





(1:50)

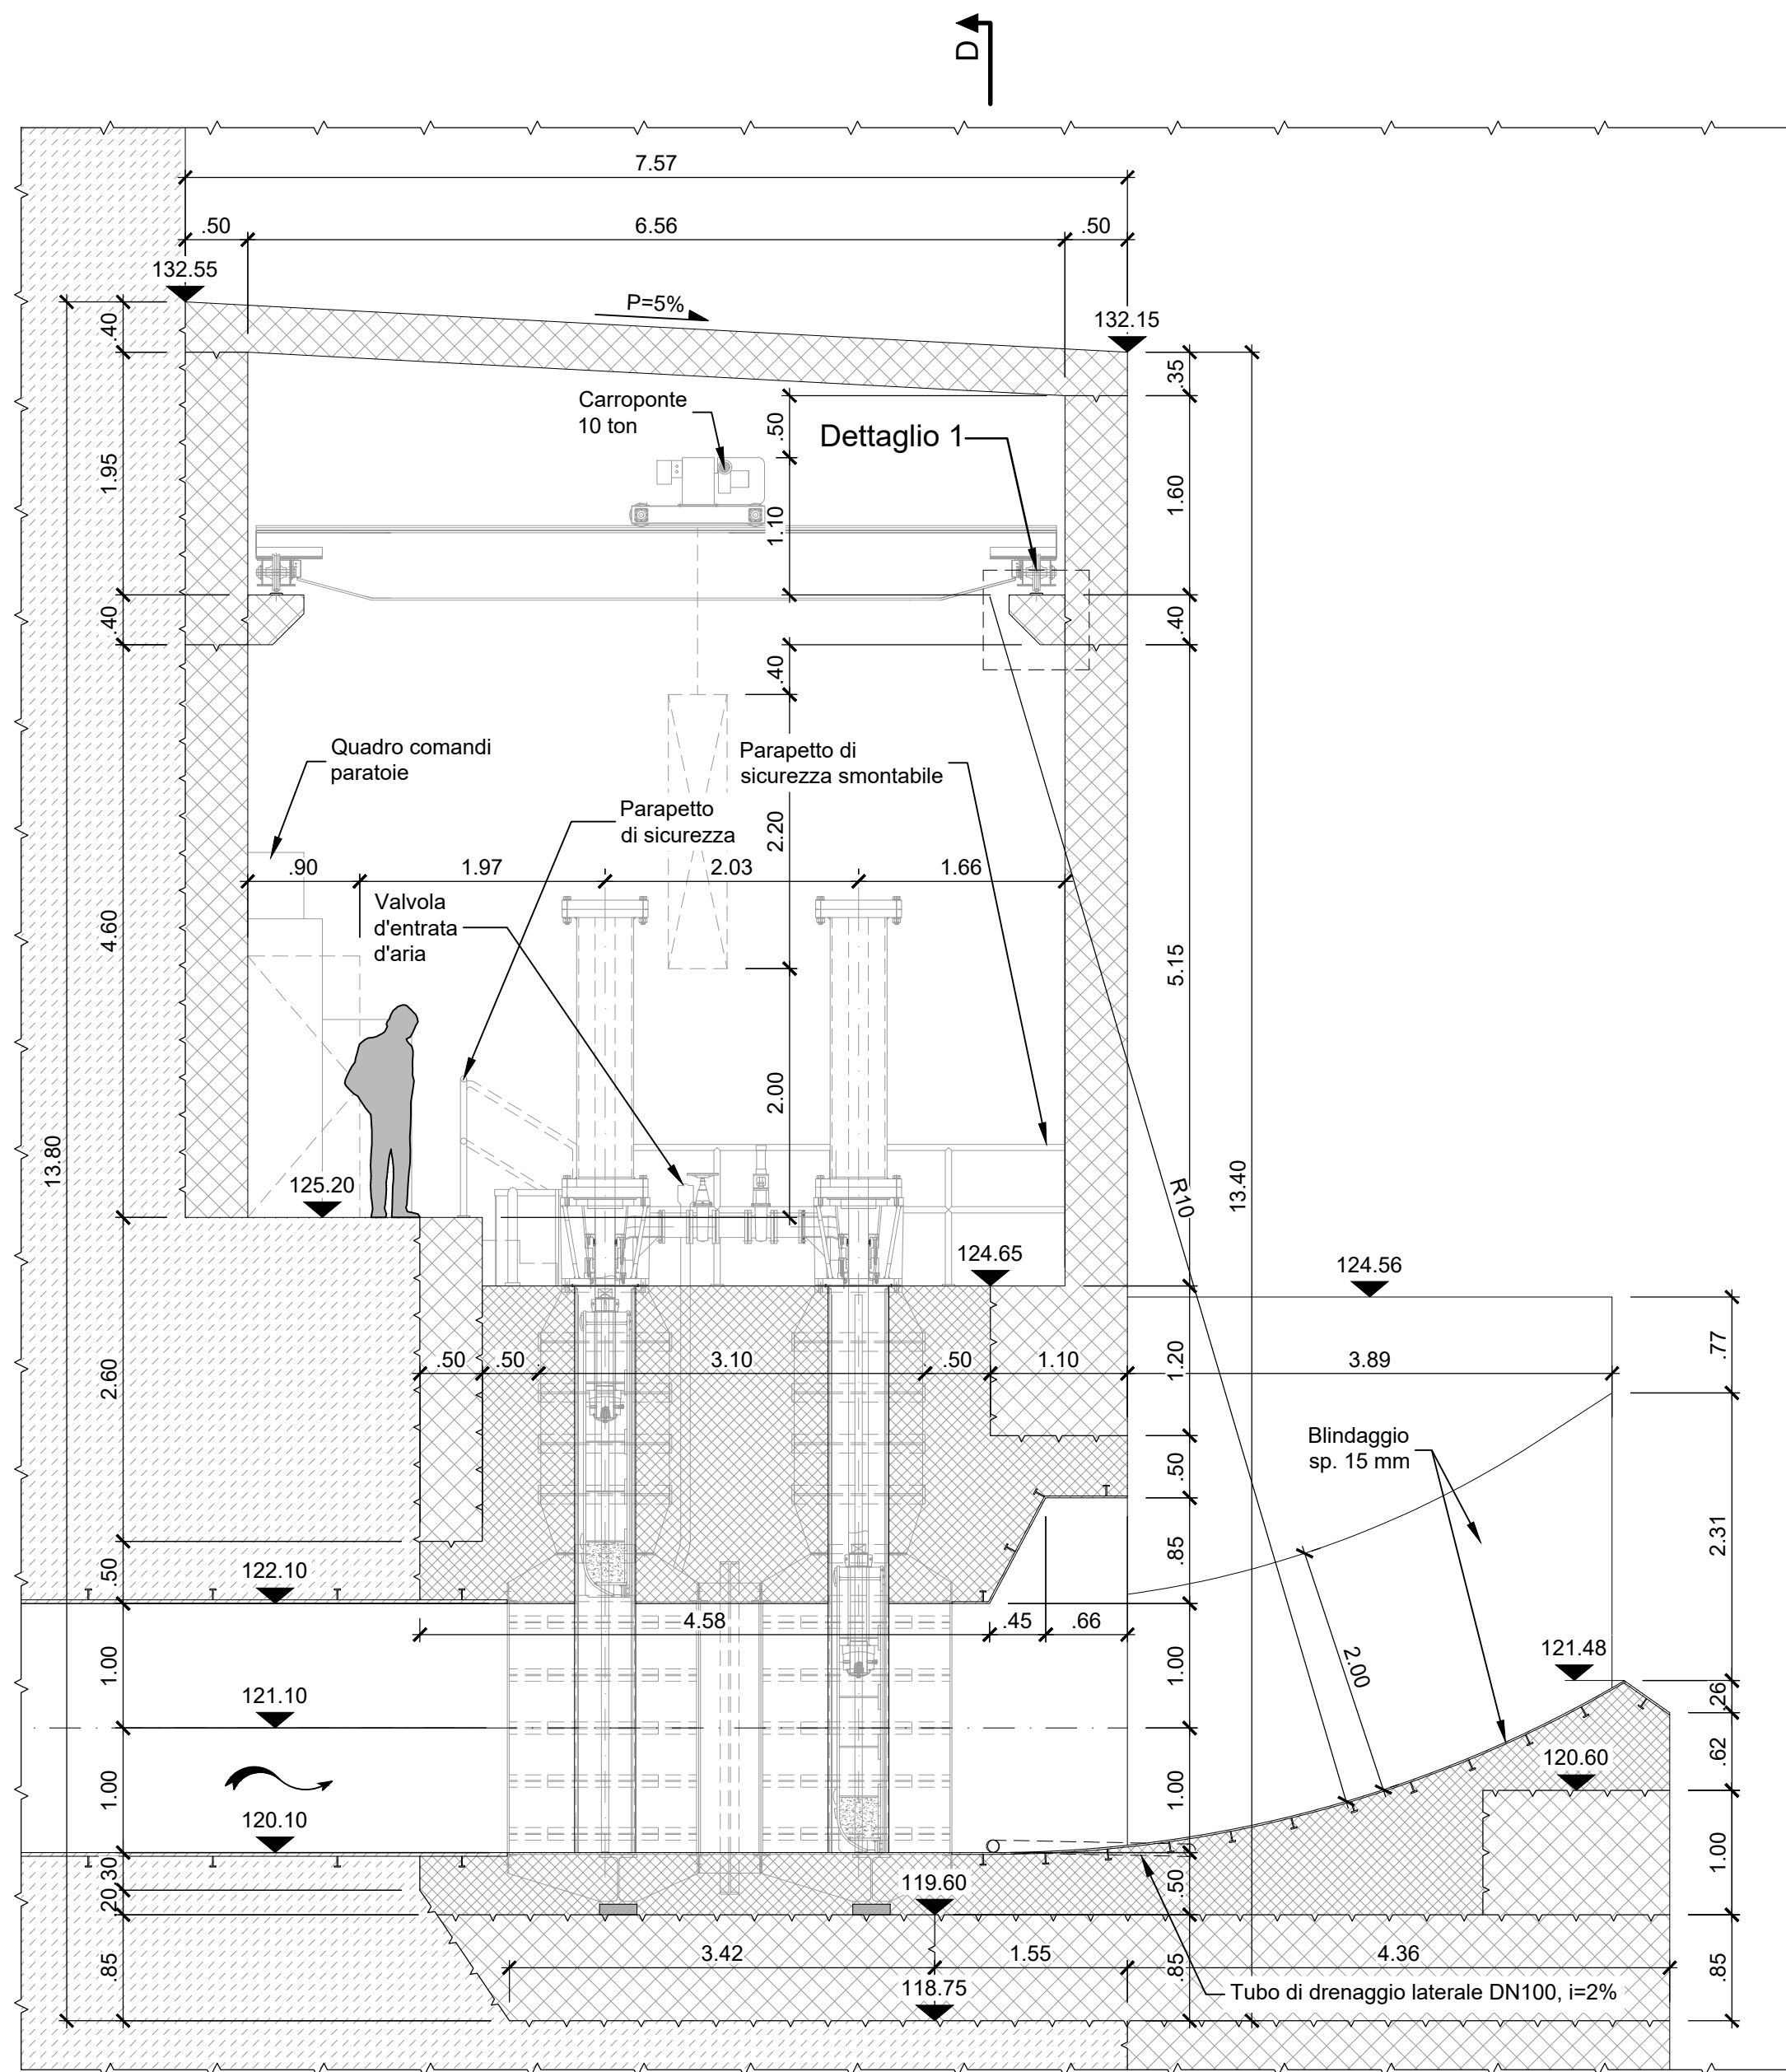


(1:50)

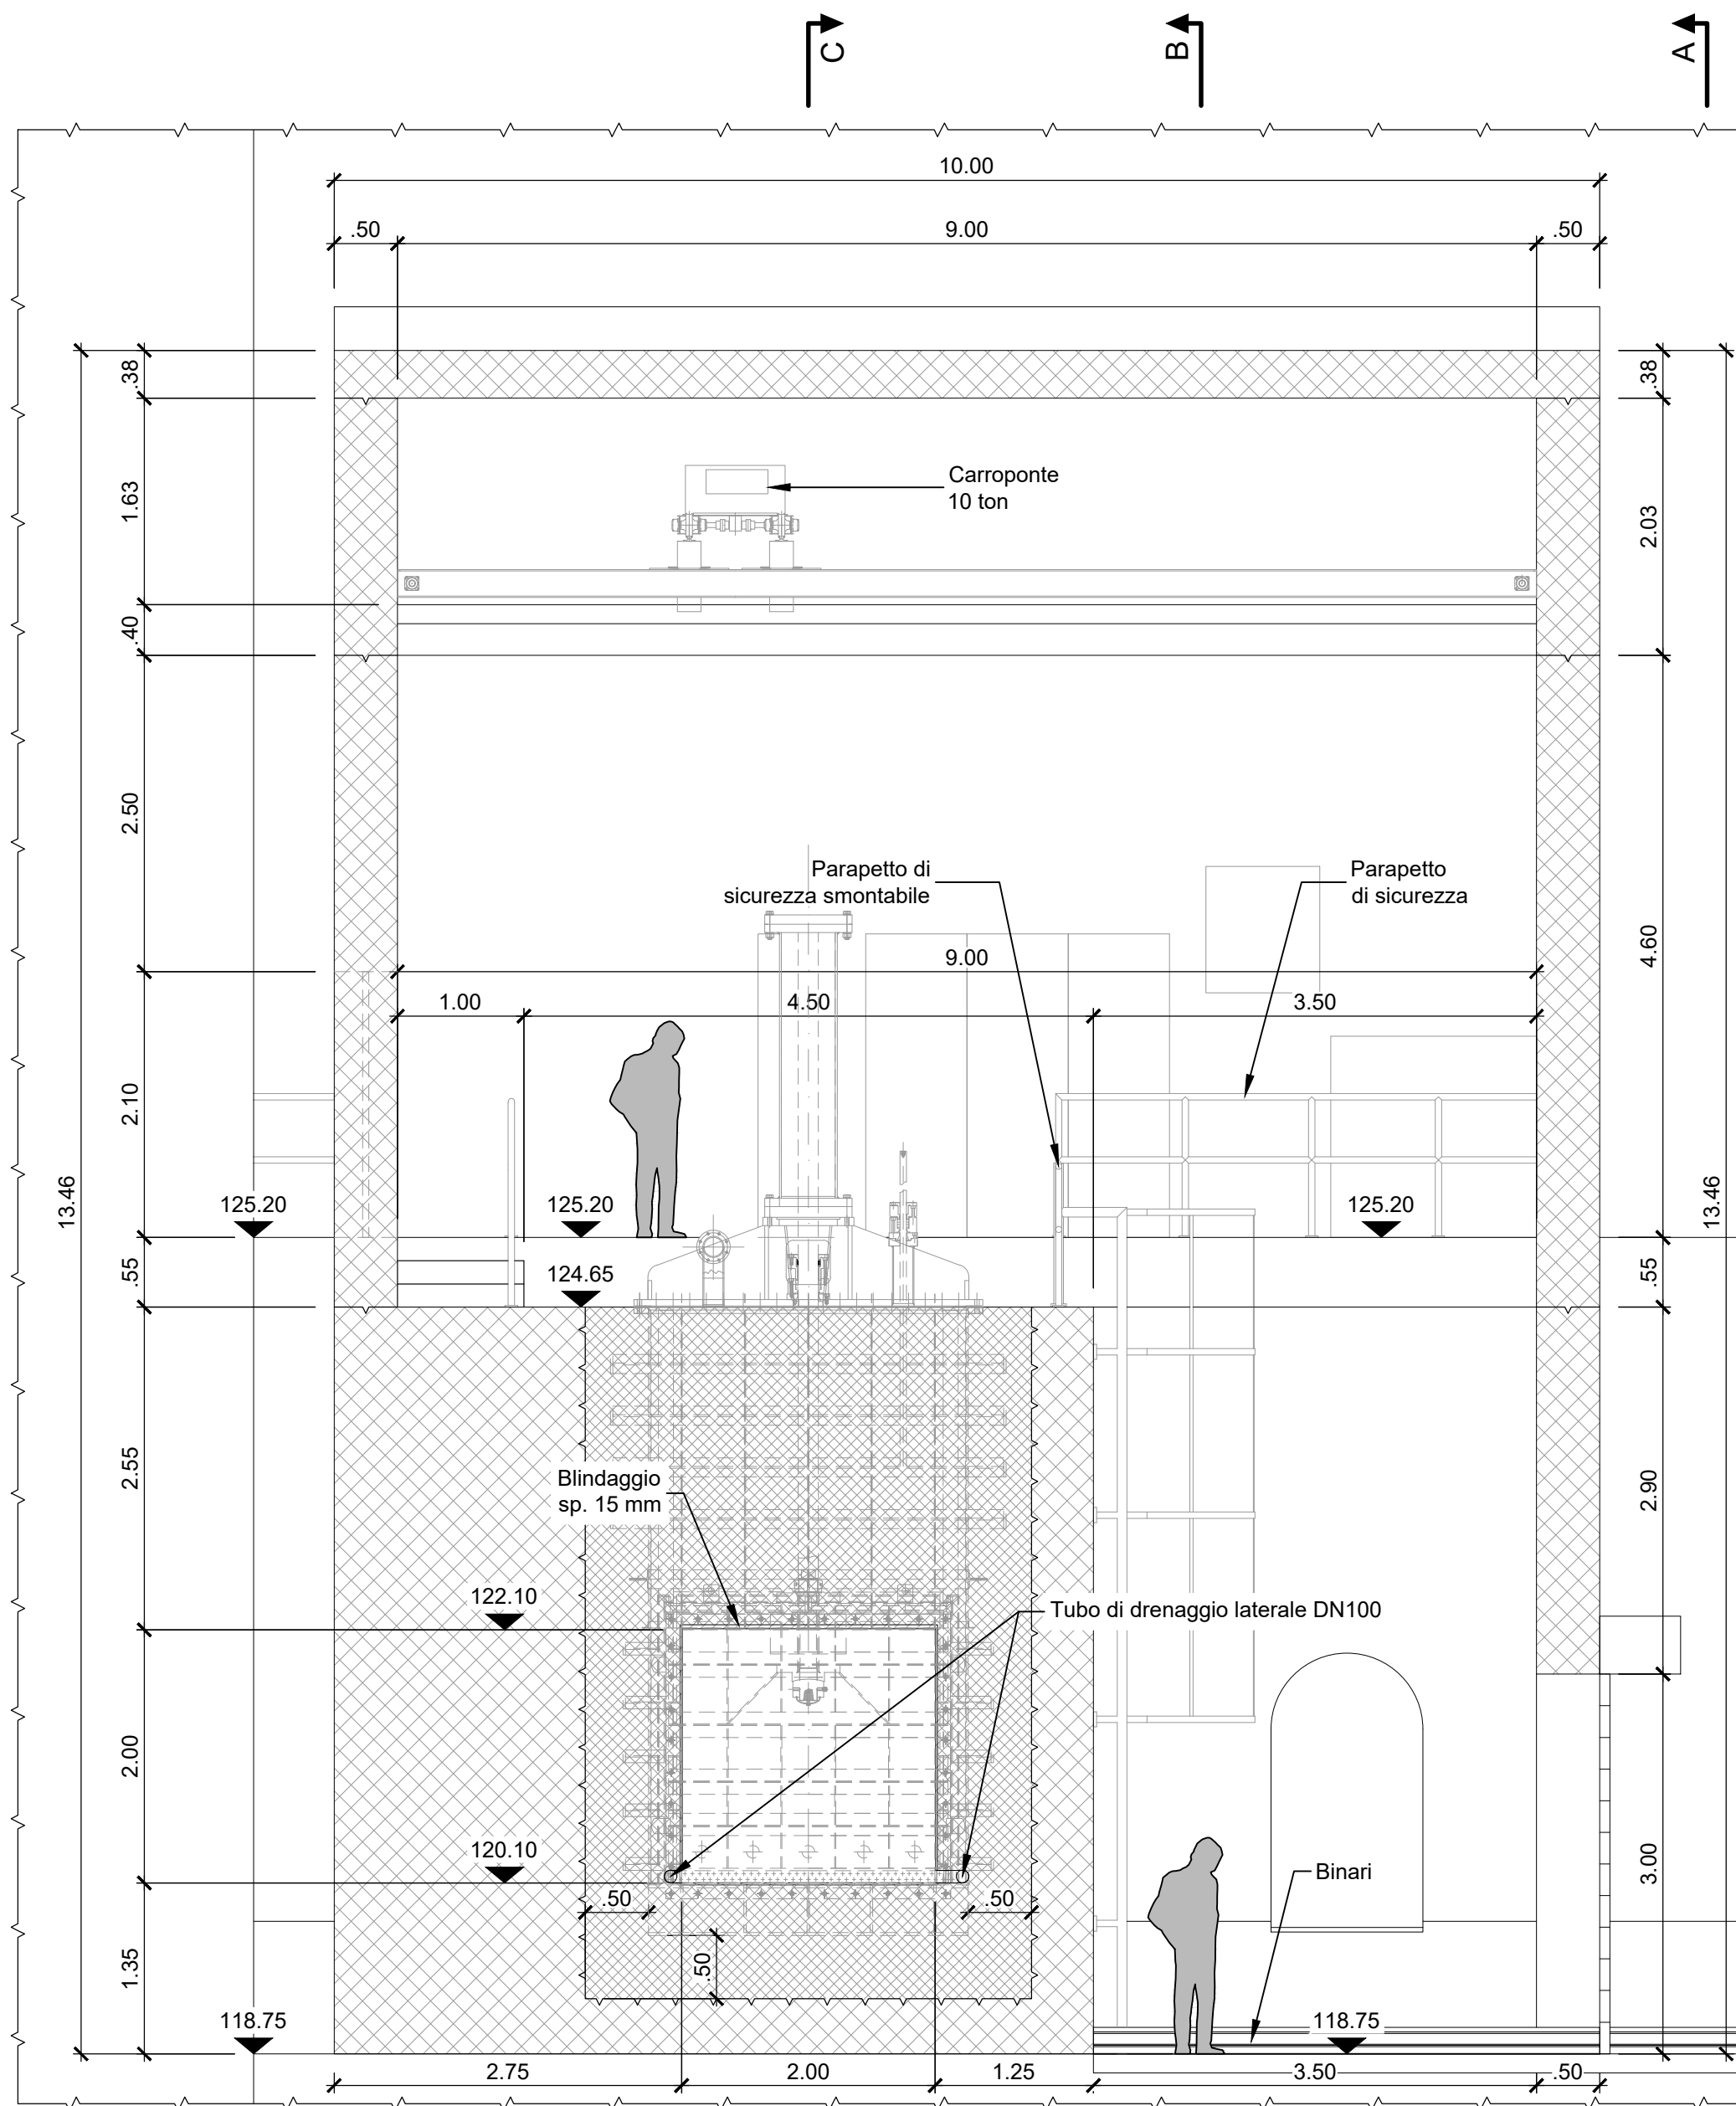

(N/S)

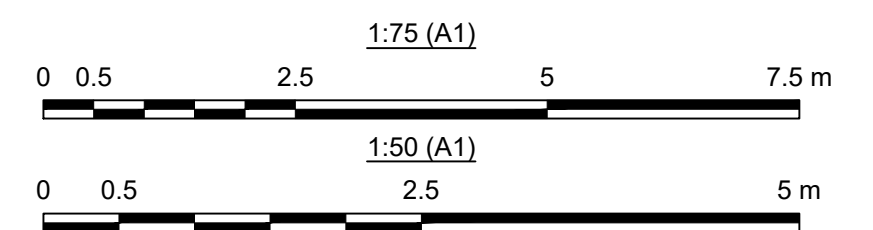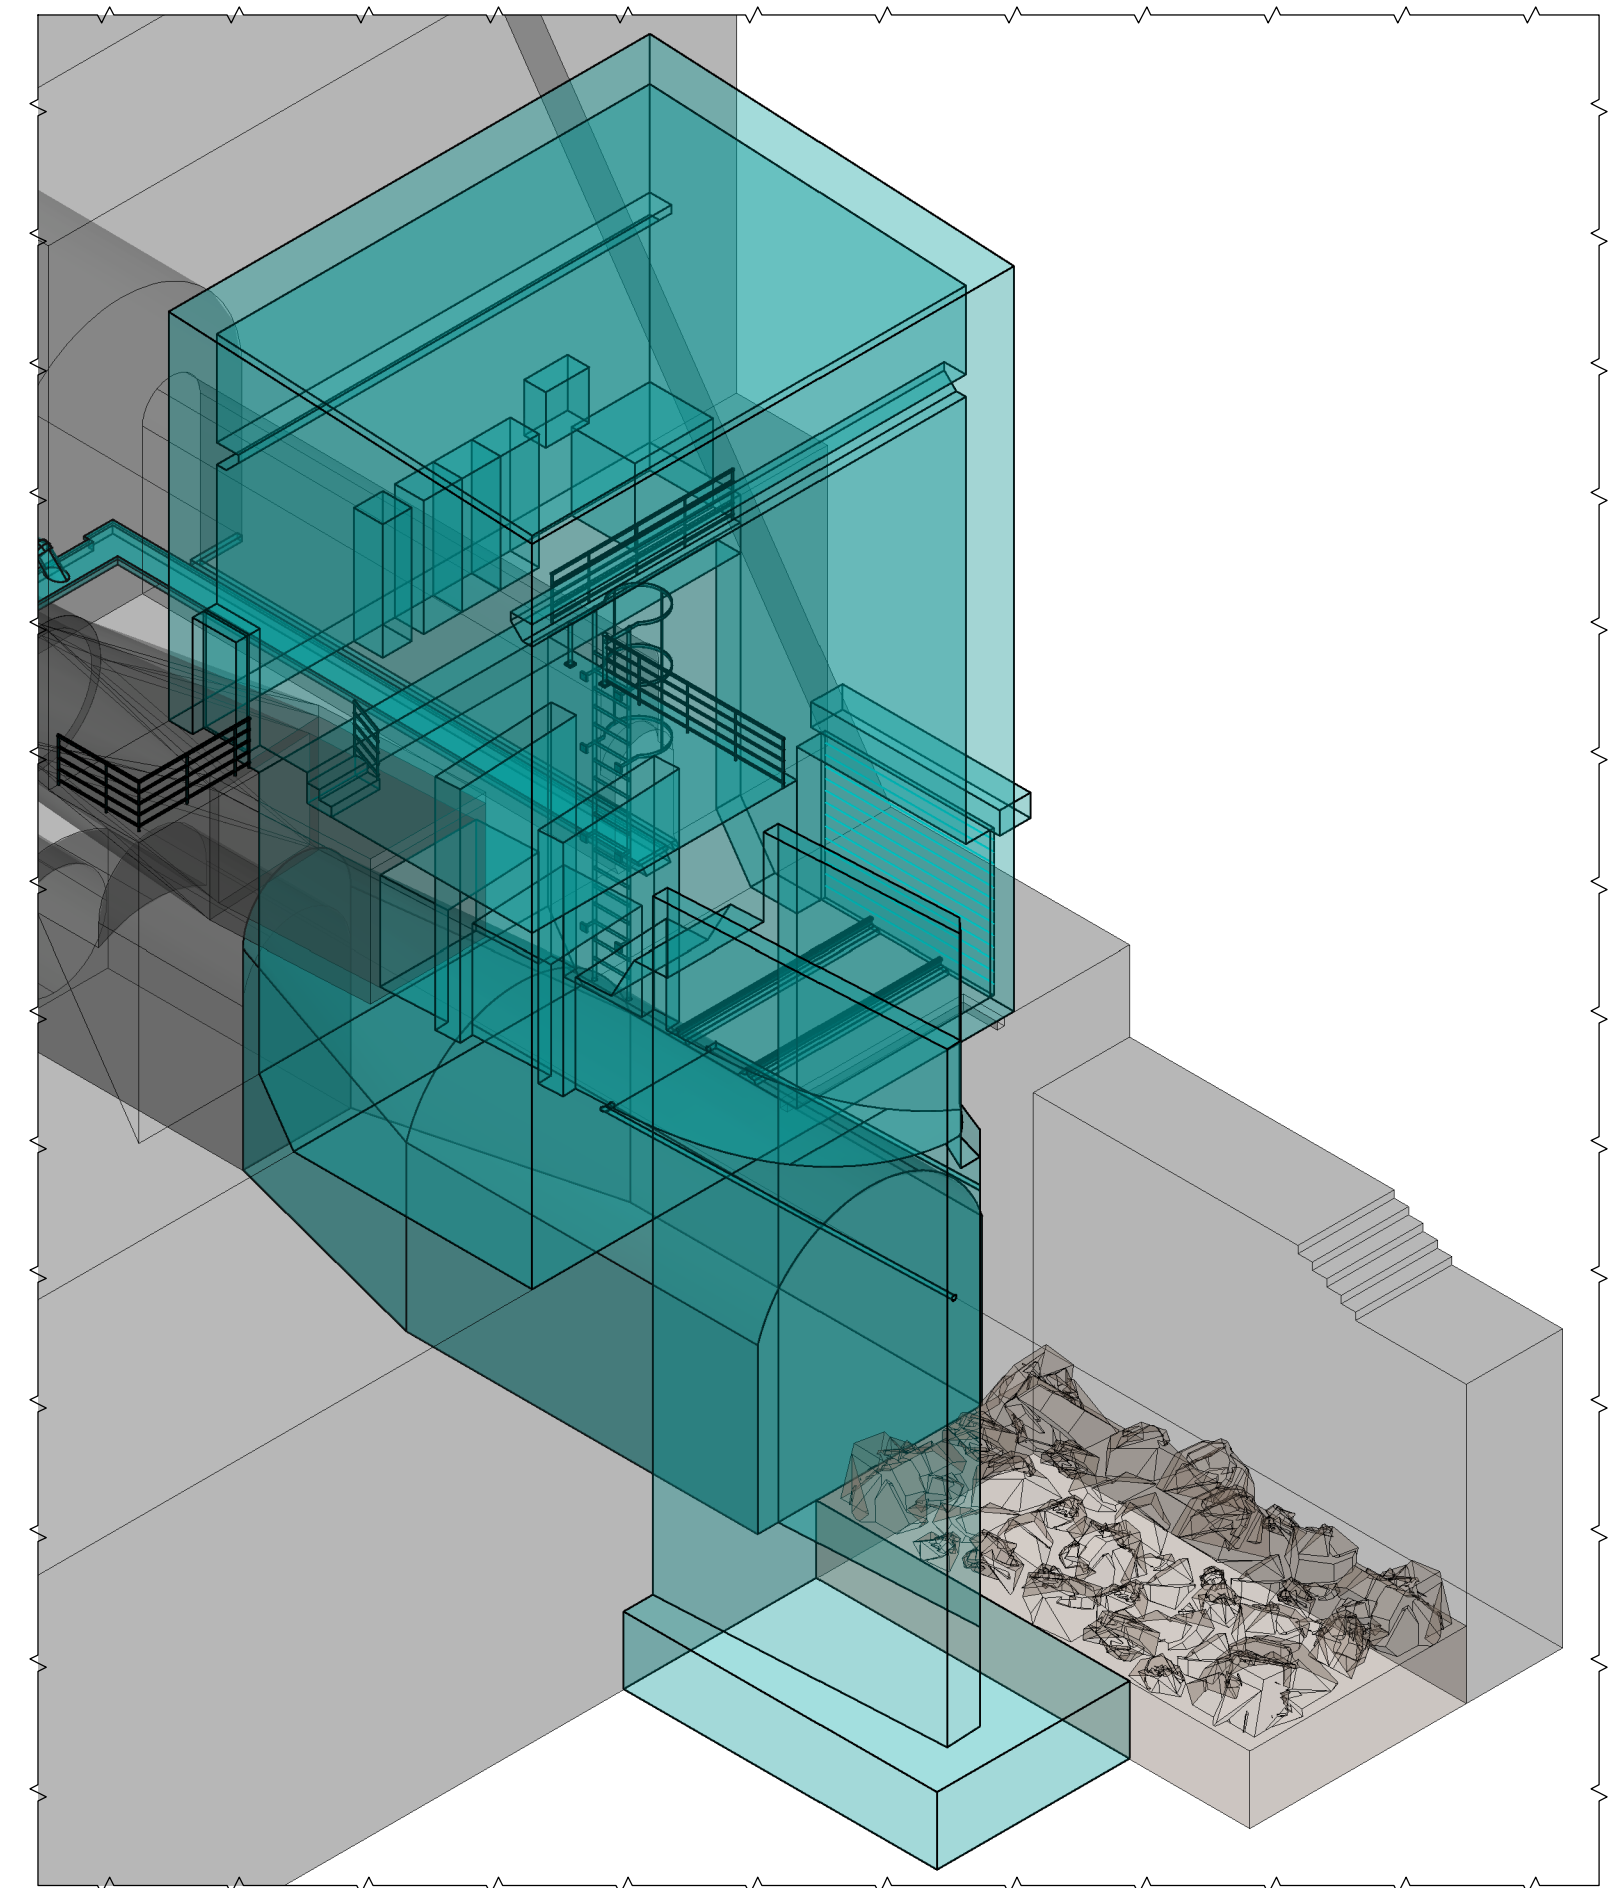

(1:75

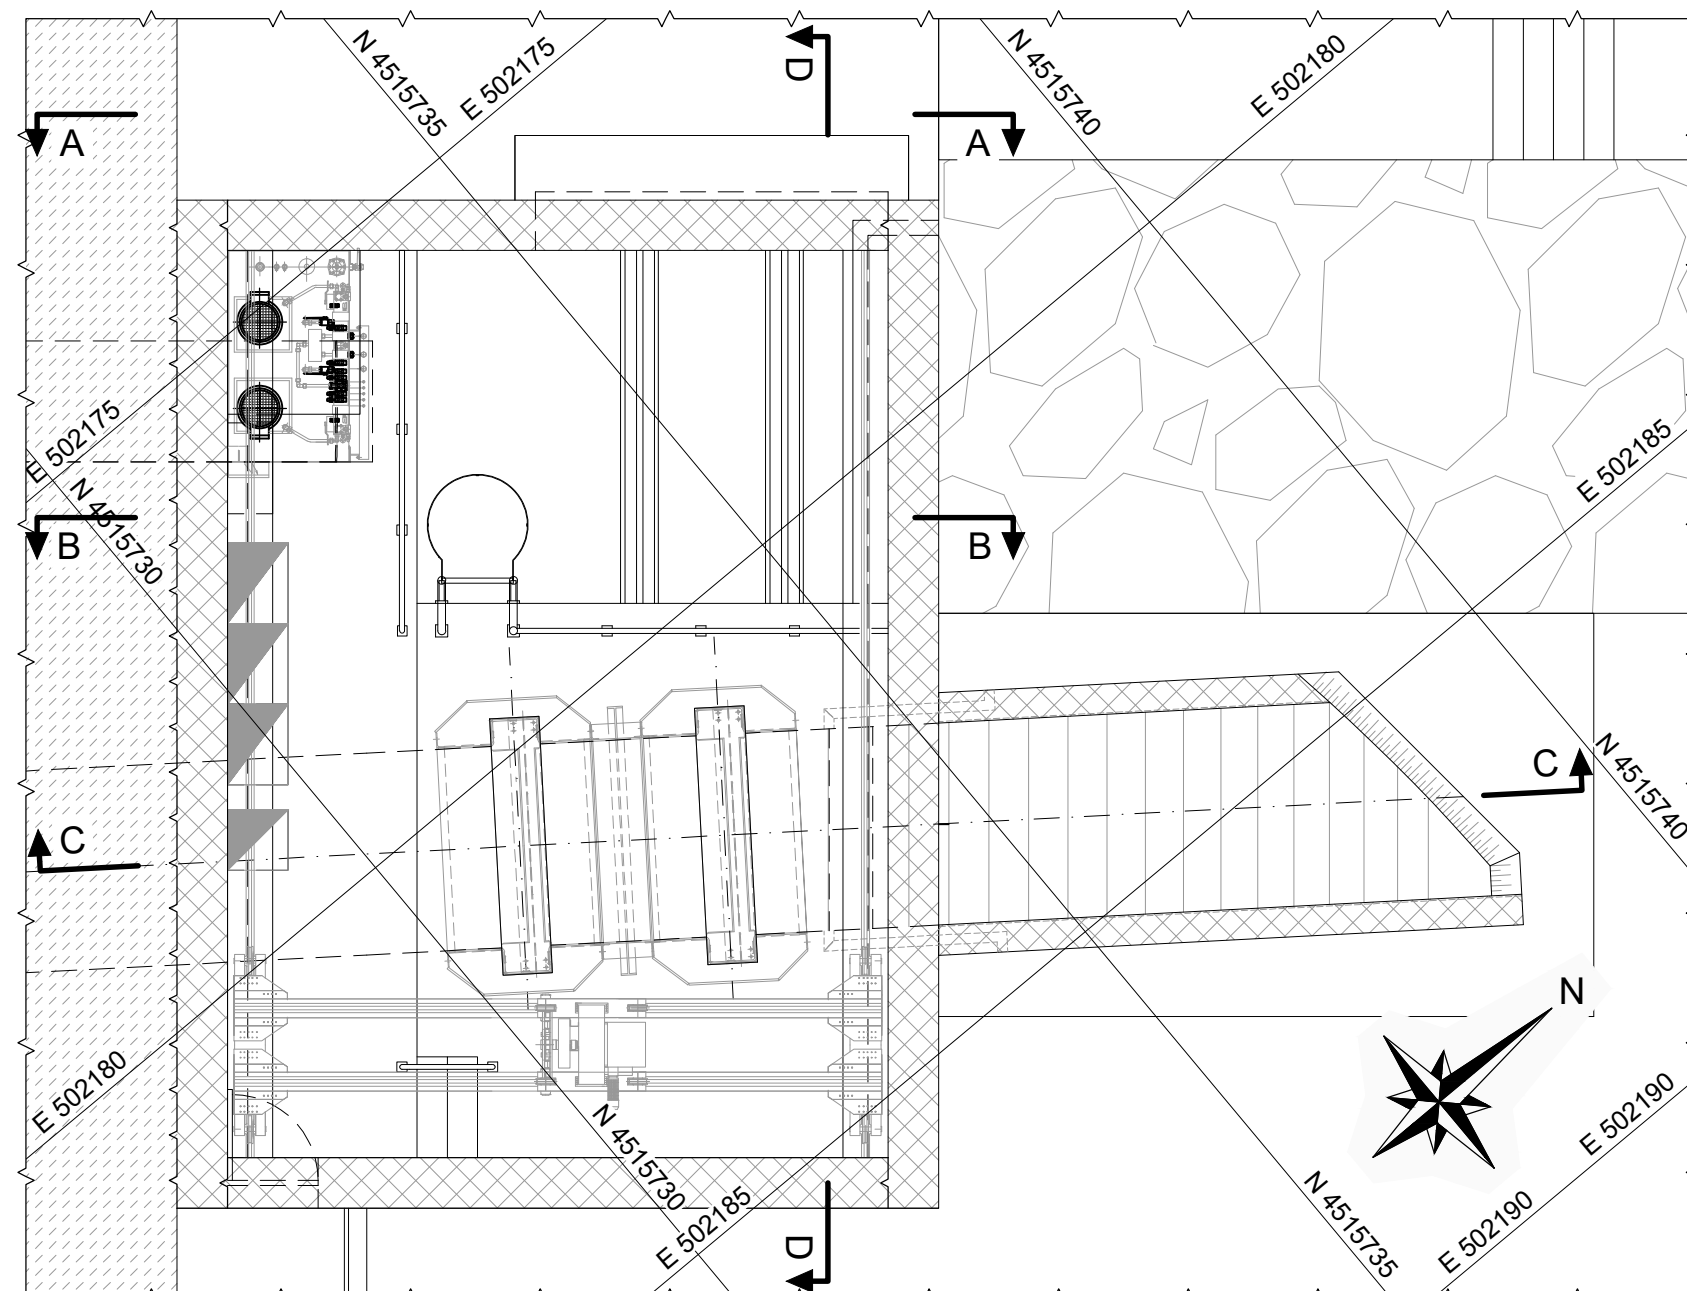

 Calcestruzzo di 1ma fase
 Calcestruzzo di 2da fase
 Muratura della diga esistente
 Blindaggio
 Giunto di costruzione

- Calcestruzzo 1ma fase: C30/37, XC2
- Calcestruzzo 2da fase: C32/40, XC2
- Acciaio d'armatura: B450C
- Acciaio strutturale: Tipo S355W J2

- 2020.0240.002-GC-DIG-DW-101
- 2020.0240.002-GC-DIG-DW-109

- Tutte le misure e le quote sono espresse in m e m s.l.m, se non diversamente specificato
- Sistema di riferimento: WGS 84 / UTM zone 32N (EPSG:32632)
- Le geometria della paramento a valle della diga è stata definita attraverso l'ausilio della nuvola di punti ottenuta mediante il rilievo con Laser Scanner effettuato dal 15 al 18 marzo 2021.

A	15-07-2022	EMISSIONE FINALE			RUA		RUA		SHO/AGI		BF/Bal								
REV. REV.	DATA DATE	DESCRIZIONE DESCRIPTION			PREPARATO PREPARED		COLLABORAZ. CONTRIBUTION		CONTROLLATO CHECKED		VALIDATO VALIDATED								
COMMITTENTE / CLIENT					 Enel Green Power Italia S.r.l. Power Generation Italy Operation & Maintenance Hydro Italy Northern Central Area				15-07-2022										
PROGETTISTA / DESIGNER									 Lombardi SA Ingegneri Consulenti Via del Tiglio 2, 6512 Bellinzona-Gliabiasco (Svizzera)		15-07-2022		ING. M. SESSEGO						
CODICE Lombardi					2020.0240.002-GC-DIG-DW-110A				DATA		ING. M. BRAGHINI								
IMPIANTO / PLANT					IMPIANTO IDROELETTRICO DI COGHINAS				NORTHERN CENTRAL AREA UT CAGLIARI - UE COGHINAS										
PARTE / PART									FILE / FILES 2020.0240.002-GC-DIG-DW-110										
PROGETTO / PROJECT					INTERVENTO DI RIPRISTINO DELLO SCARICO DI FONDO - PROGETTO ESECUTIVO -				FORMATO / FORMAT A1										
DISEGNO / DRAWING									SCALA PLOT / PLOT SCALE 1 = 1										
DETTAGLIO NUOVA CAMERA DI MANOVRA PARATOIE SEZIONI C-C E D-D									SCALA / SCALE 1:50, 1:10										
IL PROGETTISTA SPECIALISTICO					IL DIRETTORE LAVORI				PER PRESA VISIONE ING. RESPONSABILE										
ING. A. BALESTRA					-				ING. M. ARU										
DATA		15-07-2022			DATA		30-12-2021			DATA		15-07-2022							
GRUPPO GROUP		FUNZIONE FUNCTION		TIPO TYPE		EMITTENTE ISSUER		PAESE COUNTRY		IMPIANTO PLANT		SISTEMA SYSTEM		PROGRESSIVO PROGRESSIVE		REVISIONE REVISION		TAVOLA / TABLE	
G		R		E		O		E		M		R		9		0		I	
T		H		7		9		0		0		8		1		0		9	
CLASSIFICAZIONE CLASSIFICATION		☒ PUBBLICO PUBLIC		☐ AZIENDALE COMPANY		☐ RISERVATO RESERVED		☐ RISTRETTO RESTRICTED		UTILIZZO UTILIZATION		Documentazione progettuale							
Questo documento contiene informazioni di proprietà di ENEL e deve essere utilizzato dal destinatario in relazione alle finalità per le quali è stato ricevuto. È vietata qualsiasi forma di produzione o divulgazione senza l'esplicito consenso di ENEL.																			