




(1:50)

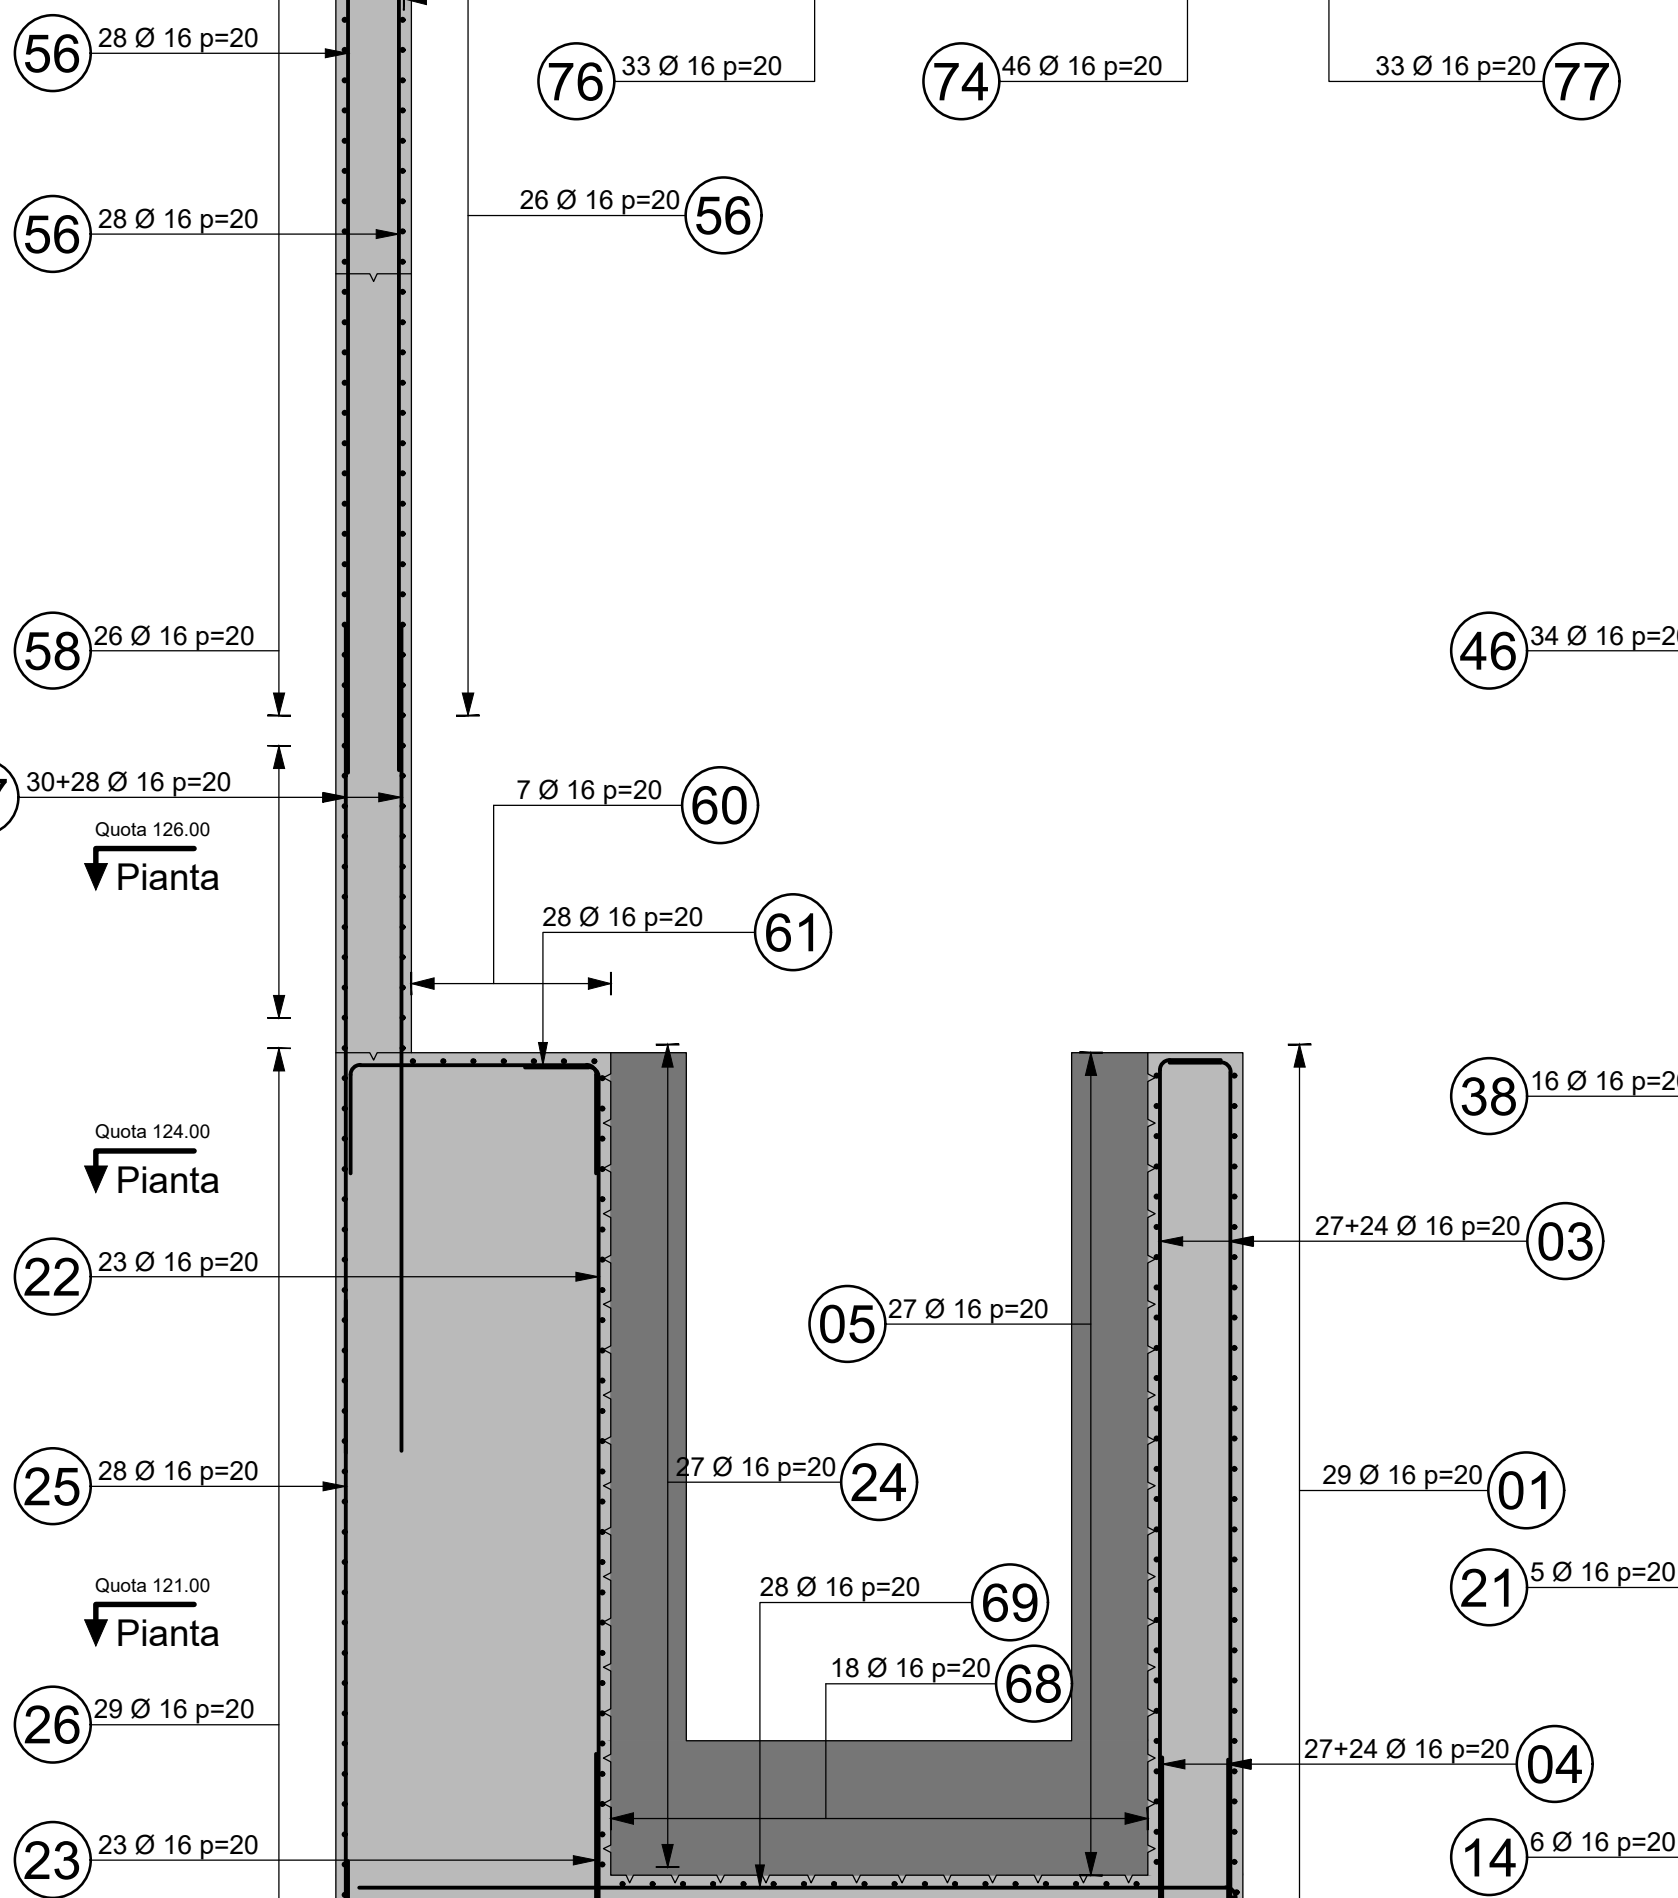

(1:50)

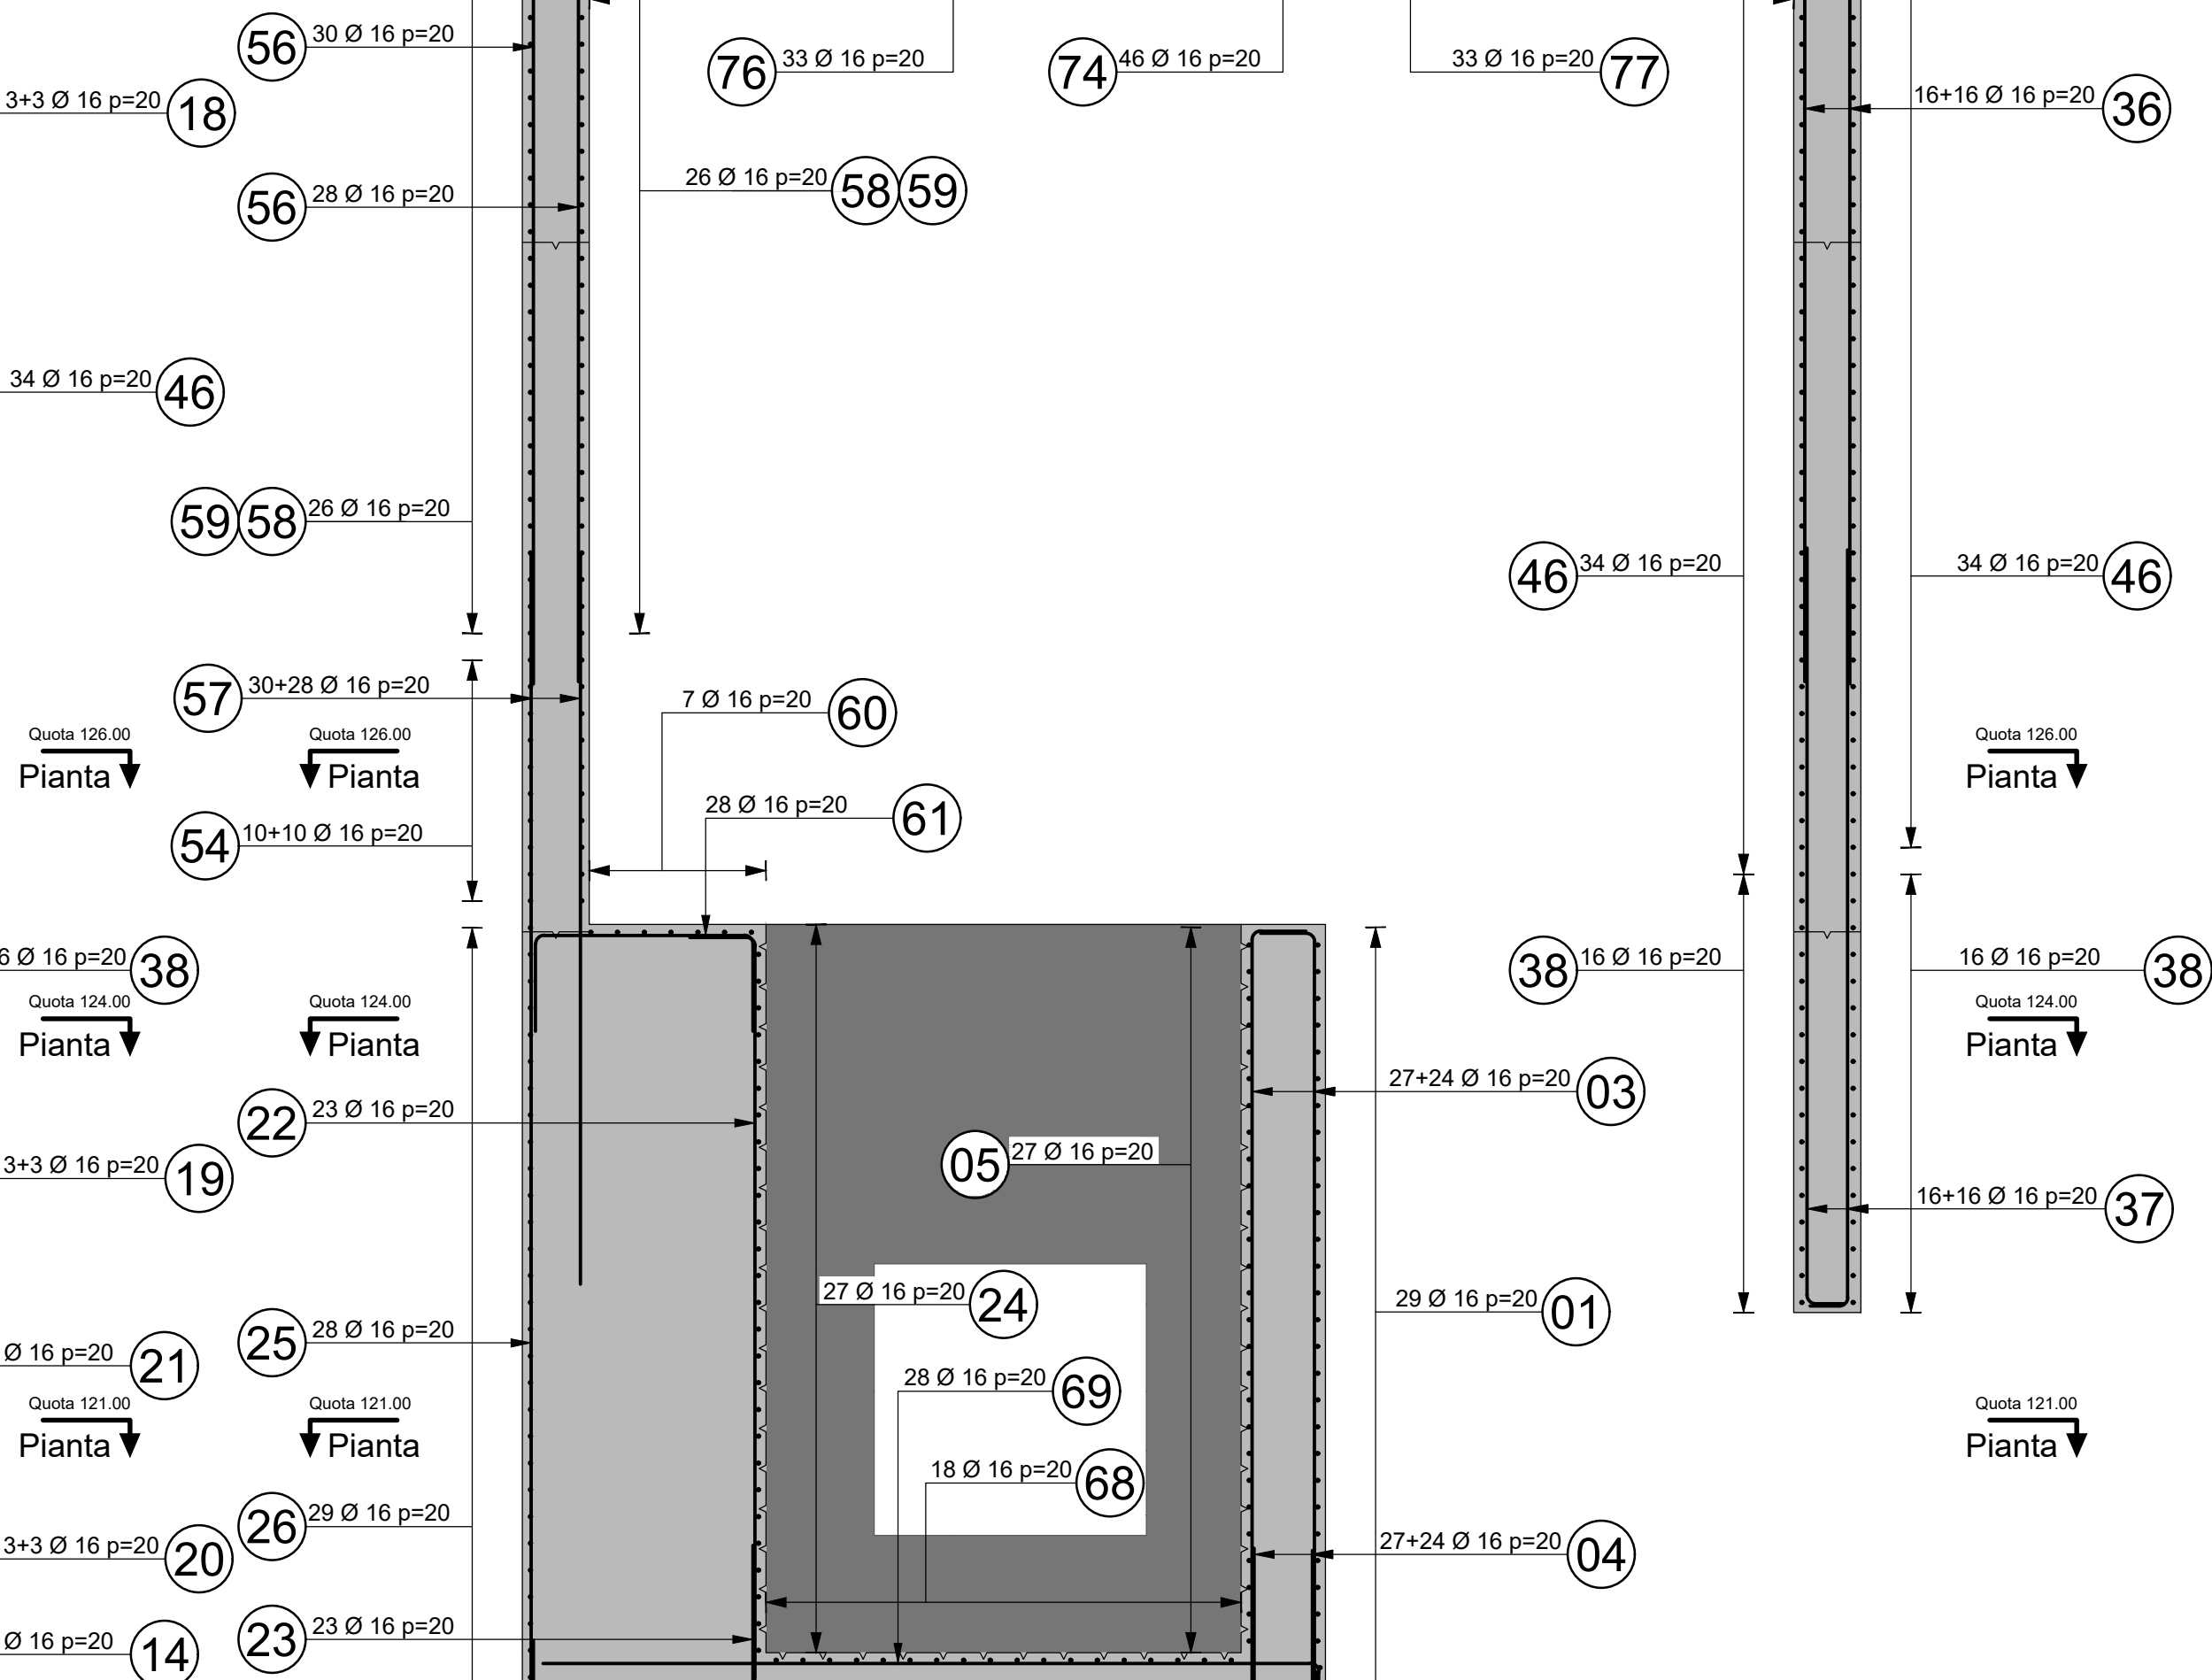

(N/S)

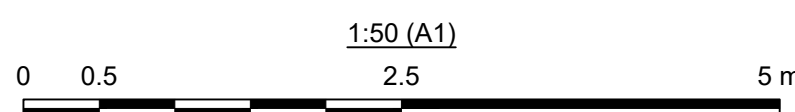

	Calcestruzzo di 1ma fase
	Calcestruzzo di 2da fase
	Giunto di costruzione
	Posizione armatura
	Indicazione armatura
$\varnothing 16 \text{ p}=20$	Numero e passo barre d'armatura

- Calcestruzzo 1ma fase: C30/37, XC2
- Calcestruzzo 2da fase: C32/40, XC2
- Acciaio d'armatura: B450C
- Acciaio strutturale: Tipo S355W J2

- 2020.0240.002-GC-DIG-DW-109
- 2020.0240.002-GC-DIG-DW-110
- 2020.0240.002-GC-PAR-DW-101
- 2020.0240.002-GC-PAR-DW-103
- 2020.0240.002-GC-PAR-L-101

- Copriferro: $c_{nom} = 50\text{mm}$
- Sovrapposizione barre min. $60 \varnothing$

GRUPPO GROUPE		FUNZIONE FUNCTION		TIPO TYPE	EMITTENTE ISSUER	PAESE COUNTRY	TEC. TEC.	IMPIANTO PLANT				SISTEMA SYSTEM		PROGRESSIVO PROGRESSIVE	REVISIONE REVISION								
G	R	E	O	E	M	R	9	0	I	T	H	7	9	0	0	8	1	0	0	9	3	0	0