






Sezione geologica-geotecnica

(1:250)

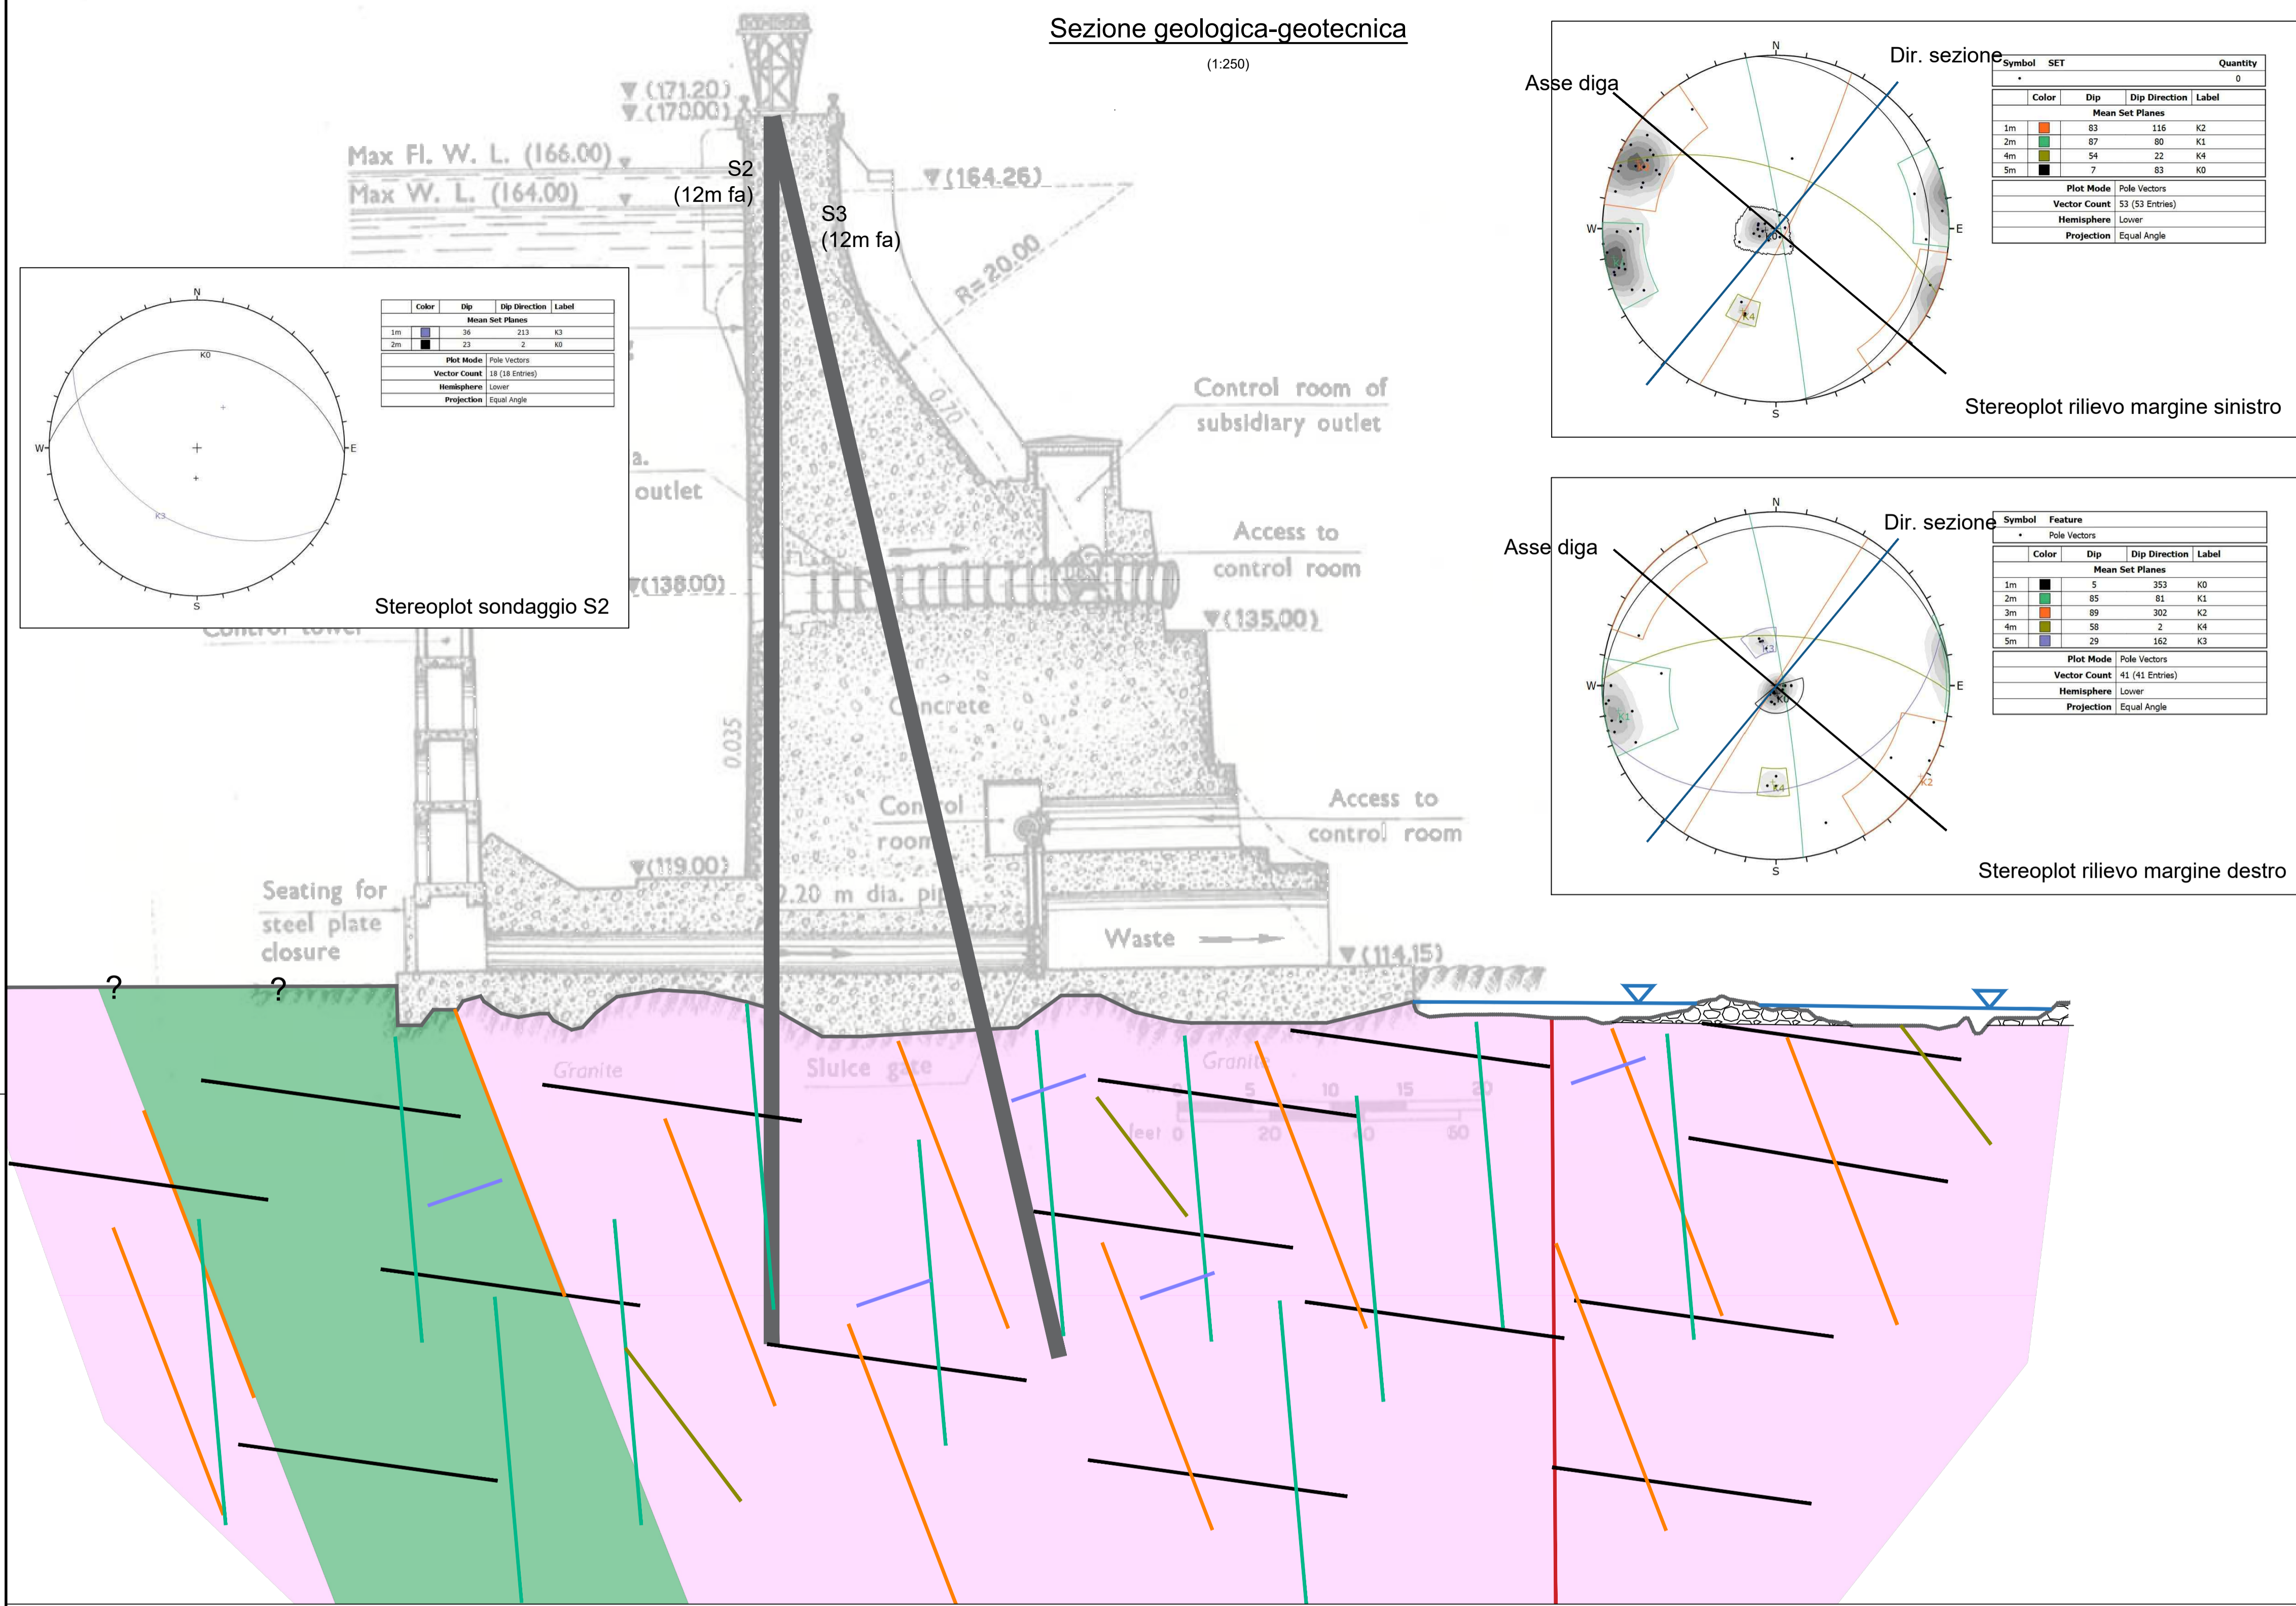

Legenda:

- Famiglia di discontinuità K0
- Famiglia di discontinuità K1
- Famiglia di discontinuità K2
- Famiglia di discontinuità K3
- Famiglia di discontinuità K4
- Deposito di blocchi ciclopici
- Substrato roccioso granitoido
- Diabase

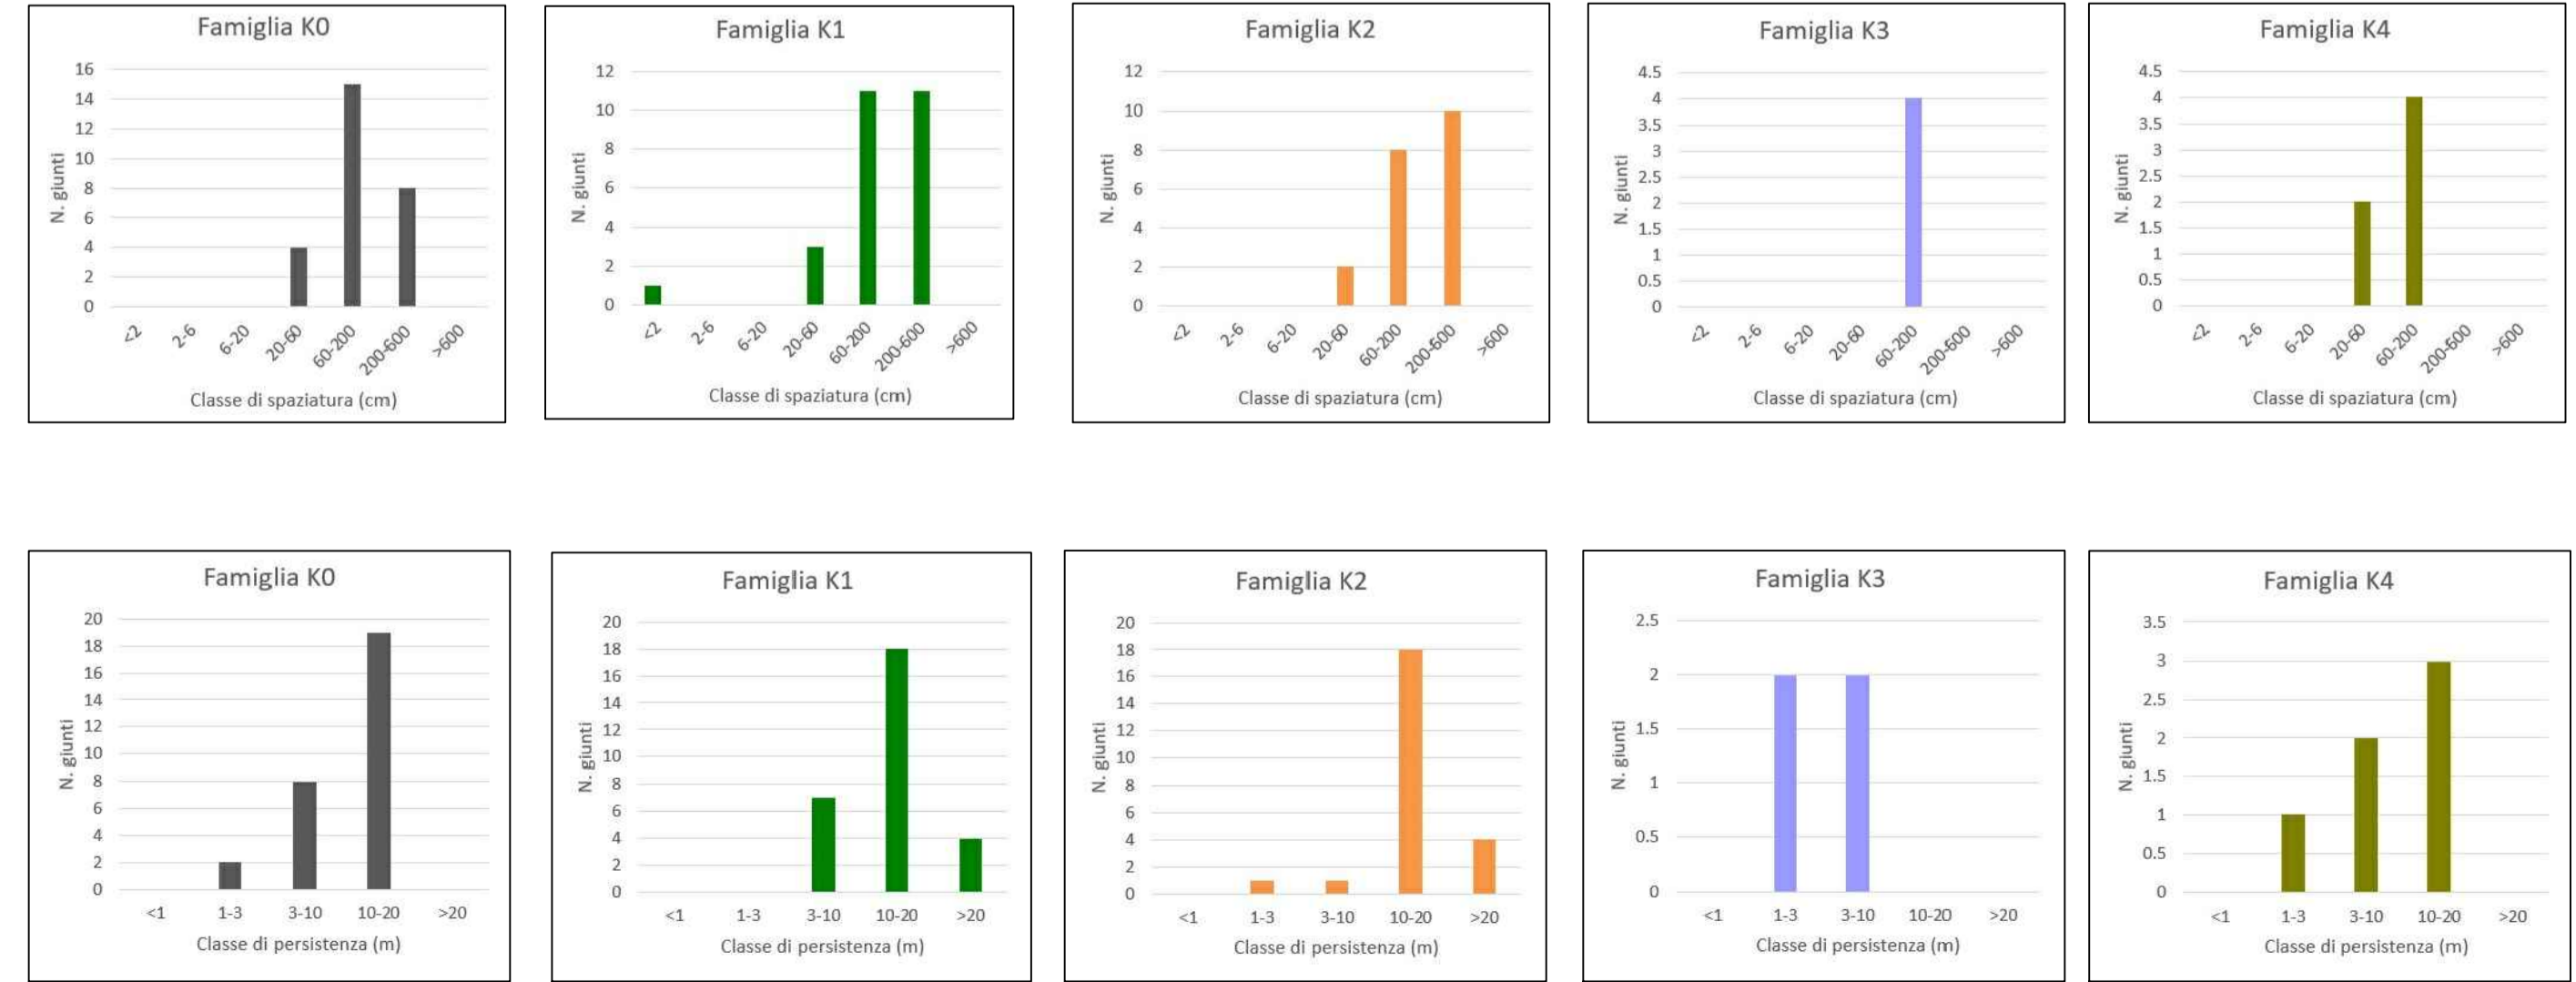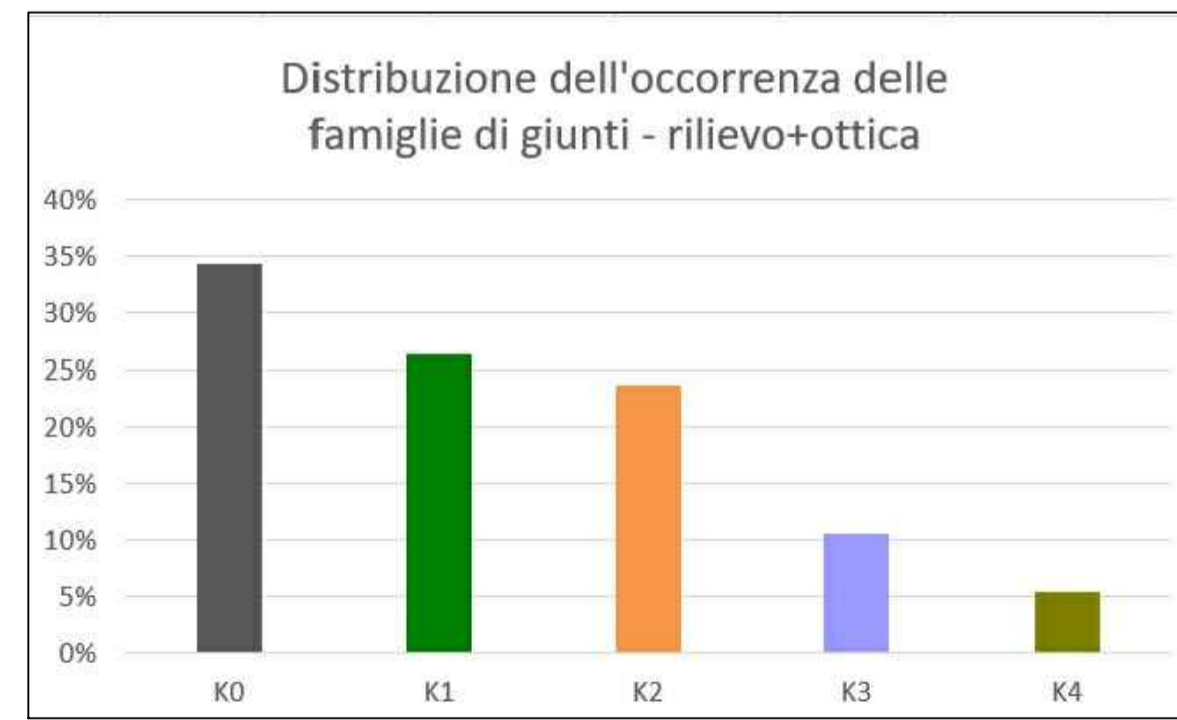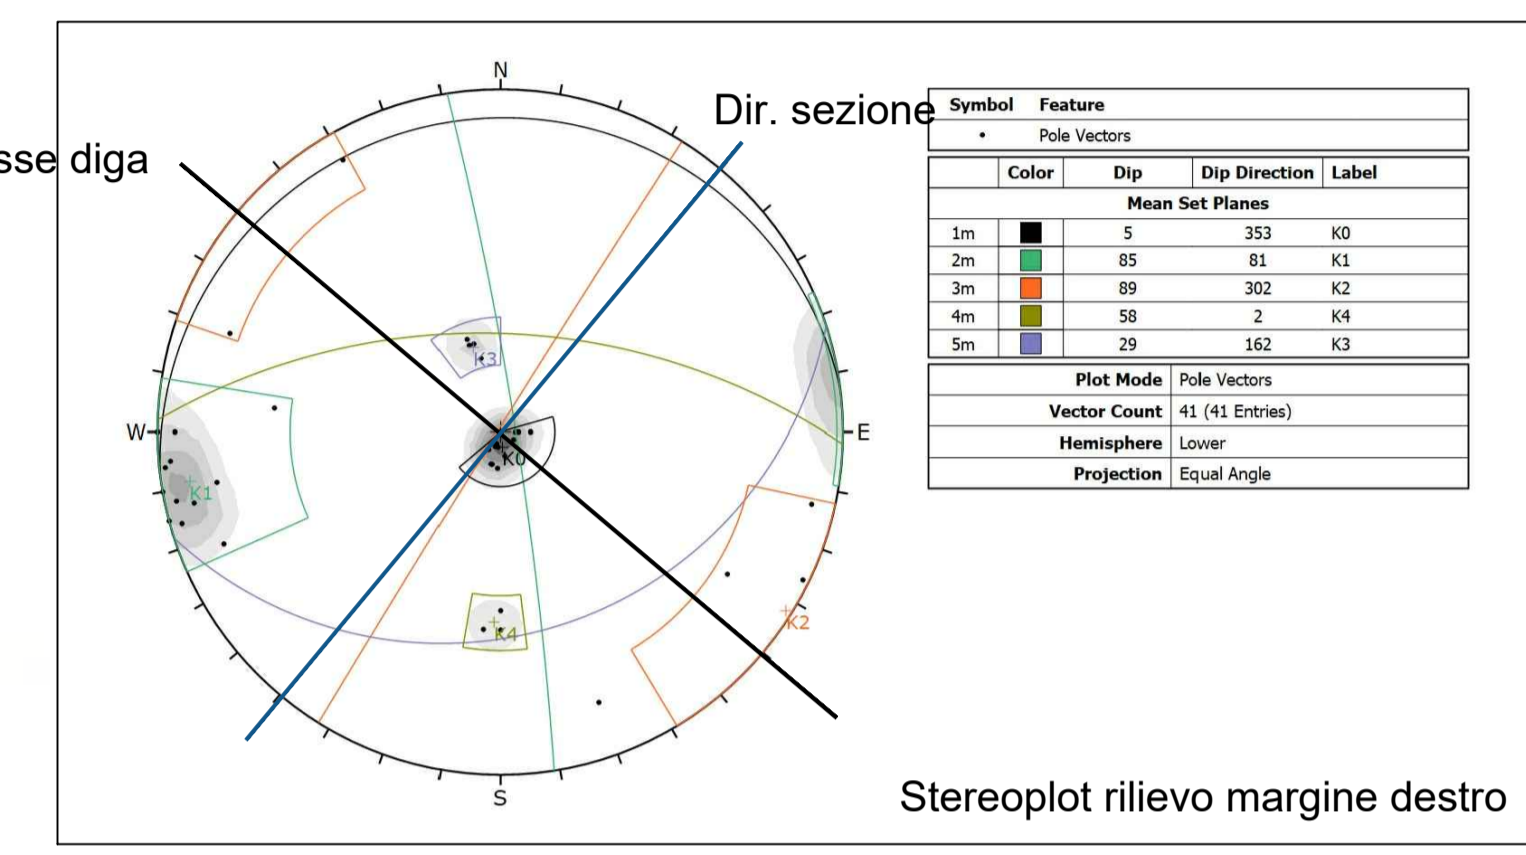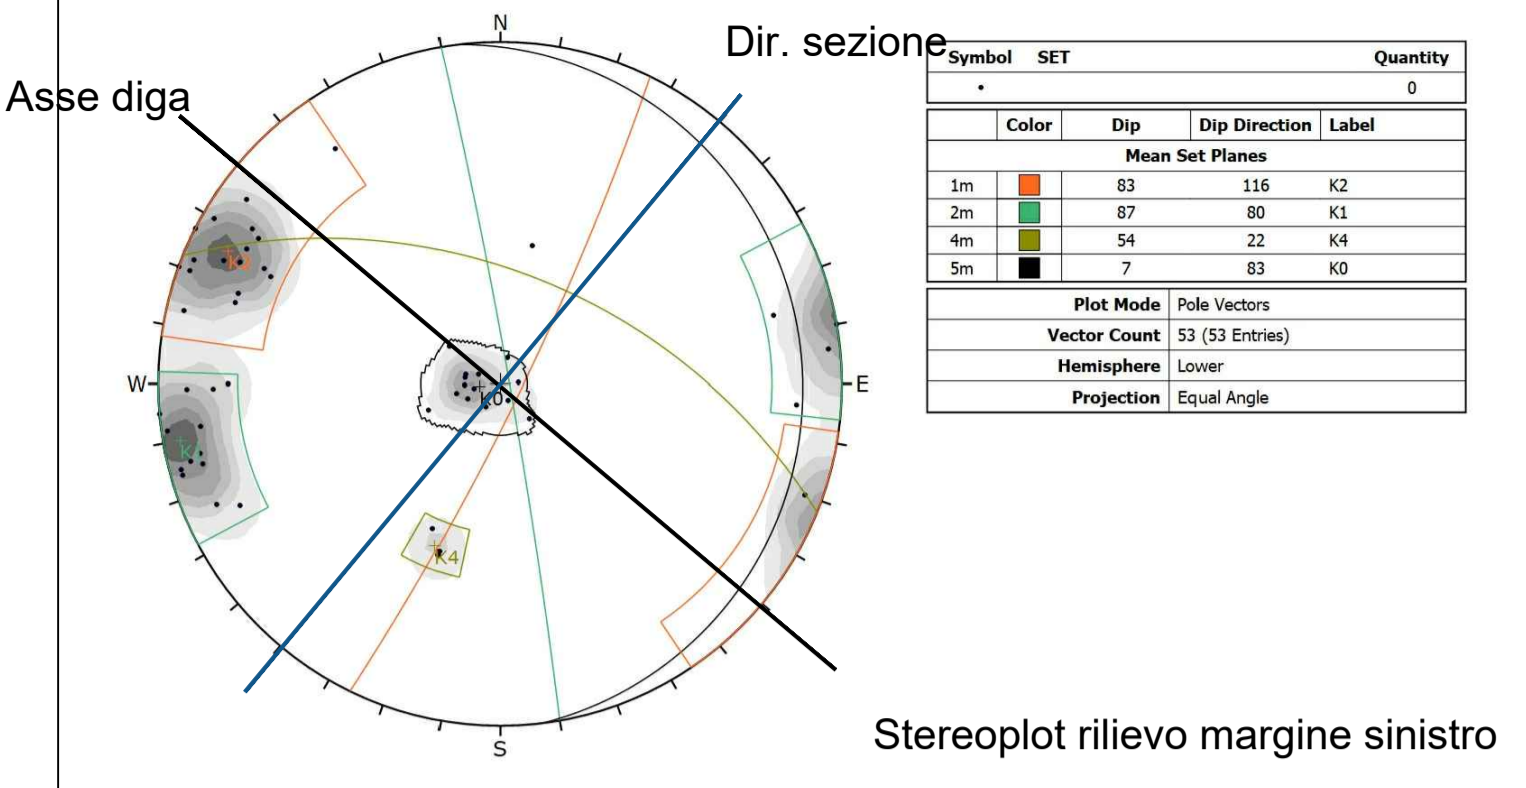

REV. DATE	15-07-2022	EMMISSIONE FINALE	D. Battaglia	L. Colombo	MFr	Bal
DESCRIPTION	2020.0240.002-GT-GEN-DW-102A		PREPARATO	COLLABORAZ. CONTRIBUTION	CONTROLLATO CHECKED	VALIDATO VALIDATED
COMMITTENTE / CLIENT	Enel Green Power Italia S.r.l. Power Generation Italy Operation & Maintenance Hydro Italy Northern Central Area		15-07-2022		DATA	ING. M. SESSEGO
PROGETTISTA / DESIGNER	Lombardi SA Ingegneri Consulenti Via del Tiglio 2, 6512 Bellinzona-Giubiasco (Svizzera)		15-07-2022			
CODICE Lombardi	2020.0240.002-GT-GEN-DW-102A		DATA	ING. M. BRAGHINI		
IMPIANTO / PLANT	IMPIANTO IDROELETTRICO DI COGHINAS		NORTHERN CENTRAL AREA UT CAGLIARI - UE COGHINAS		FILE / FILES 2020.0240.002-GT-GEN-DW-102	
PARTE / PART	DIGA DI MUZZONE		FORMATO / FORMAT A1		SCALA PLOT / PLOT SCALE 1 = 1	
PROGETTO / PROJECT	VERIFICHE DI SICUREZZA IN RELAZIONE AL NUOVO LIVELLO DI MASSIMO INVASO - PROGETTO ESECUTIVO -		SCALA / SCALE 1:250			
DISEGNO / DRAWING	SEZIONE GEOLOGICA-GEOTECNICA					
IL PROGETTISTA SPECIALISTICO	ING. A. BALESTRA		IL DIRETTORE LAVORI		PER PRESA VISIONE ING. RESPONSABILE	
DATA	15-07-2022	DATA	DATA	15-07-2022		
GRUPPO	ENEL	FUNZIONE	EMITTENTE	PAESE	TEC	IMPIANTO
GROUP	ENEL	FUNCTION	ISSUER	COUNTRY	TEC	PLANT
CLASSIFICAZIONE	PUBBLICO	AZIENDALE	RISERVATO	RISTRETTO	UTILIZZO	Documentazione progettuale
CLASSIFICATION	<input checked="" type="checkbox"/> PUBBLICO	<input type="checkbox"/> AZIENDALE	<input type="checkbox"/> RISERVATO	<input type="checkbox"/> RISTRETTO	UTILIZATION	093

Questo documento contiene informazioni di proprietà di ENEL e deve essere utilizzato dal destinatario in relazione alle finalità per le quali è stato ricevuto. E' vietata qualsiasi forma di riproduzione o divulgazione senza il permesso scritto di ENEL. This document is the property of ENEL. It is strictly forbidden to reproduce this document, in whole or in part, and to provide to others any related information without the previous written consent by ENEL.