

REGIONE SICILIA

COMUNE DI LICATA

LIBERO CONSORZIO COMUNALE DI AGRIGENTO

Proprietà
DREN SOLARE 13 S.R.L.
 Sede legale: Via Triboldi Pietro, 4 - 26015 Soresina (CR)

PROGETTO
REGAN S.R.L.
 Tel. 0932 641497
 E-mail: info@regan.it
 Sede legale: Via M. Scelba n°4 - 97100 Ragusa (RG)
 Pec: info@pec.regan.it
 P.IVA: 01359480884

COLLABORATORI:
 Ing. Giovanni Cassarino
 Ing. Juan Baglieri
 Dott. Arch. Mirko Pasquolino Re
 Dott. Arch. Gaetano Di Quattro
 Geom. Marco Savasta
 Geom. Francesca Dinastile

IL PROGETTISTA
 DOTT. ING. MARCO ANFUSO N. 604
 Ing. Marco Anfuso

IL PROGETTISTA
 ING. PAOLO GRANDE N. 652
 Ing. Paolo Grande


COLLABORAZIONE

Opera
PROGETTO "AGV LICATA"
 Progetto di un impianto agro-voltaico denominato "AGV LICATA" di potenza complessiva pari a 39,633 MW e potenza richiesta in immissione pari a 39.6 MW, da installarsi nel Comune di Licata (AG) in C.da Sconfitta, C.da Camastrella e C.da Giovine

Nome Elaborato: VIA2_TAV04_Inquadramento Area di Progetto su Mappa Catastale
Formato: 594 x 641

Descrizione Elaborato:
 Inquadramento territoriale su Estratto di Mappa Catastale

Rev.	Data	Oggetto della revisione	Elaborazione	Verifica e Approvazione
00	04/12/2023	Emissione per progetto definitivo	Regan	DREN SOLARE 13 SRL

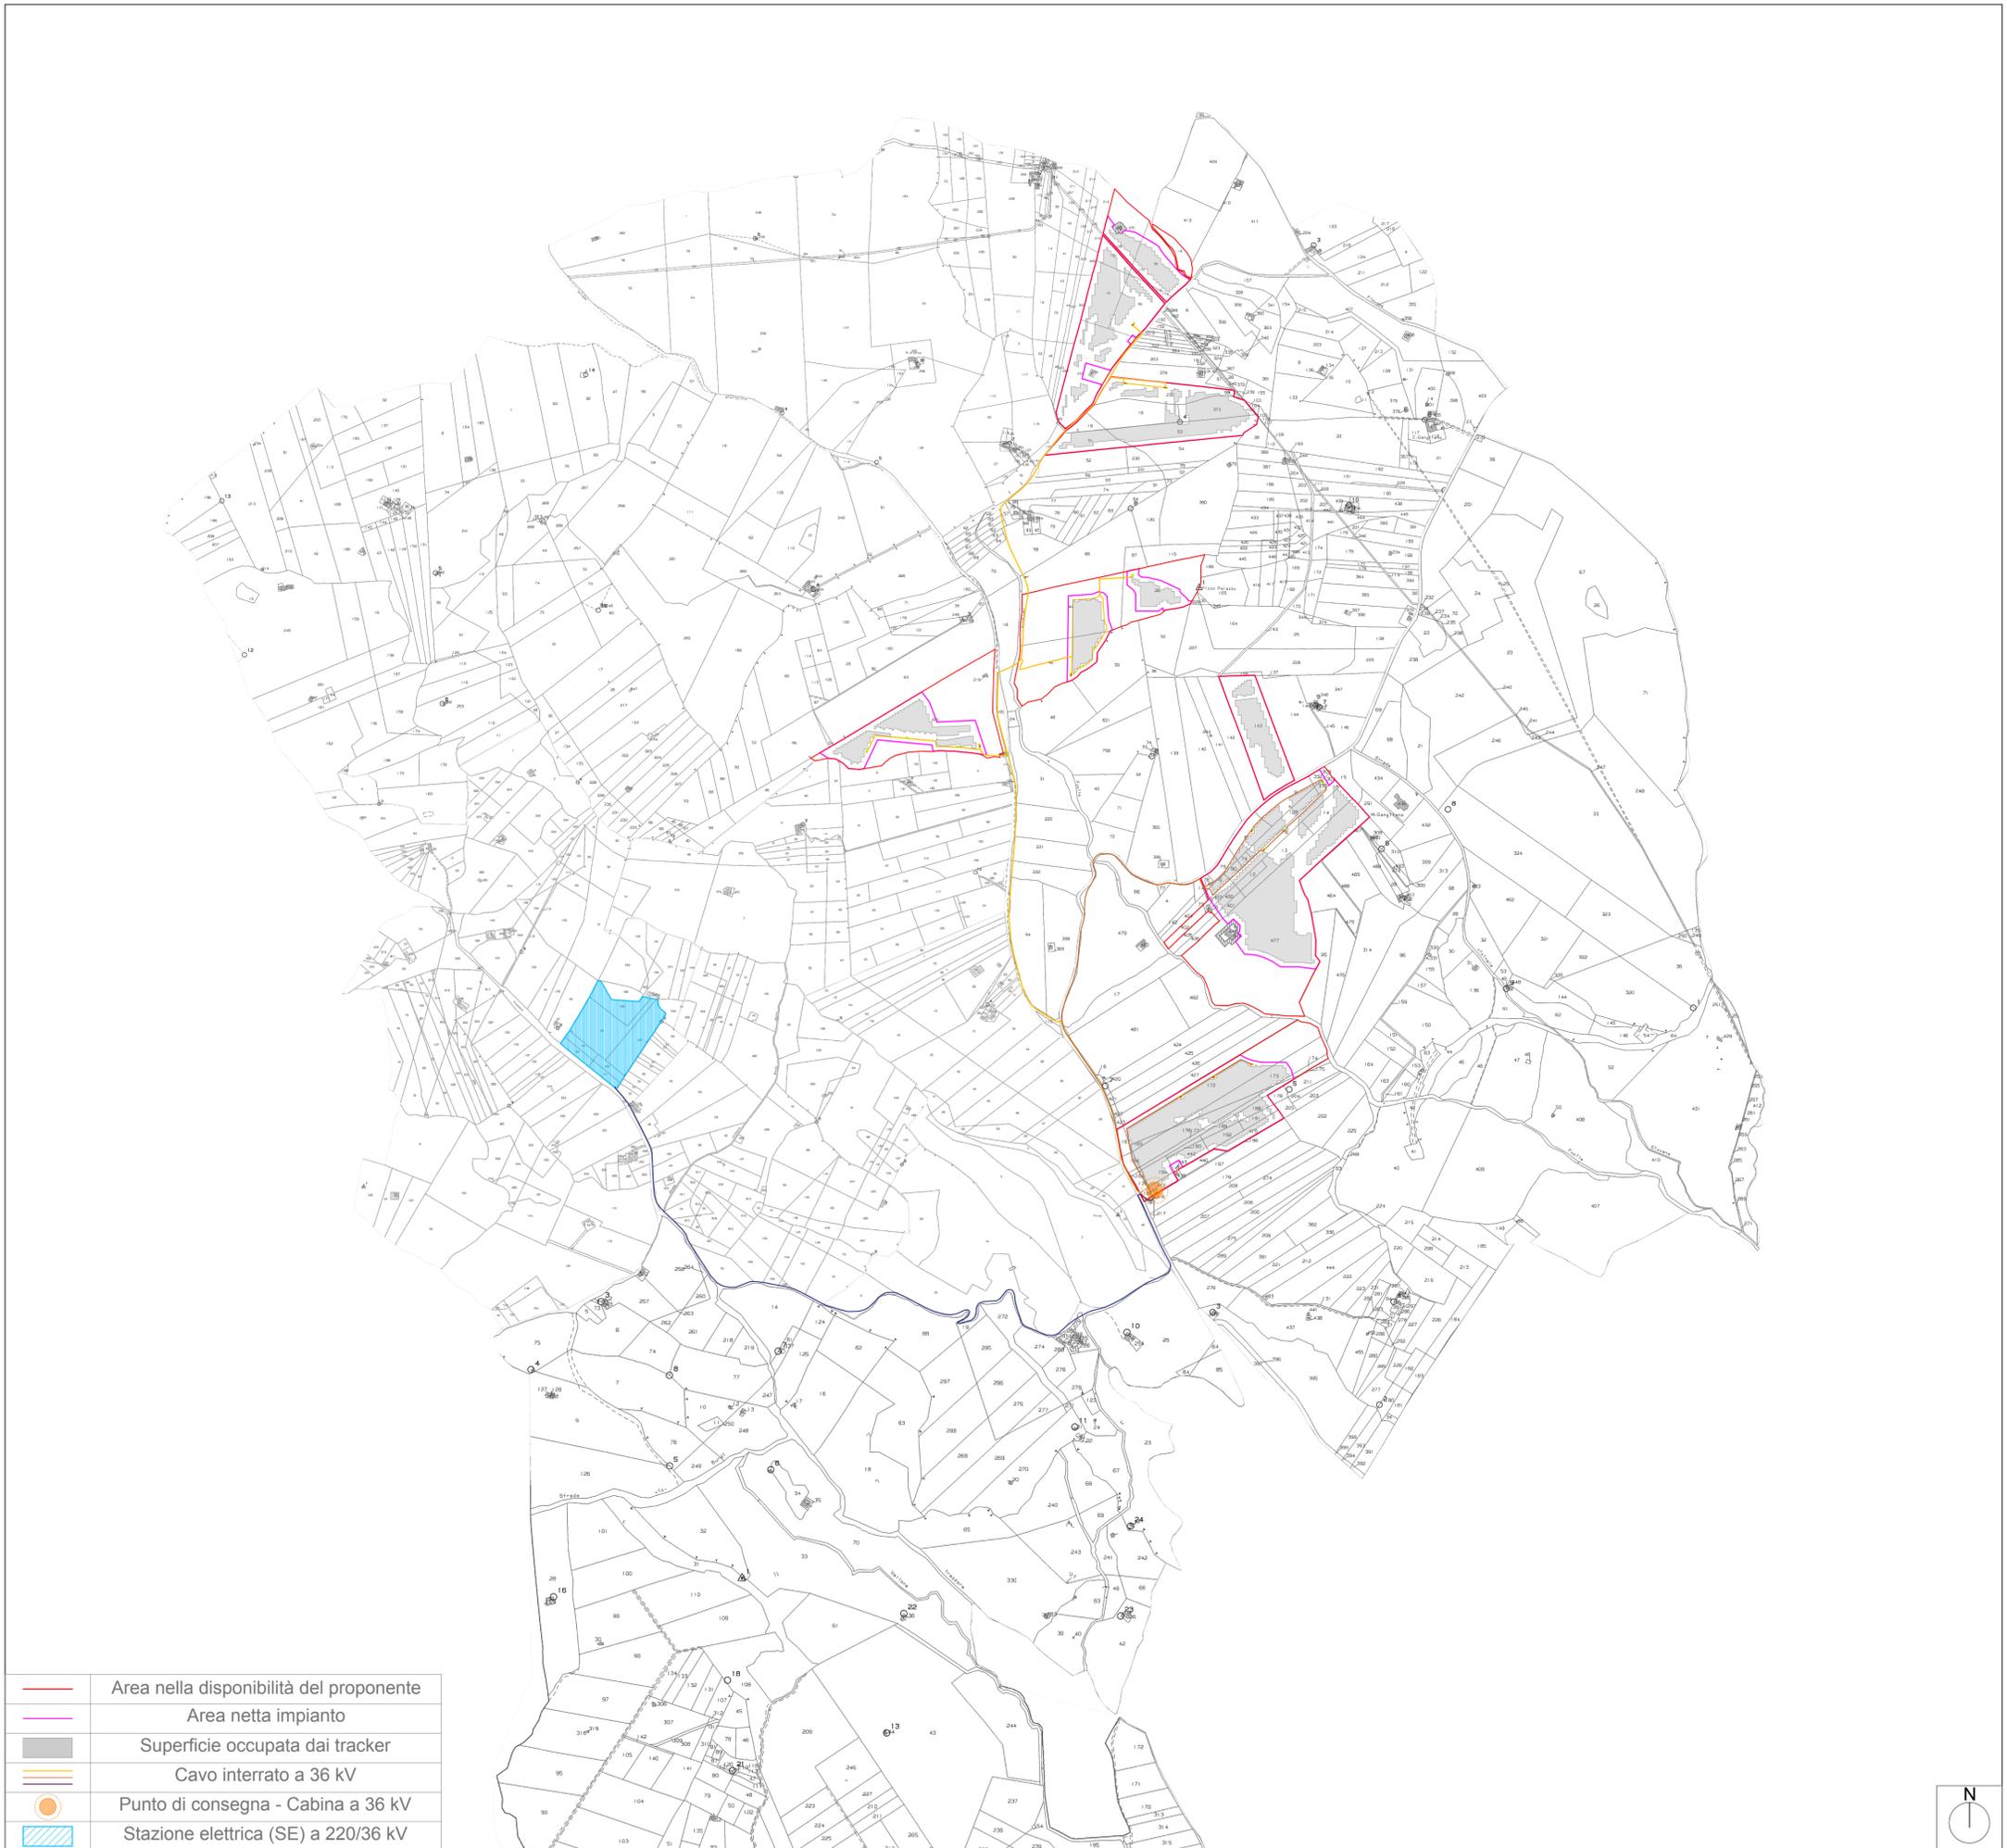

	Area nella disponibilità del proponente
	Area netta impianto
	Superficie occupata dai tracker
	Cavo interrato a 36 kV
	Punto di consegna - Cabina a 36 kV
	Stazione elettrica (SE) a 220/36 kV

INQUADRAMENTO IMPIANTO FOTOVOLTAICO SU MAPPA CATASTALE - FOGLI 5, 6, 7, 16 - DEL COMUNE DI LICATA [SCALA 1:10.000