



REGIONE SICILIA **COMUNE DI LICATA** **LIBERO CONSORZIO COMUNALE DI AGRIGENTO**

Proprietà: DREN SOLARE 13 S.R.L.
Sede legale: Via Triboldi Pietro, 4 - 26015 Soresina (CR)

Collaboratori:
Ing. Giovanni Cassarino, Ing. Juan Baglieri, Dott. Arch. Miko Pasquolino Re, Dott. Arch. Gaetano Di Quattro, Geom. Marco Savasta, Geom. Francesca Dinatile

Progettazione e sviluppo:
IL PROGETTISTA: DOTT. ING. MARCO ANFUSO N. 604 (Ing. Marco Anfuso)
IL PROGETTISTA: ING. PAOLO GRANDE N. 652 (Ing. Paolo Grande)
COLLABORAZIONE:




Opera: Progetto di un impianto agro-voltaico denominato "AGV LICATA" di potenza complessiva pari a 39,633 MW e potenza richiesta in immissione pari a 39.6 MW, da installarsi nel Comune di Licata (AG) in C.da Sconfitta, C.da Camastrella e C.da Giovine

Nome Elaborato: VIA2_TAV39_Inquadramento Area di progetto su Carta delle Aree a priorità di intervento **Forma:** 594 x 641

Descrizione Elaborato: Inquadramento territoriale su stralcio Sif- Aree con priorità di intervento

00	04/12/2023	Emissione per progetto definitivo	Regran	DREN SOLARE 13 SRL
Rev.	Data	Oggetto della revisione	Elaborazione	Verifica e Approvazione

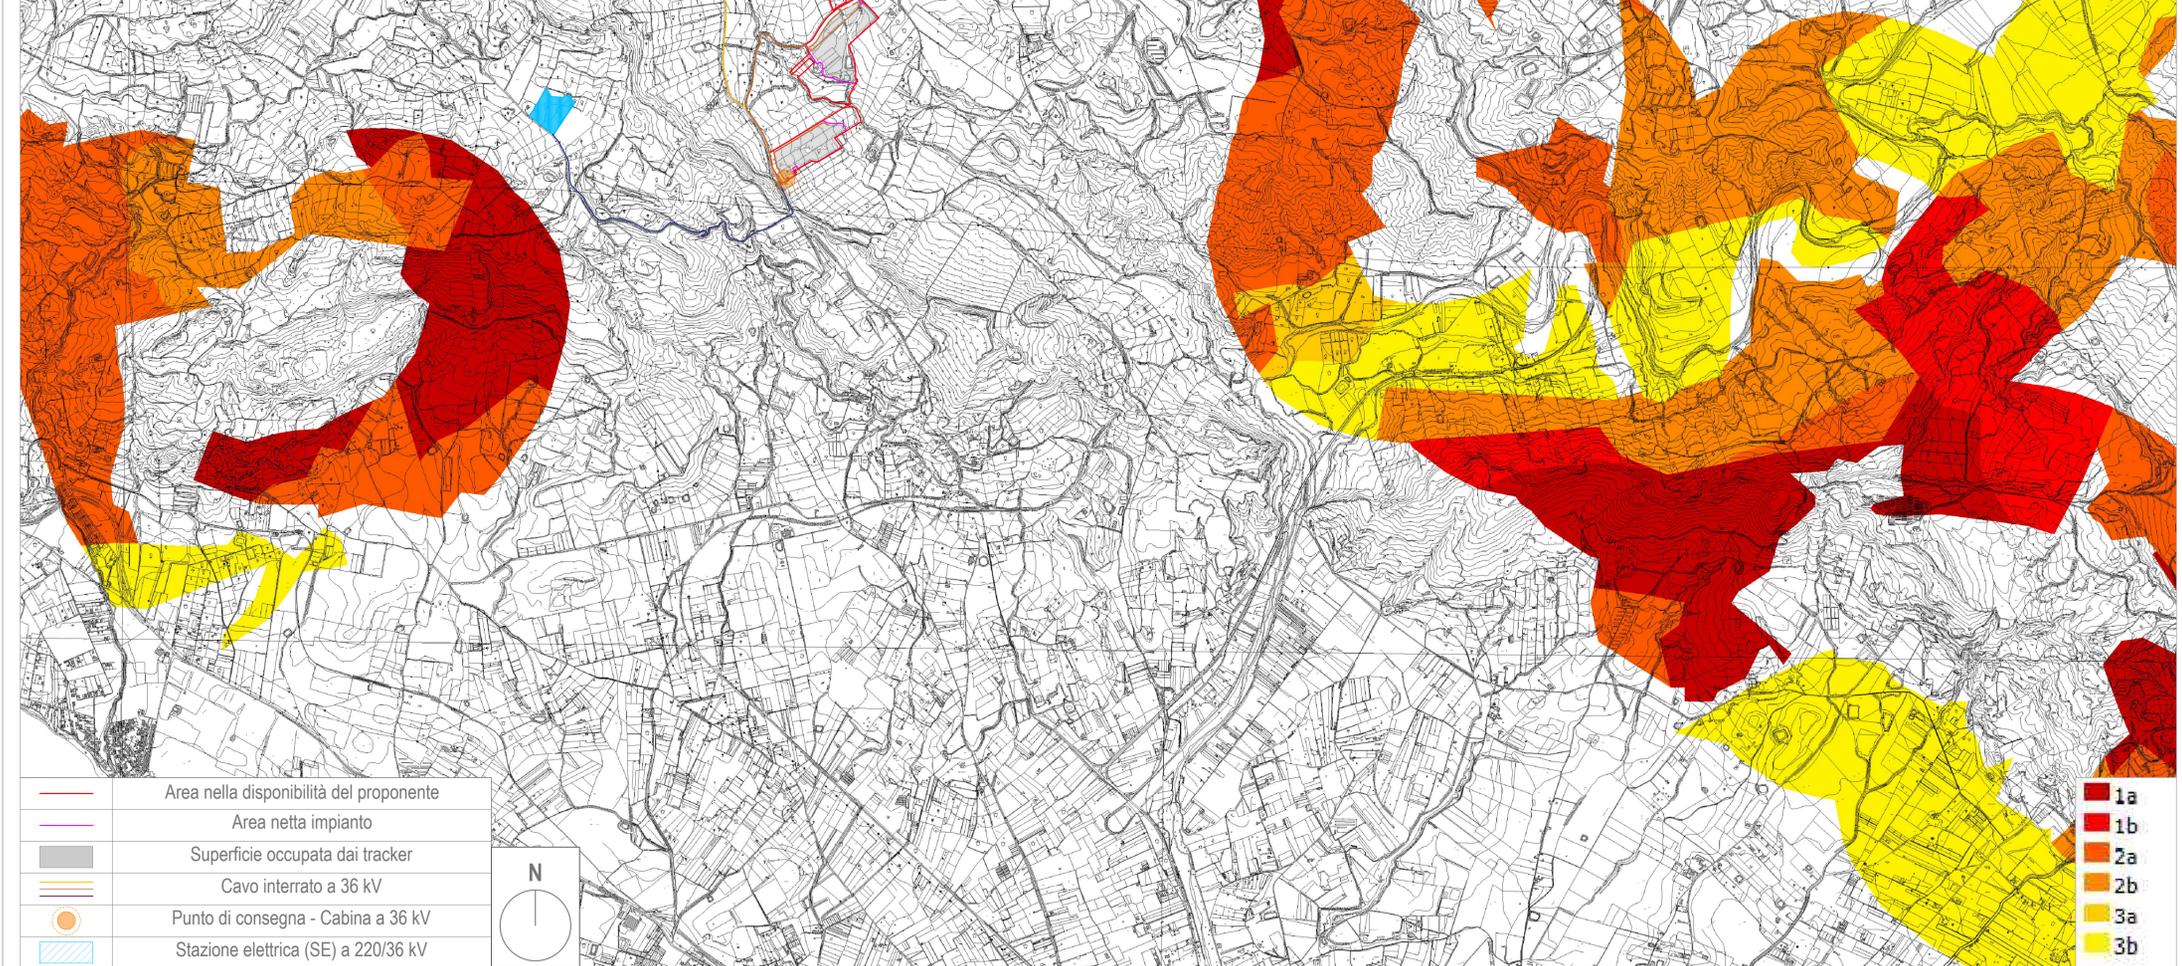

INQUADRAMENTO IMPIANTO FOTOVOLTAICO SU STRALCIO "SIF - AREE CON PRIORITÀ DI INTERVENTO" | SCALA 1:25.000