


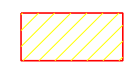

















LEGENDA








SIMBOLOGIA CARTOGRAFICA


-  Gasdotto in progetto
-  Gasdotti in esercizio
-  Altri gasdotti in progetto
-  Aree impianti stacco-terminale in progetto
-  Aree impianti stacco-terminale esistenti
-  Limite sovrapposizione fogli
-  Limite fogli
-  Gallerie, Tunnel, Mini-Microtunnel, Raise Boring e T.O.C.
-  Impianti di linea in progetto
-  Impianti di linea su rete in esercizio
-  Impianti di linea esistenti da porre fuori esercizio e recuperare
-  Altre condotte da terzi
-  Strada di accesso all'impianto
-  Piazzola di stoccaggio tubazioni
-  Strade di accesso provvisorio
-  Gasdotto da porre fuori esercizio e recuperare

SIMBOLOGIA MECCANICA

-  Punto di intercettazione di derivazione importante (P.I.D.I.) - LINEA
-  Punto di intercettazione di derivazione importante (P.I.D.I.) - DERIVAZIONE
-  Punto di intercettazione di linea

LEGENDA TEMATICA

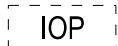
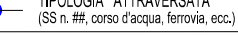
-  Impatto alto
-  Impatto medio
-  Impatto basso
-  Impatto trascurabile
-  Impatto nullo
-  Impatto migliorativo
-  Si veda impatto opera in progetto (IOP)

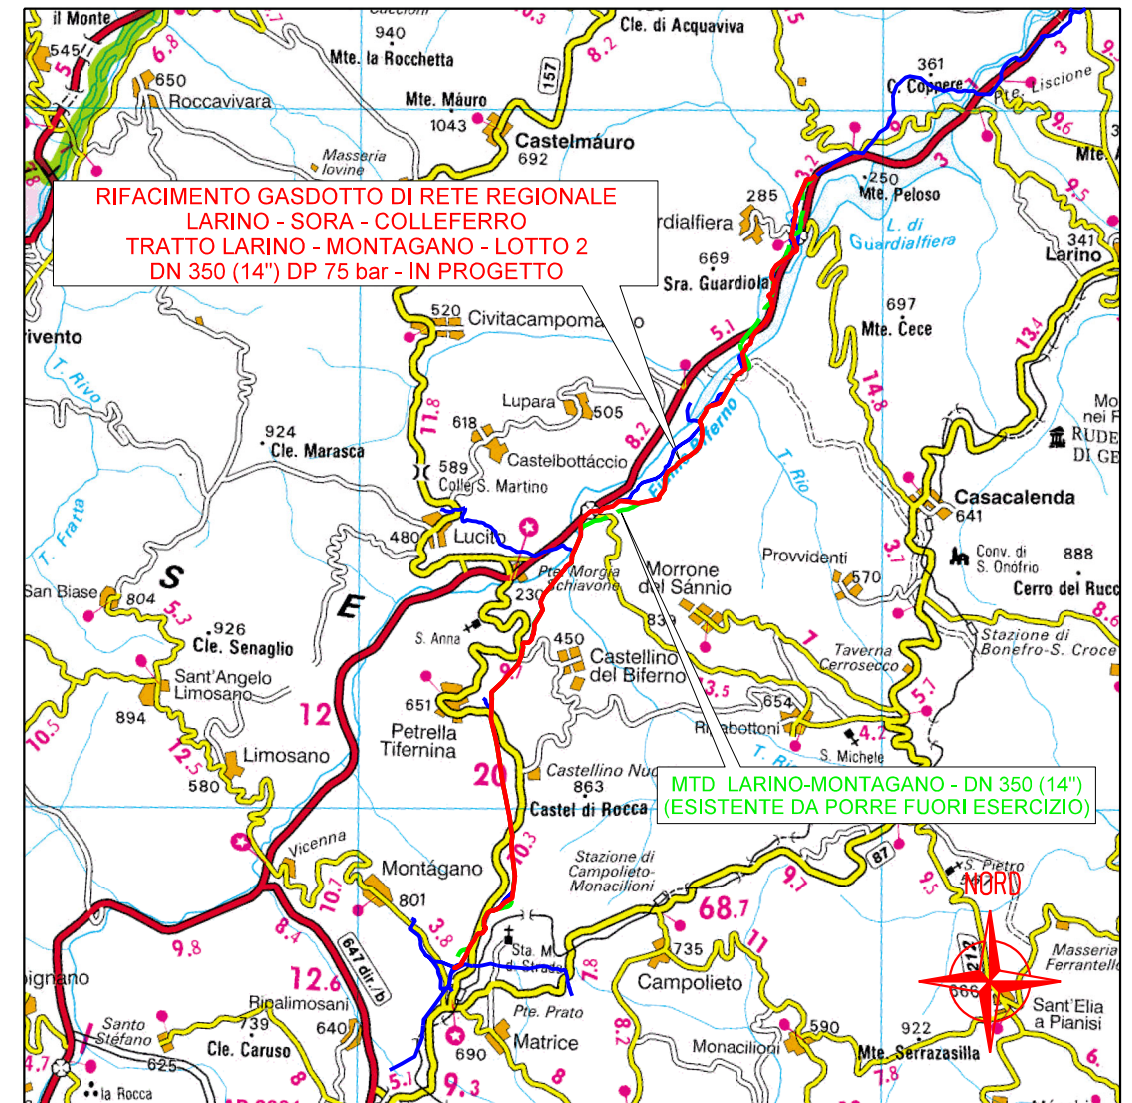

COROGRAFIA 1:200.000




Il presente disegno e' di proprieta' aziendale - La Societa' tutelera' i propri diritti a termine di legge.

Progressiva chilometrica	N.
Comuni	
Province	
Impianti	
Attraversamenti	
Fauna ed ecosistemi	
Suolo e sottosuolo	
Ambiente idrico	
Vegetazione	
Paesaggio	

1	02/2024	EMISSIONE PER PERMESSI	GUALTIERI	LUCI	BARCI
0	05/2023	EMISSIONE PER PERMESSI	GUALTIERI	LUCI	BARCI
REV.	DATA	DESCRIZIONE	ELABORATO	VERIFICATO	APPROVATO
		 Progettista Rif. BE: 4236/01		COMMESSA 5733/1	UNITA' 001
RIFACIMENTO METANODOTTO DI RETE REGIONALE LARINO - SORA - COLLEFERRO TRATTO LARINO - MONTAGANO - LOTTO 2 DN 350 (14") DP 75 bar			DISEGNO PG-D-1042		
			REVISIONE 1		
			FG. 1 DI 8		
IMPATTO TRANSITORIO - DISMISSIONE			SCALA 1:10.000		

RIFACIMENTO GASDOTTO DI RETE REGIONALE
 LARINO - SORA - COLLEFERRO
 TRATTO LARINO - MONTAGANO - LOTTO 2
 DN 350 (14") DP 75 bar



IMPATTO TRANSITORIO - DISMISSIONE

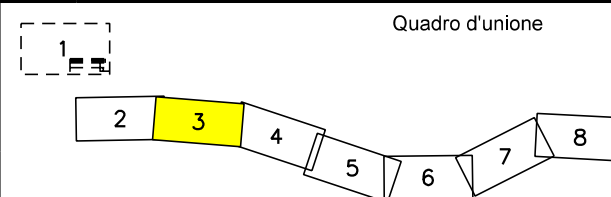


1	02/2024	EMISSIONE PER PERMESSI	GUALTIERI	LUCI	BARCI
0	05/2023	EMISSIONE PER PERMESSI	GUALTIERI	LUCI	BARCI
REV.	DATA	DESCRIZIONE	ELABORATO	VERIFICATO	APPROVATO
		Progettista	Rif. BE: 4236/01		

Comm.	5733/1-001
Dis.	PG-D-1042

Foglio
 3
 di 8
 Scala
 1:10.000

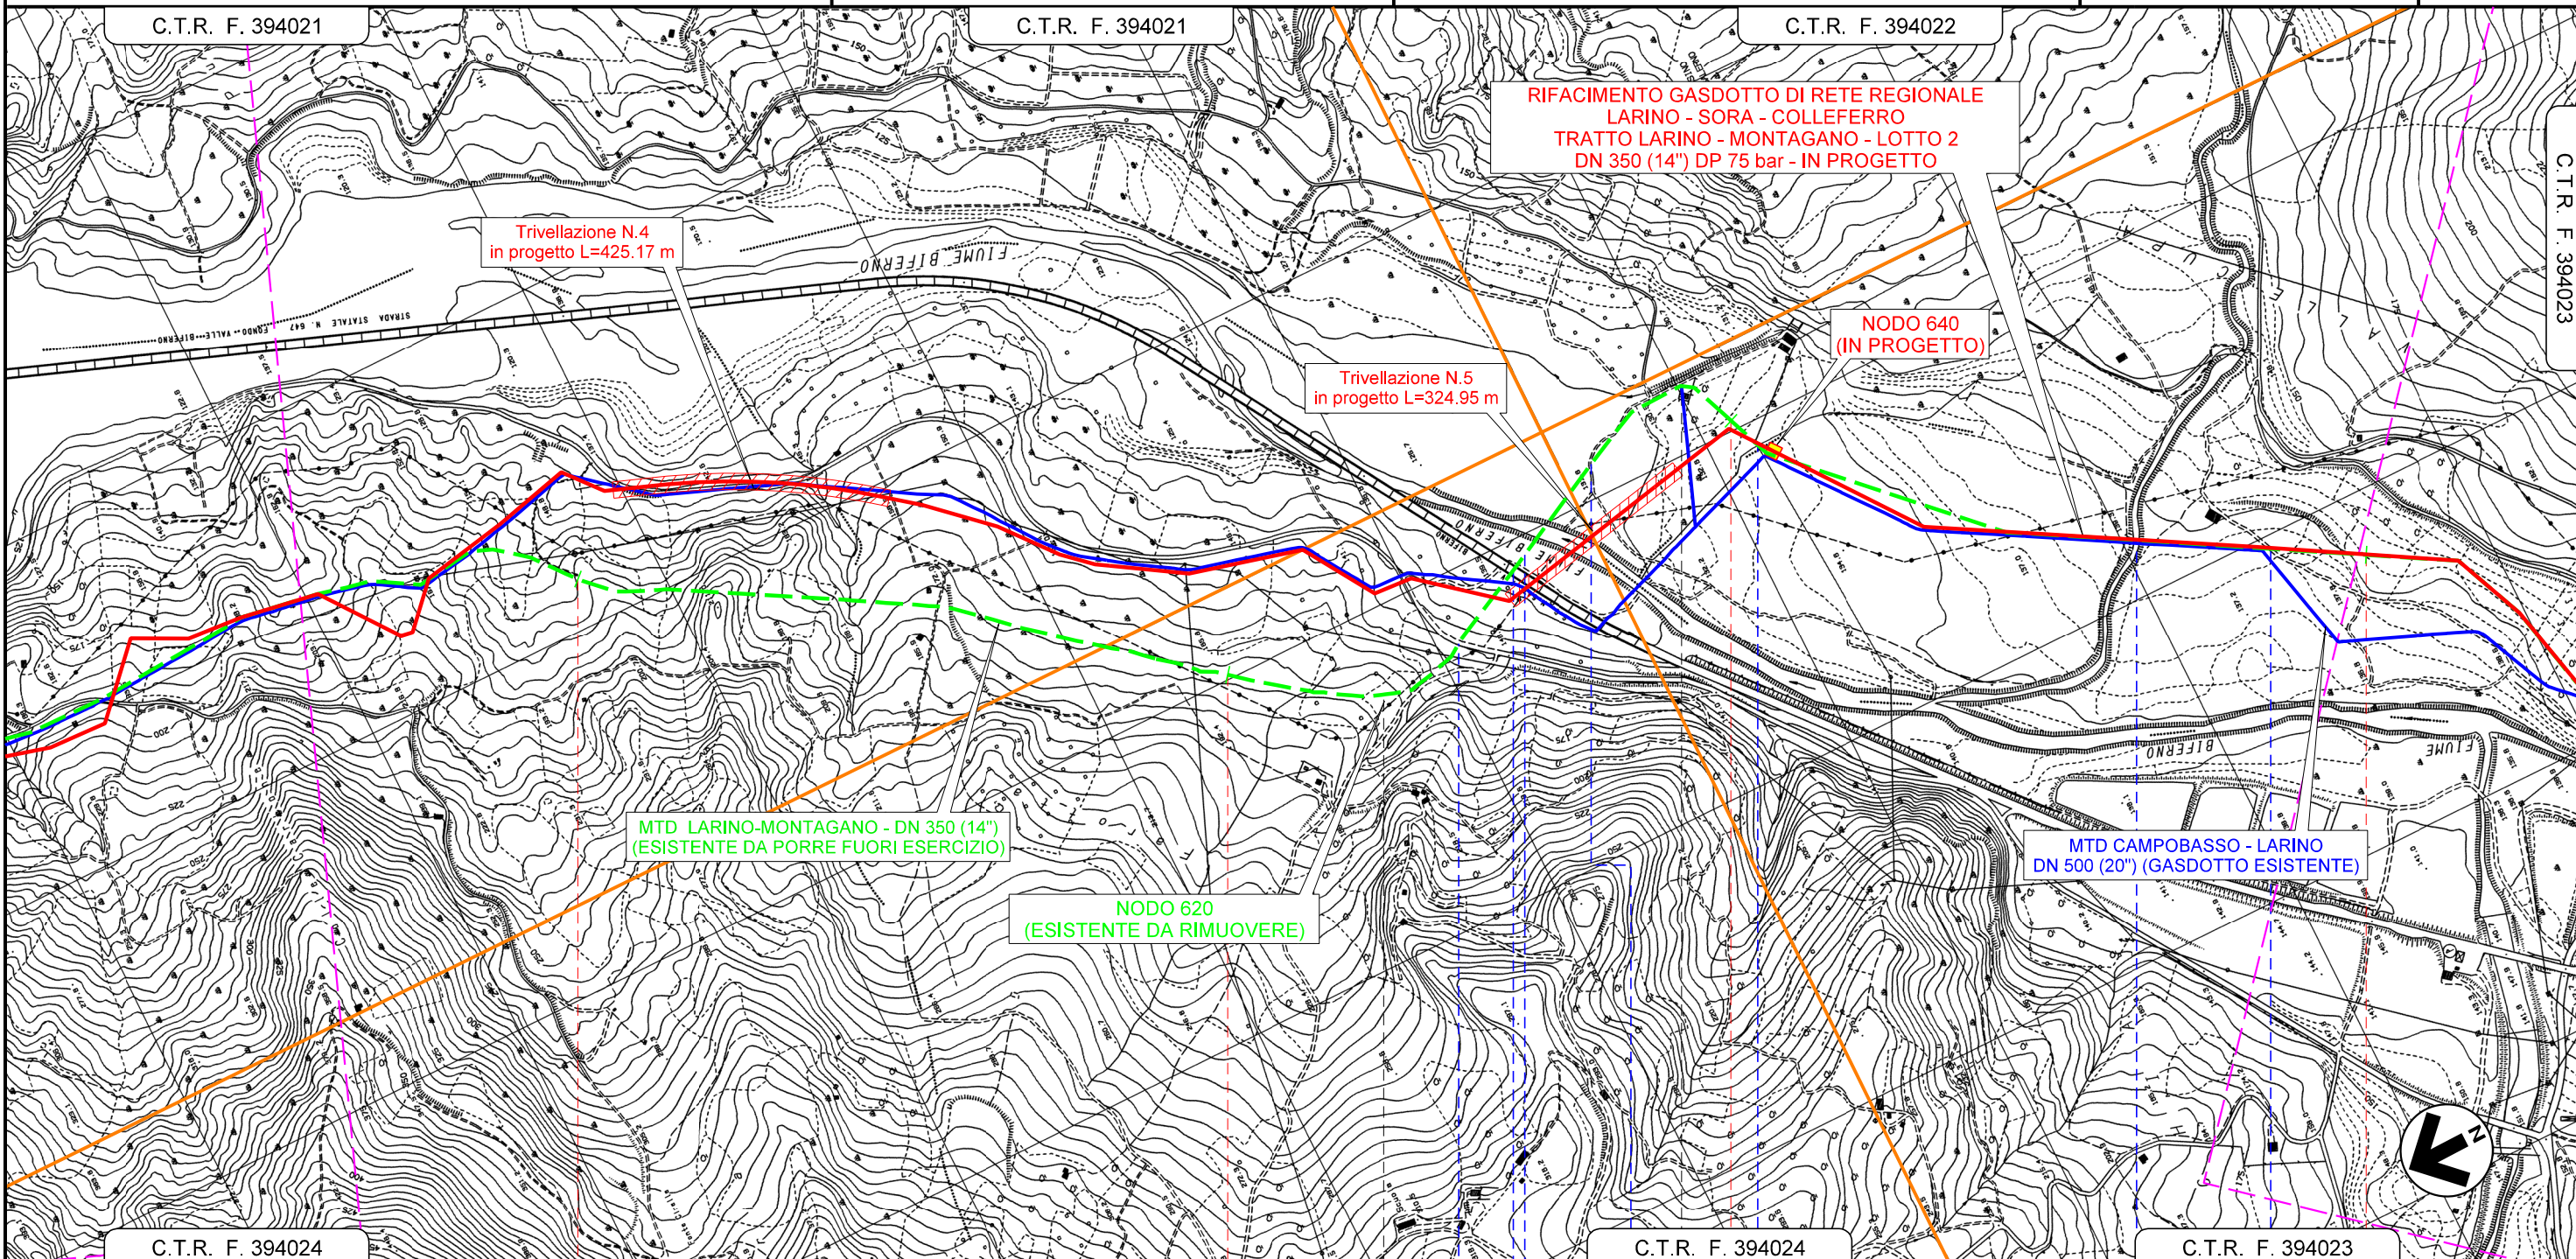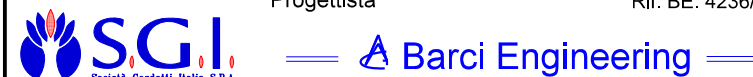


4	5	6	7
GUARDIAFIERA	GUARDIAFIERA	LUPARA	MORRONE DEL SANNIO
CAMPOBASSO	CAMPOBASSO	CASCALENDA	MORRONE DEL SANNIO
NODO 620 PROG. km 5+239		NODO 640 PROG. km 5+905	
Attrav. S.C. ex Bifermina	Attrav. S.S. N° 647	Flume Biferno	Strada Sterrata
		Strada Sterrata	Strada Vicinale del Mulino
			Torrente Rio

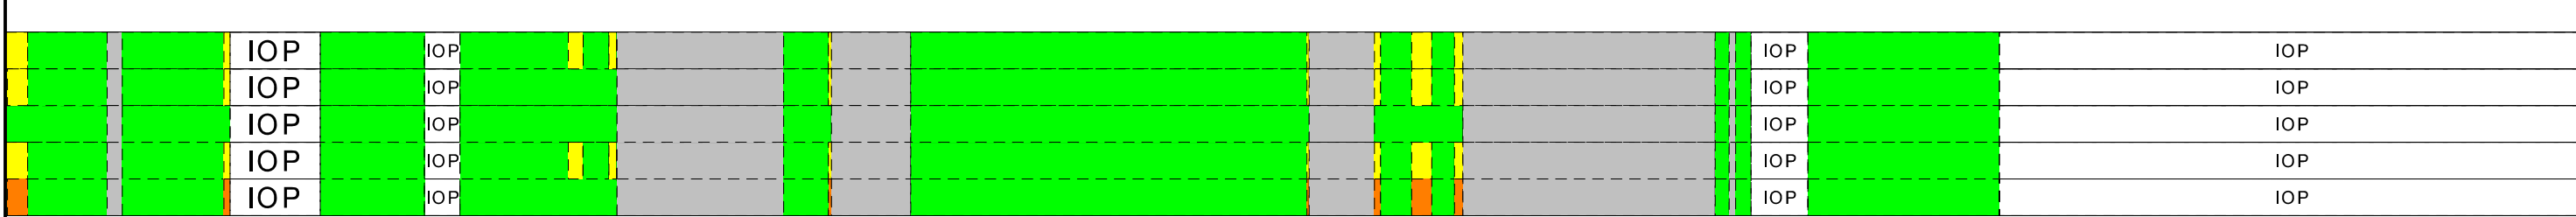

Il presente disegno è di proprietà aziendale. La Società tutela i propri diritti a termine di legge.

RIFACIMENTO GASDOTTO DI RETE REGIONALE
 LARINO - SORA - COLLEFERRO
 TRATTO LARINO - MONTAGANO - LOTTO 2
 DN 350 (14") DP 75 bar



IMPATTO TRANSITORIO - DISMISSIONE

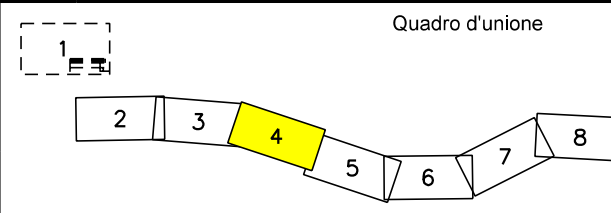

1	02/2024	EMISSIONE PER PERMESSI	GUALTIERI	LUCI	BARCI
0	05/2023	EMISSIONE PER PERMESSI	GUALTIERI	LUCI	BARCI
REV.	DATA	DESCRIZIONE	ELABORATO	VERIFICATO	APPROVATO
Progettista			Rif. BE: 4236/01		
SGI Società Gasdotti Italia S.P.A.			Barci Engineering		

Comm.	5733/1-001
Dis.	PG-D-1042

Foglio
 4
 di 8
 Scala
 1:10.000

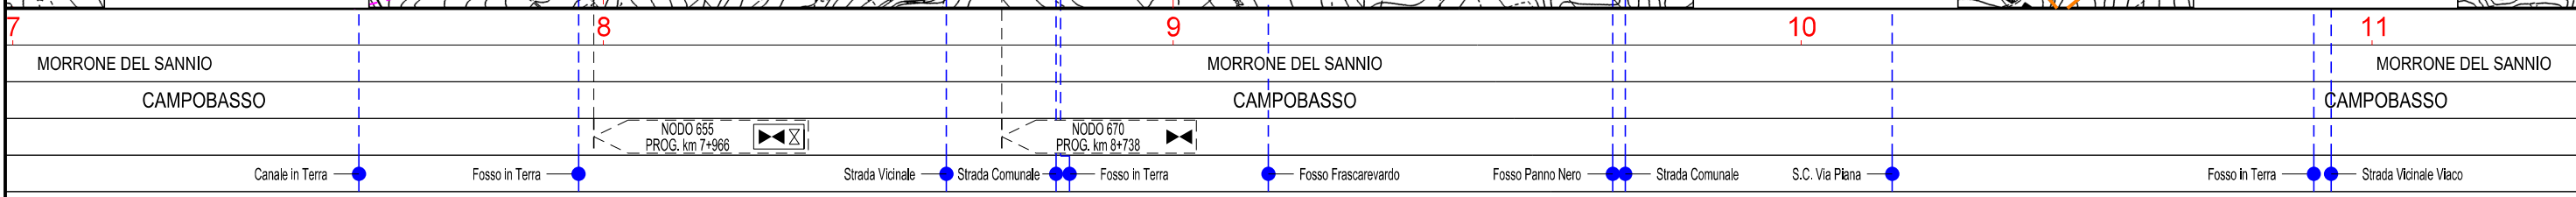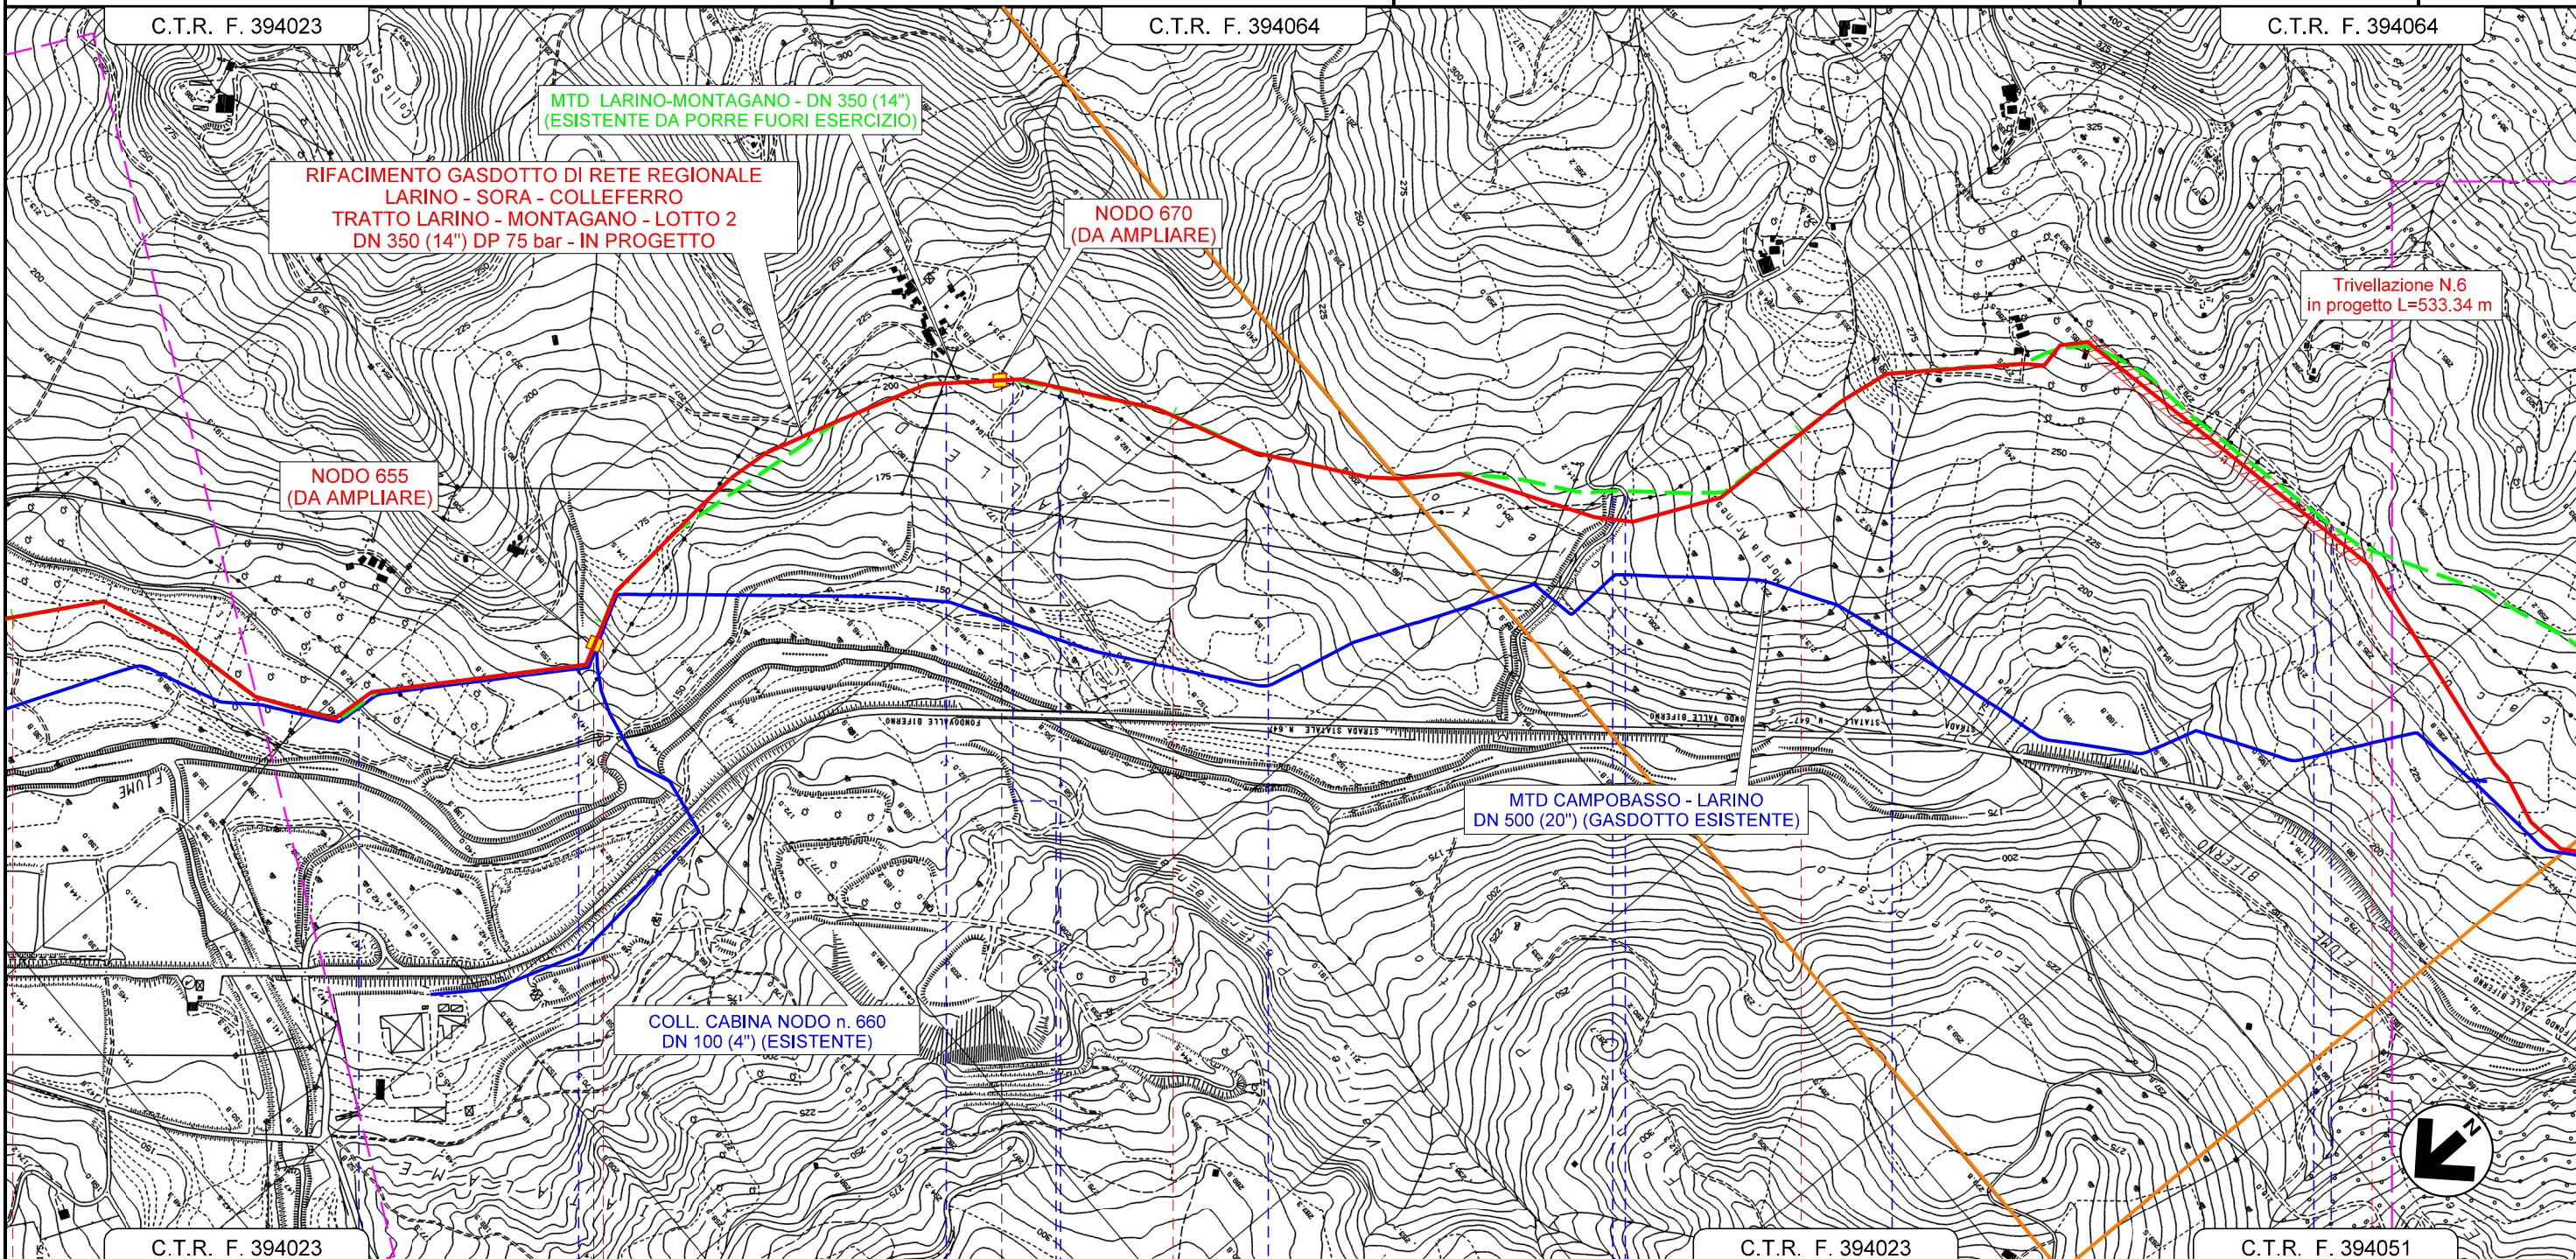


IOP		IOP		IOP		IOP		IOP
IOP		IOP		IOP		IOP		IOP
IOP		IOP		IOP		IOP		IOP
IOP		IOP		IOP		IOP		IOP
IOP		IOP		IOP		IOP		IOP

La Società tutelera i propri diritti a termine di legge.
 Il presente disegno e' di proprieta' aziendale



RIFACIMENTO GASDOTTO DI RETE REGIONALE
 LARINO - SORA - COLLEFERRO
 TRATTO LARINO - MONTAGANO - LOTTO 2
 DN 350 (14") DP 75 bar

IMPATTO TRANSITORIO - DISMISSIONE

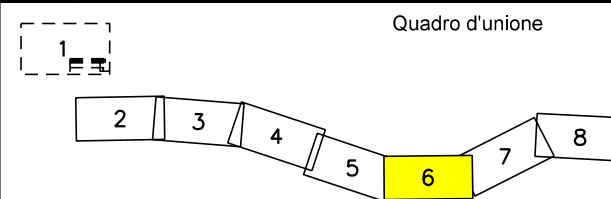

1	02/2024	EMISSIONE PER PERMESSI	GUALTIERI	LUCI	BARCI
0	05/2023	EMISSIONE PER PERMESSI	GUALTIERI	LUCI	BARCI
REV.	DATA	DESCRIZIONE	ELABORATO	VERIFICATO	APPROVATO
Progettista			Rif. BE: 4236/01		
Comm.			5733/1-001		
Dis.			PG-D-1042		

Foglio
 6
 di 8
 Scala
 1:10.000

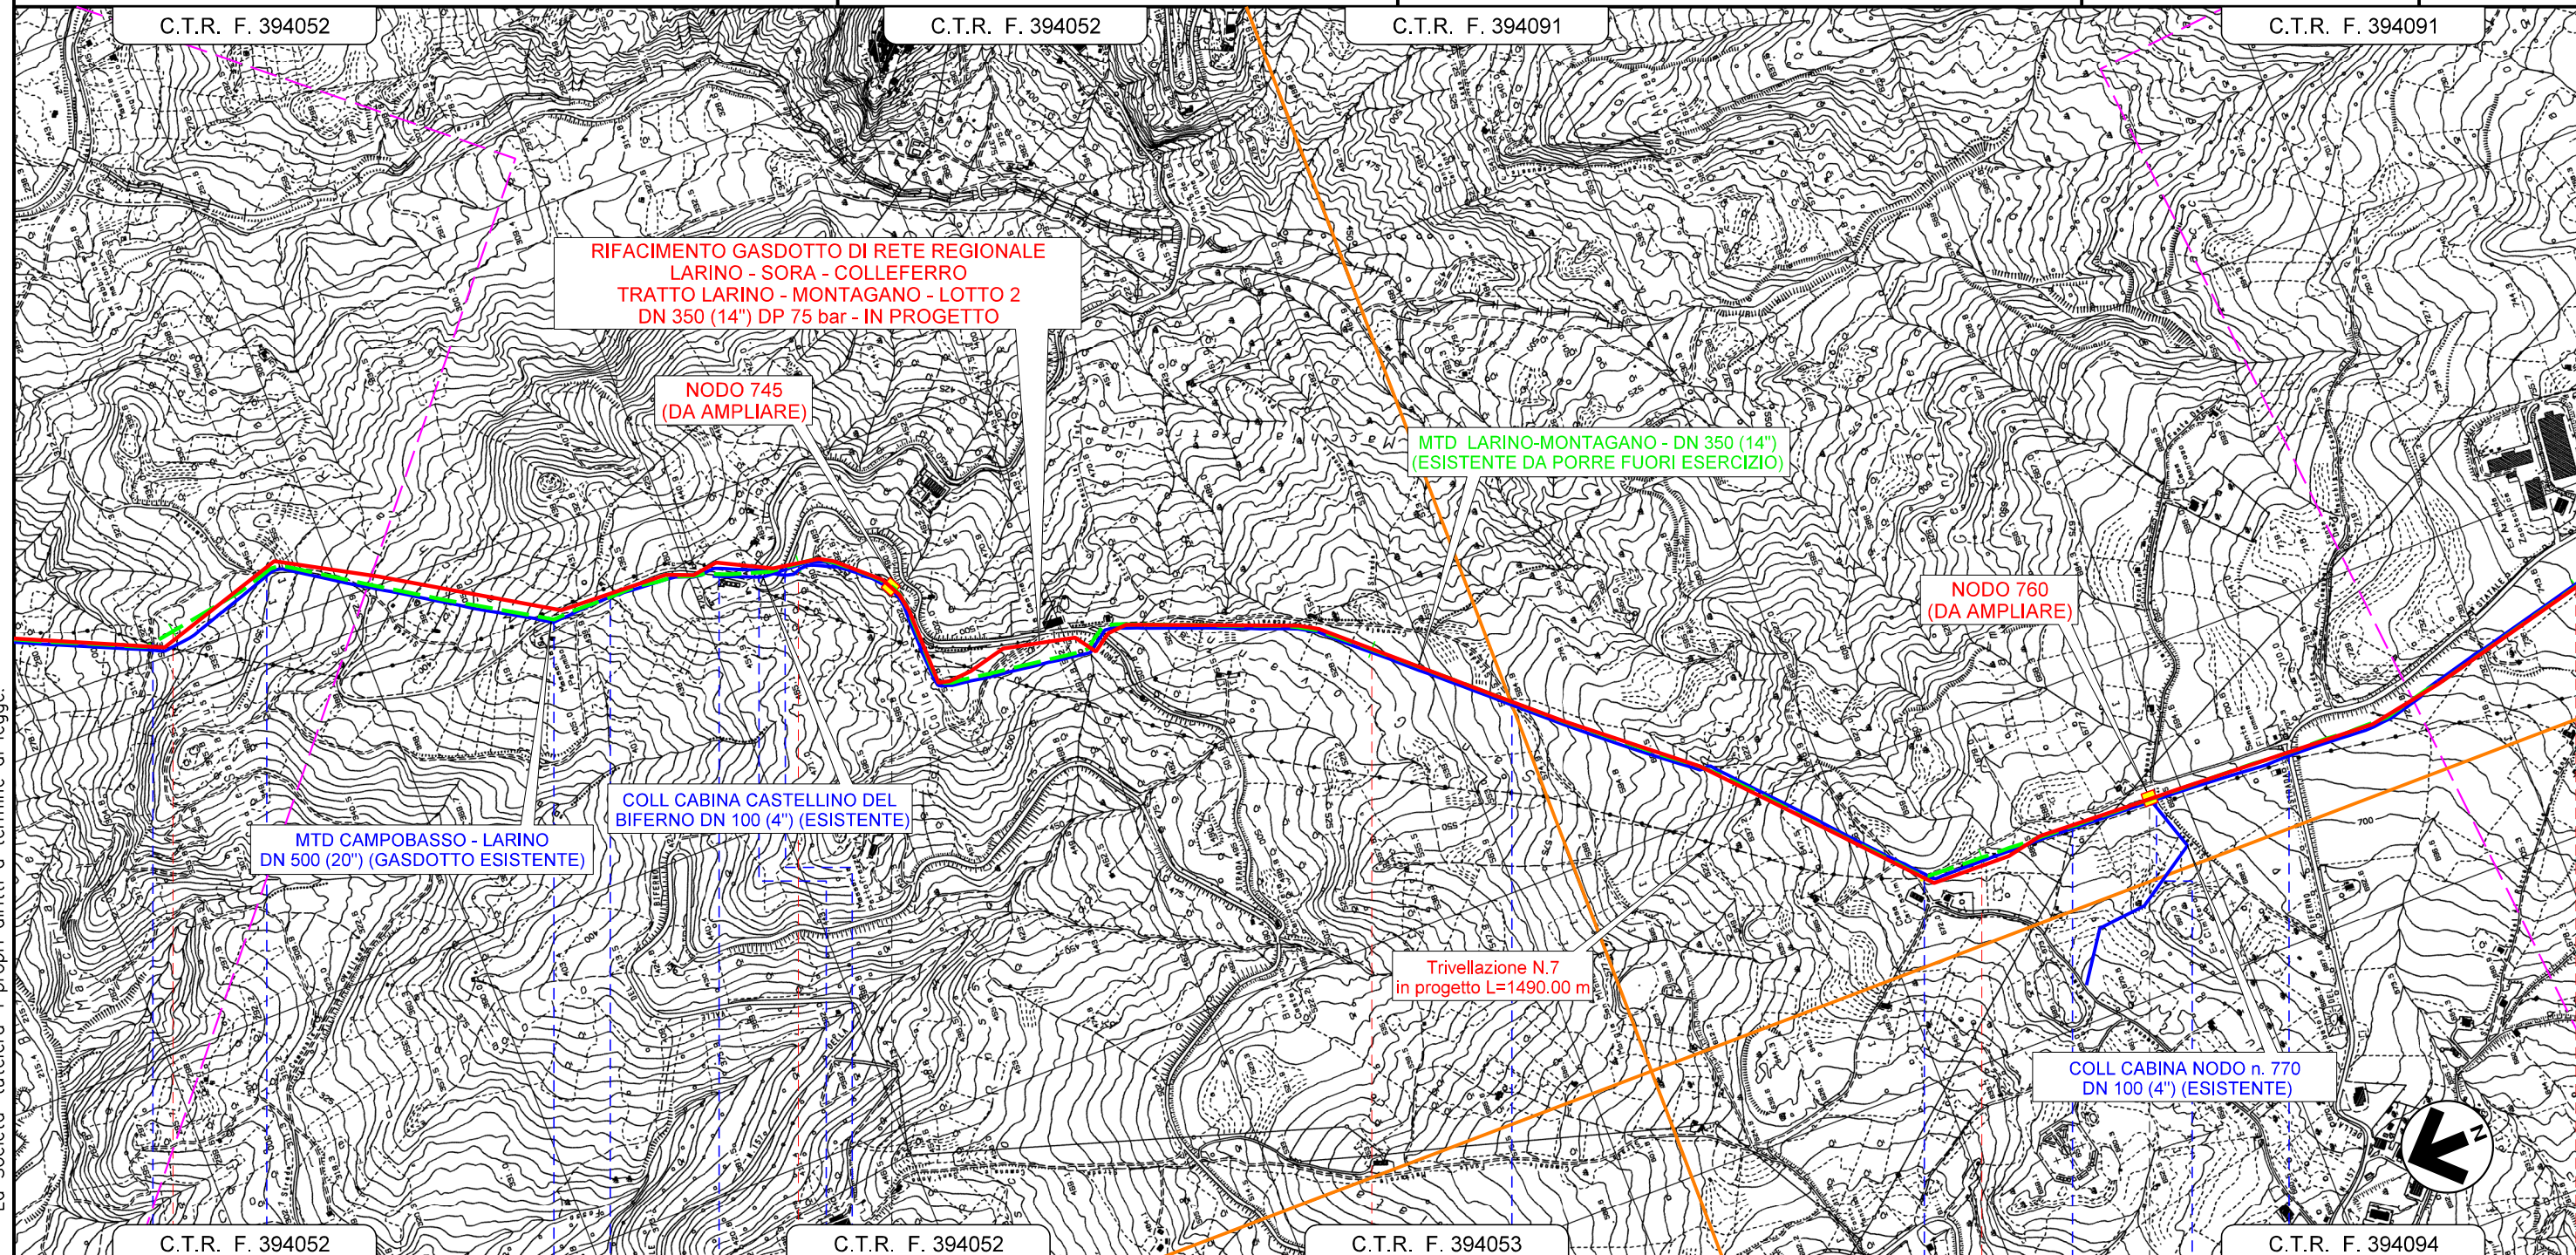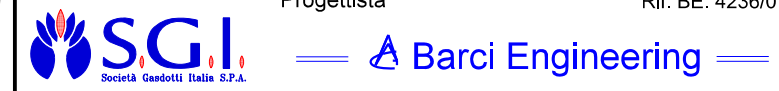


15	16	17	18	19
CASTELLINO DEL BIFERNO	CASTELLINO DEL BIFERNO	PETRELLA TIFERNINA	PETRELLA TIFERNINA	PETRELLA TIFERNINA
CAMPOBASSO	CAMPOBASSO	CAMPOBASSO	CAMPOBASSO	CAMPOBASSO
S.C. Via Ischia	1° Attr. S.C. Sferracavallo	2° Attraversamento S.C. Sferracavallo	3° Attr. S.C. Sferracavallo	4° Attr. S.C. Sferracavallo
1° Attrav. S.P. N°71	2° Attrav. S.P. N°71	S.C. Sferracavallo	S.C. Morgia	S.V. Guardiola
			Cimitero Vecchio	1° Attrav. S.P. N°13
IOP	IOP	IOP	IOP	IOP
IOP	IOP	IOP	IOP	IOP
IOP	IOP	IOP	IOP	IOP
IOP	IOP	IOP	IOP	IOP
IOP	IOP	IOP	IOP	IOP

La Società tutela i propri diritti a termine di legge.
 Il presente disegno è di proprietà aziendale

RIFACIMENTO GASDOTTO DI RETE REGIONALE
 LARINO - SORA - COLLEFERRO
 TRATTO LARINO - MONTAGANO - LOTTO 2
 DN 350 (14") DP 75 bar



IMPATTO TRANSITORIO - DISMISSIONE

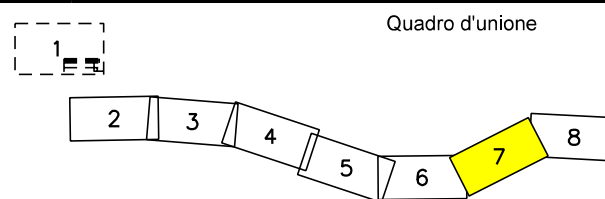

1	02/2024	EMISSIONE PER PERMESSI
0	05/2023	EMISSIONE PER PERMESSI
REV.	DATA	DESCRIZIONE
Progettista		Rif. BE: 4236/01

GUALTIERI	LUCI	BARCI
GUALTIERI	LUCI	BARCI
ELABORATO	VERIFICATO	APPROVATO
Comm.	5733/1-001	
Dis.	PG-D-1042	

Foglio
 7
 di 8
 Scala
 1:10.000

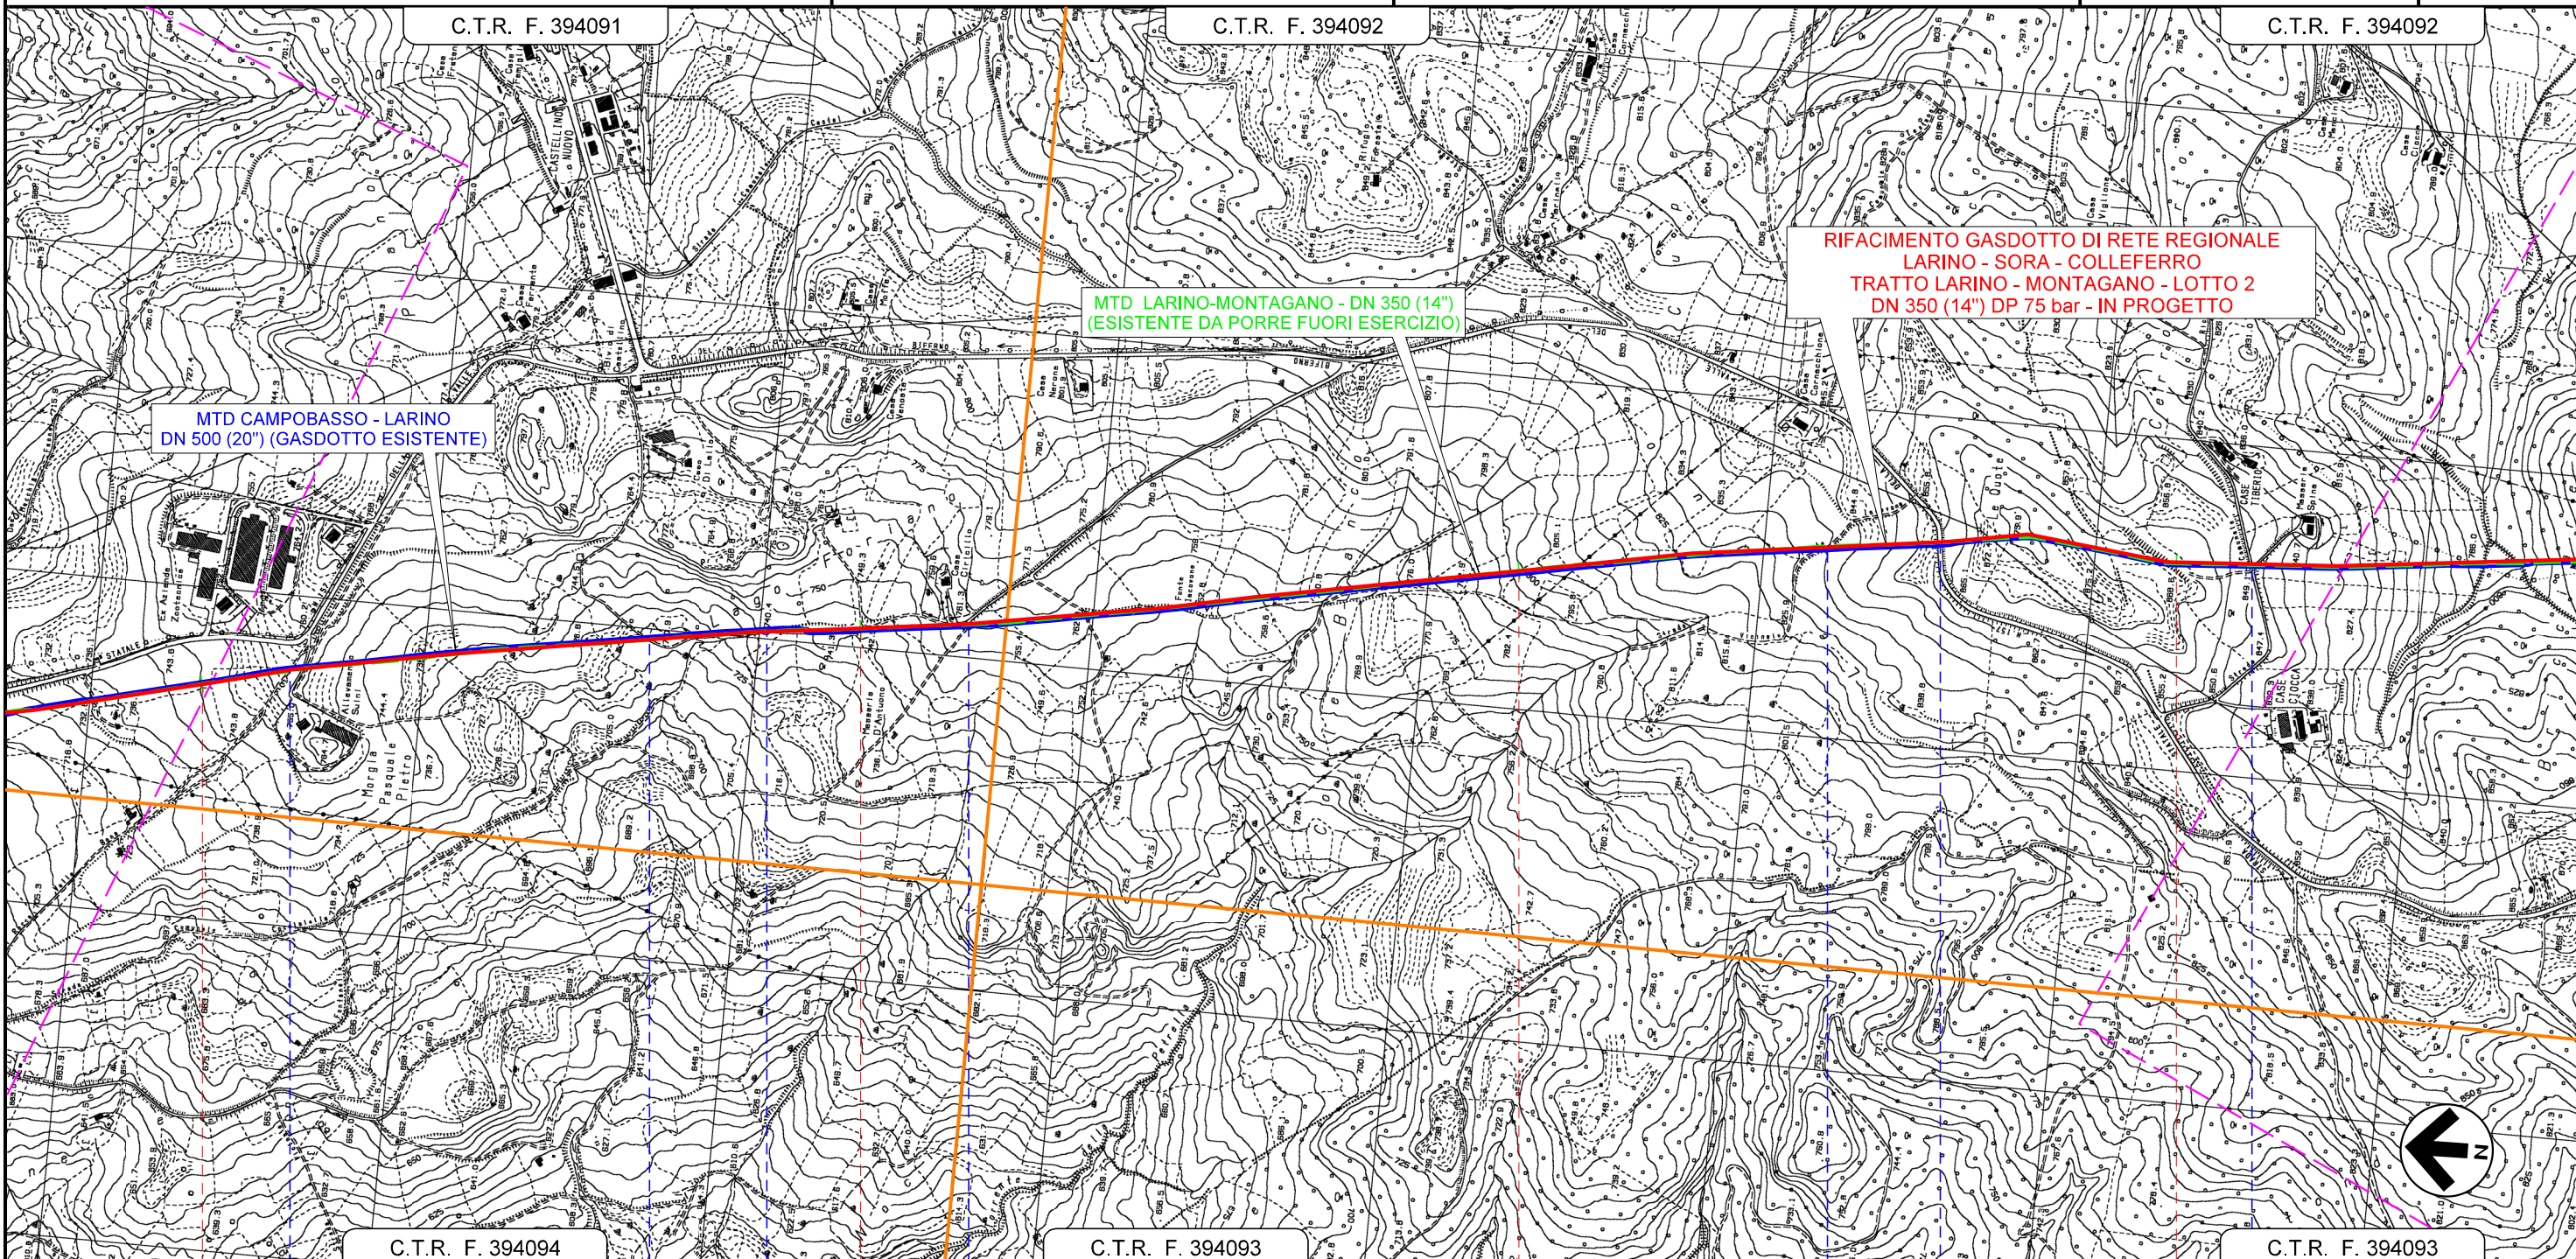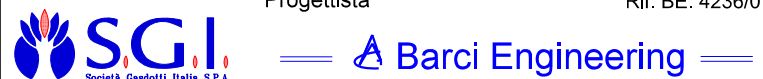


La Società tutelera i propri diritti a termine di legge.
 il presente disegno e' di proprieta' aziendale

19	20	21	22
PETRELLA TIFERNINA	PETRELLA TIFERNINA	PETRELLA TIFERNINA	MATRICE
CAMPOBASSO	CAMPOBASSO	CAMPOBASSO	CAMPOBASSO
1° Attraversamento S.C. Castel di Rocca	2° Attraversamento S.C. Castel di Rocca	Percorrenza S.C. Fonte Iacovone	S.C. Fonte Iacovone
			2° Attrav. S.P. N°13
			1° Attraversamento S.C. Ricciarelo

IOP
 IOP
 IOP
 IOP
 IOP


RIFACIMENTO GASDOTTO DI RETE REGIONALE
 LARINO - SORA - COLLEFERRO
 TRATTO LARINO - MONTAGANO - LOTTO 2
 DN 350 (14") DP 75 bar

IMPATTO TRANSITORIO - DISMISSIONE

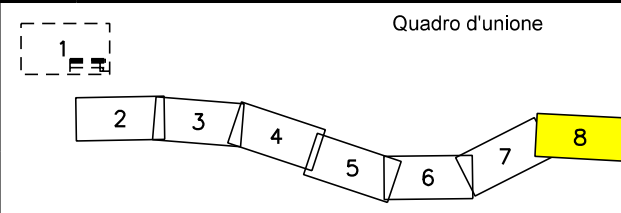

1	02/2024	EMISSIONE PER PERMESSI	GUALTIERI	LUCI	BARCI
0	05/2023	EMISSIONE PER PERMESSI	GUALTIERI	LUCI	BARCI
REV.	DATA	DESCRIZIONE	ELABORATO	VERIFICATO	APPROVATO
Progettista			Rif. BE: 4236/01		
SGL Società Gasdotti Italiani S.P.A.			Barci Engineering		
Comm.			5733/1-001		
Dis.			PG-D-1042		

Foglio		8
di		8
Scala		1:10.000

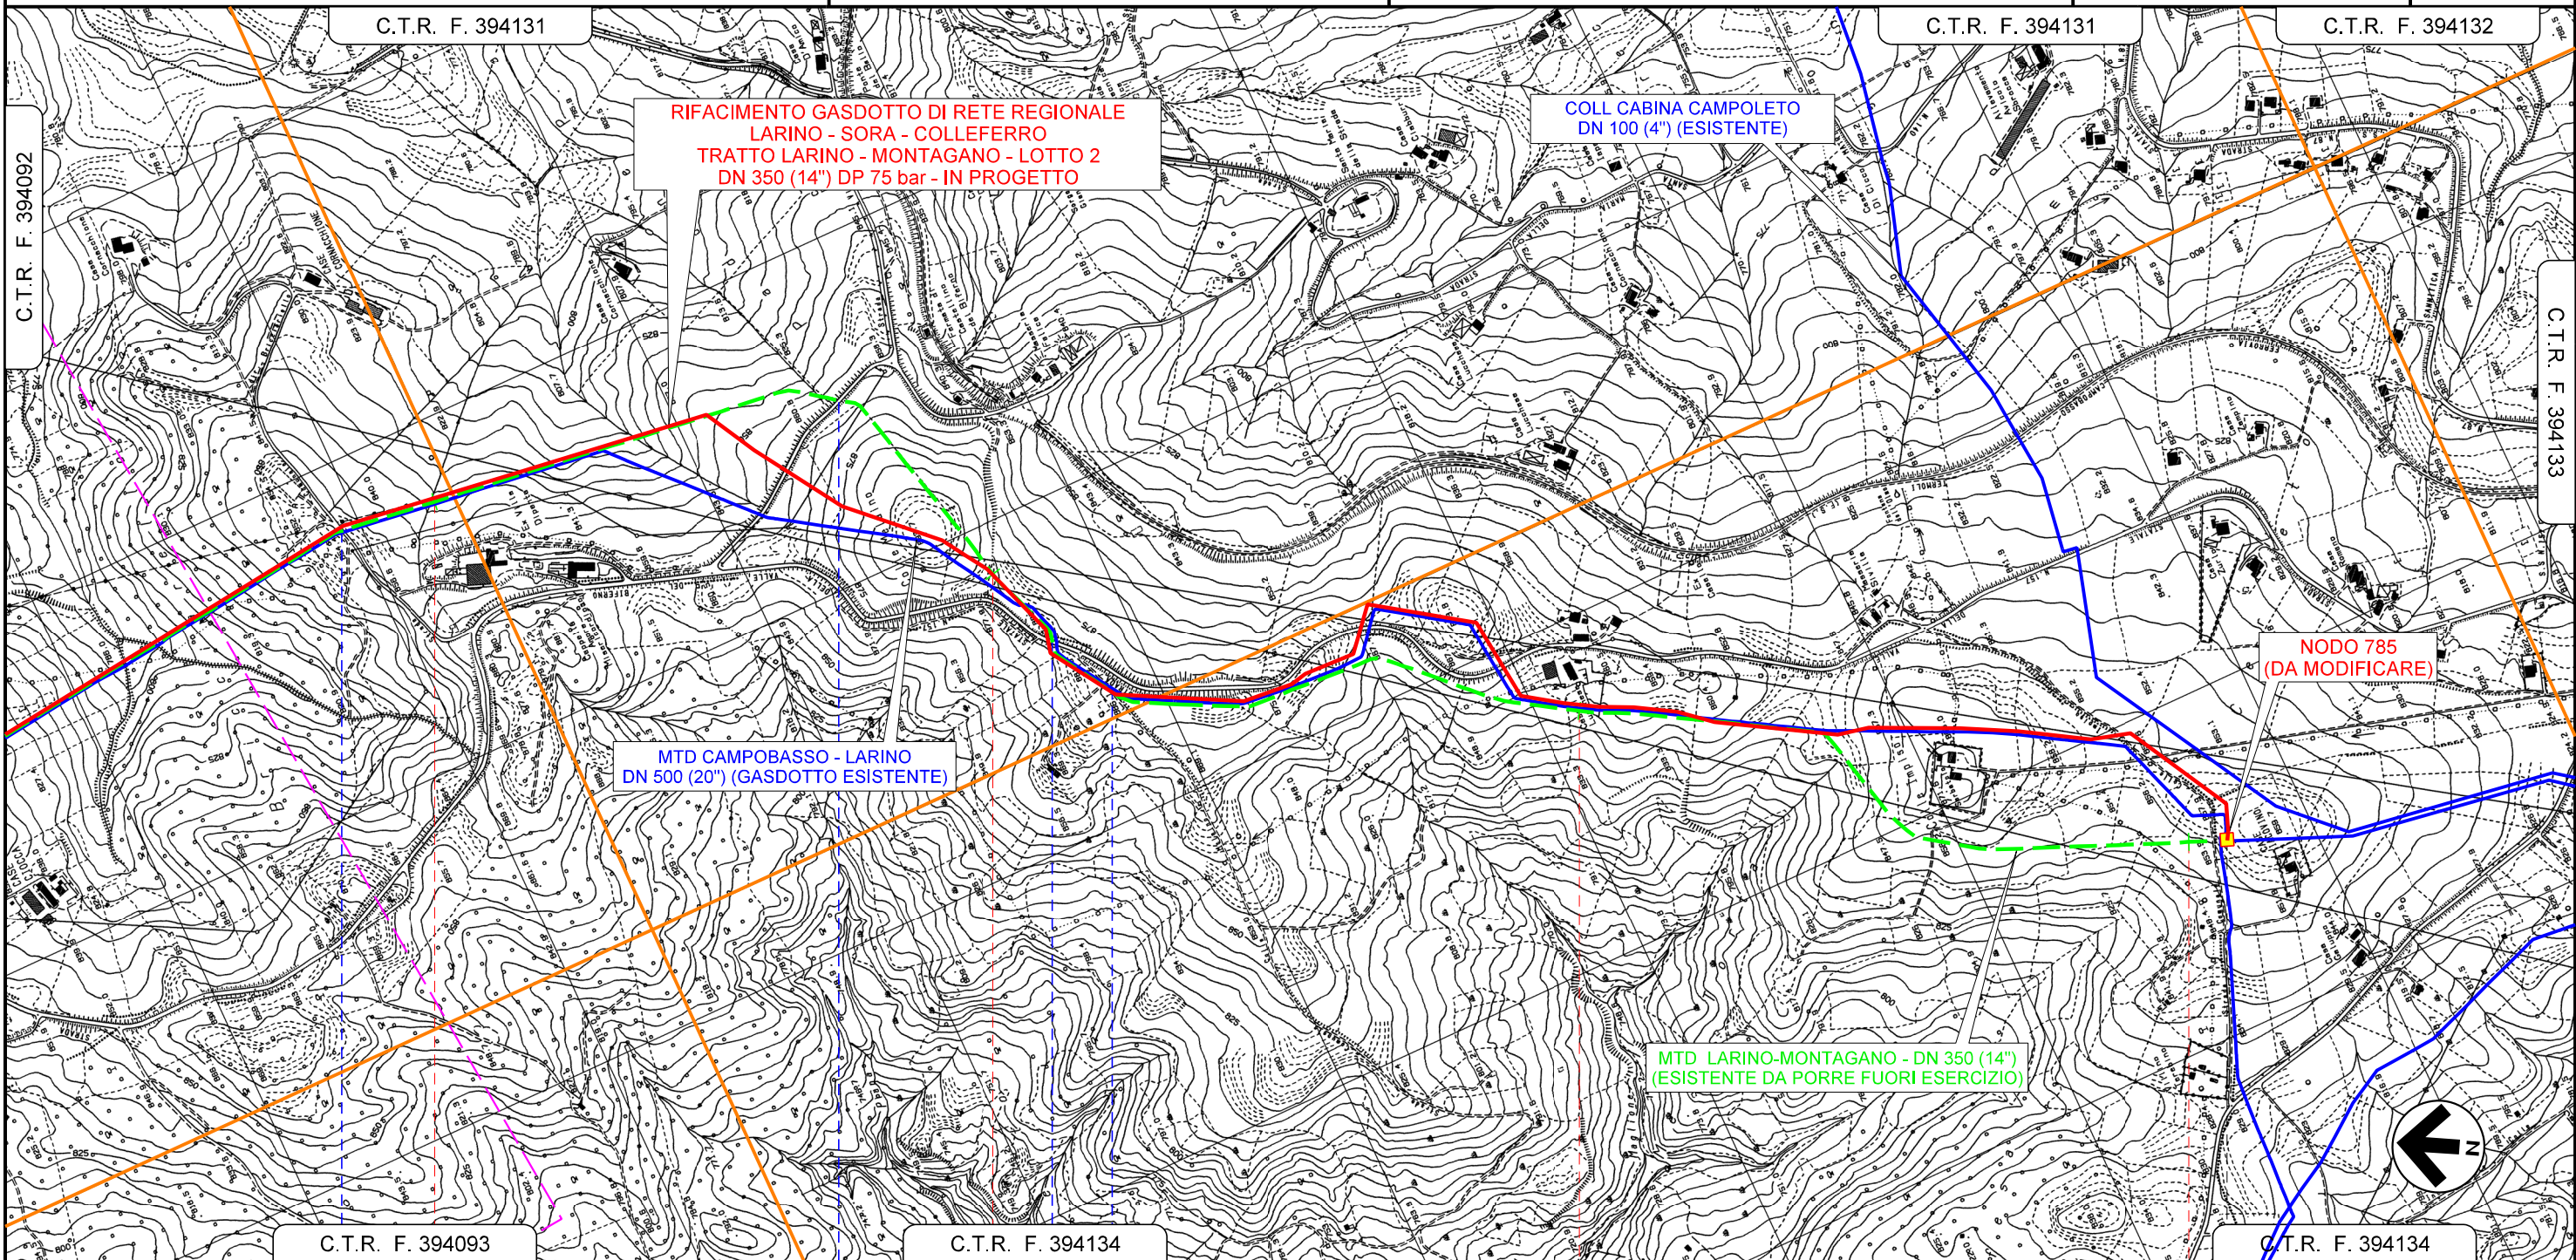

	23		24		25		26	26+041
MATRICE	MATRICE	MATRICE	MONTAGANO	MONTAGANO	MONTAGANO	MONTAGANO	RIPALIMOSANI	
CAMPOBASSO			CAMPOBASSO				CAMPOBASSO	
	2° Attraversamento S.C. Riciariello		S.P. N°40	3° Attraversamento S.P. N°13		S.C. Colle Melaino		NODO 785 PROG. km 26+041
IOP			IOP			IOP		
IOP			IOP			IOP		
IOP			IOP			IOP		
IOP			IOP			IOP		
IOP			IOP			IOP		

La Società tutelera i propri diritti a termine di legge. Il presente disegno e' di proprieta' aziendale