




Volume Totale Sez. Km 0+800.00	
Area di Scavo mq	4.50
Area di Riporto mq	15.59
Volume di Scavo mc	183.73
Volume di Riporto mc	894.91
Volume Cumulato di Scavo mc	3312.92
Volume Cumulato di Riporto mc	15288.05
Volume Netto mc	-11975.13
Inerbimento scarpate Sez. Km 0+800.00	
Area mq	0.13
Volume mc	6.69
Volume Cumulato mc	689.36
Scotico Sez. Km 0+800.00	
Area mq	5.51
Volume mc	294.25
Volume Cumulato mc	5654.25

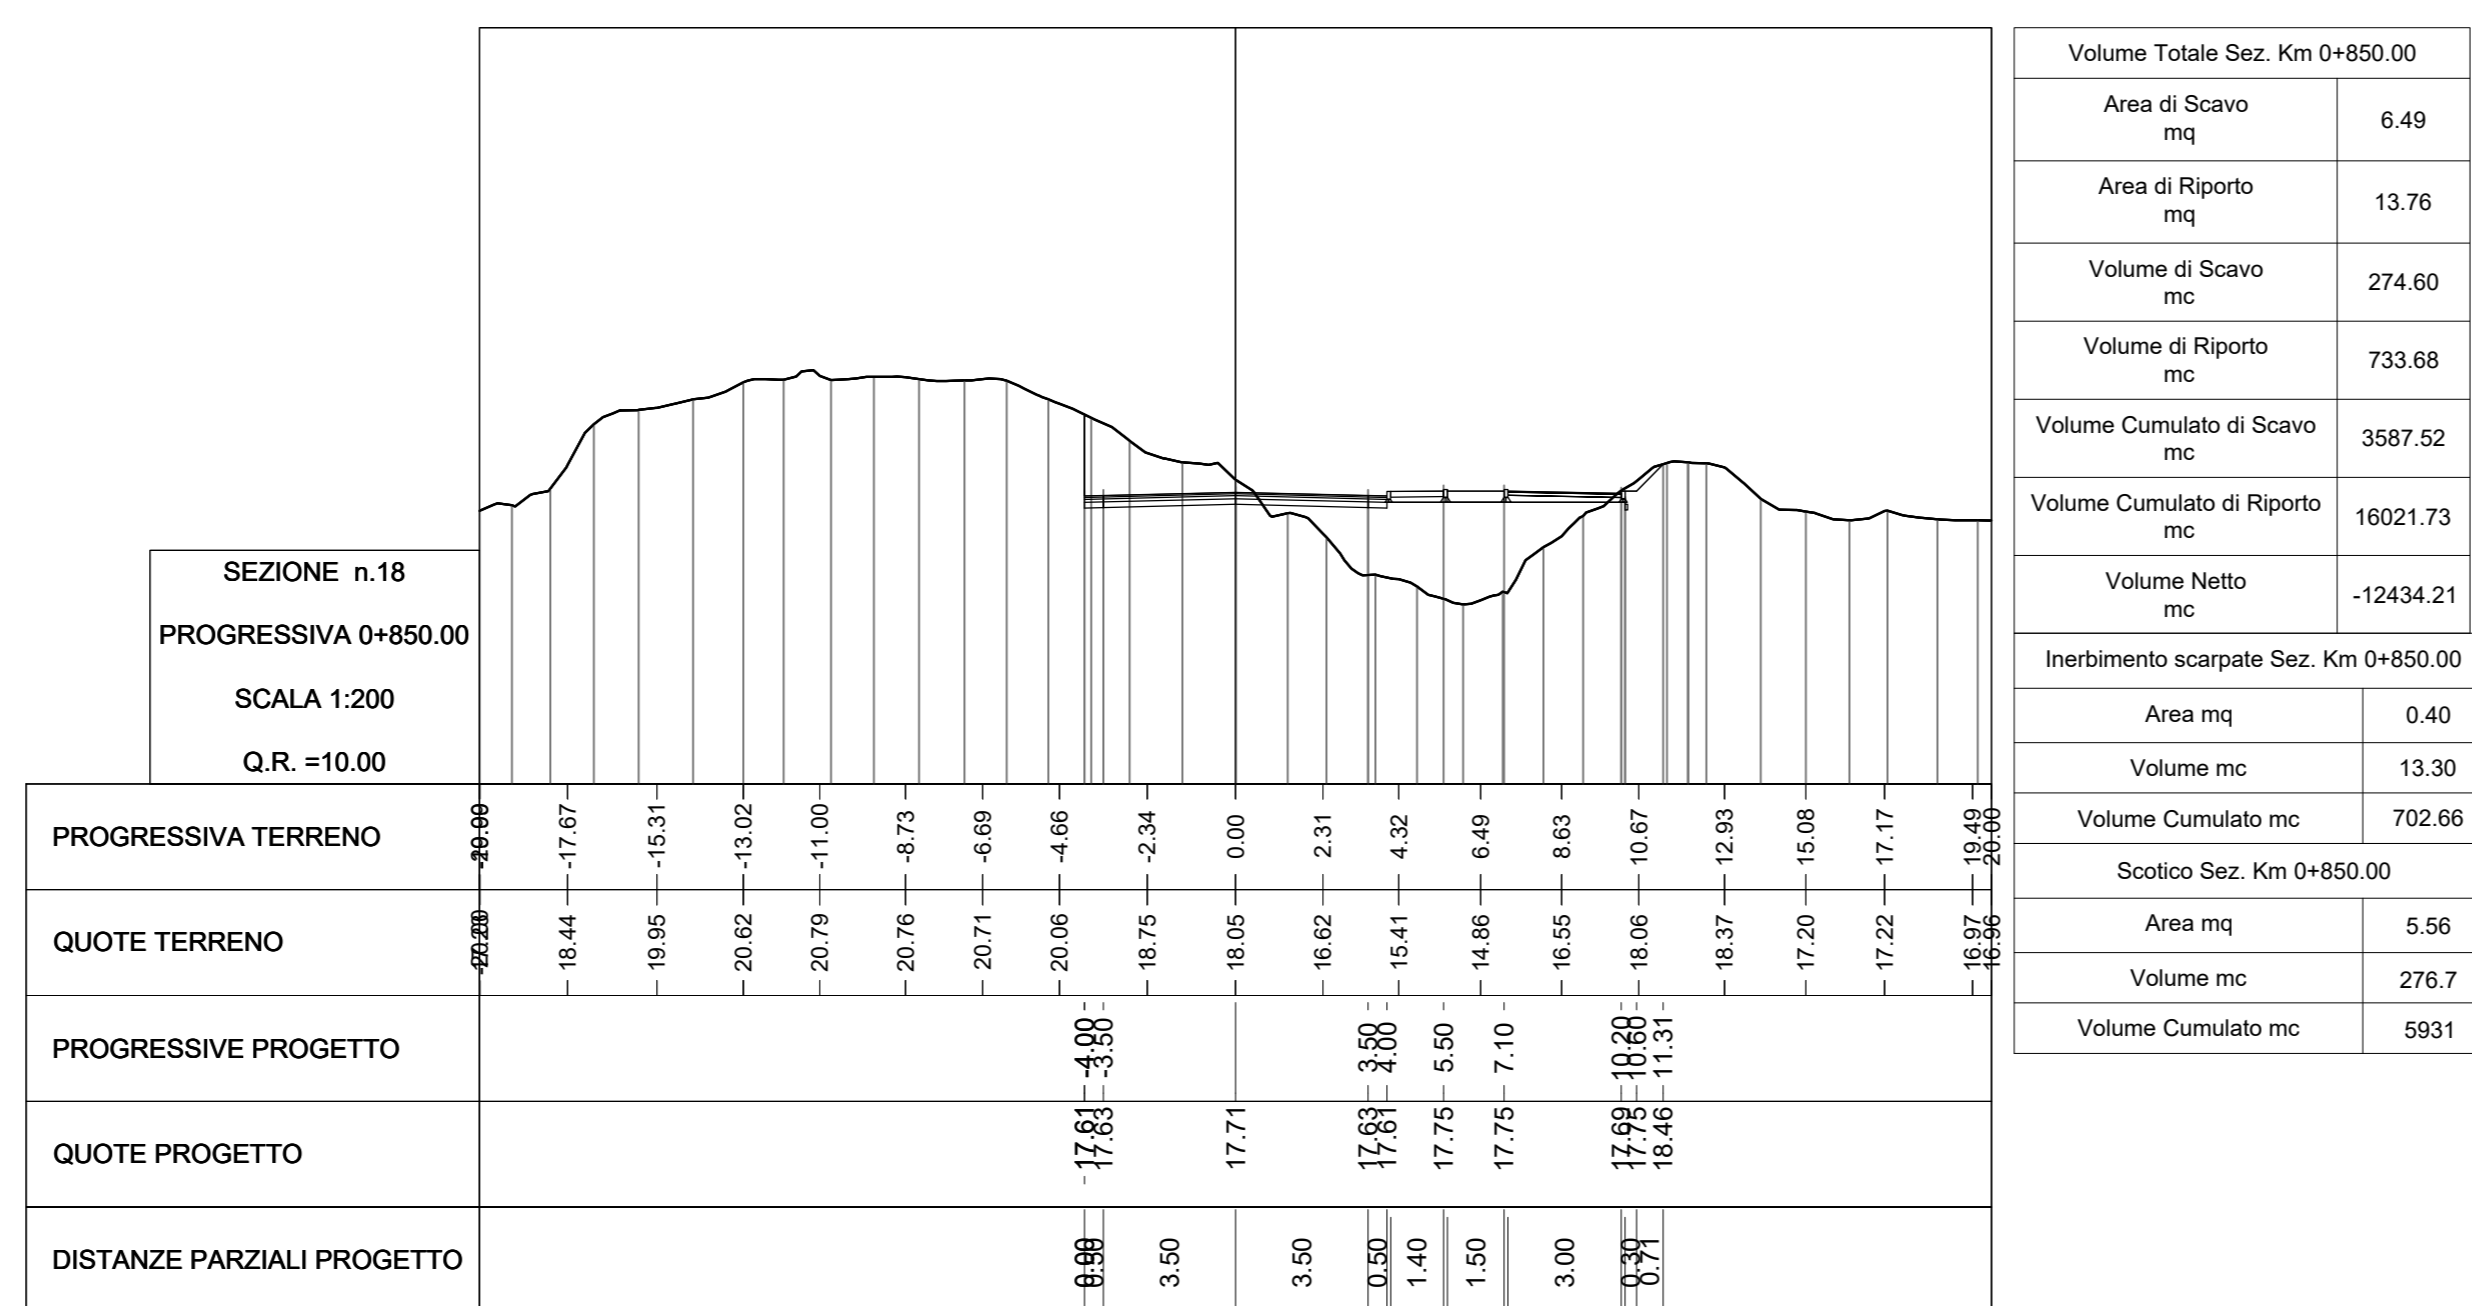


Volume Totale Sez. Km 0+850.00	
Area di Scavo mq	6.49
Area di Riporto mq	13.76
Volume di Scavo mc	274.60
Volume di Riporto mc	733.68
Volume Cumulato di Scavo mc	3587.52
Volume Cumulato di Riporto mc	16021.73
Volume Netto mc	-12434.21
Inerbimento scarpate Sez. Km 0+850.00	
Area mq	0.40
Volume mc	13.30
Volume Cumulato mc	702.66
Scotico Sez. Km 0+850.00	
Area mq	5.56
Volume mc	276.7
Volume Cumulato mc	5931

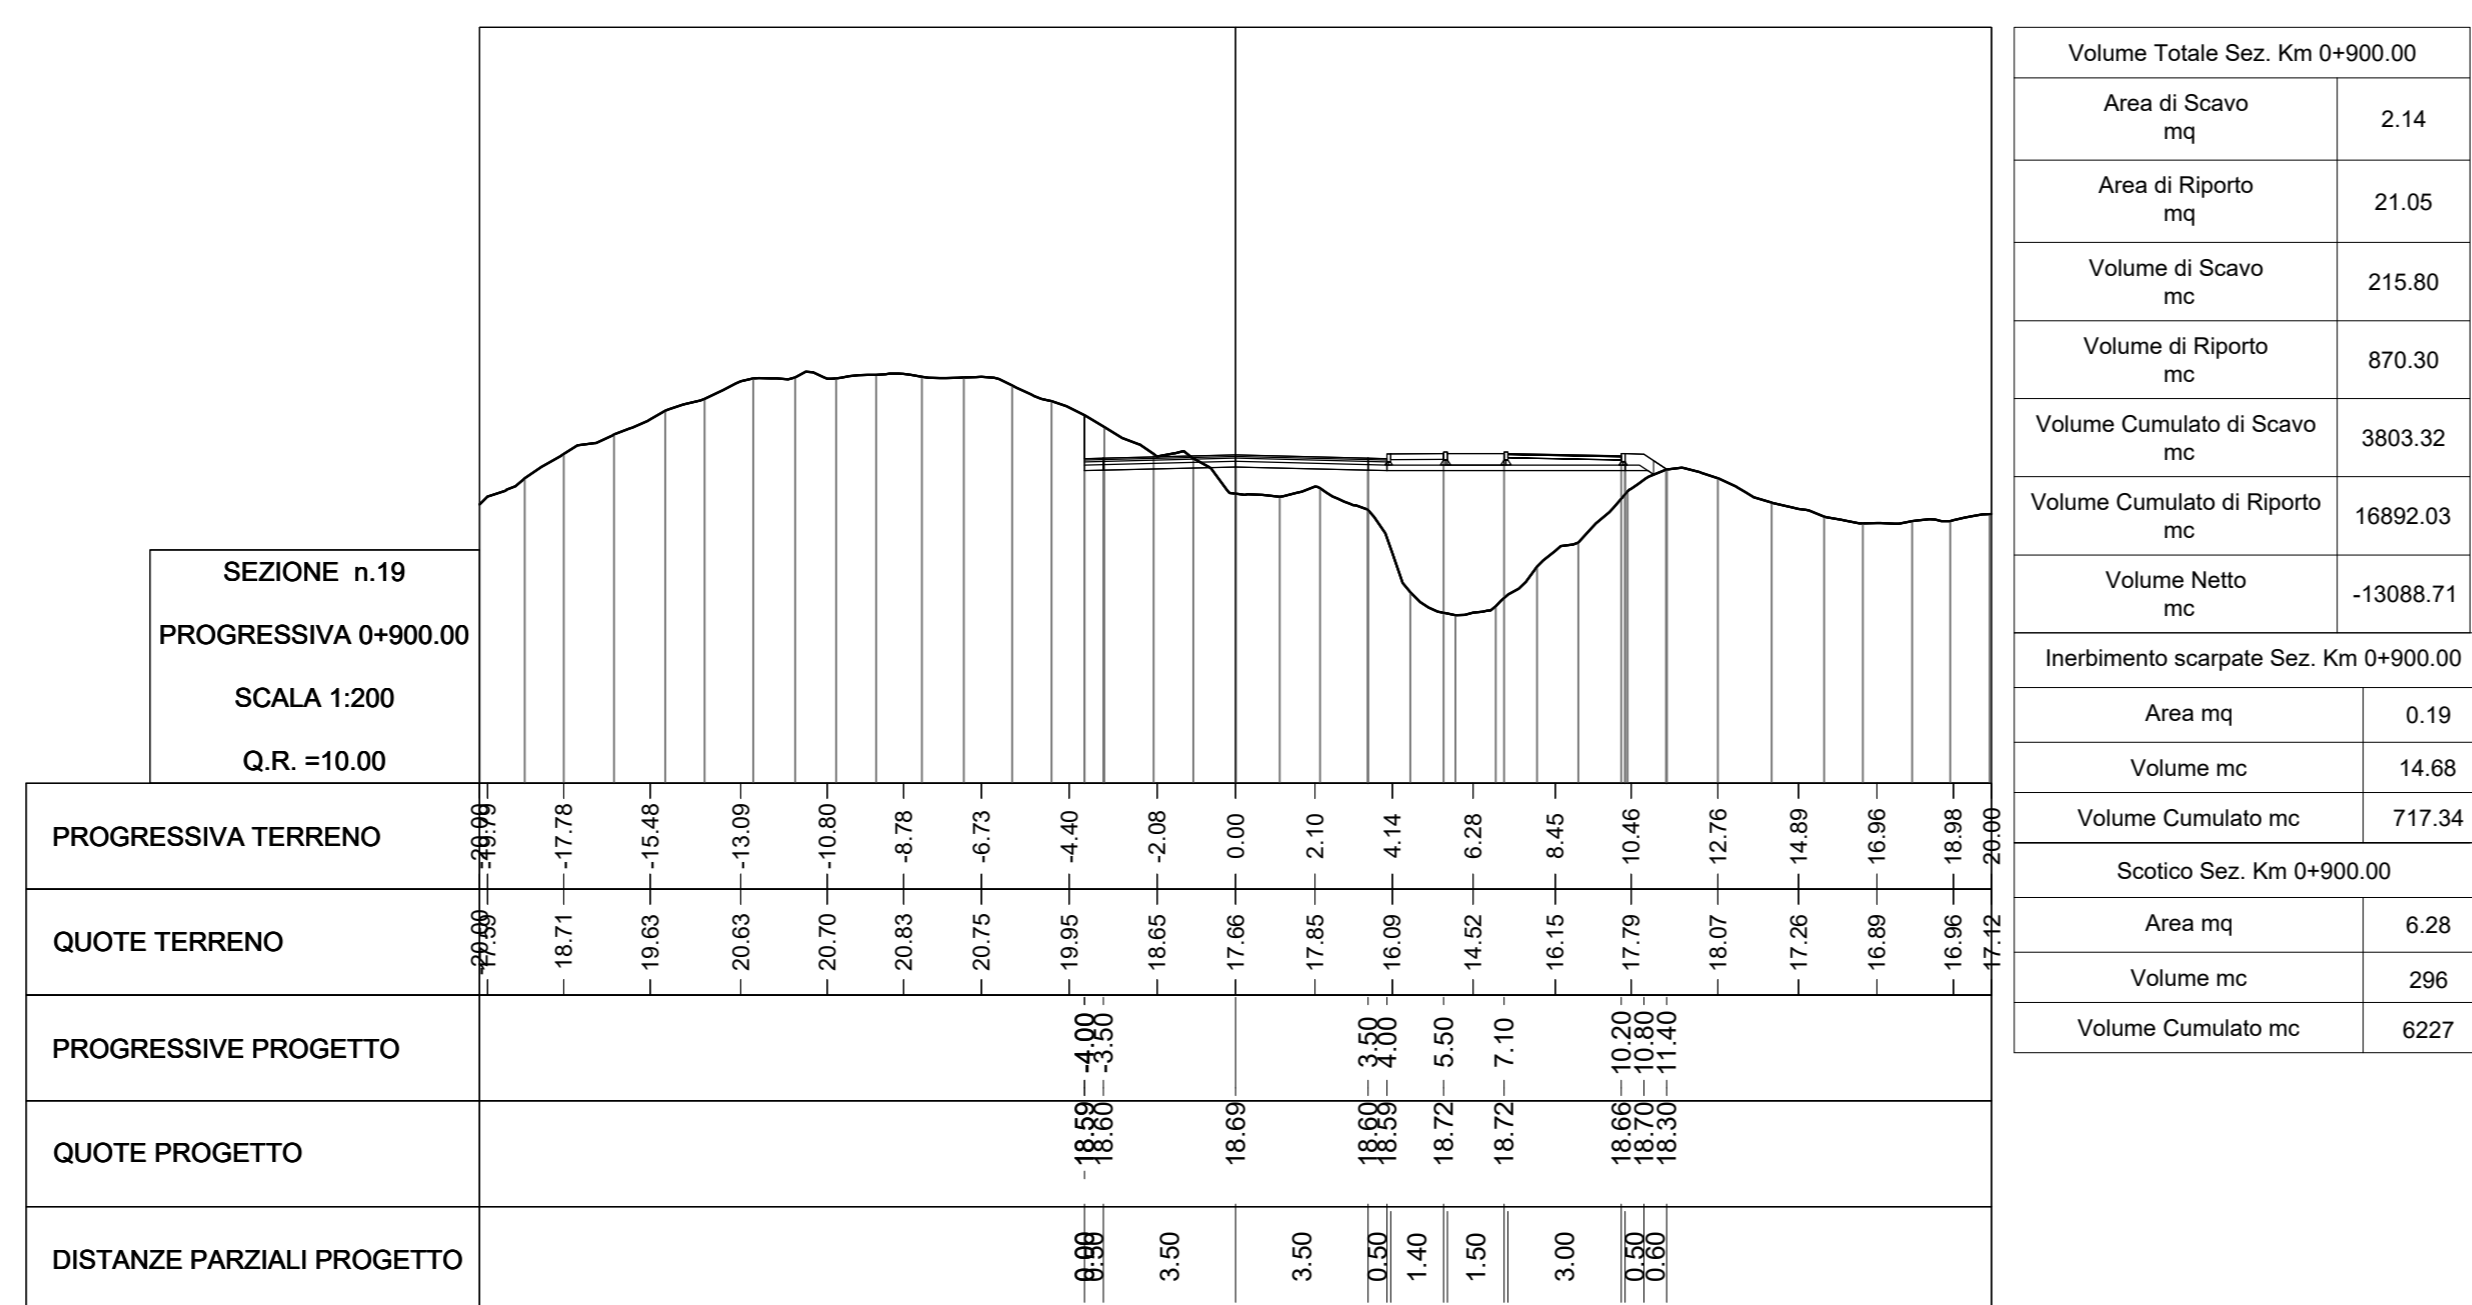

Volume Totale Sez. Km 0+900.00	
Area di Scavo mq	2.14
Area di Riporto mq	21.05
Volume di Scavo mc	215.80
Volume di Riporto mc	870.30
Volume Cumulato di Scavo mc	3803.32
Volume Cumulato di Riporto mc	16892.03
Volume Netto mc	-13088.71
Inerbimento scarpate Sez. Km 0+900.00	
Area mq	0.19
Volume mc	14.68
Volume Cumulato mc	717.34
Scotico Sez. Km 0+900.00	
Area mq	6.28
Volume mc	296
Volume Cumulato mc	6227

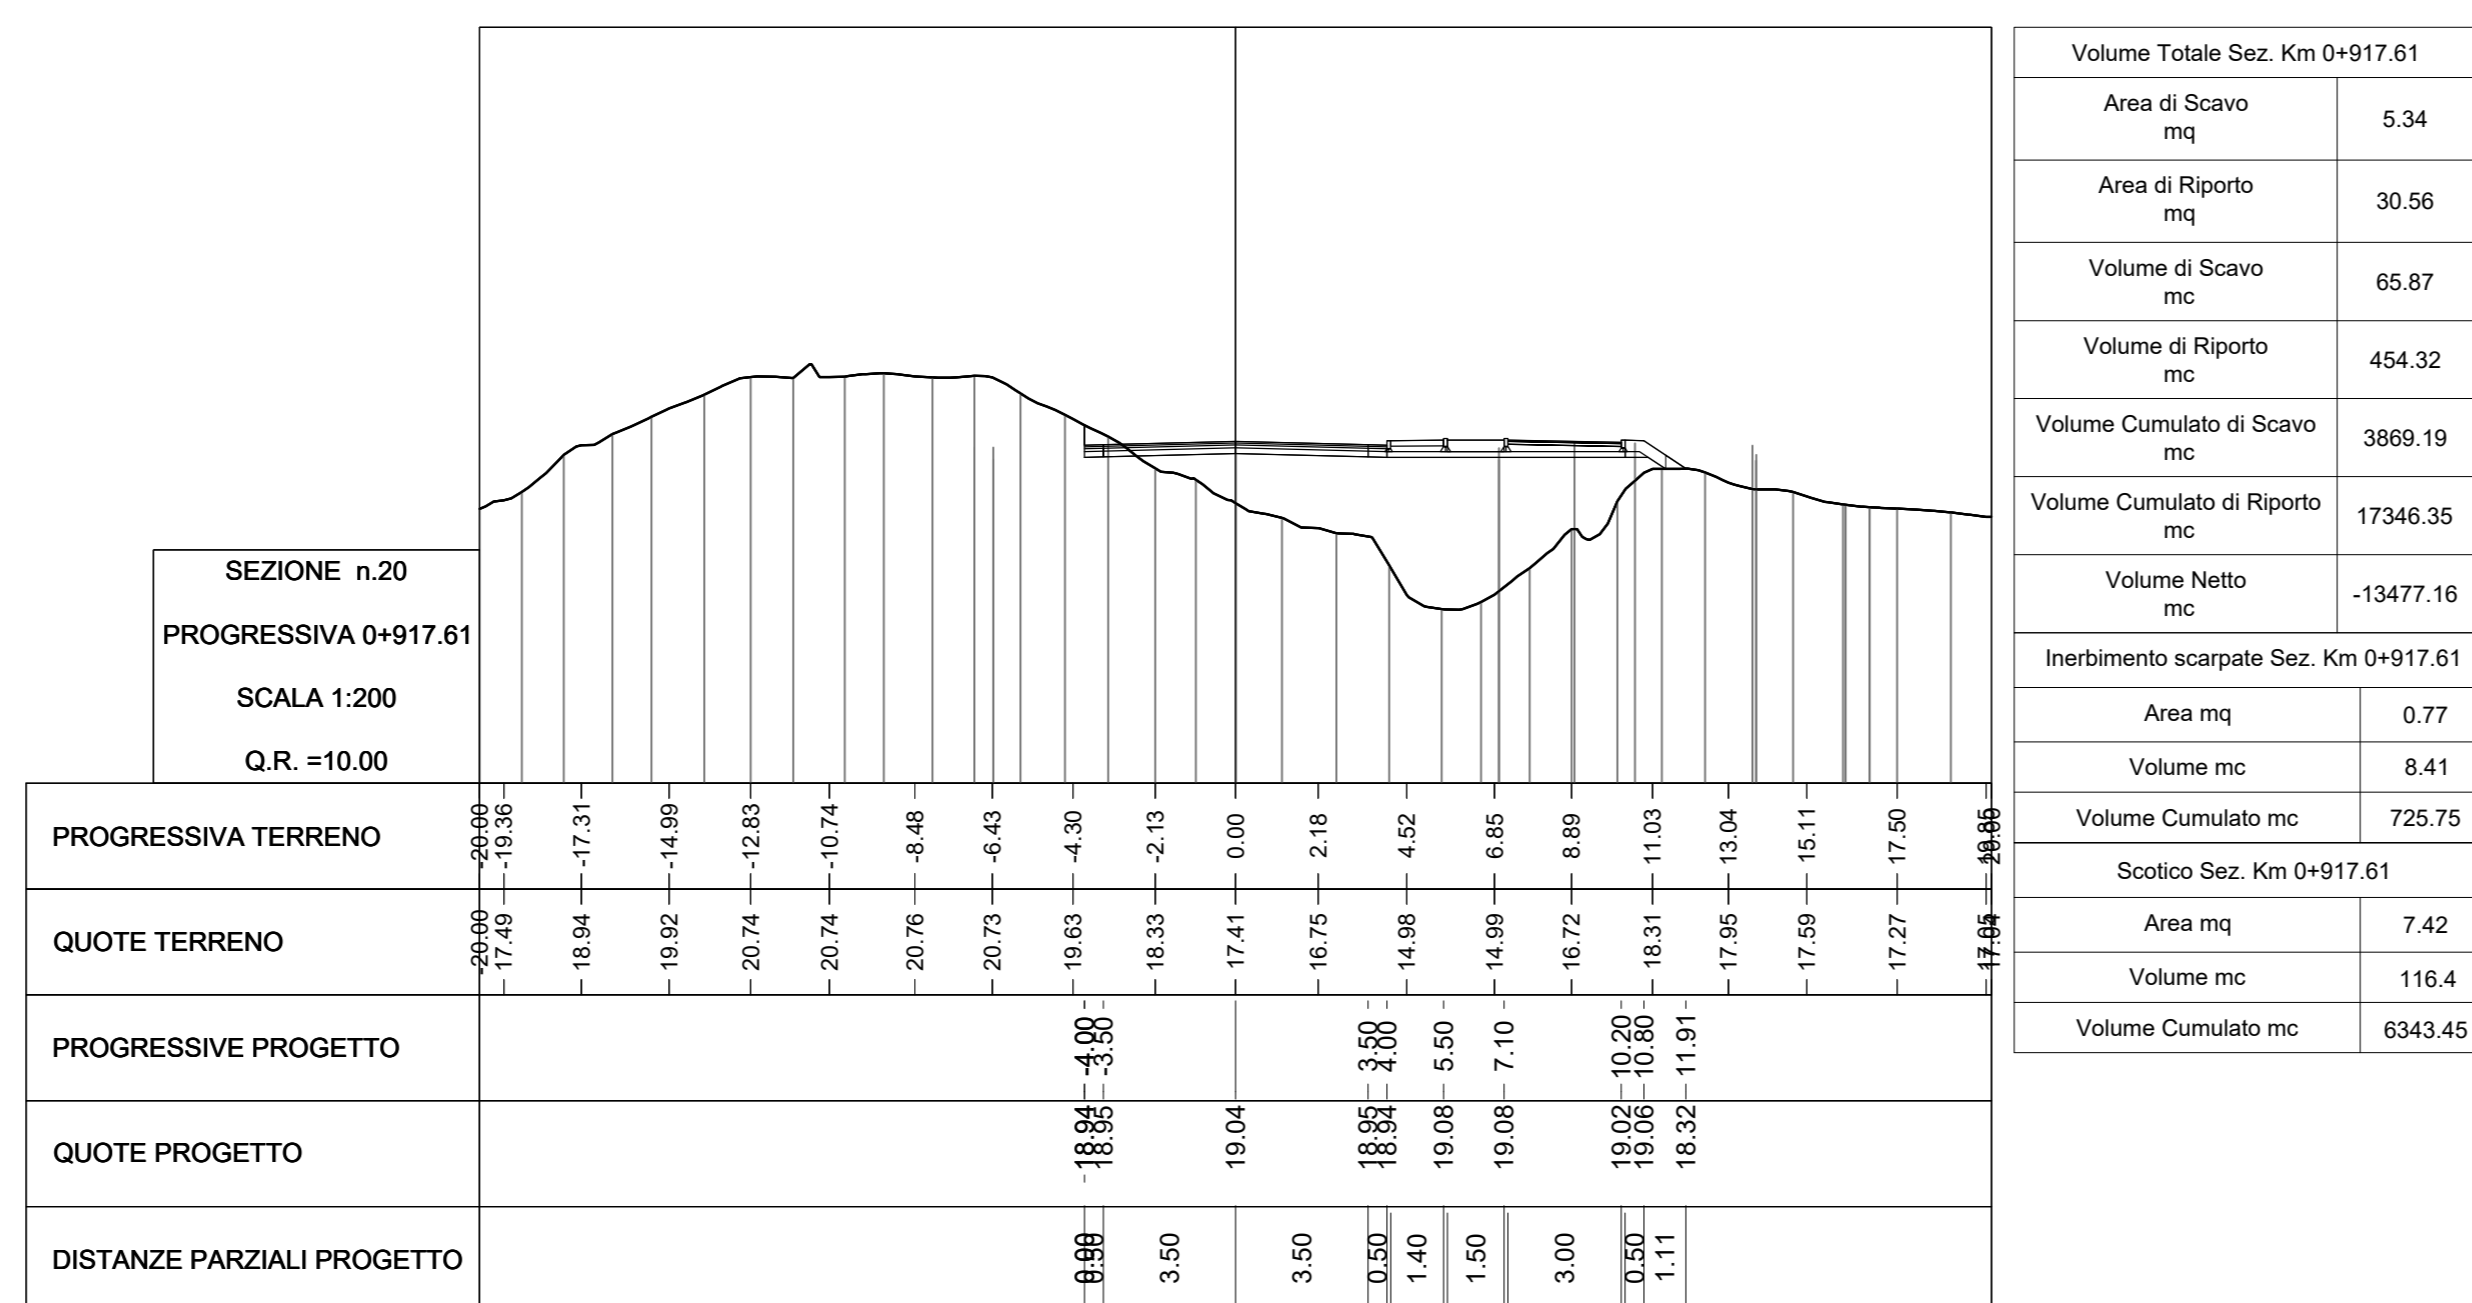

Volume Totale Sez. Km 0+917.61	
Area di Scavo mq	5.34
Area di Riporto mq	30.56
Volume di Scavo mc	65.87
Volume di Riporto mc	454.32
Volume Cumulato di Scavo mc	3869.19
Volume Cumulato di Riporto mc	17346.35
Volume Netto mc	-13477.16
Inerbimento scarpate Sez. Km 0+917.61	
Area mq	0.77
Volume mc	8.41
Volume Cumulato mc	725.75
Scotico Sez. Km 0+917.61	
Area mq	7.42
Volume mc	116.4
Volume Cumulato mc	6343.45

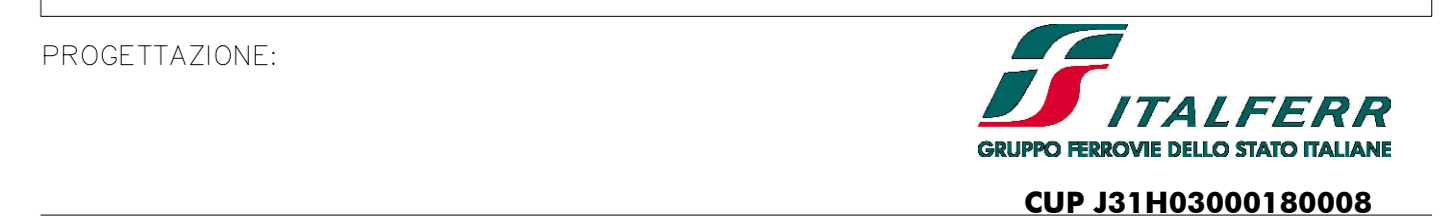

DIREZIONE TECNICA
U.O. PROGETTAZIONE LINEE, NODI E ARMAMENTO
PROGETTO DI FATTIBILITA' TECNICO ECONOMICA DI 2^ FASE

NPP 0258 - GRONDA MERCI DI ROMA - CHIUSURA ANELLO NORD
TRATTA: VIGNA CLARA - TOR DI QUINTO

NV01 - VIA DELLA STAZIONE DI TOR DI QUINTO
SEZIONI TRASVERSALI - TAV. 3 DI 4

SCALA:	1:200
--------	-------

COMMESSA LOTTO FASE ENTE OPERA/DISCIPLINA Progr. REV.

Revis.	Descrizione	Redatto	Data	Verificato	Data	Approvato	Data	AutORIZZATO/Data
A	Emissione per CSLP	M.PUGLISI	Febbraio/22	M.PUGLISI	Febbraio/22	Pacelli	Febbraio/22	VCCP/081
B	Revisione generale	S. ZUCCHETTI	Luogo/23	M.PUGLISI	Luogo/23	Pacelli	Luogo/23	