



LEGENDA FASI

	Binario esistente	Binario in esercizio
	Binario demolito nella fase corrente	
	Binario di progetto costruito nella fase corrente	
	Binario di progetto costruito nelle fasi precedenti	
	Binario provvisorio costruito nella fase corrente	
	Binario provvisorio costruito nelle fasi precedenti	
	Piattaforma ferroviaria costruita nella fase corrente	
	Piattaforma ferroviaria costruita nelle fasi precedenti	
	Opere esistenti	
	Opere civili costruite nella fase corrente	
	Opere civili costruite nelle fasi precedenti	
	Opere civili demolite nella fase corrente	

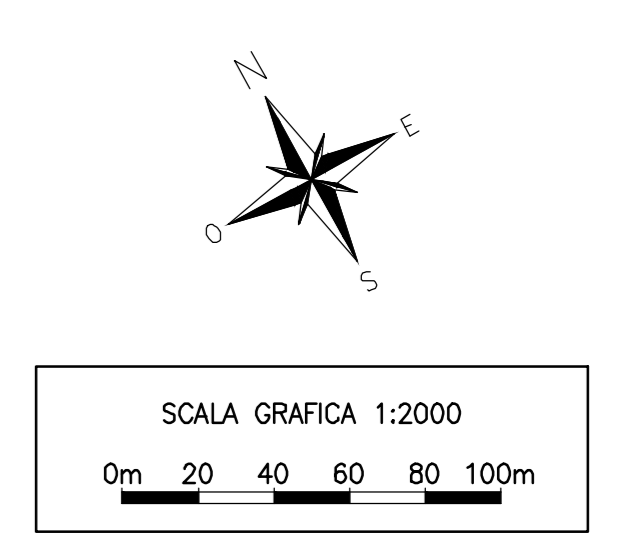

NO. QUOTA C. QUOTE	NO. QUOTA C. QUOTE	NO. QUOTA C. QUOTE	NO. QUOTA C. QUOTE	NO. QUOTA C. QUOTE	NO. QUOTA C. QUOTE	NO. QUOTA C. QUOTE	NO. QUOTA C. QUOTE	NO. QUOTA C. QUOTE	NO. QUOTA C. QUOTE
1	2	3	4	5	6	7	8	9	10
11	12	13	14	15	16	17	18	19	20
21	22	23	24	25	26	27	28	29	30
31	32	33	34	35	36	37	38	39	40
41	42	43	44	45	46	47	48	49	50
51	52	53	54	55	56	57	58	59	60
61	62	63	64	65	66	67	68	69	70
71	72	73	74	75	76	77	78	79	80
81	82	83	84	85	86	87	88	89	90
91	92	93	94	95	96	97	98	99	100

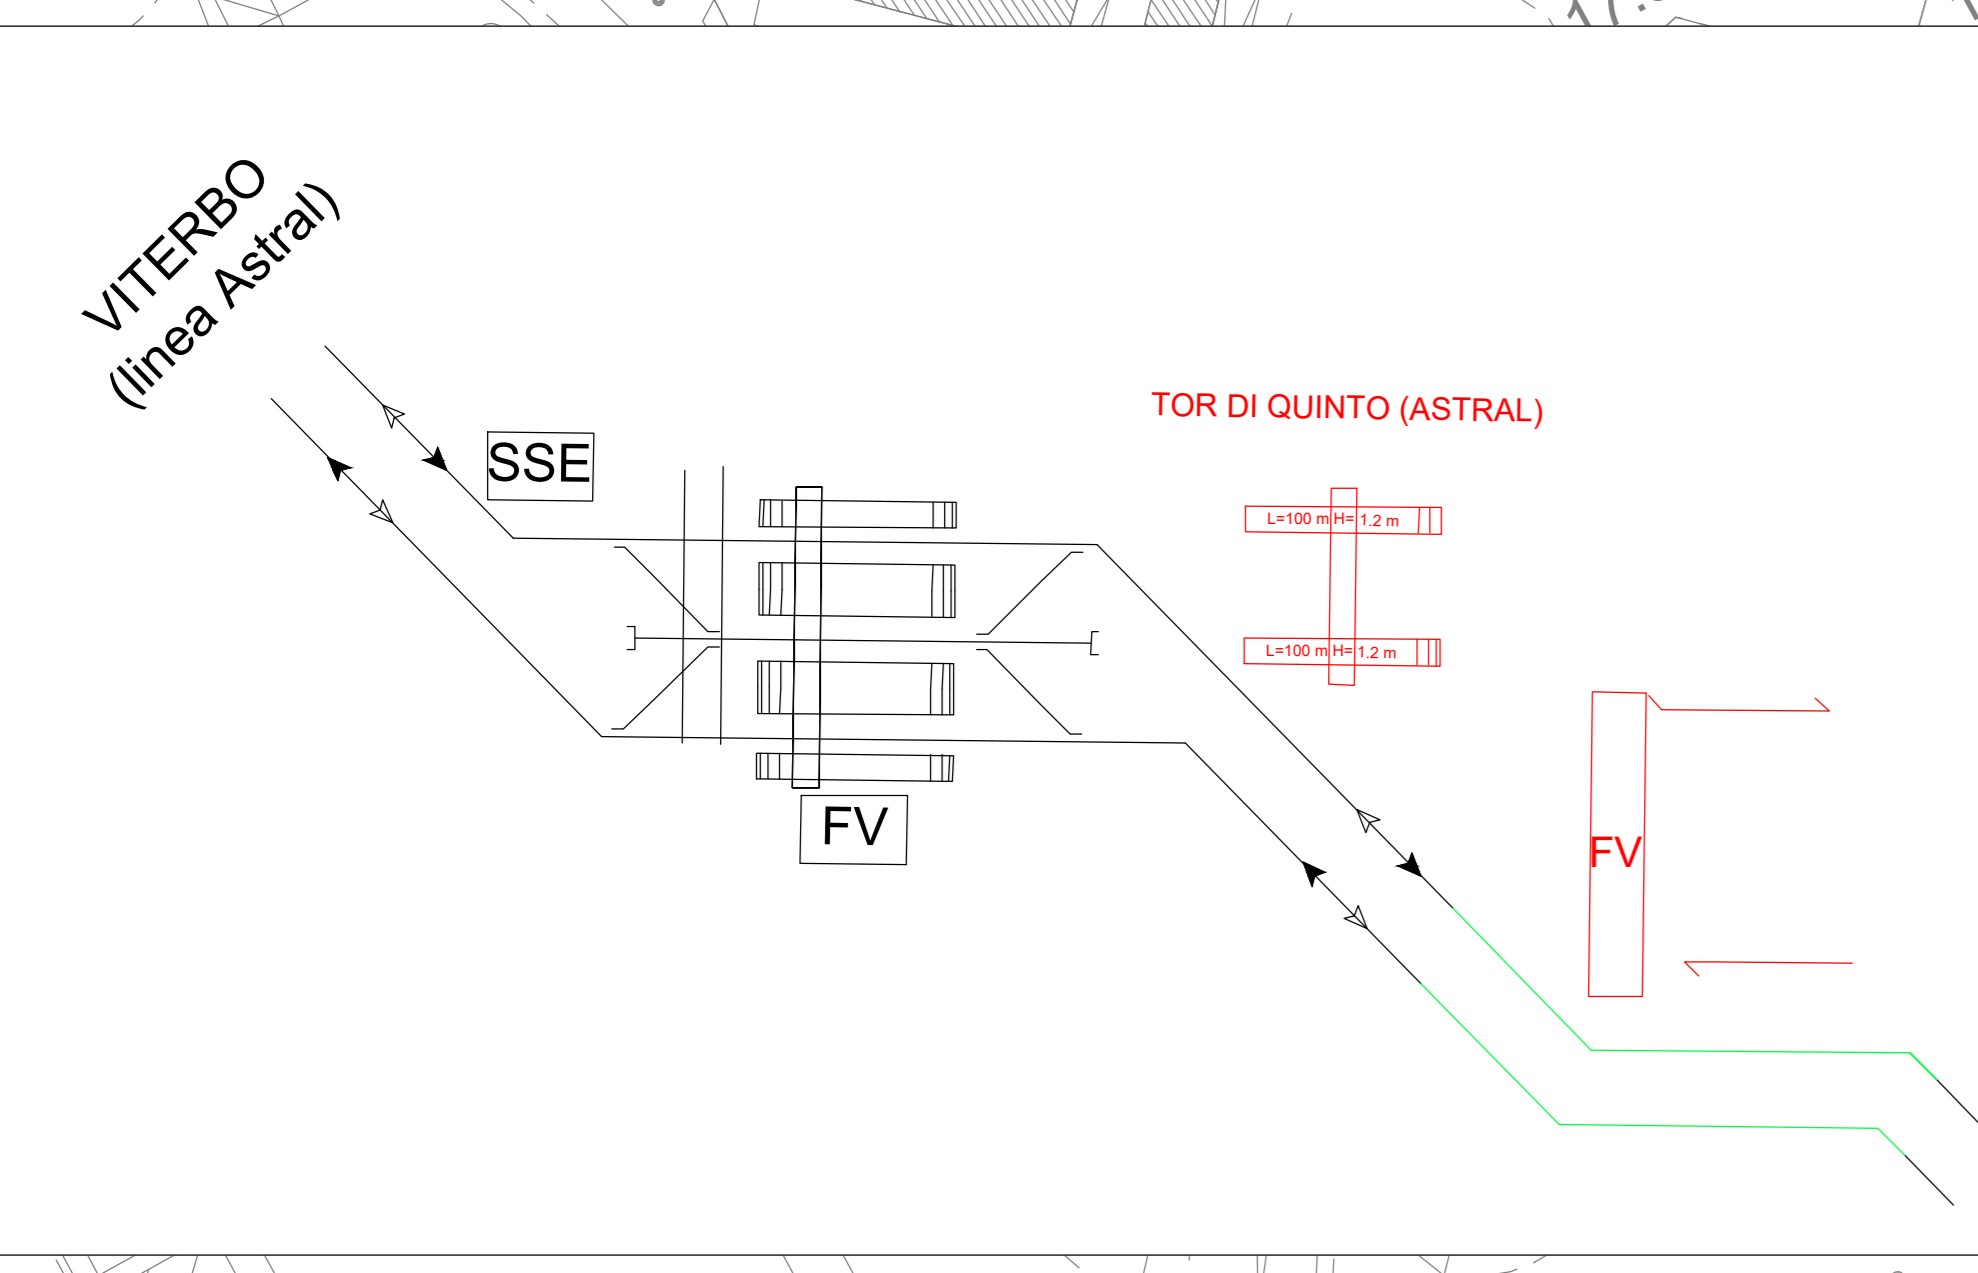

MACROFASE 2.1
 Prevede l'inizio dei lavori di realizzazione:
 - dell'opera di scavo GAO1
 - del sottopasso di accesso alla nuova fermata Astral
 - della porzione est del nuovo fabbricato viaggiatori di Tor di Quinto, FV01
 In questa fase, l'esercizio sulla LS ASTRAL è mantenuto in configurazione di fase; mentre il servizio della stazione esistente di Tor di Quinto è garantito in configurazione attuale.
 Tutti gli interventi previsti in affiancamento alla linea in esercizio saranno realizzati in IPO.

COMMITTENTE:

PROGETTAZIONE:

CUP: J22H22000390001

S.O. COORDINAMENTO DI SISTEMA E PFTE

PROGETTO DI FATTIBILITA' TECNICA ED ECONOMICA

NPP 0258- GRONDA MERCI DI ROMA - CHIUSURA ANELLO NORD
TRATTA VIGNA CLARA - TOR DI QUINTO

INFRASTRUTTURA FERROVIARIA
 Planimetria di fase 1
 Tav. 2 di 8

SCALA: 1:1.000

Rev.	Descrizione	Redatto	Data	Verificato	Data	Approvato	Data	Autorizzato Data
A	Emittitore per CILUPP	G. Maggi	14/05/2023	S. Pappalardo	14/05/2023	S. Pappalardo	14/05/2023	14/05/2023

File: NR4E12R14P6IF0004001 - BA.DWG