
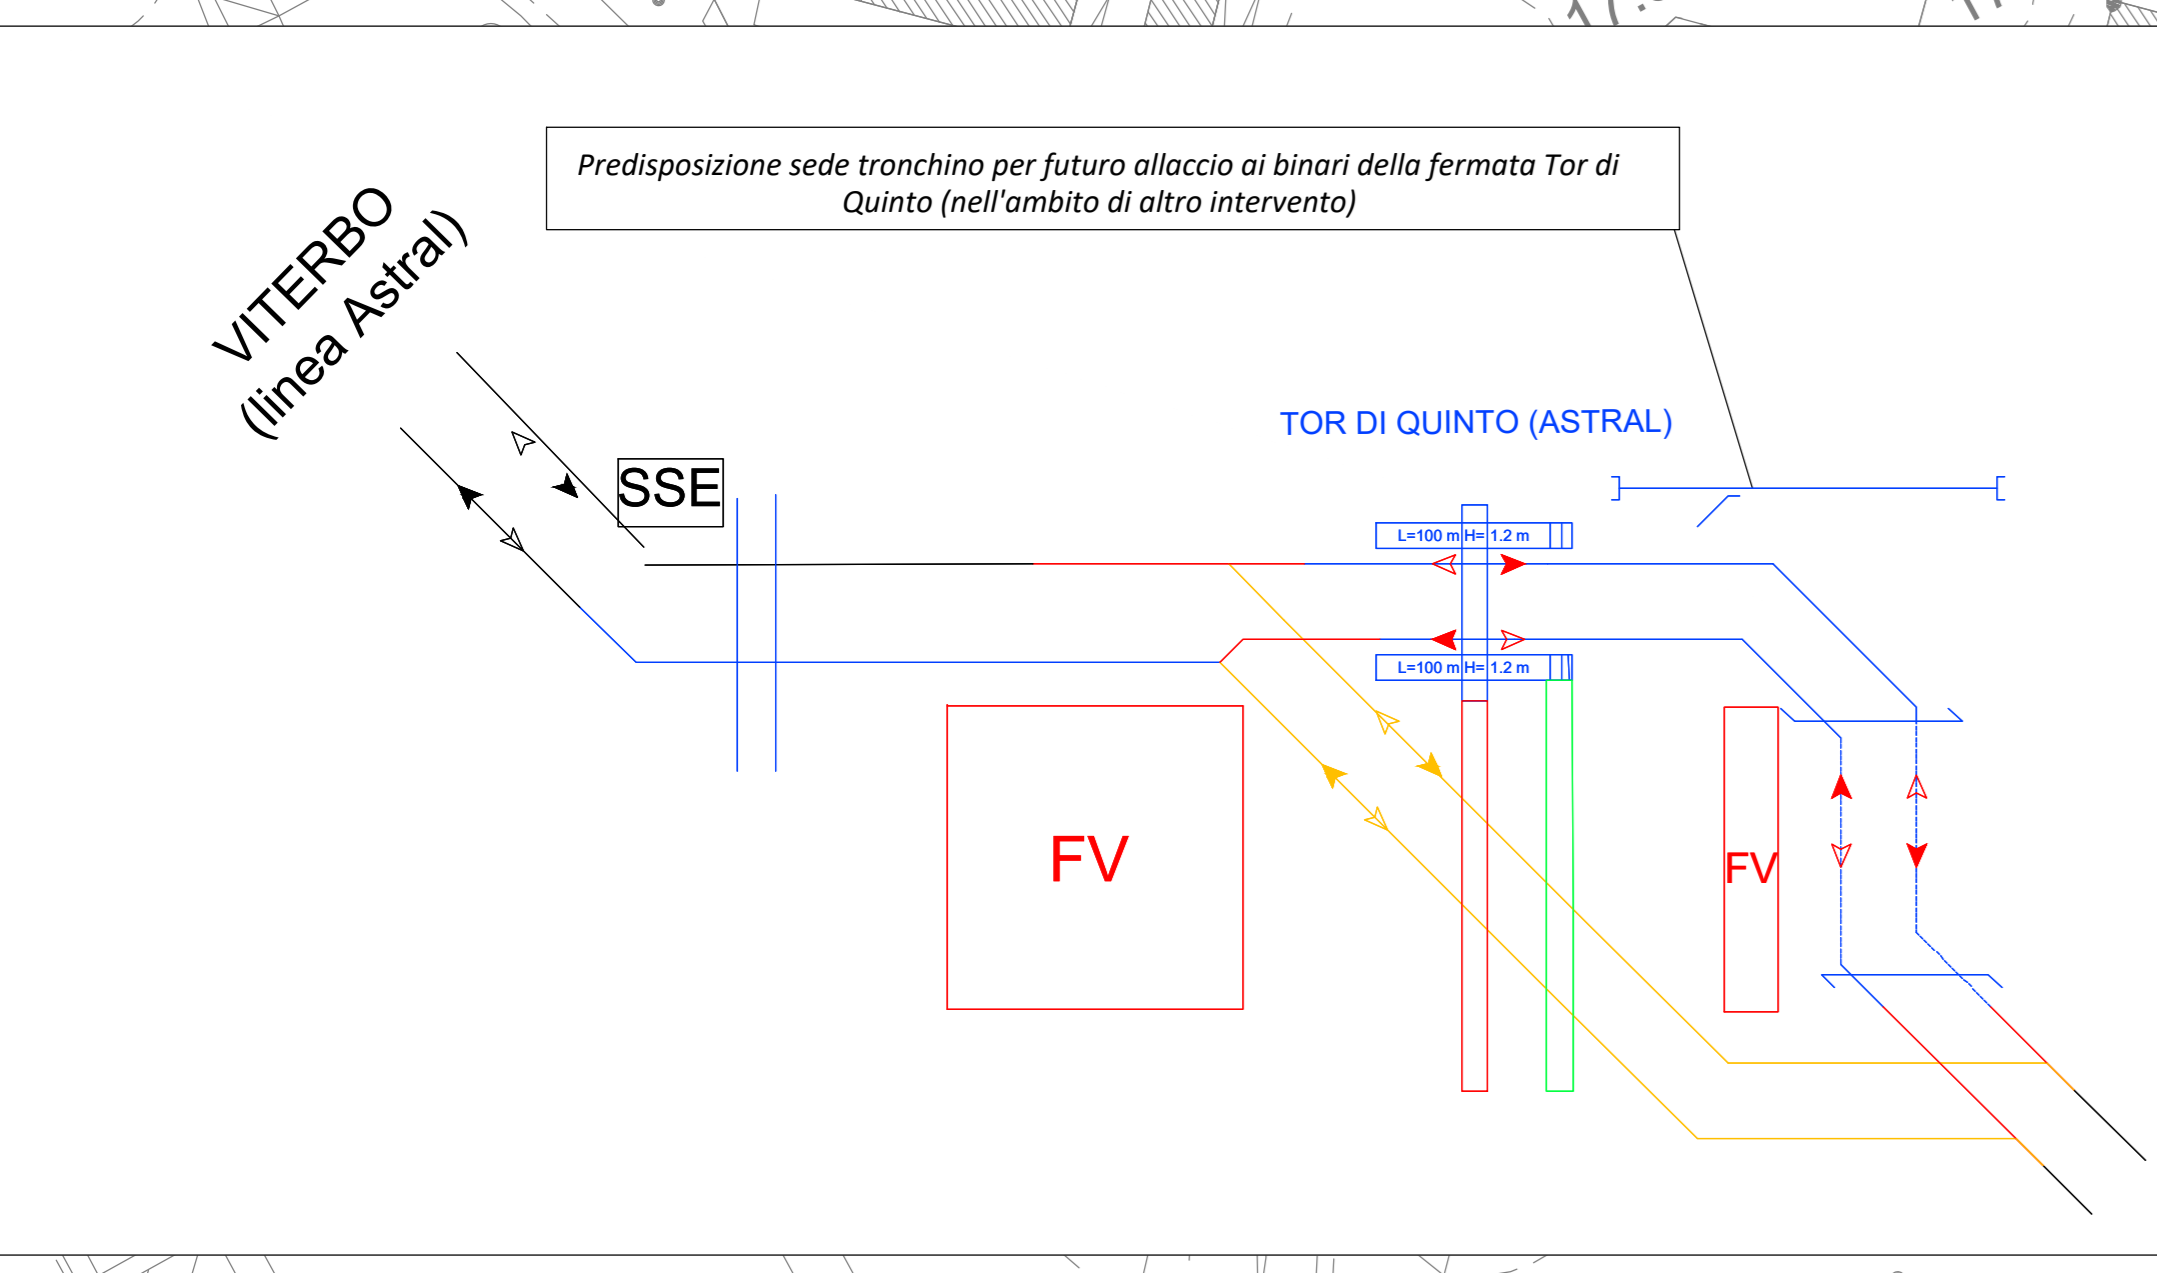


LEGENDA FASI

	Binario esistente	Binario in esercizio
	Binario demolito nella fase corrente	
	Binario di progetto costruito nella fase corrente	
	Binario di progetto costruito nelle fasi precedenti	
	Binario provvisorio costruito nella fase corrente	
	Binario provvisorio costruito nelle fasi precedenti	
	Piattaforma ferroviaria costruita nella fase corrente	
	Piattaforma ferroviaria costruita nelle fasi precedenti	
	Opere esistenti	
	Opere civili costruite nella fase corrente	
	Opere civili costruite nelle fasi precedenti	
	Opere civili demolite nella fase corrente	

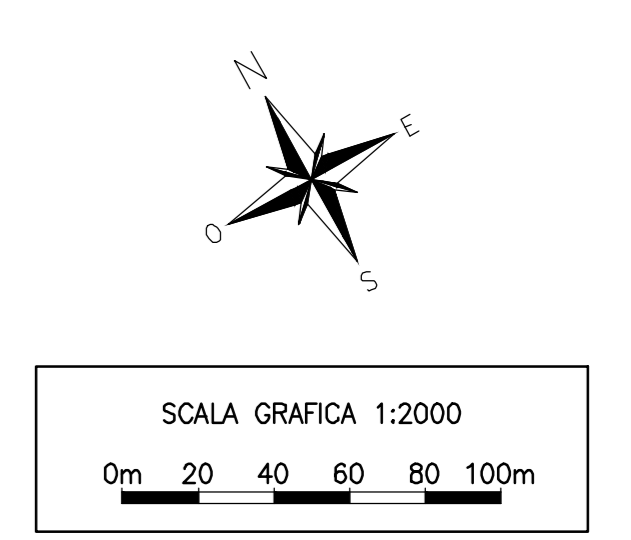

MACROFASE 3.1
 Prevede:

- la demolizione della deviata provvisoria della LS Astral
- la realizzazione degli allacci della linea definitiva Astral ai binari esistenti della LS Astral
- completamento del varco di accesso provvisorio alla nuova fermata Astral, lato sud, e contestuale realizzazione del tratto di nuova viabilità NV01;
- prosecuzione dei lavori di realizzazione del corpo laterale est e ovest del nuovo fabbricato viaggiatori FV01 di Tor di Quinto;
- inizio dei lavori di realizzazione del corpo centrale del FV01 e predisposizione delle opere per l'accesso sud del sottopasso in configurazione finale

La realizzazione degli allacci definitivi della linea Astral definitiva alla LS è prevista in interruzione prolungata.
 In questa fase, la nuova fermata Astral è attiva con accesso, lato sud, dal varco provvisorio. L'accesso alla banchina nord avviene con un itinerario che impegna anche la banchina sud. La linea Astral è attiva in configurazione definitiva.

COMMITTENTE:

PROGETTAZIONE:

CUP: J22H22000390001

S.O. COORDINAMENTO DI SISTEMA E PFTE

PROGETTO DI FATTIBILITA' TECNICA ED ECONOMICA

NPP 0258- GRONDA MERCI DI ROMA - CHIUSURA ANELLO NORD
TRATTA VIGNA CLARA - TOR DI QUINTO

INFRASTRUTTURA FERROVIARIA
 Planimetria di fase 1
 Tav. 5 di 8

SCALA: 1:1.000

COMMESSA	LOTTO	FASE	ENTE	TIPO DOC.	OPERA/DISCIPLINA	PROGR.	REV.
NR4E	12	R	14	P6	IF0004	005	A

Rev.	Descrizione	Redatto	Data	Verificato	Data	Approvato	Data	Autore/Incarico
A	Emittitore per CILUP	L. Morelli	14/05/2023	S. Pizzetti	15/05/2023	S. Pizzetti	15/05/2023	G. Ingrassia

File: NR4E12R14P6IF0004001-BA.DWG