
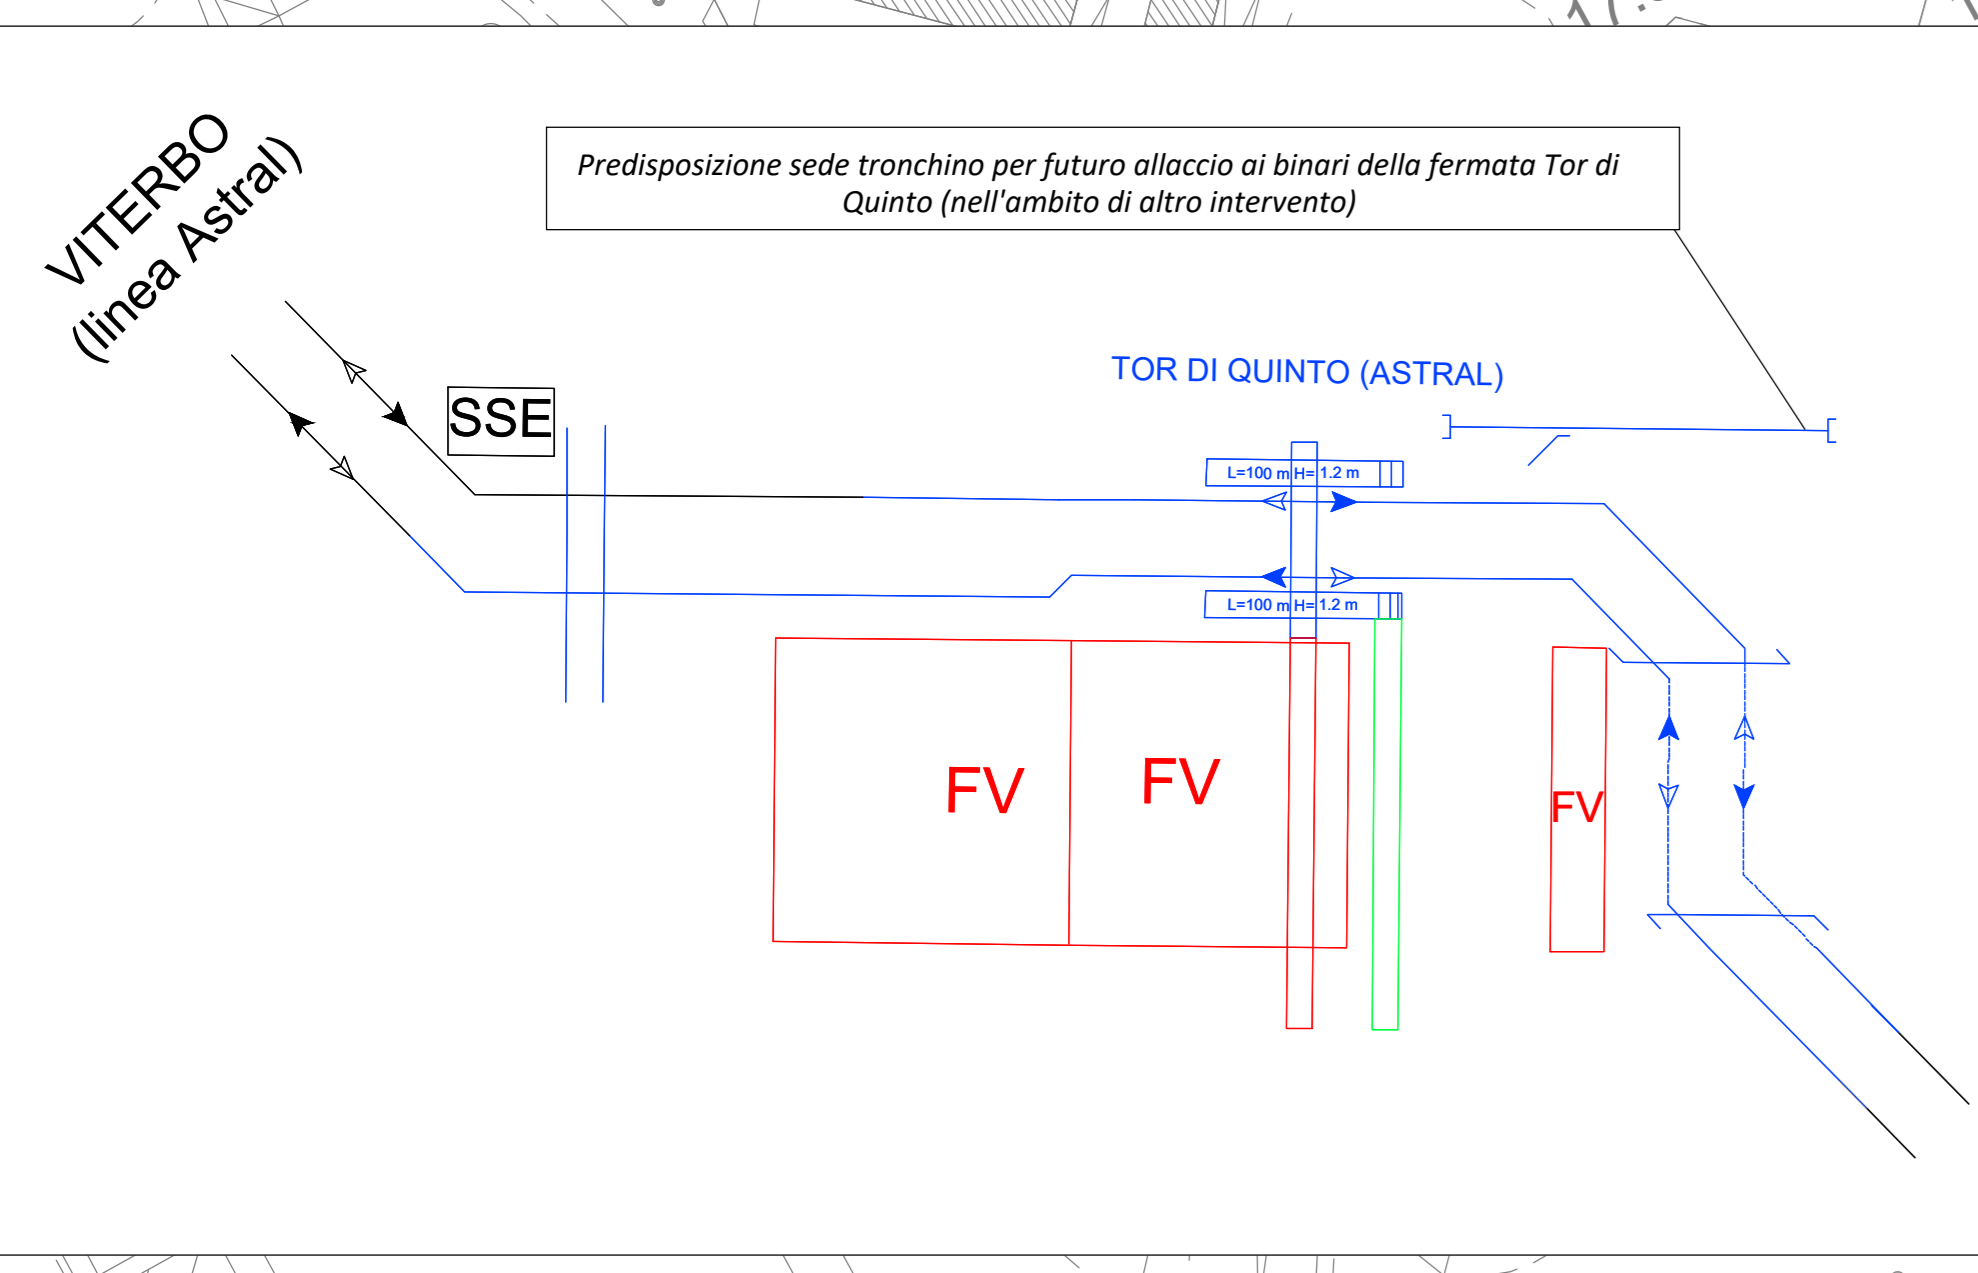


**LEGENDA FASI**

	Binario esistente	Binario in esercizio
	Binario demolito nella fase corrente	
	Binario di progetto costruito nella fase corrente	
	Binario di progetto costruito nelle fasi precedenti	
	Binario provvisorio costruito nella fase corrente	
	Binario provvisorio costruito nelle fasi precedenti	
	Piattaforma ferroviaria costruita nella fase corrente	
	Piattaforma ferroviaria costruita nelle fasi precedenti	
	Opere esistenti	
	Opere civili costruite nella fase corrente	
	Opere civili costruite nelle fasi precedenti	
	Opere civili demolite nella fase corrente	

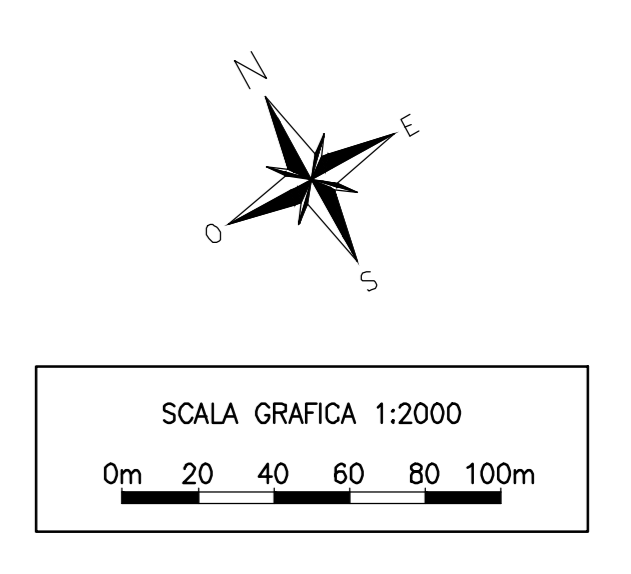

**MACROFASE 3.2**  
 Prevede il completamento dell'ingresso, lato sud, della nuova fermata Astral e la realizzazione di un ulteriore conio del corpo centrale del nuovo fabbricato FV01 di Tor di Quinto. In questa fase, la linea Astral è in esercizio in configurazione definitiva e la nuova fermata Astral è attiva con accesso sia dal varco provvisorio che dal sottopasso sud in configurazione finale.

COMMITTENTE:

PROGETTAZIONE:

CUP: J22H22000390001

**S.O. COORDINAMENTO DI SISTEMA E PFTE**

**PROGETTO DI FATTIBILITA' TECNICA ED ECONOMICA**

**NPP 0258- GRONDA MERCI DI ROMA - CHIUSURA ANELLO NORD TRATTA VIGNA CLARA - TOR DI QUINTO**

INFRASTRUTTURA FERROVIARIA  
 Planimetria di fase 1  
 Tav. 6 di 8

SCALA: 1:1.000

COMMESSA	LOTTO	FASE	ENTE	TIPO DOC.	OPERA/DISCIPLINA	PROGR.	REV.
NR4E	12	R	114	P6	IF0004	006	A

Rev.	Descrizione	Redatto	Data	Verificato	Data	Approvato	Data	Autorizzato Data
A	Emittore per CSDUP	L. Motti	14/05/2023	S. Pignatelli	14/05/2023	S. Pignatelli	14/05/2023	14/05/2023

File:NR4E12R14P6IF0004001-BA.DWG