
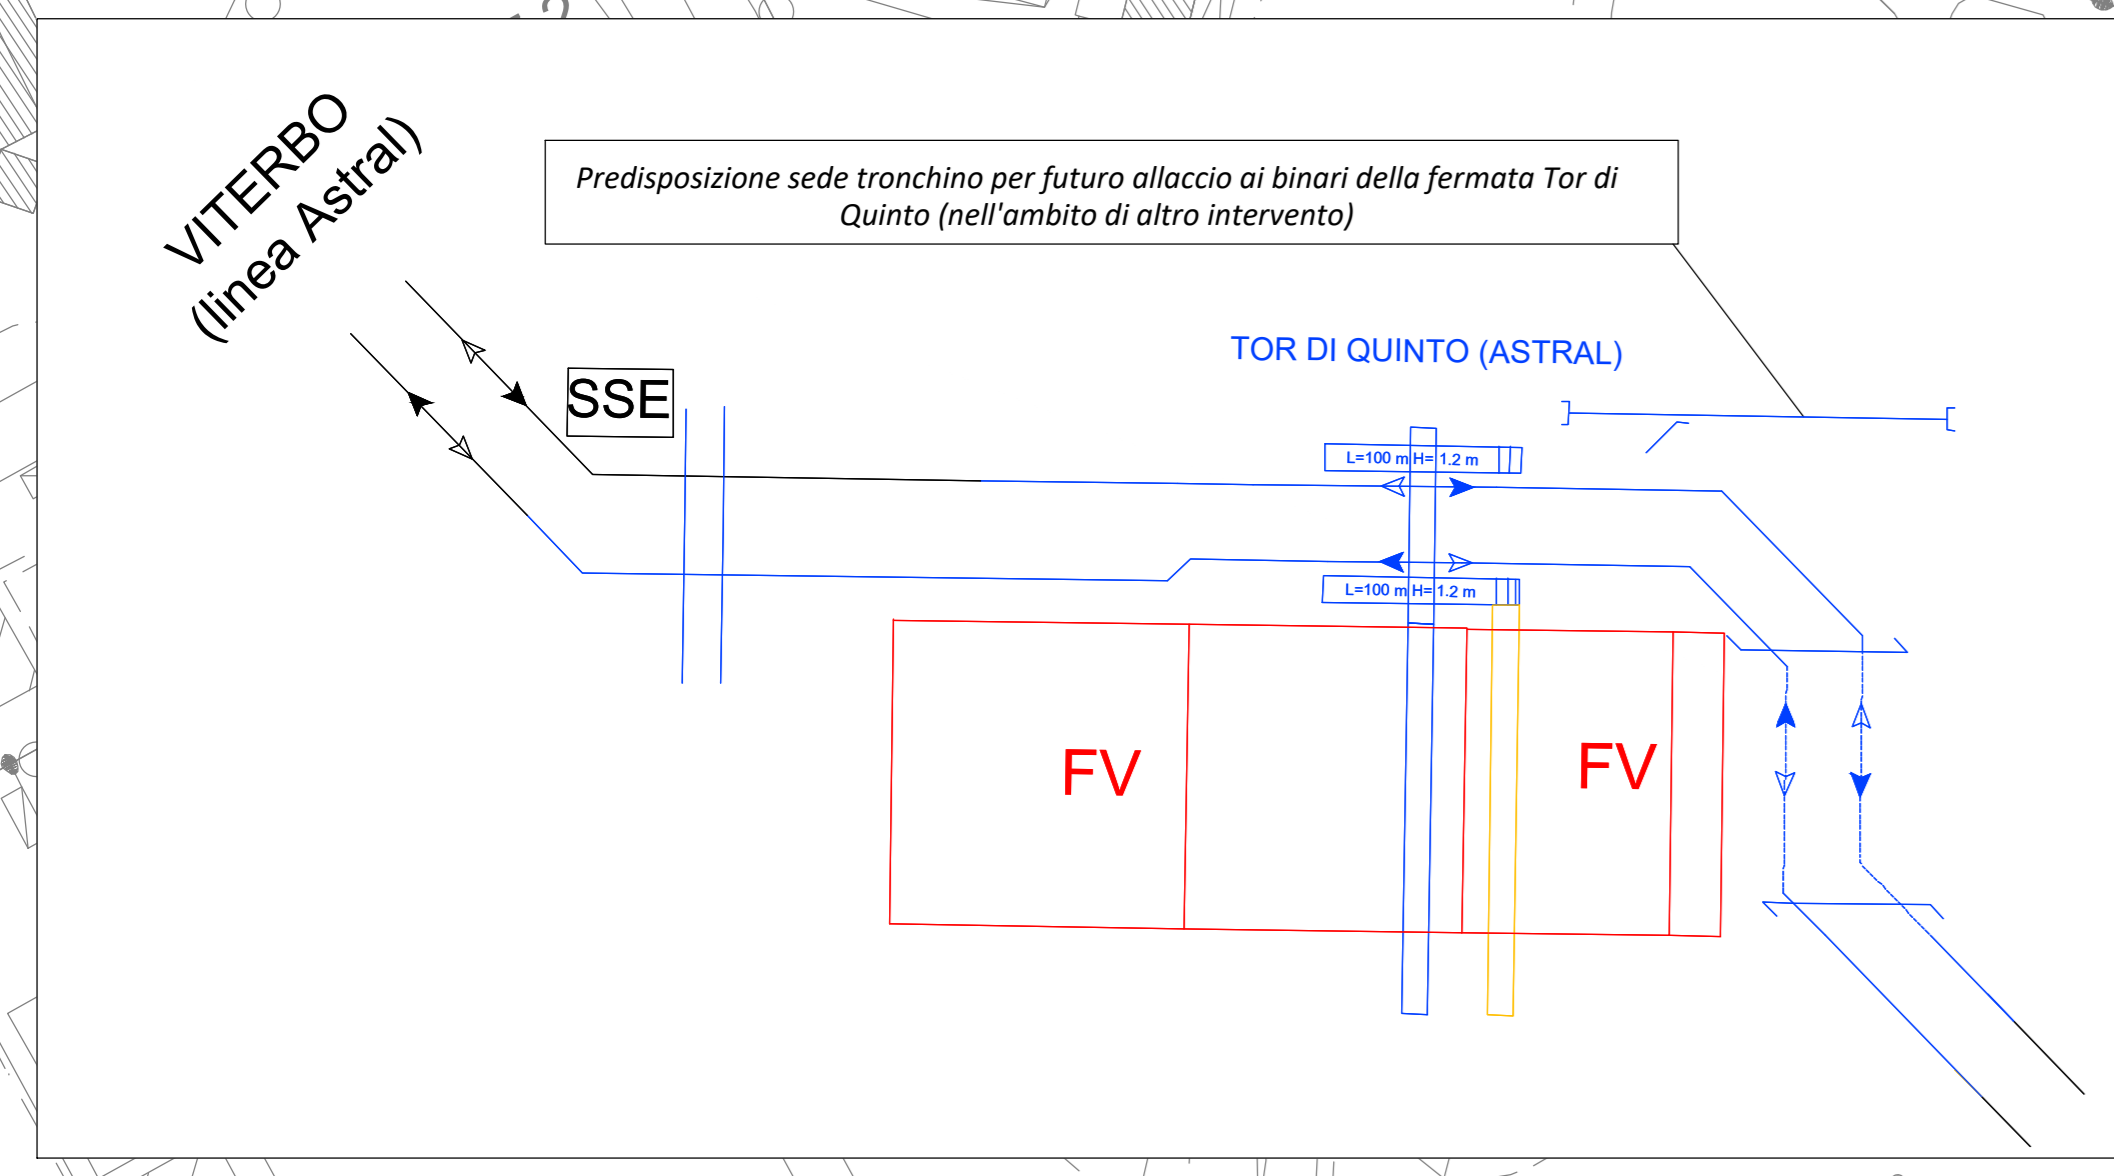


LEGENDA FASI

	Binario esistente	Binario in esercizio
	Binario demolito nella fase corrente	
	Binario di progetto costruito nella fase corrente	
	Binario di progetto costruito nelle fasi precedenti	
	Binario provvisorio costruito nella fase corrente	
	Binario provvisorio costruito nelle fasi precedenti	
	Piattaforma ferroviaria costruita nella fase corrente	
	Piattaforma ferroviaria costruita nelle fasi precedenti	
	Opere esistenti	
	Opere civili costruite nella fase corrente	
	Opere civili costruite nelle fasi precedenti	
	Opere civili demolite nella fase corrente	

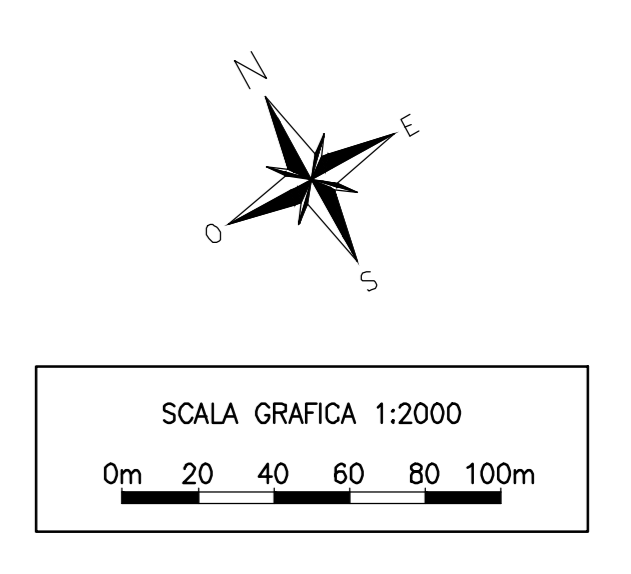

MACROFASE 3.3
 E' prevista la prosecuzione dei lavori di realizzazione del nuovo fabbricato di stazione FV01 di Tor di Quinto. In questa fase, la linea Astral è in esercizio in configurazione definitiva e la nuova fermata Astral è attiva in configurazione di progetto.

COMMITTENTE:

PROGETTAZIONE:

CUP: J22H22000390001

S.O. COORDINAMENTO DI SISTEMA E PFTE

PROGETTO DI FATTIBILITA' TECNICA ED ECONOMICA

NPP 0258- GRONDA MERCI DI ROMA - CHIUSURA ANELLO NORD
TRATTA VIGNA CLARA - TOR DI QUINTO

INFRASTRUTTURA FERROVIARIA
 Planimetria di fase 1
 Tav. 7 di 8

SCALA: 1:1.000

COMMESSA	LOTTO	FASE	ENTE	TIPO DOC.	OPERA/DISCIPLINA	PROGR.	REV.
NR4E	12	R	114	P6	IF0004	007	A

Rev.	Descrizione	Redatto	Data	Verificato	Data	Approvato	Data	Autorizzato Data
A	Emittente per CSLLP	L. Morelli	14/05/2023	S. Pizzetti	15/05/2023	S. Pizzetti	15/05/2023	G. Ingrassia 14/05/2023

File:NR4E12R14P6IF0004001-BA.DWG