




Planimetria
1:1000

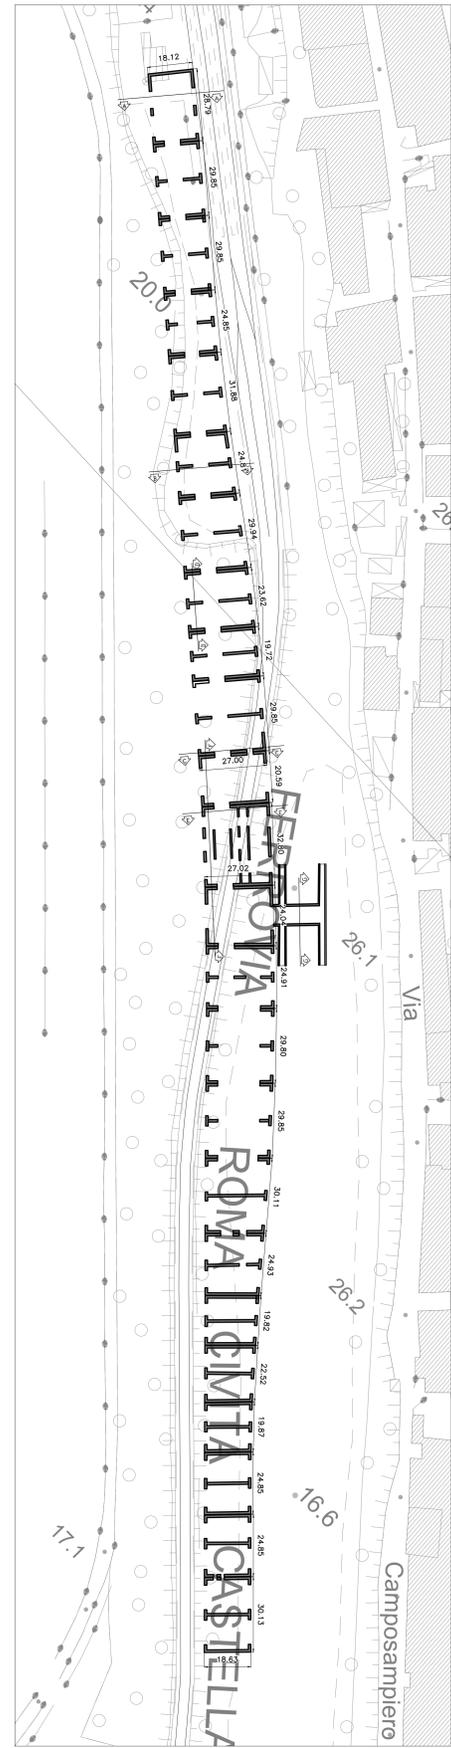


Sezione A - A Corpo Laterale
1:100

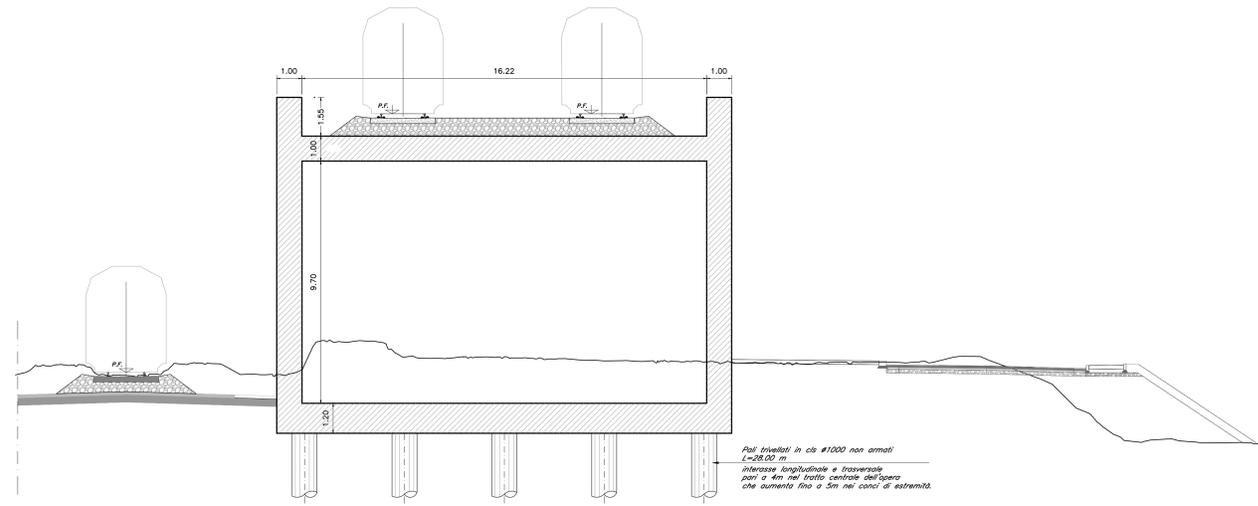


Sezione B - B Corpo Laterale
1:100

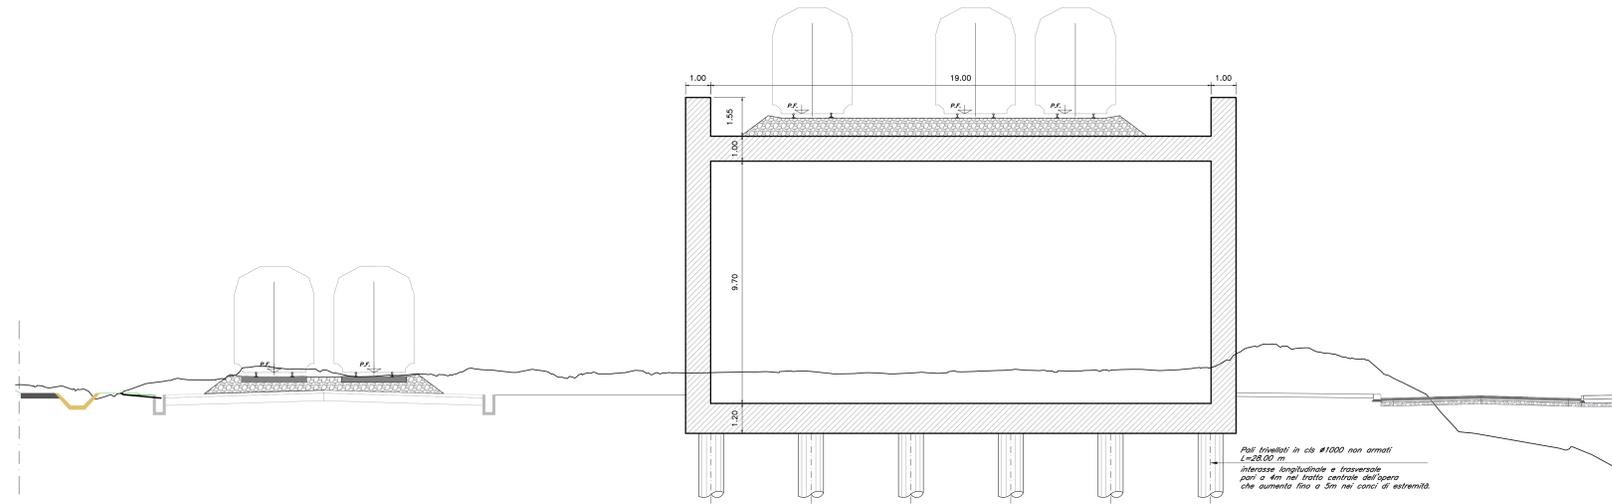

Sezione C - C Corpo Laterale
1:100

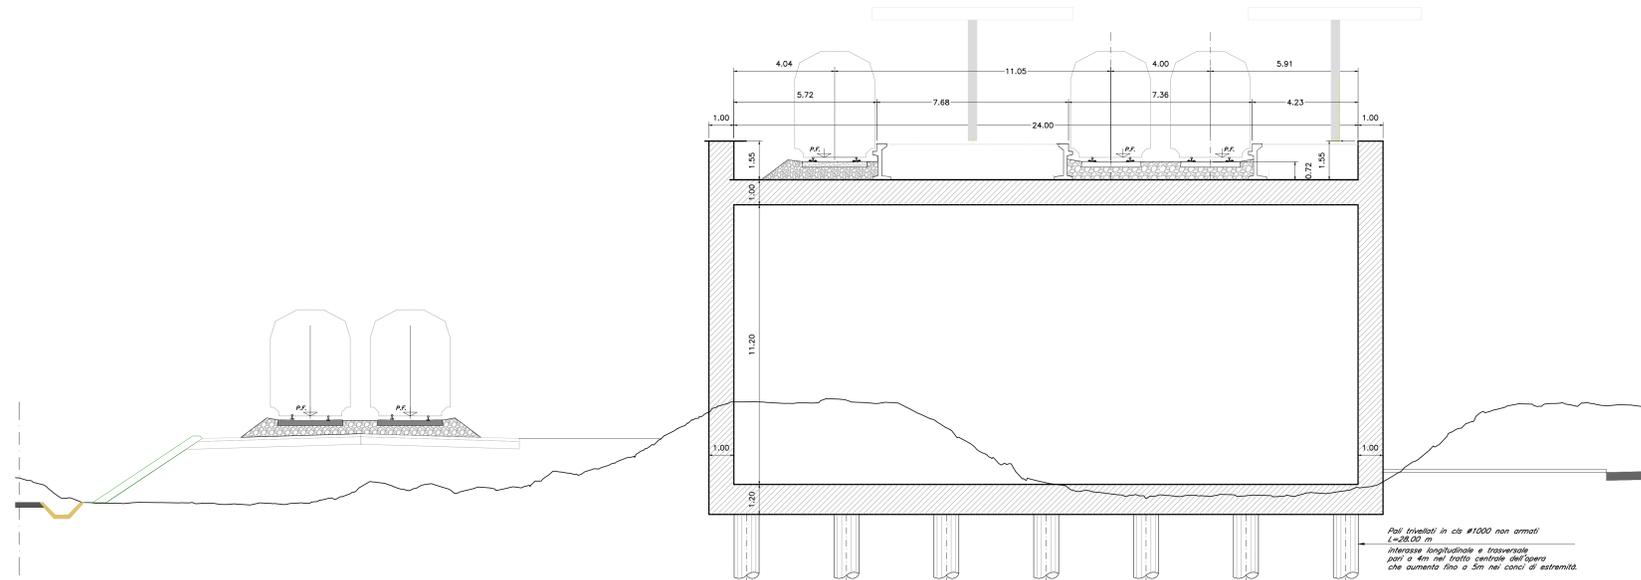

KEYPLAN

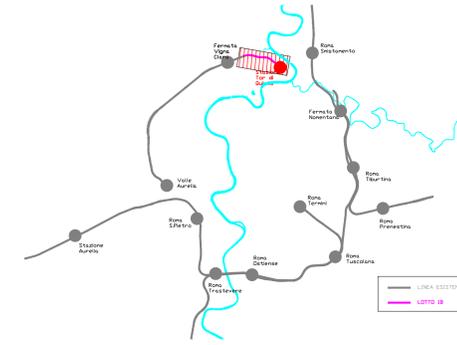

- NOTA:
- Per le caratteristiche dei materiali da costruzione si rimanda a quanto contenuto nel "Capitolato Generale Tecnico di Appalto delle Opere Civili" di RFI 2023
 - Per i dettagli relativi alle fondazioni si rimanda agli elaborati della relativa specialistica.

COMMITTENTE:

PROGETTAZIONE:

S.O. COORDINAMENTO DI SISTEMA E PFTE

PROGETTO DI FATTIBILITA' TECNICA ECONOMICA

NPP 0258: GRONDA MERCI DI ROMA - CHIUSURA ANELLO NORD
TRATTA: VIGNA CLARA - TOR DI QUINTO

OPERE CIVILI - VIADOTTI FERROVIARI - SCATOLARE DI TDQ
Tavola di carenteria (Pianta, prospetto, sezioni trasversali) - Scatolare di Stazione di Tor di Quinto
Tav. 1 di 2

SCALA: VARIE

COMMESSA	LOTTO	FASE	ENTE	TIPO DOC.	OPERA/DISCIPLINA	PROGR.	REV.
NR4E	12	R	14	PZ	FV0100	001	A

Revis.	Descrizione	Redatto	Data	Verificato	Data	Approvato	Data	Autorizzato	Data
A	Emissione per CSLLPP	F. Bucchi	Lug 2023	S. Packeri	Lug 2023	T. Packeri	Lug 2023	G. Ingresso	Lug 2023

File: n. Elab.: