




SCHEMA TIPOLOGICO IMPIANTO TVCC STAZIONE TOR DI QUINTO

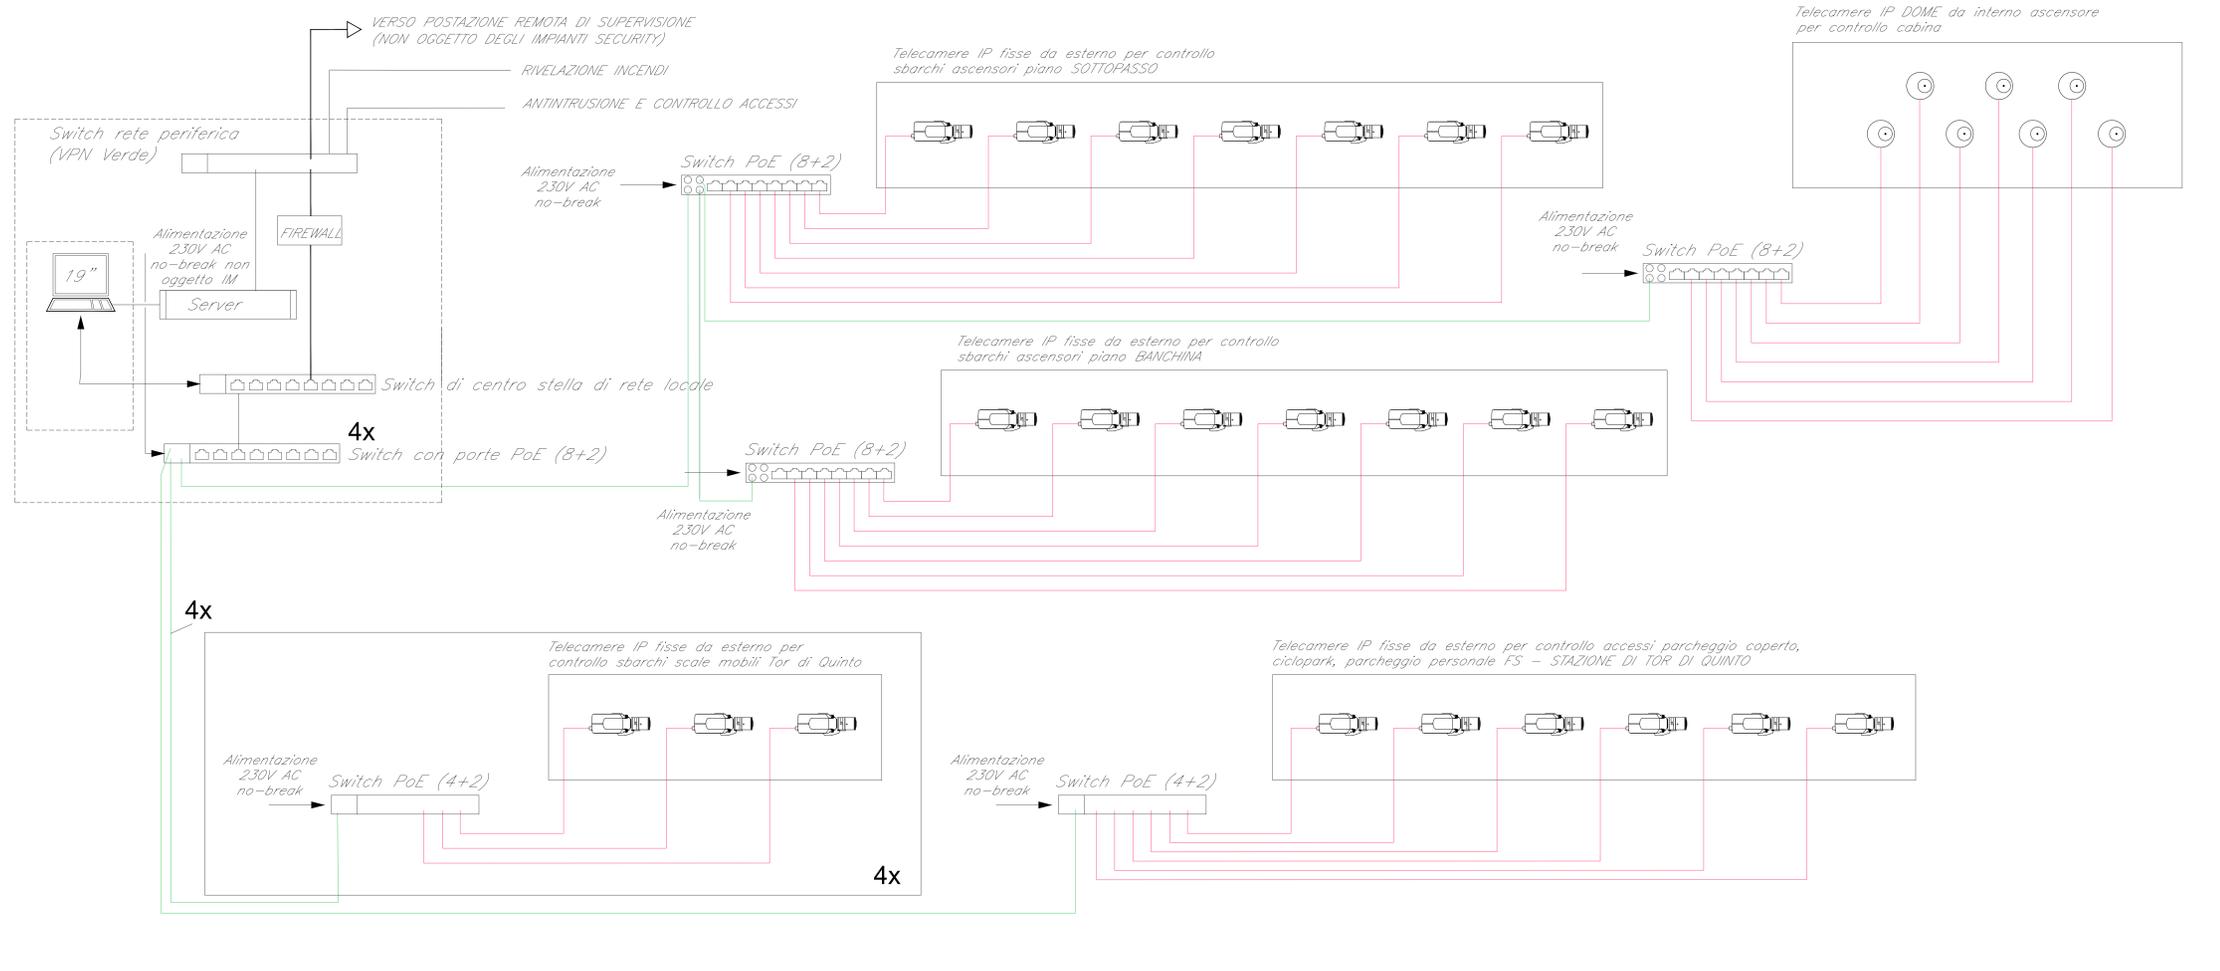


INSTALLAZIONE TIPO DI TELECAMERA IN CUSTODIA DA ESTERNO CON PROTEZIONE ANTIVANDALO

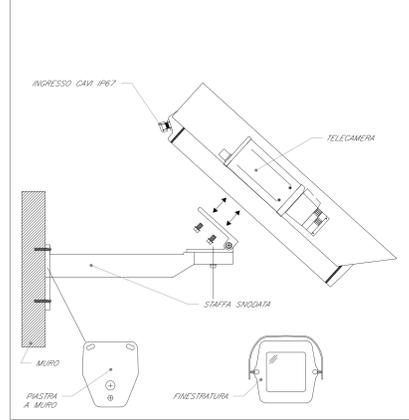


TIPOLOGICO ARMADIO RACK 19" TVCC

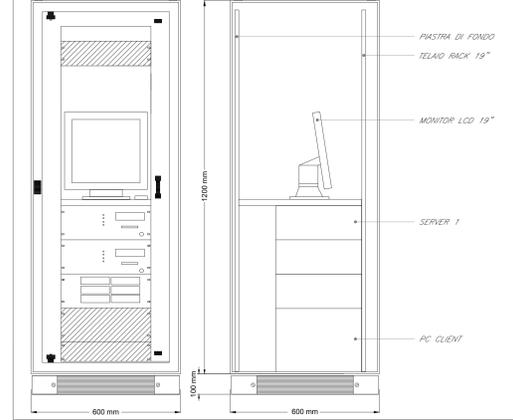

INSTALLAZIONE TIPO A PALINA DI TELECAMERA DOME DA ESTERNO

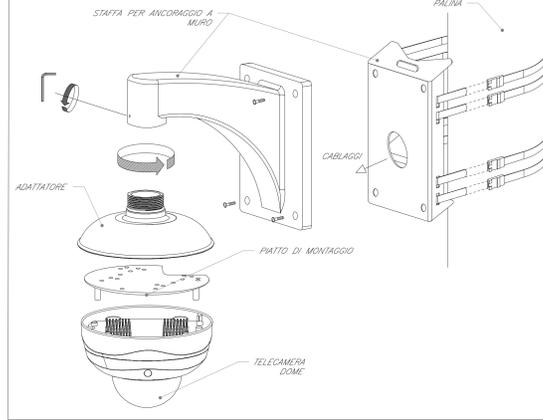

COORDINAMENTO LOCALE DEGLI IMPIANTI

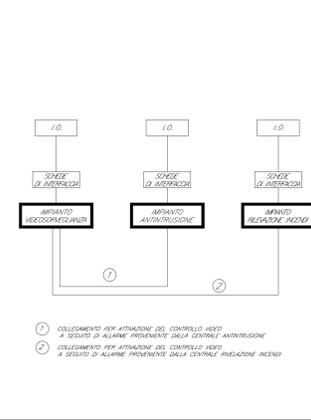

COMMITTENTE: **RFI** RETE FERROVIARIA ITALIANA GRUPPO FERROVIE DELLO STATO ITALIANE

PROGETTAZIONE: **ITALFERR** GRUPPO FERROVIE DELLO STATO ITALIANE CUP J31H03000180008

DIREZIONE TECNICA
U.O. IMPIANTI INDUSTRIALI E TECNOLOGICI
PROGETTO DI FATTIBILITA' TECNICO ECONOMICA DI 2^ FASE

NPP 0258 - GRONDA MERCI DI ROMA - CHIUSURA ANELLO NORD
TRATTA: VIGNA CLARA - TOR DI QUINTO

IMPIANTI SECURITY - IMPIANTO TVCC
 SCHEMA FUNZIONALE

COMMESSA	LOTTO	FASE	ENTE	OPERA/DISCIPLINA	PROGR.	REV.
NR4E	12	R	17	DX	AN0002	001 B

Rev.	Descrizione	Redatto	Data	Verificato	Data	Approvato	Data	Autore/Disegn.
A	Emissione per CSU/PP	F. Berti	Febbraio 2022	M. Demari	Febbraio 2022	T. Pizzetti	Febbraio 2022	
B	Emissione per CSU/PP	F. Berti	Luogo 2022	M. Demari	Luogo 2022	T. Pizzetti	Luogo 2022	