


LEGENDA		LEGENDA	
Elemento	Descrizione	Elemento	Descrizione
	Collettore con stacchi valvolati		Piletta di scarico a pavimento
	Valvola di intercettazione		Pozzetto sifonato
	Giunto di transizione PEAD / acciaio		Scarico utenze
	Disconnettore idraulico		Rubinetto sottolavabo con filtro per adduzione acqua calda / fredda
	Riduttore di pressione		Scaldabagno elettrico 15 litri
	Contatore		Valvola a sfera
	Esalatore colonna ventilazione sanitaria		Pozzetto di ispezione
	Lavabo		Bidet
	Vaso a cassetta di tipo basso		Boiler a pompa di calore - 100 litri

TABELLA ELEMENTI	
Elemento	Caratteristiche
	Tubazione acqua fredda sanitaria
	Tubazione interrata acqua fredda sanitaria (PEAD)
	Tubazione acqua calda sanitaria
	Tubazione di scarico acque nere pendenza 1% (PEAD)
	Colonna di ventilazione sanitaria

- NOTE
- La rete di adduzione idrica sarà realizzata in PEAD direttamente interrato esternamente all'edificio, in acciaio dal giunto di transizione alla cassetta e in multistrato dalla cassetta (contenete filtro e disconnettore idraulico) alle utenze;
  - Per il collegamento del disconnettore idraulico e del riduttore di pressione si faccia riferimento allo schema funzionale;
  - Un sistema di sanificazione per la prevenzione della legionella, sarà previsto in conformità alle "Linee guida per la prevenzione ed il controllo della legionellosi" (2015) del Ministero della Salute.

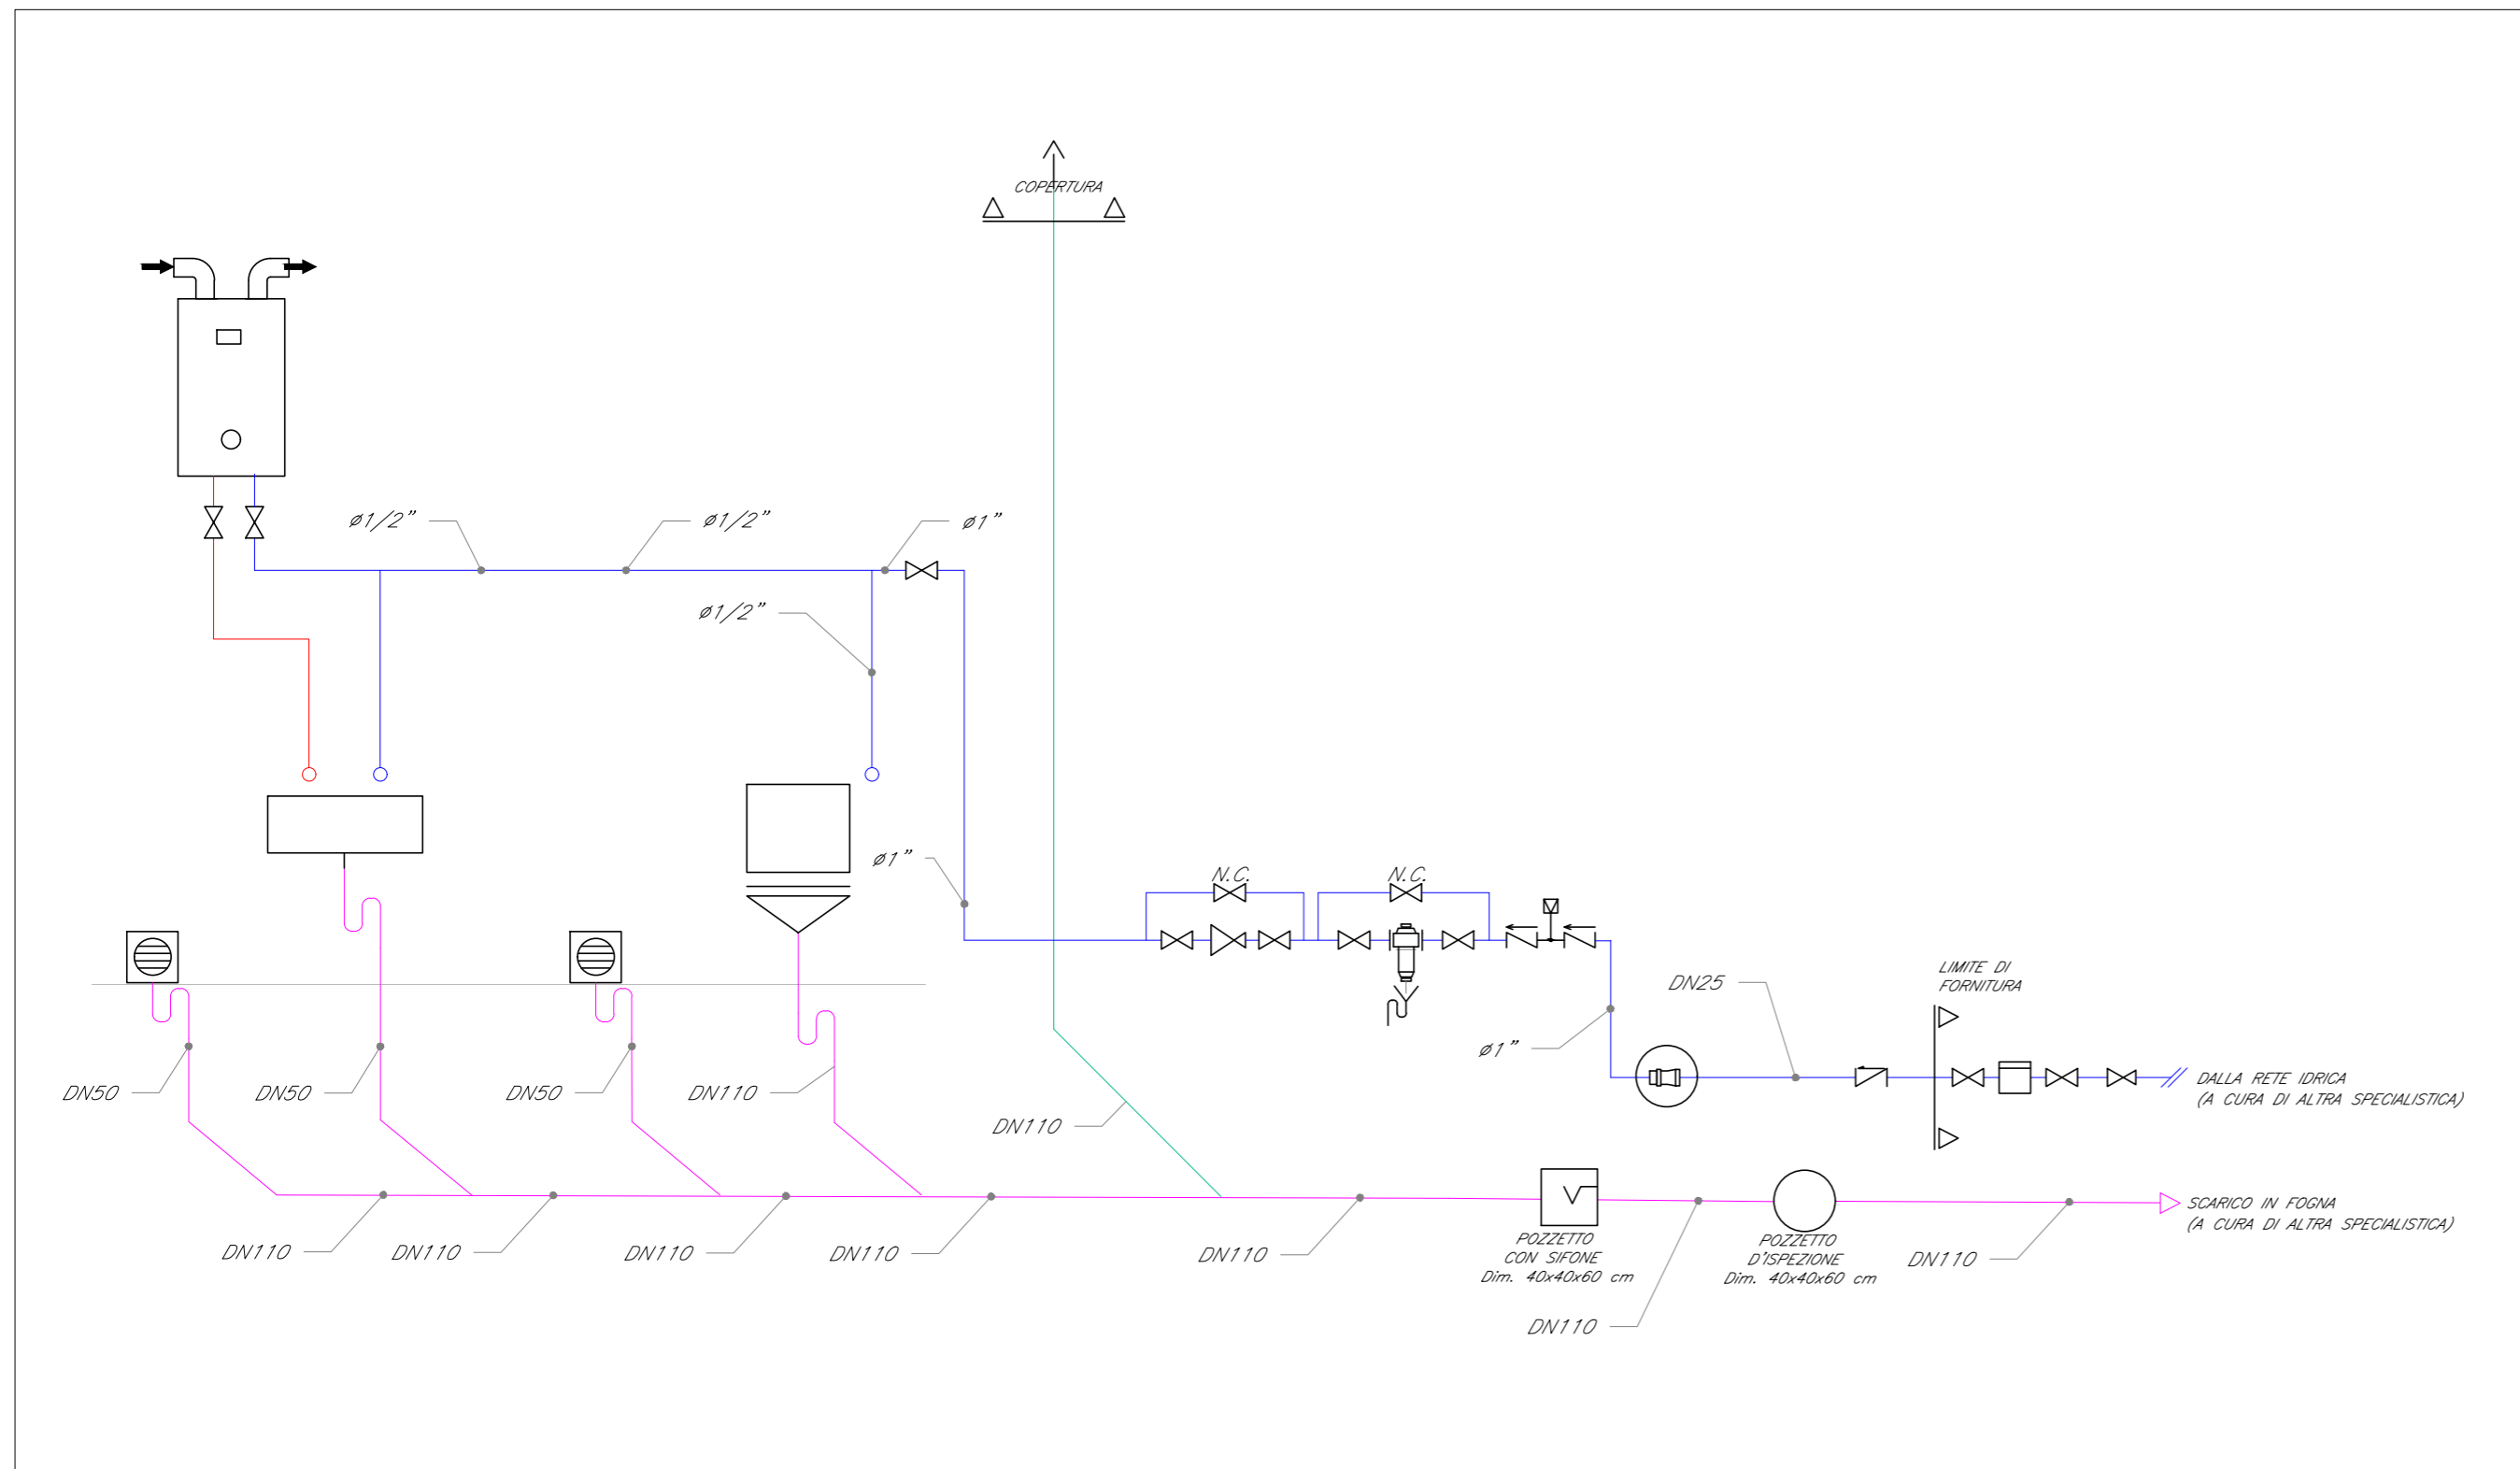

COMMITTENTE:

PROGETTAZIONE:

CUP J31H03000180008

**DIREZIONE TECNICA**  
**U.O. IMPIANTI INDUSTRIALI E TECNOLOGICI**  
**PROGETTO DI FATTIBILITA' TECNICO ECONOMICA DI 2^ FASE**

**NPP 0258 - GRONDA MERCI DI ROMA - CHIUSURA ANELLO NORD**  
**TRATTA: VIGNA CLARA - TOR DI QUINTO**

IMPIANTI MECCANICI - IMPIANTO IDRICO SANITARIO  
 SCHEMA FUNZIONALE

SCALA :

COMMESSA	LOTTO	FASE	ENTE	OPERA/DISCIPLINA	PROGR.	REV.
NR4E	12	R	17	DX	IT0001	001 B

Revis.	Descrizione	Redatto	Data	Verificato	Data	Approvato	Data	Autorizzato/Data
A	Emissione per CSLPP	F. Barelli	Febbraio/2022	M. Damiani	Febbraio/2022	T. Paoletti	Febbraio/2022	S. Miceli
B	Emissione per CSLPP	F. Barelli	Luglio/2023	M. Damiani	Luglio/2023	T. Paoletti	Luglio/2023	