

COMMITTENTE:



PROGETTAZIONE:



S.O ENERGIA E TRAZIONE ELETTRICA

PROGETTO DI FATTIBILITA_ TECNICA ECONOMICA

NPP 0258: GRONDA MERCI DI ROMA - CHIUSURA ANELLO NORD
TRATTA: VIGNA CLARA - TOR DI QUINTO

IMPIANTI LFM

SCHEMA GENERALE ALIMENTAZIONI ELETTRICHE

SCALA :

--


COMMESSA LOTTO FASE ENTE TIPO DOC. OPERA/DISCIPLINA PROGR. REV.

NR4E	12	R	18	DX	LF0000	001	B
------	----	---	----	----	--------	-----	---

Revis.	Descrizione	Redatto	Data	Verificato	Data	Approvato	Data	Autorizzato	Data
B	Emissione per CSLLPP	A.De Santis <i>[Signature]</i>	Luglio 2023	M.Castellani <i>[Signature]</i>	Luglio 2023	T.Paoletti <i>[Signature]</i>	Luglio 2023	G.Guidi Buffarini	Luglio 2023

11/11/2023
 G. Guidi Buffarini
 Ordine degli Ingegneri
 n. 7812
 Roma

SCHEMA DI ALIMENTAZIONE STAZIONE TOR DI QUINTO ASTRAL

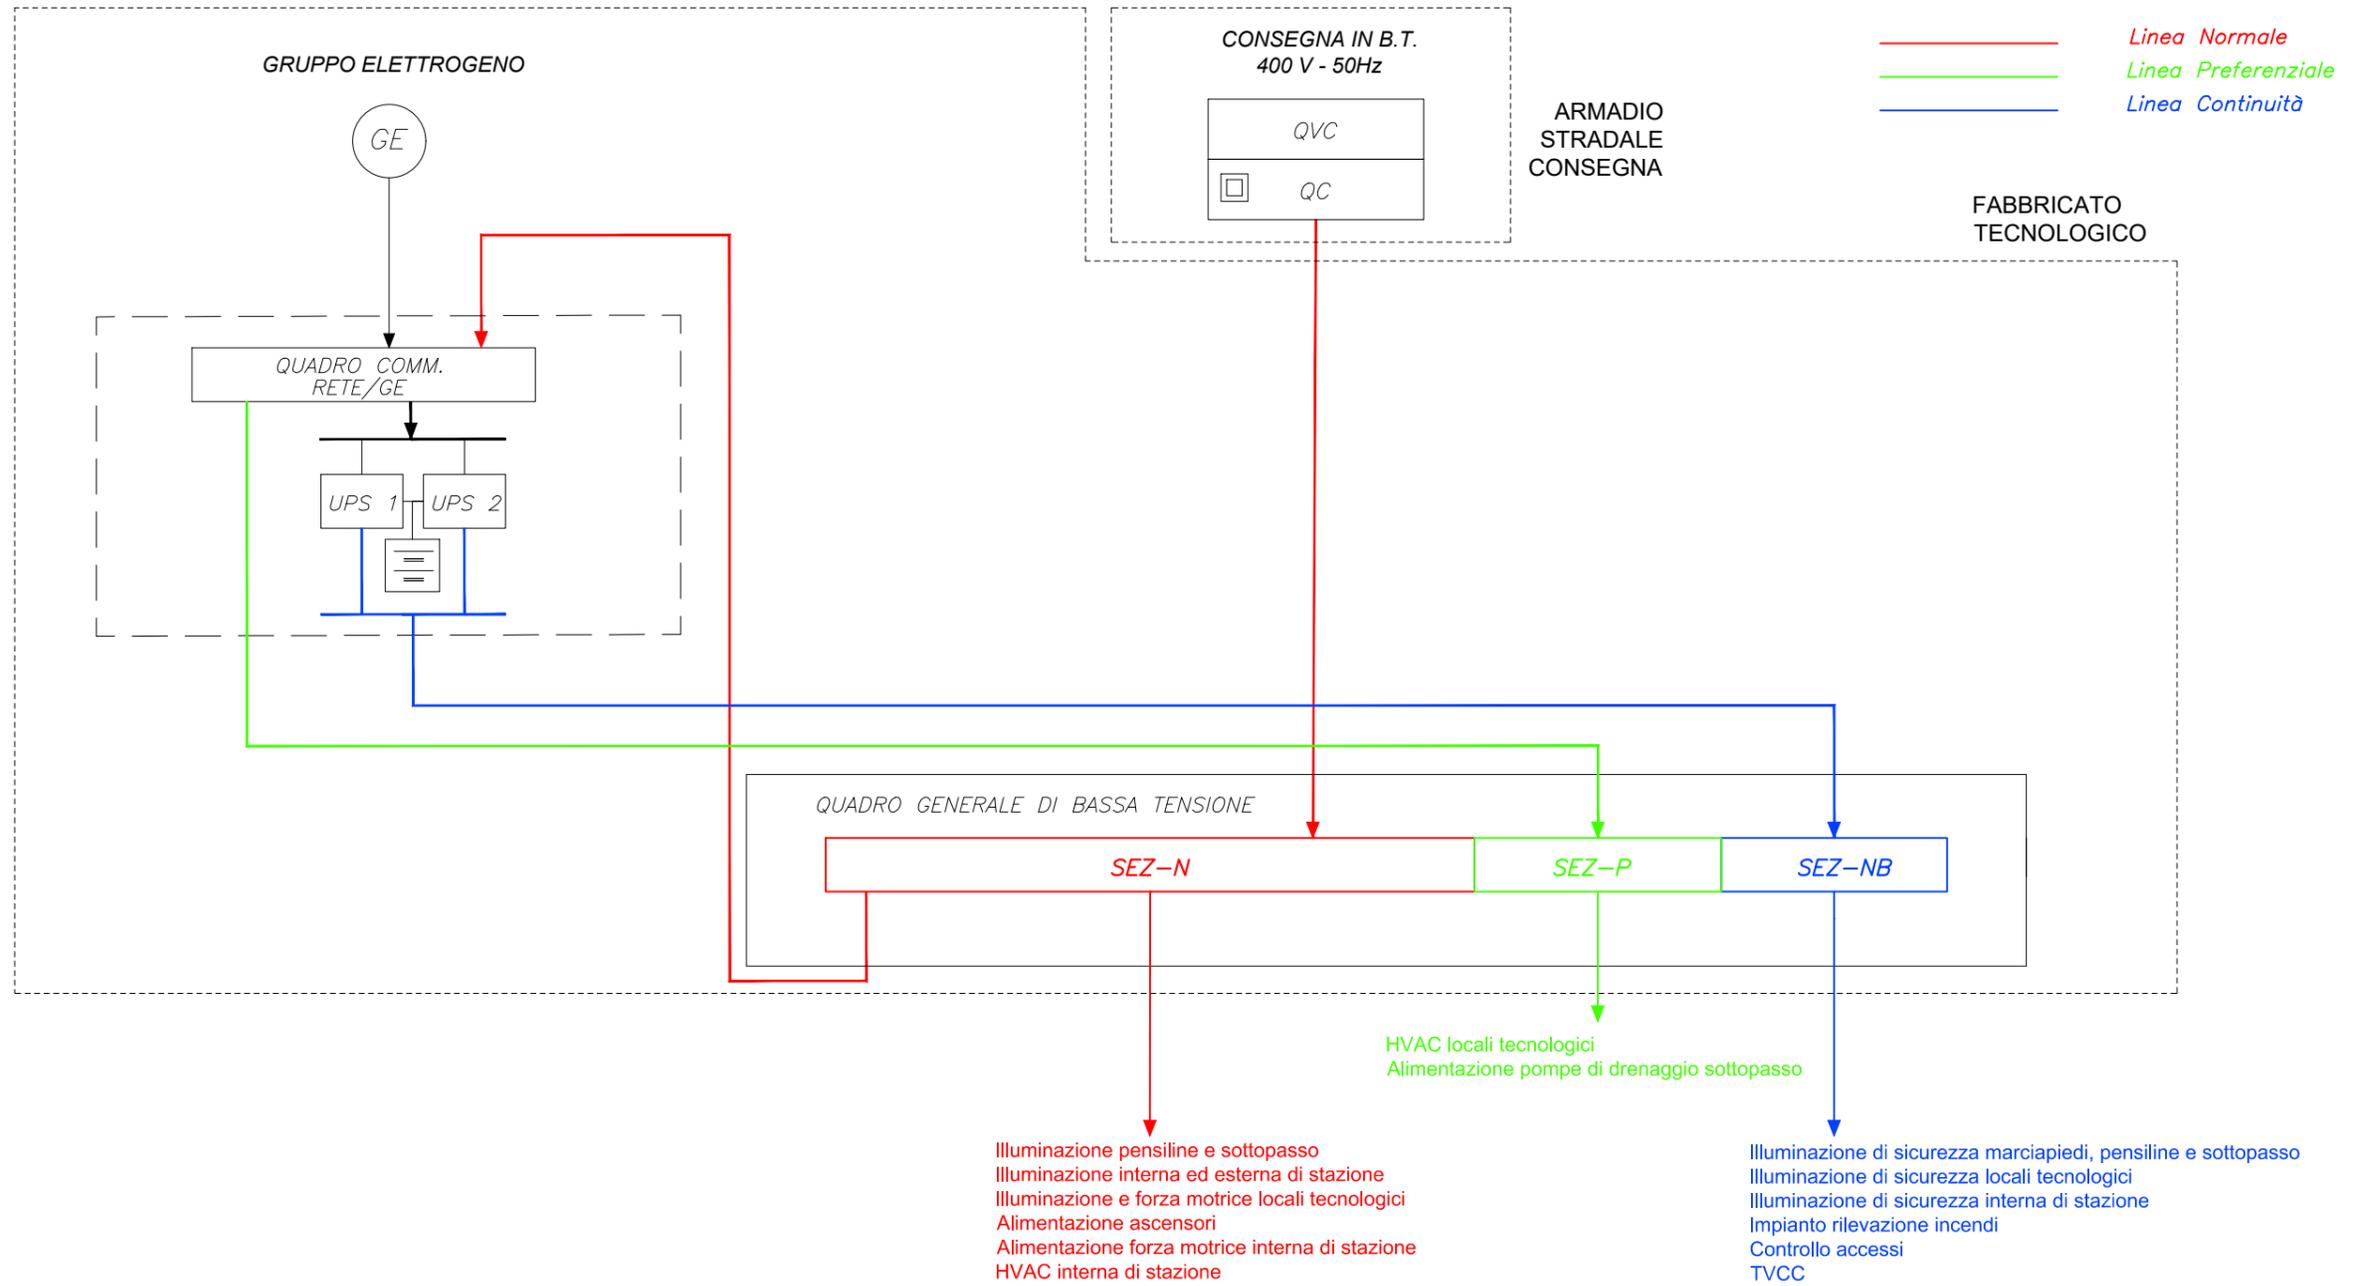


PROGETTO NPP0258:GRONDA MERCI DI ROMA-CHIUSURA ANELLO NORD
TRATTA: VIGNA CLARA - TOR DI QUINTO

IMPIANTO
SCHEMA GENERALE ALIMENTAZIONI ELETTRICHE

PAGINA 2 | SEGUE 3

COMMESSA LOTTOFASE ENTE DOC. OPERA/DISCIPLINA Progr. REV.
NR4E 12 R 18 DX LF0000 001 B

SCHEMA DI ALIMENTAZIONE STAZIONE TOR DI QUINTO RFI

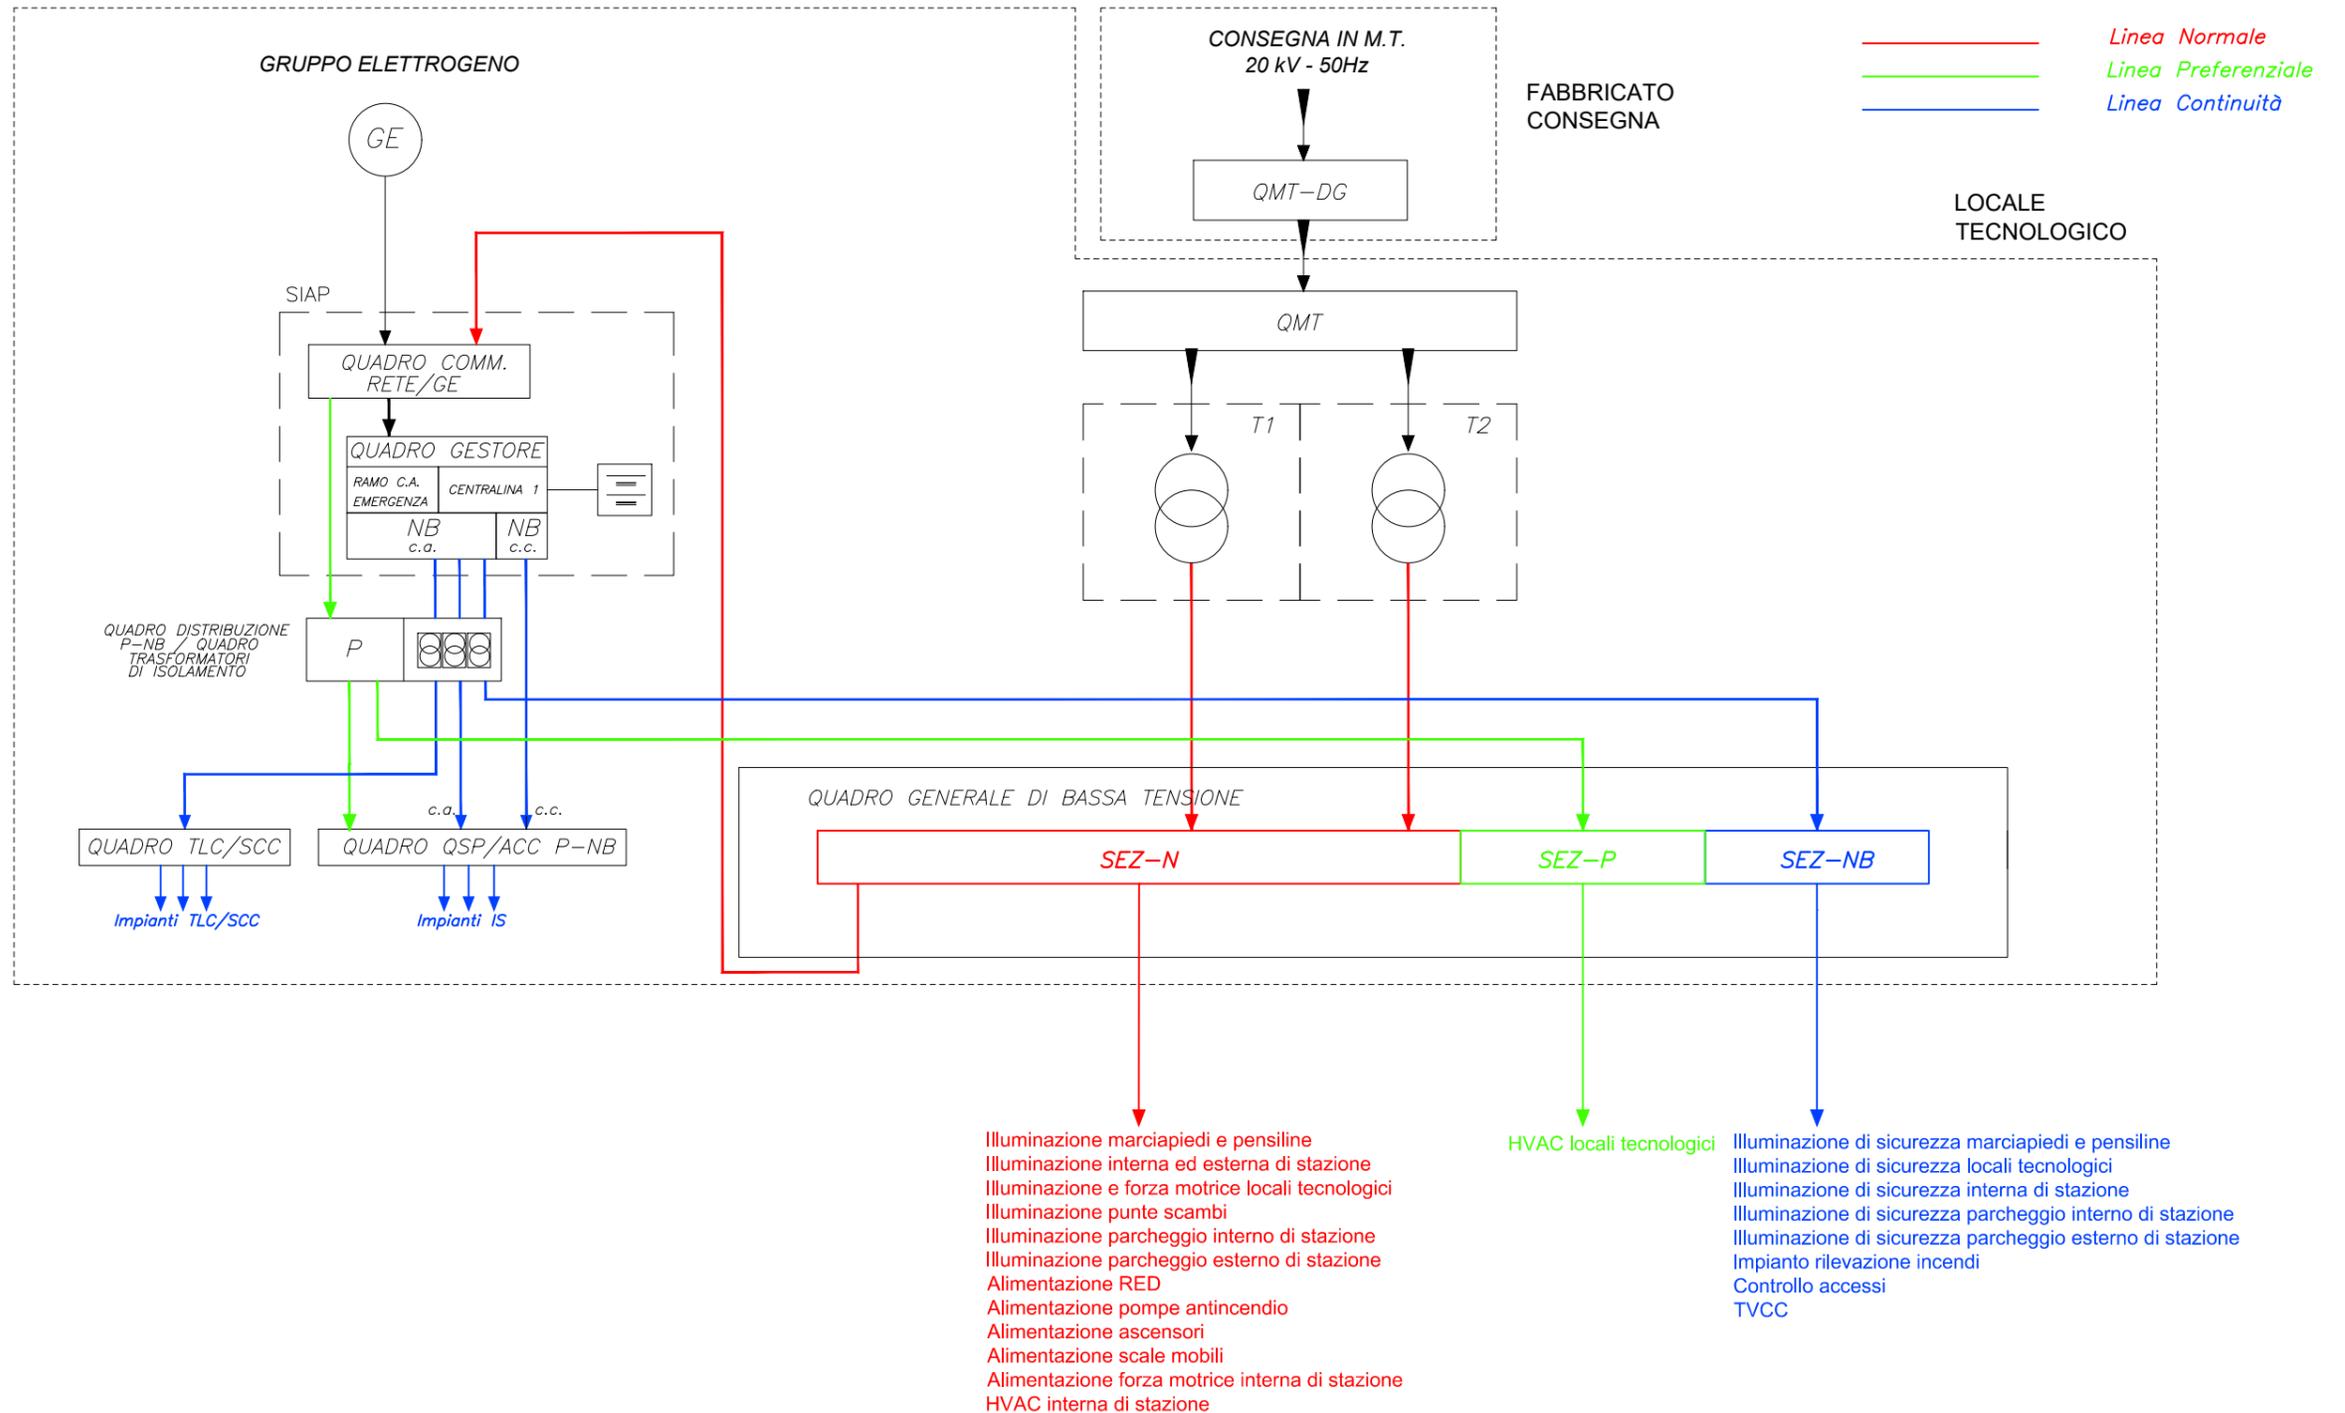

PROGETTO NPP0258:GRONDA MERCI DI ROMA-CHIUSURA ANELLO NORD
TRATTA: VIGNA CLARA - TOR DI QUINTO


IMPIANTO SCHEMA GENERALE ALIMENTAZIONI ELETTRICHE

PAGINA 3 SEGUE 4

COMMESSA LOTTOFASE ENTE DOC. OPERA/DISCIPLINA Progr. REV.
NR4E 12 R 18 DX LF0000 001 B

SCHEMA DI ALIMENTAZIONE VIABILITA' STRADALE NV01

Linea Normale

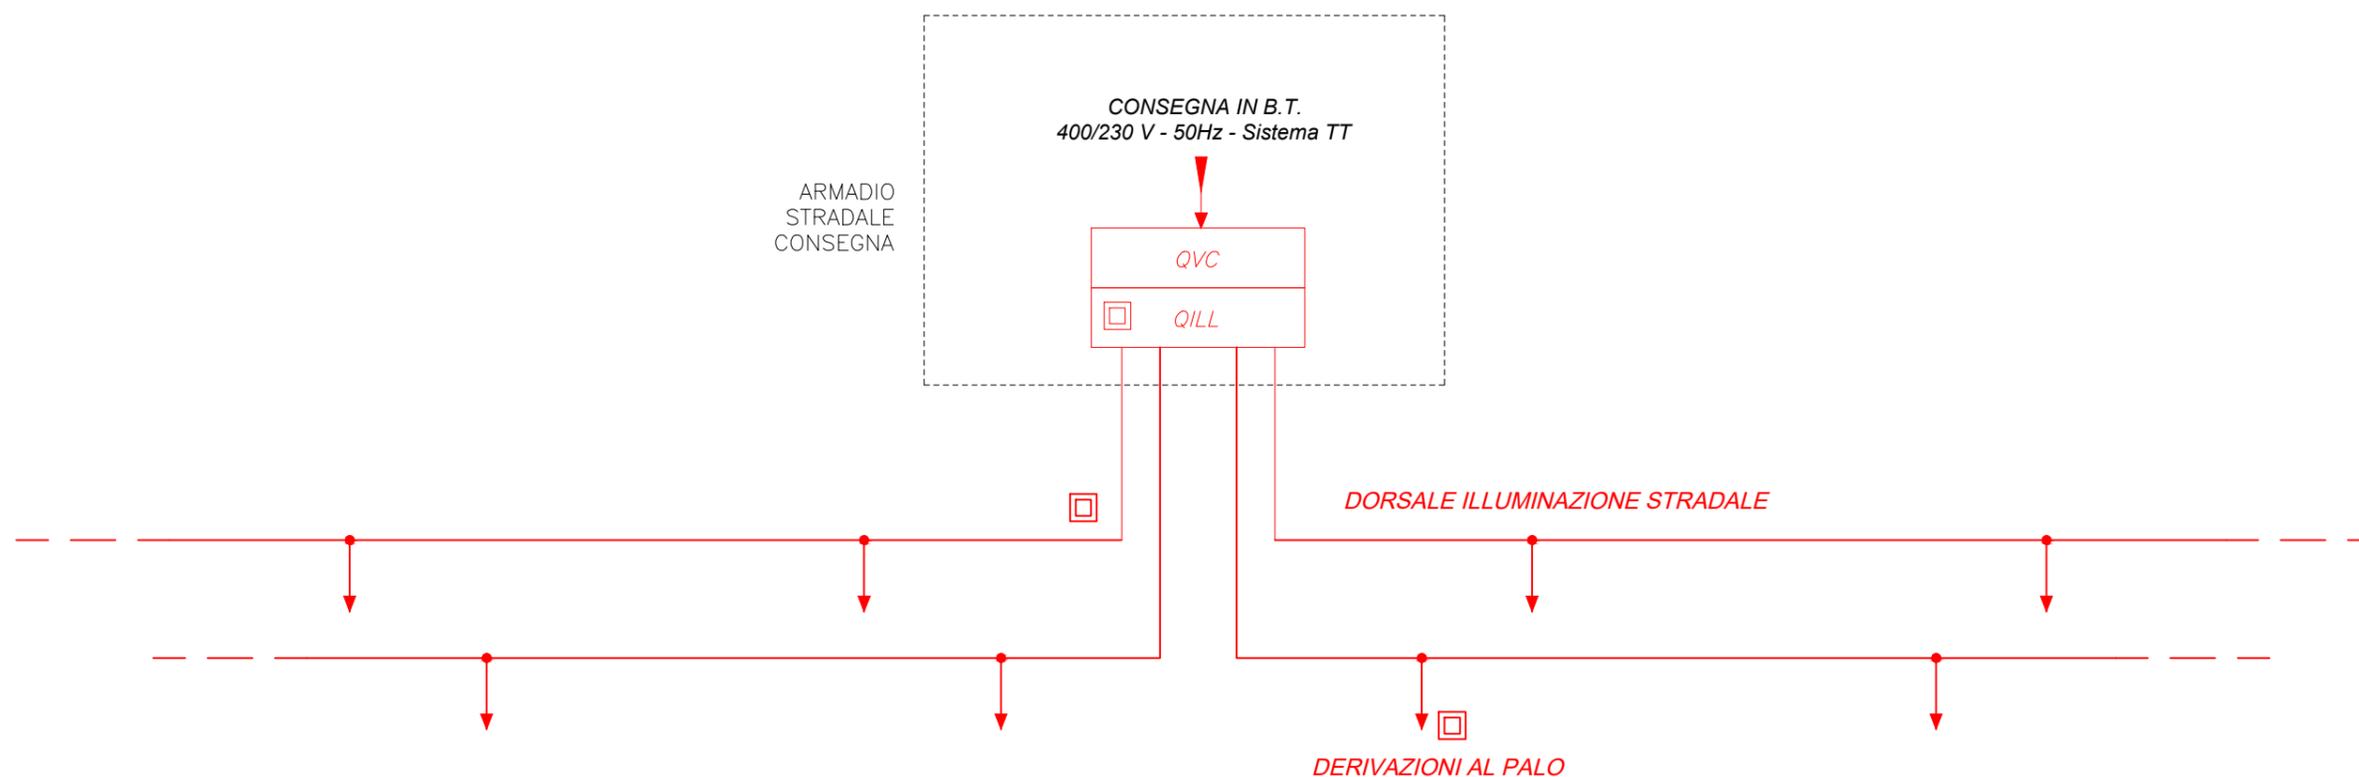

PROGETTO NPP0258:GRONDA MERCI DI ROMA-CHIUSURA ANELLO NORD
TRATTA: VIGNA CLARA - TOR DI QUINTO

IMPIANTO

SCHEMA GENERALE ALIMENTAZIONI ELETTRICHE

PAGINA 4 | SEGUE

COMMESSA LOTTOFASE ENTE DOC. OPERA/DISCIPLINA Progr. REV.

NR4E 12 R 18 DX LF0000 001 B