


SCENARIO DI RIFERIMENTO

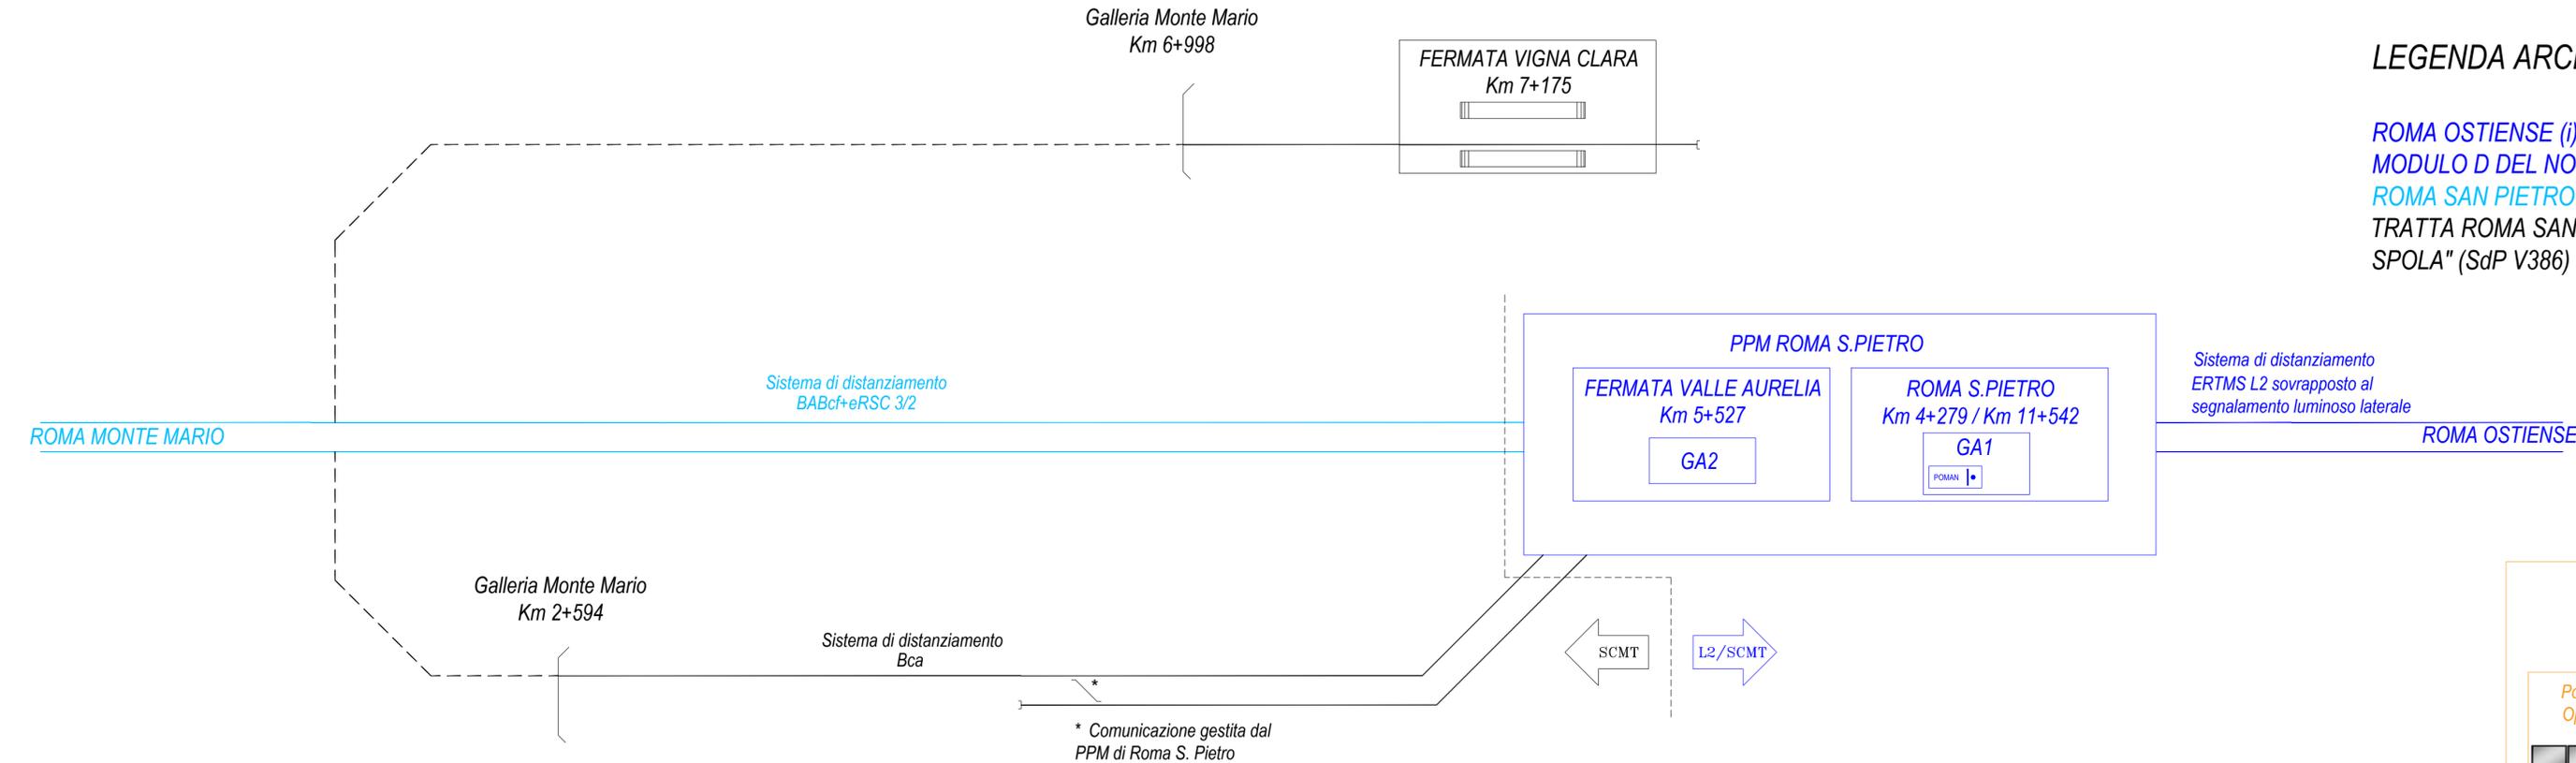

LEGENDA ARCHITETTURA DI RIFERIMENTO

ROMA OSTIENSE (i) - ROMA SAN PIETRO (i) GESTITO DALL'ACCM/SCCM
 MODULO D DEL NODO DI ROMA
 ROMA SAN PIETRO (e) - VITERBO P.F. GESTITO DAL CTC VITERBO
 TRATTA ROMA SAN PIETRO - VIGNA CLARA GESTITO CON "SISTEMA A
 SPOLA" (SdP V386)



COMMITTENTE:

RETE FERROVIARIA ITALIANA
 GRUPPO FERROVIE DELLO STATO ITALIANE

PROGETTAZIONE:

GRUPPO FERROVIE DELLO STATO ITALIANE
 CUP J31H03000180008

DIREZIONE TECNICA
 U.O. IMPIANTI DI SEGNALAMENTO

PROGETTO DI FATTIBILITA' TECNICO ECONOMICA DI 2^ FASE

NPP 0258 - GRONDA MERCI DI ROMA - CHIUSURA ANELLO NORD
 TRATTA: VIGNA CLARA - TOR DI QUINTO

ARCHITETTURA SISTEMI DI SEGNALAMENTO


SCALA:
 :-

COMMESSA LOTTO FASE ENTE TIPO DOC. OPERA/DISCIPLINA Progr. REV. FOGLIO

NR4E 12 R 67 DX IS0000 001 A 001 di 003


Rev.	Descrizione	Redatto	Data	Verificato	Data	Approvato	Data	Autorizzato Data
A	EMISSIONE DEFINITIVA	G. Piacente	Luglio 2023	C. Varriale	Luglio 2023	T. Paglietti	Luglio 2023	M. Gambaro Luglio 2023

SCENARIO DI PROGETTO LOTTO 1A

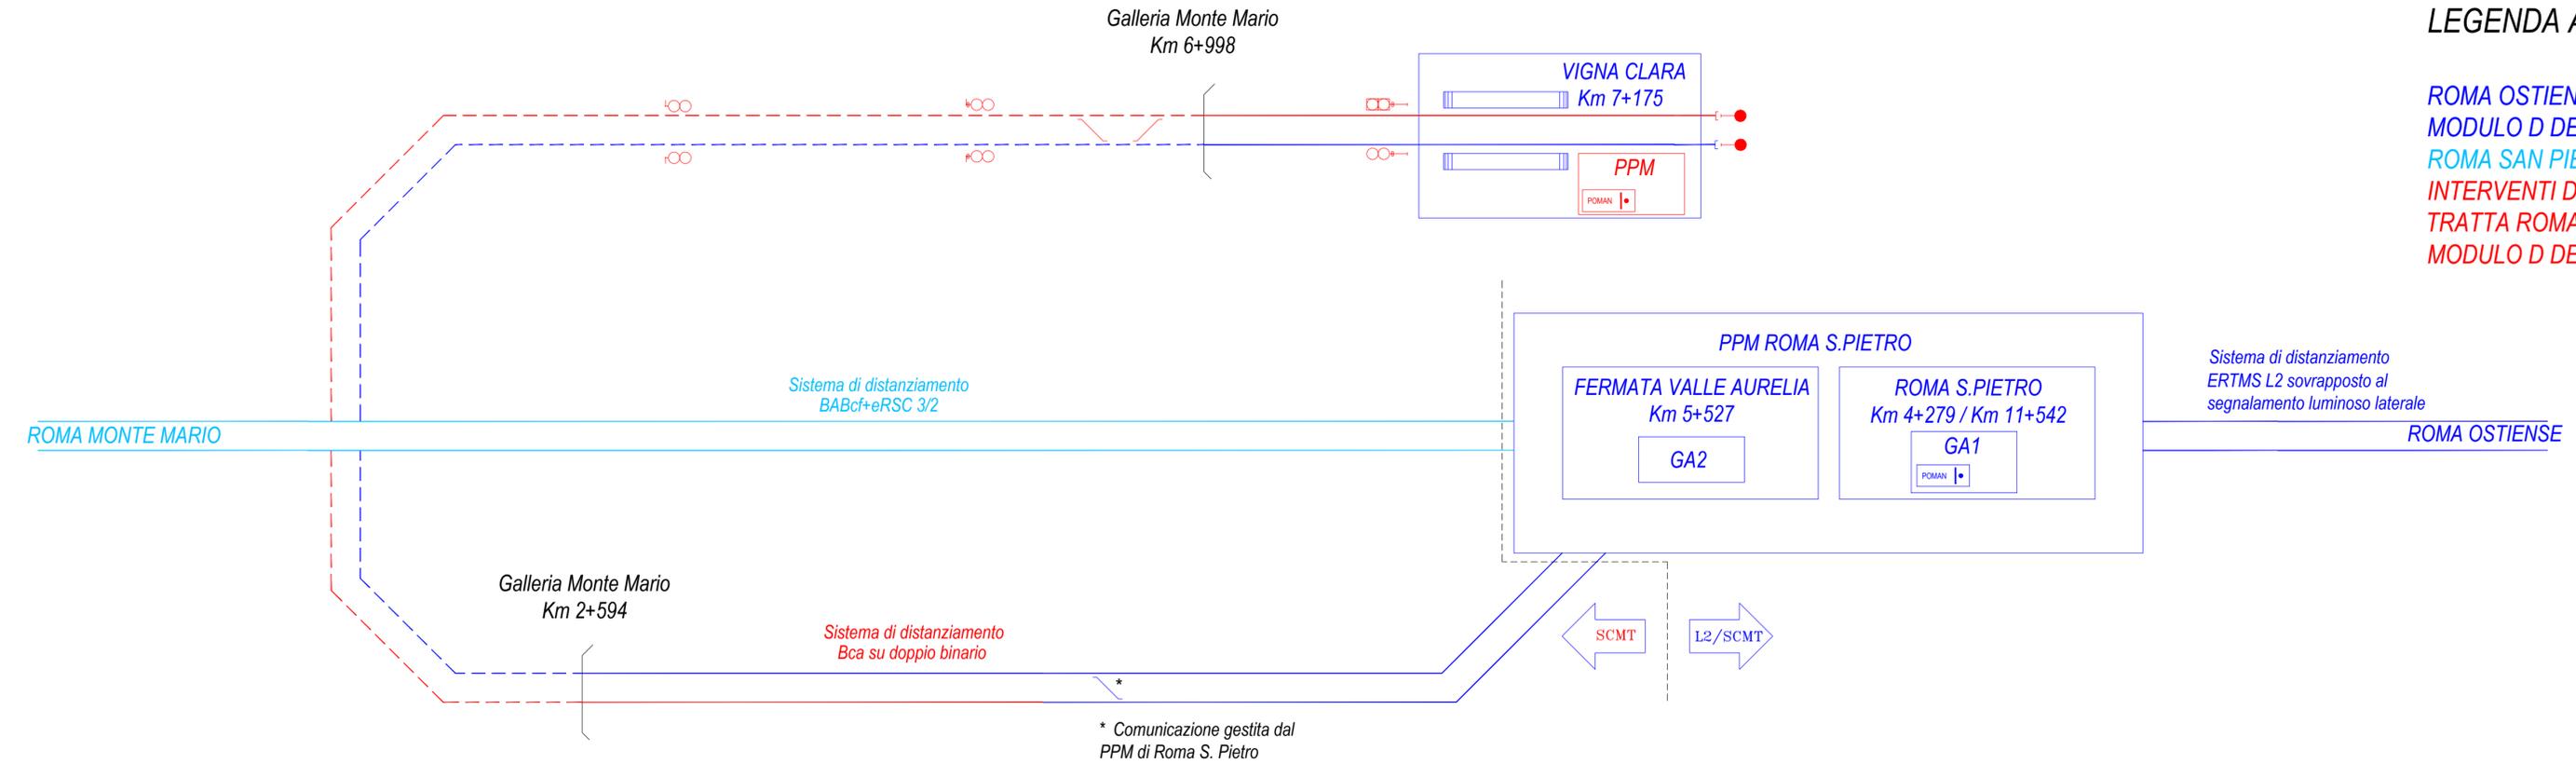

LEGENDA ARCHITETTURA DI PROGETTO

ROMA OSTIENSE (i) - ROMA SAN PIETRO (i) GESTITO DALL'ACCM/SCCM
 MODULO D DEL NODO DI ROMA
 ROMA SAN PIETRO (e) - VITERBO P.F. GESTITO DAL CTC VITERBO
 INTERVENTI DEL PRESENTE PROGETTO
 TRATTA ROMA S.PIETRO - VIGNA CLARA ESTENSIONE DELL'ACCM/SCCM
 MODULO D DEL NODO DI ROMA

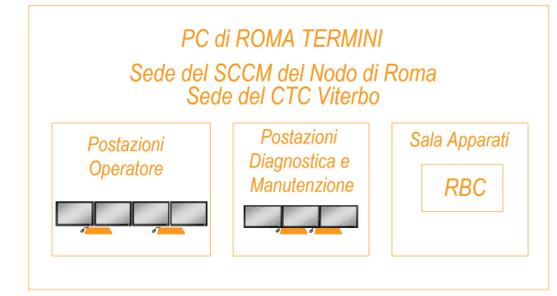

COMMITTENTE:

PROGETTAZIONE:

CUP J31H03000180008

DIREZIONE TECNICA
U.O. IMPIANTI DI SEGNALAMENTO

PROGETTO DI FATTIBILITA' TECNICO ECONOMICA DI 2ª FASE

NPP 0258 - GRONDA MERCI DI ROMA - CHIUSURA ANELLO NORD
TRATTA: VIGNA CLARA - TOR DI QUINTO


ARCHITETTURA SISTEMI DI SEGNALAMENTO

SCALA: -:-

COMMESSA	LOTTO	FASE	ENTE	TIPO DOC.	OPERA/DISCIPLINA	PROGR.	REV.	FOGLIO
NR4E	12	R	67	DX	IS0000	001	A	002 di 003

Rev.	Descrizione	Redatto	Data	Verificato	Data	Approvato	Data	Autorizzato Data
A	EMISSIONE DEFINITIVA	G. Piacente	Luglio 2023	C. Varriale	Luglio 2023	T. Paoletti	Luglio 2023	M. Gambaro Luglio 2023

SCENARIO DI PROGETTO LOTTO 1B

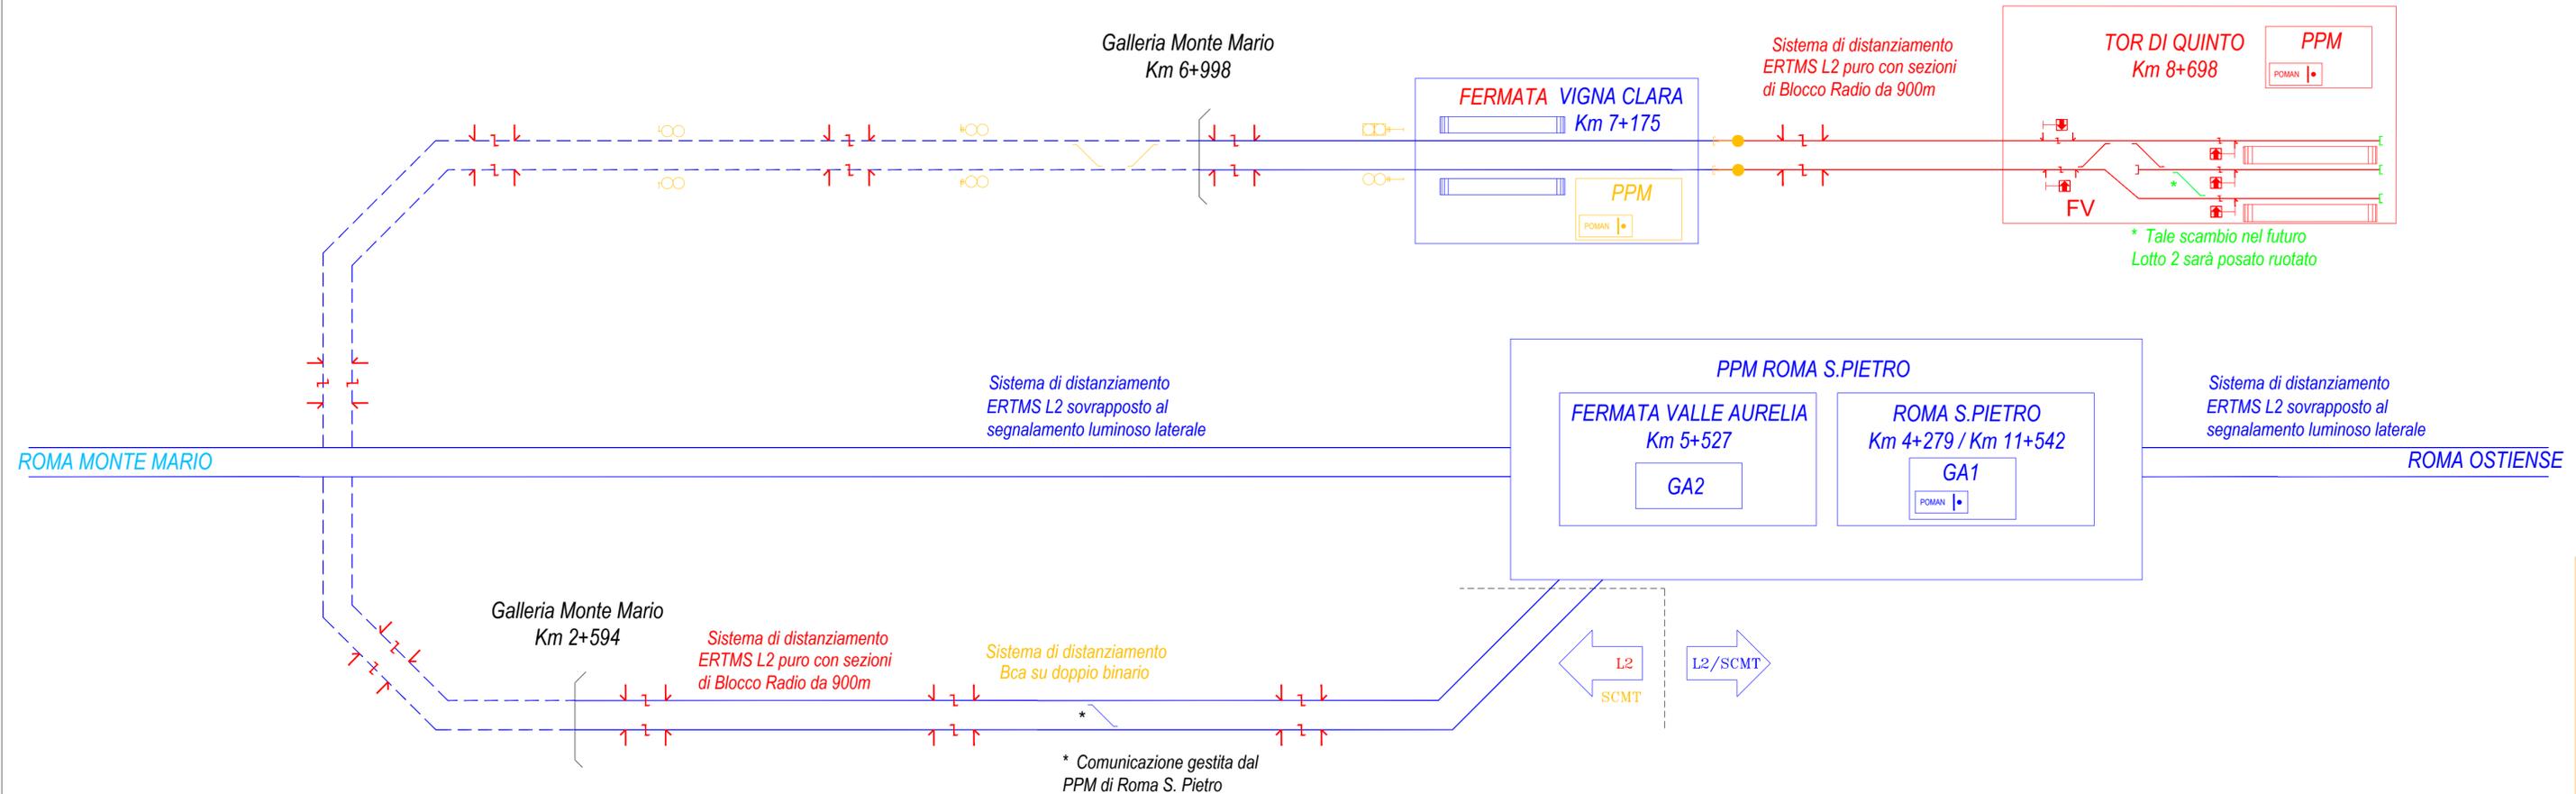

LEGENDA ARCHITETTURA DI PROGETTO

ROMA OSTIENSE (i) - ROMA MONTE MARIO (e) GESTITO DALL'ACCM - SCCM - RBC MODULO D DEL NODO DI ROMA
 ROMA MONTE MARIO (i) - CESANO (i) GESTITO DALL'ACCM/SCCM MODULO E DEL NODO DI ROMA
 INTERVENTI DEL PRESENTE PROGETTO
 ROMA S.PIETRO - TOR DI QUINTO ESTENSIONE DELL'ACCM - SCCM - RBC MODULO D DEL NODO DI ROMA
 DEMOLIZIONI



COMMITTENTE:

RETE FERROVIARIA ITALIANA
GRUPPO FERROVIE DELLO STATO ITALIANE

PROGETTAZIONE:

GRUPPO FERROVIE DELLO STATO ITALIANE
CUP J31H03000180008

DIREZIONE TECNICA
U.O. IMPIANTI DI SEGNALAMENTO

PROGETTO DI FATTIBILITA' TECNICO ECONOMICA DI 2ª FASE

NPP 0258 - GRONDA MERCI DI ROMA - CHIUSURA ANELLO NORD
TRATTA: VIGNA CLARA - TOR DI QUINTO

ARCHITETTURA SISTEMI DI SEGNALAMENTO

SCALA:
-:-

COMMESSA LOTTO FASE ENTE TIPO DOC. OPERA/DISCIPLINA Progr. REV. FOGLIO

NR4E 12 R 67 DX IS0000 001 A 003 di 003

Rev.	Descrizione	Redatto	Data	Verificato	Data	Approvato	Data	Autorizzato Data
A	EMISSIONE DEFINITIVA	G. Piacente	Luglio 2023	C. Varriale	Luglio 2023	T. Paglietti	Luglio 2023	M. Gambaro Luglio 2023