


Key plan

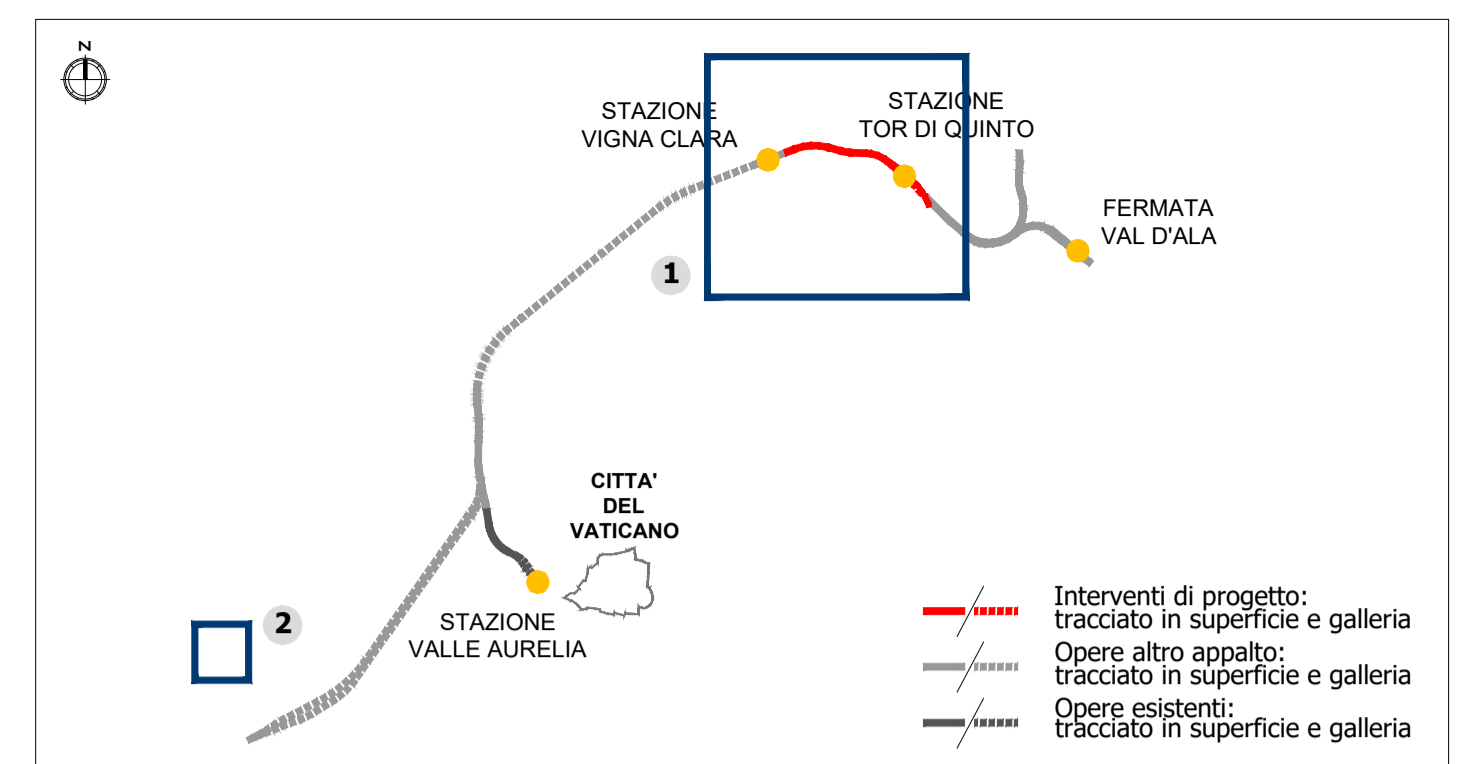

- LEGENDA**
- Opere di linea
 - Demolizioni
 - Opere viarie connesse

- Viabilità**
- Viabilità primaria
 - Viabilità secondaria
 - Tronchino di esercizio
 - Viabilità principale
 - Linea ferroviaria esistente

- Aree di cantiere**
- CB - Cantiere base
 - AT - Area tecnica
 - AR - Cantiere di armamento
 - Area di lavoro
 - Pista di cantiere
 - CO - Cantiere operativo
 - AS - Area di stoccaggio
 - DT - Deposito terre
 - Accesso ai cantieri

- Mitigazioni**
- Barriere antirumore di cantiere fisso
 - Bagnatura area di cantiere
 - Spazzolatura strade
 - Barriere antirumore avanzamento lavori
 - Bagnatura piste di cantiere

- Ricettori**
- Residenziale
 - Commerciale, servizi
 - Monumentale, religioso
 - Ricettori sensibili (asili, scuole, università, ospedali e case di cura)
 - Pertinenze FS
 - Ruderi, dismessi, box e depositi

COMMITTENTE:  **RFI**
RETE FERROVIARIA ITALIANA
GRUPPO FERROVIE DELLO STATO ITALIANE

PROGETTAZIONE:  **ITALFERR**
GRUPPO FERROVIE DELLO STATO ITALIANE
CUP J31H03000180008

DIREZIONE TECNICA
COORDINAMENTO PE E PROGETTI
S.O. INGEGNERIA AMBIENTALE E DEL TERRITORIO
PROGETTO DI FATTIBILITA' TECNICO ECONOMICA DI 2ª FASE
NPP 0258: GRONDA MERCI DI ROMA - CHIUSURA ANELLO NORD
TRATTA: VIGNA CLARA - TOR DI QUINTO
PROGETTO AMBIENTALE DELLA CANTIERIZZAZIONE

Planimetria degli interventi di mitigazione SCALA: 1:5.000

COMMESSA	LOTTO	FASE	ENTE	TIPO DOC.	OPERA/DISCIPLINA	PROGR.	REV.
NR4E	12	R	69	P5	CA00000	001	C

Revis.	Descrizione	Redatto	Data	Verificato	Data	Approvato	Data	Autorizzat	Data
A	Emissione esecutiva	F. Massari	Febbraio 2022	D. Bensaadi	Febbraio 2022	T. Paoletti	Febbraio 2022	ITALFERR S.p.A.	2022
B	Emissione esecutiva	F. Massari	Aprile 2022	D. Bensaadi	Aprile 2022	T. Paoletti	Aprile 2022	Ing. Paoletti	2022
C	Emissione esecutiva	F. Massari	Agosto 2023	D. Bensaadi	Agosto 2023	T. Paoletti	Agosto 2023	Ing. Paoletti	2023