
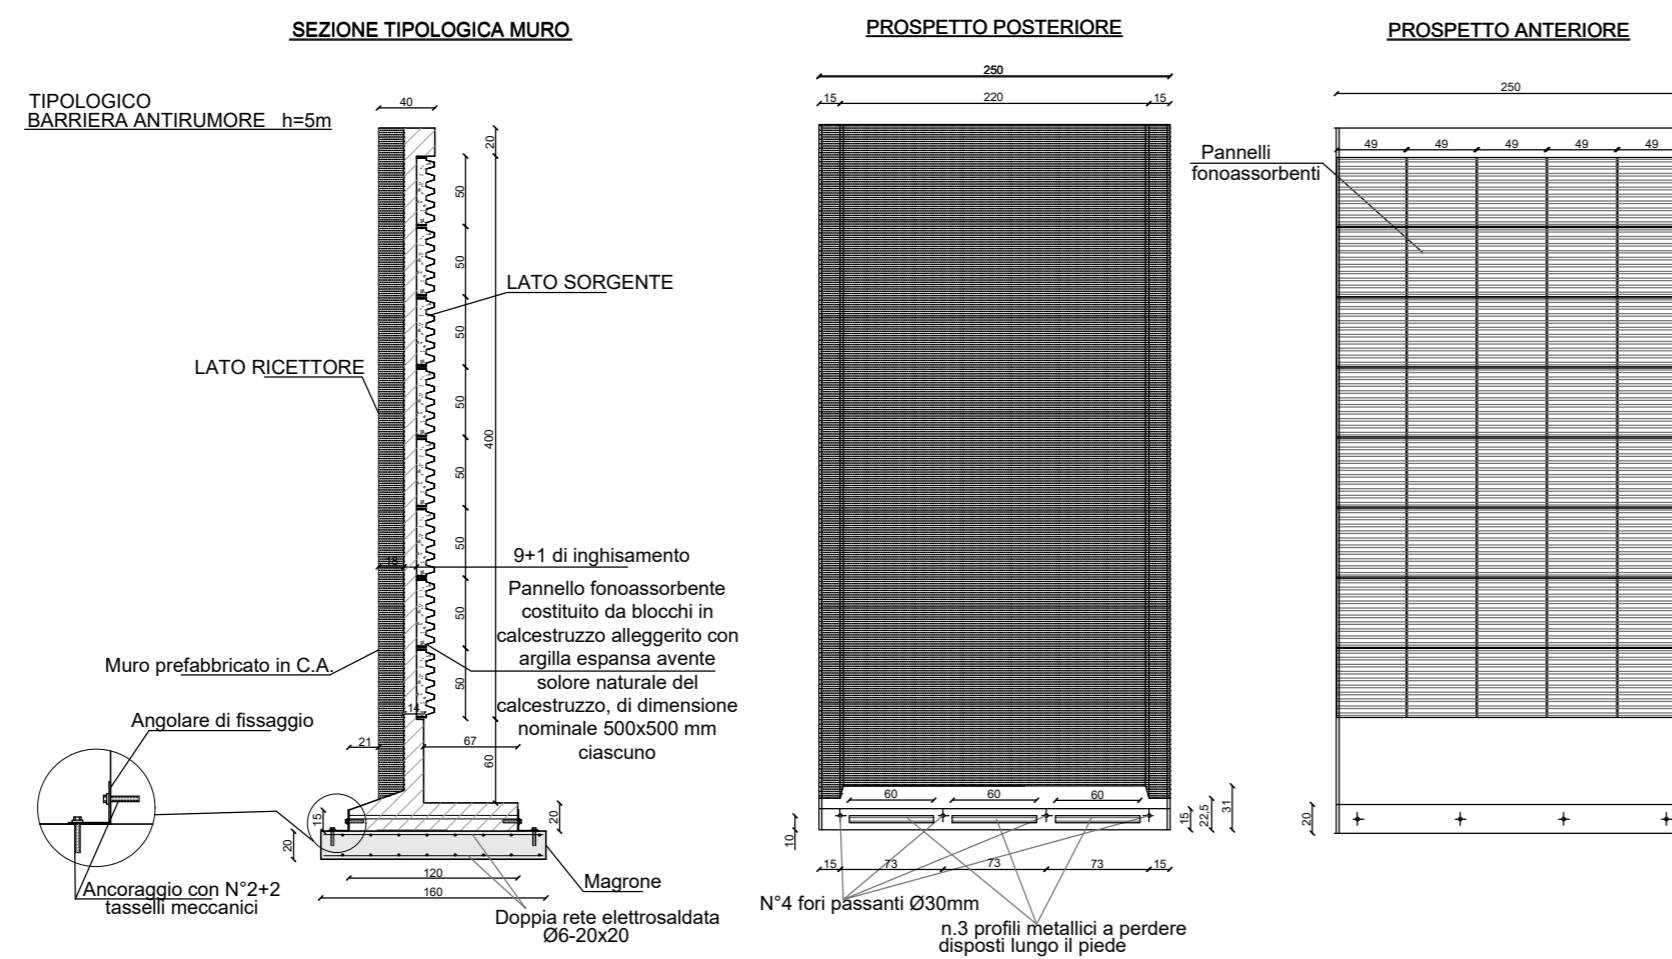


# BARRIERE DI CANTIERE

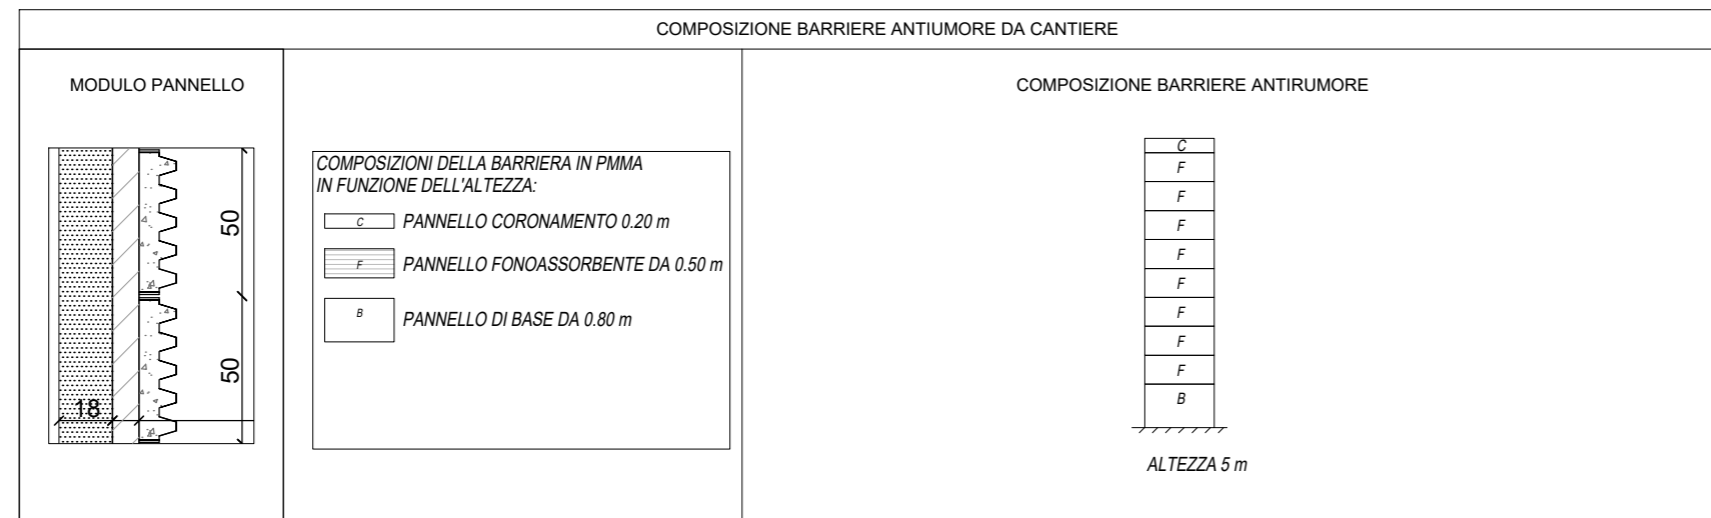

## NOTA BENE:

LE DIMENSIONI DEI PANNELLI E LE RELATIVE CONNESSIONI AI MONTANTI RIPORTATE SUGLI ELABORATI GRAFICI SONO PURAMENTE INDICATIVE; SARÀ CURA E ONERE DELL'APPALTATORE, UNA VOLTA DEFINITO IL PRODUTTORE, FORNIRE LE VERIFICHE DEGLI STESSI CONFORMEMENTE A QUANTO INDICATO NELLE SUDDETTE PRESCRIZIONI E FORNIRNE GLI ELABORATI DI DETTAGLIO PRIMA DELLA LORO MESSA IN OPERA.

COMMITTENTE:



PROGETTAZIONE:



DIREZIONE TECNICA  
COORDINAMENTO PE E PROGETTI  
S.O. INGEGNERIA AMBIENTALE E DEL TERRITORIO  
PROGETTO DI FATTIBILITA' TECNICO ECONOMICA DI 2<sup>A</sup> FASE

NPP 0258: GRONDA MERCI DI ROMA - CHIUSURA ANELLO NORD  
TRATTA: VIGNA CLARA - TOR DI QUINTO

PROGETTO AMBIENTALE DELLA CANTIERIZZAZIONE

Tipologico degli interventi di mitigazione

SCALA :

Varie

COMMESSA LOTTO FASE ENTE TIPO DOC. OPERA/DISCIPLINA Progr. REV.

NR4E 12 R 69 PZ CA0000 001 A

Revis.	Descrizione	Redatto	Data	Verificato	Data	Approvato	Data	Autorizzata	Data
A	Emissione esecutiva	F. Massari	Luglio 2023	D. Bensaadi	Luglio 2023	T. Paoletti	Luglio 2023	S. Paolosi	Luglio 2023
								ITALFERR S.p.A.	
								Ing. Paolosi	
								Ordine degli Ingegneri	
								n. 25827 sez. A	

File: NR4E12R69PZCA0000001A

n. Elab.: