


VIO1 – VIADOTTO FLAMINIA

STATO DI FATTO VISTA AEREA

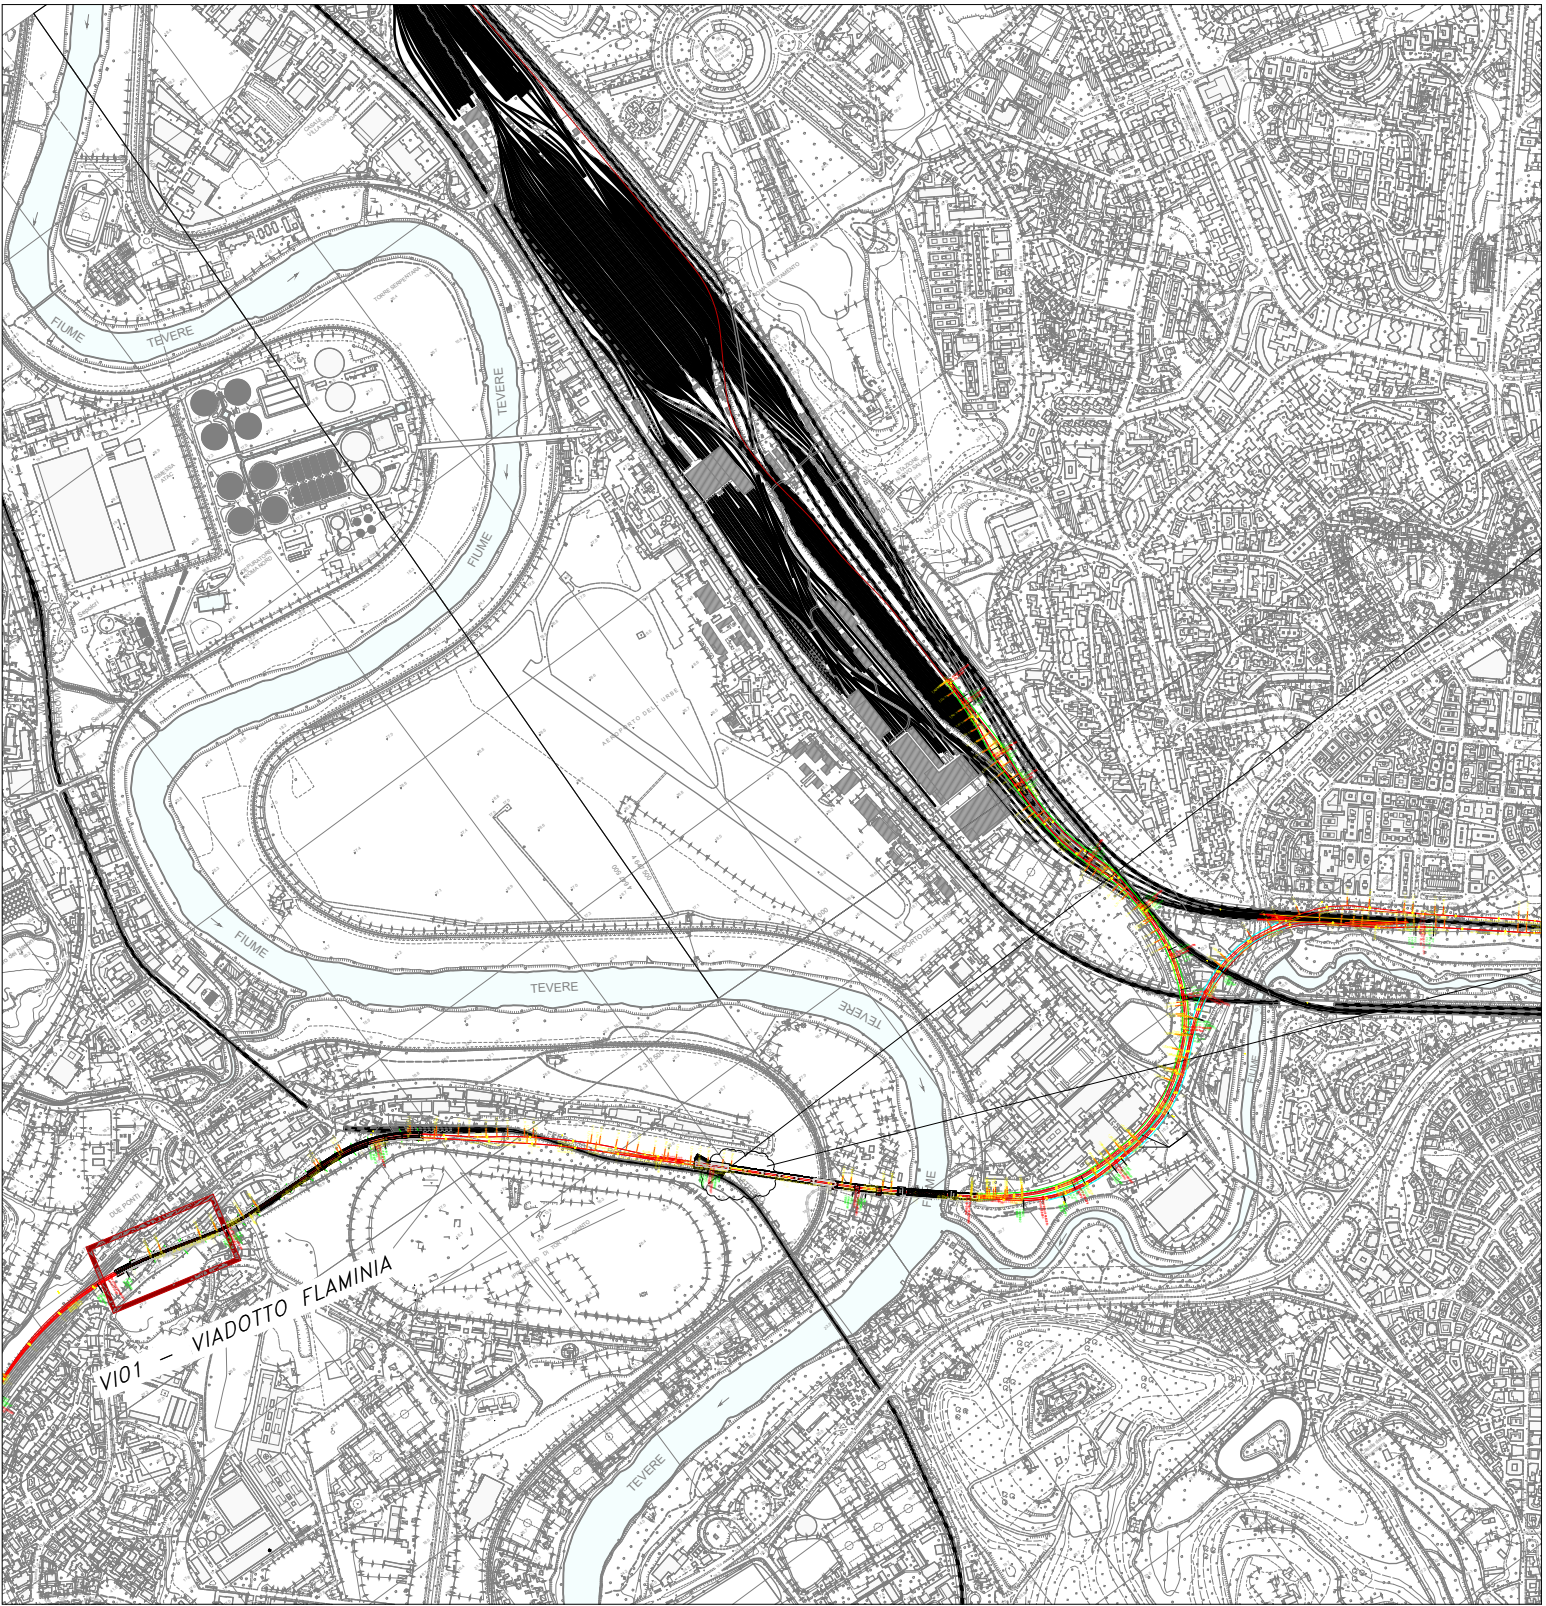

STATO DI PROGETTO VISTA AEREA



STATO DI FATTO VISTA STRADA



STATO DI PROGETTO VISTA STRADA



COMMITTENTE:



PROGETTAZIONE:



DIREZIONE TECNICA
S.O. PONTI E GRANDI STRUTTURE

PROGETTO DI FATTIBILITA' TECNICO ECONOMICA DI 2^ FASE

NPP 0258: GRONDA MERCI DI ROMA - CHIUSURA ANELLO NORD
TRATTA: VIGNA CLARA - TOR DI QUINTO

VIO1-Viadotto Flaminia - Fotosimulazioni

SCALA :

COMMESSA LOTTO FASE ENTE OPERA/DISCIPLINA PROGR. REV.

NR4E 12 R 09 AX VIO100 001 A

Revis.	Descrizione	Redatto	Data	Verificato	Data	Approvato	Data	Autorizzato/Data
A	Emissione per CSLLPP	C. Magri D. Labriola	Luglio 2023	A. Vittozzi	Luglio 2023	T. Paoletti	Luglio 2023	A. Vittozzi Luglio 2023

File: NR4E12R09AXVIO100001A.pdf

n. Elab.: