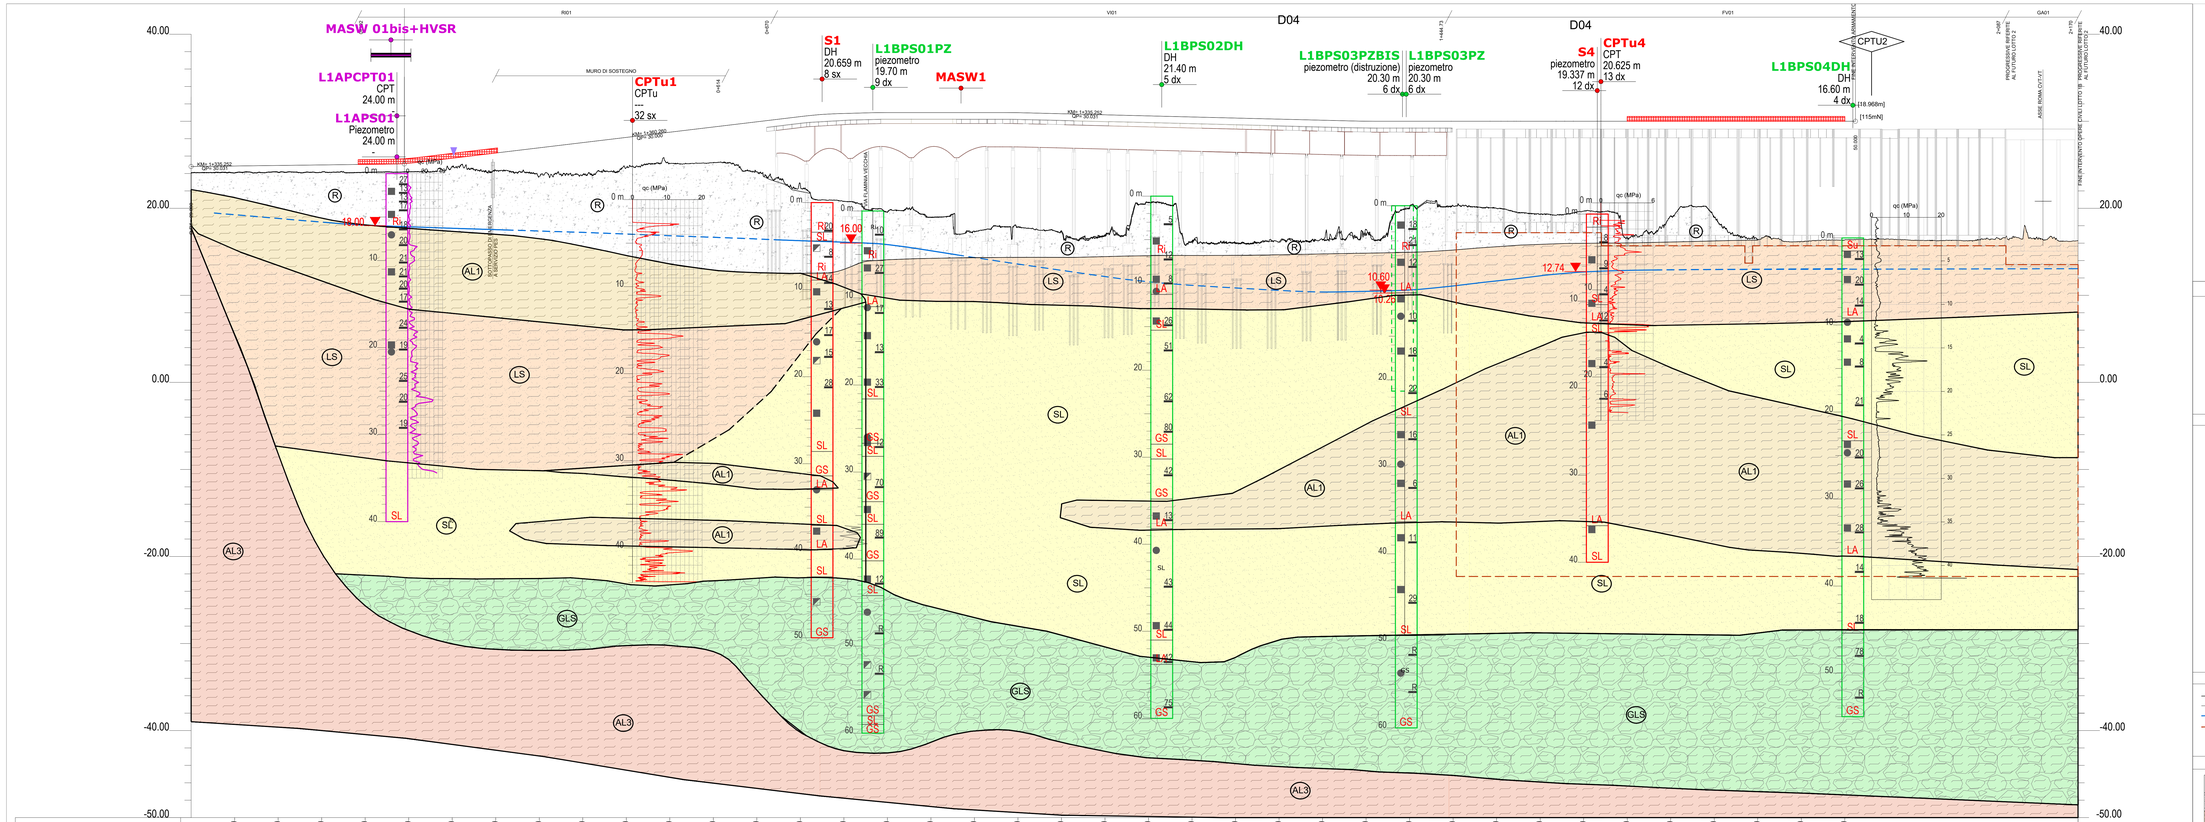
MASW 01bis+HVSR
L1APCPT01
CPT
24.00 m
L1APS01
Piezometro
24.00 m
CPTu1
CPTu
32 sx
S1
DH
20.659 m
8 sx
L1BPS01PZ
piezometro
19.70 m
9 dx
MASW1
L1BPS02DH
DH
21.40 m
6 dx
L1BPS03PZBIS
piezometro (distruzione)
20.30 m
6 dx
L1BPS03PZ
piezometro
20.30 m
6 dx
S4
piezometro
19.337 m
12 dx
CPTu4
CPT
20.625 m
13 dx
L1BPS04DH
DH
16.60 m
4 dx
CPTU2
MURO DI SOSTEGNO
D04
R001
V01
FV01
GA01
qc (MPa)
LS
L-S
SL
AL1
AL3
SC
GLS
R
LA
GS

| | | |