


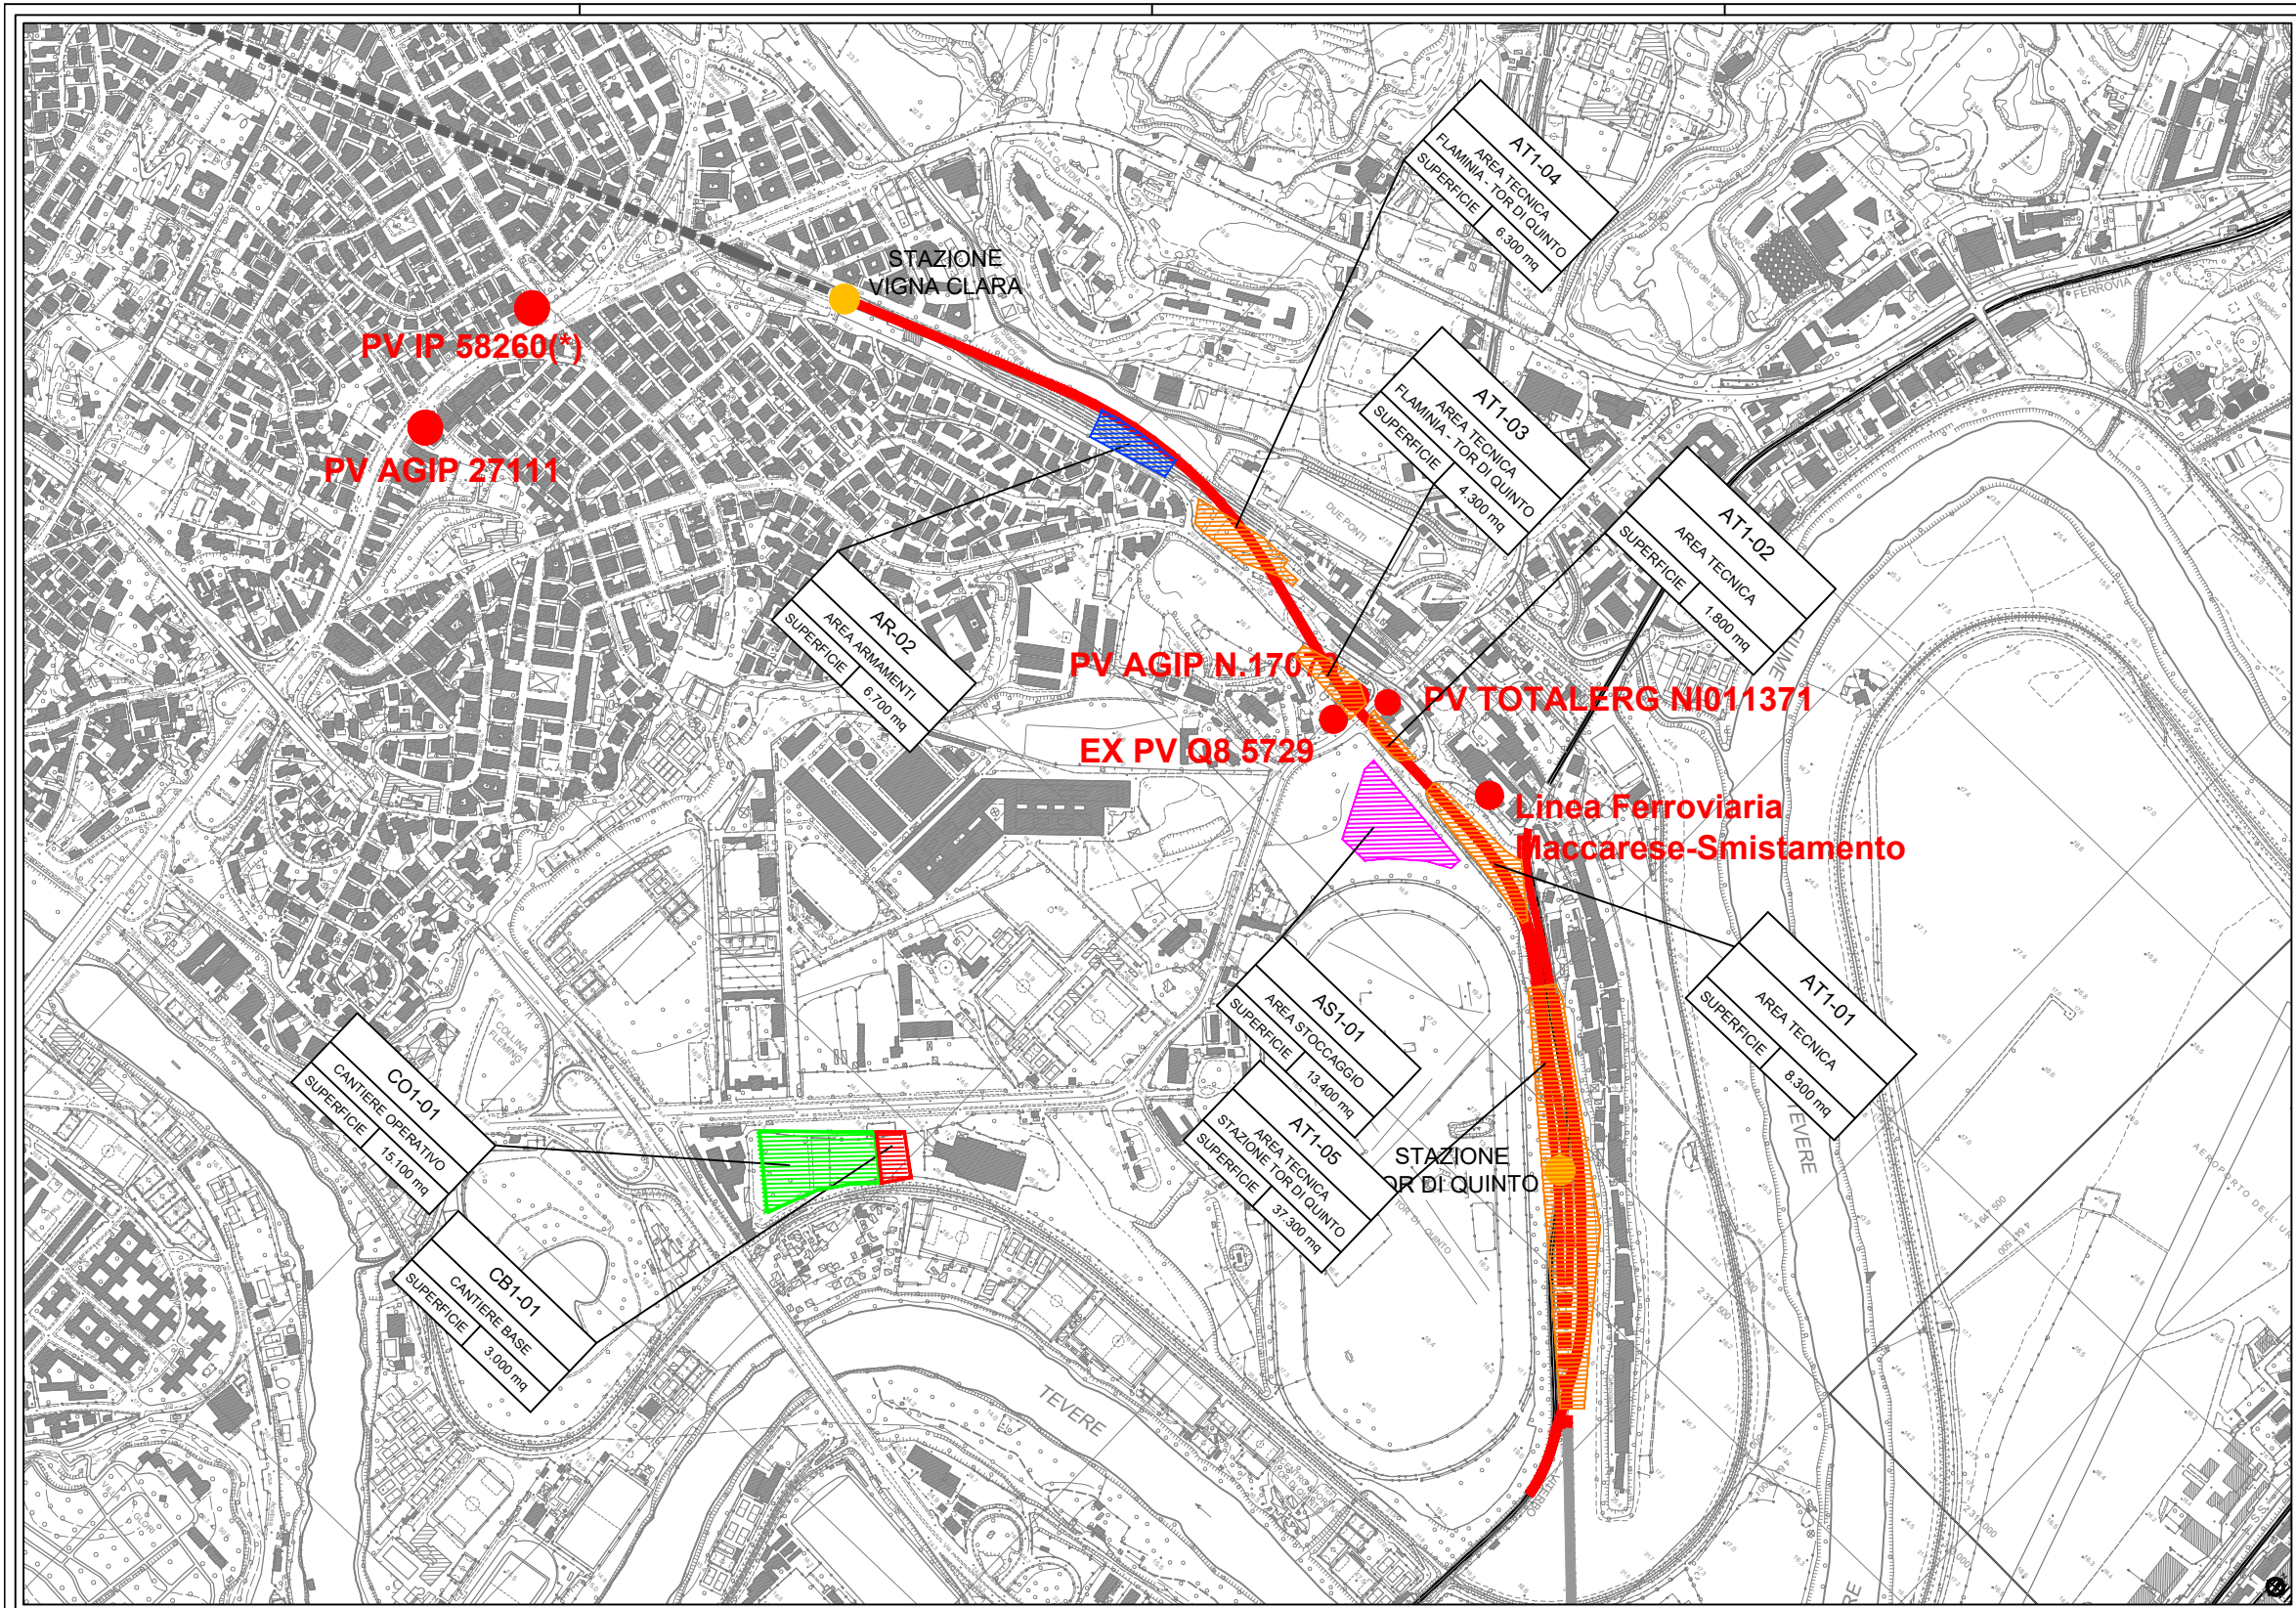

LEGENDA

Opere di linea allo scoperto

Opere di linea in galleria

Stazioni e fermate

Opere altro appalto

Fascia ambito di studio (1 km dal binario esterno)

Fascia ambito di studio (250 m. dal CTE Valle Aurelia)

Aree di cantiere

CB - Cantiere base

AR - Cantiere di armamento

AT - Area tecnica

Siti contaminati

Stato procedimento in corso

Stato procedimento chiuso

Simboli

CANTIERE LOGISTICO / OPERATIVO

CANTIERE OPERATIVO / STOCCAGGIO

AREA DI STOCCAGGIO

AREA TECNICA

AREA ARMAMENTO

DEPOSITO TEMPORANEO

AREE DI CANTIERE DI LAVORO OGGETTO DI ALTRO APPALTO

LINEA FERROVIARIA DI PROGETTO

LINEA FERROVIARIA ESISTENTE

LINEA FERROVIARIA OGGETTO DI ALTRO APPALTO

COMMITTENTE:

PROGETTAZIONE:

S.O. INGEGNERIA AMBIENTALE E DEL TERRITORIO

PROGETTO DI FATTIBILITÀ TECNICO ECONOMICA DI 2ª FASE

NPP 0258 - GRONDA MERCI DI ROMA - CHIUSURA ANELLO NORD -

TRATTA : VIGNA CLARA - TOR DI QUINTO

CENSIMENTO SITI CONTAMINATI E POTENZIALMENTE CONTAMINATI

Planimetria generale

SCALA:

COMMESSA LOTTO FASE ENTE TIPO DOC. OPERA/DISCIPLINA PROGR. REV.

NR4E 12 R 69 CX SB0000 001 A

Rev.	Descrizione	Redatto	Data	Verificato	Data	Approvato	Data	Autorizzato Data
A	Emissione per CSLLPP	R. Amey	Lug 2021	OK	Lug 2021	7. Pignatelli	Lug 2021	3. Pignatelli

File: NR4E12R69CXSB0000001A

n. Elab.