



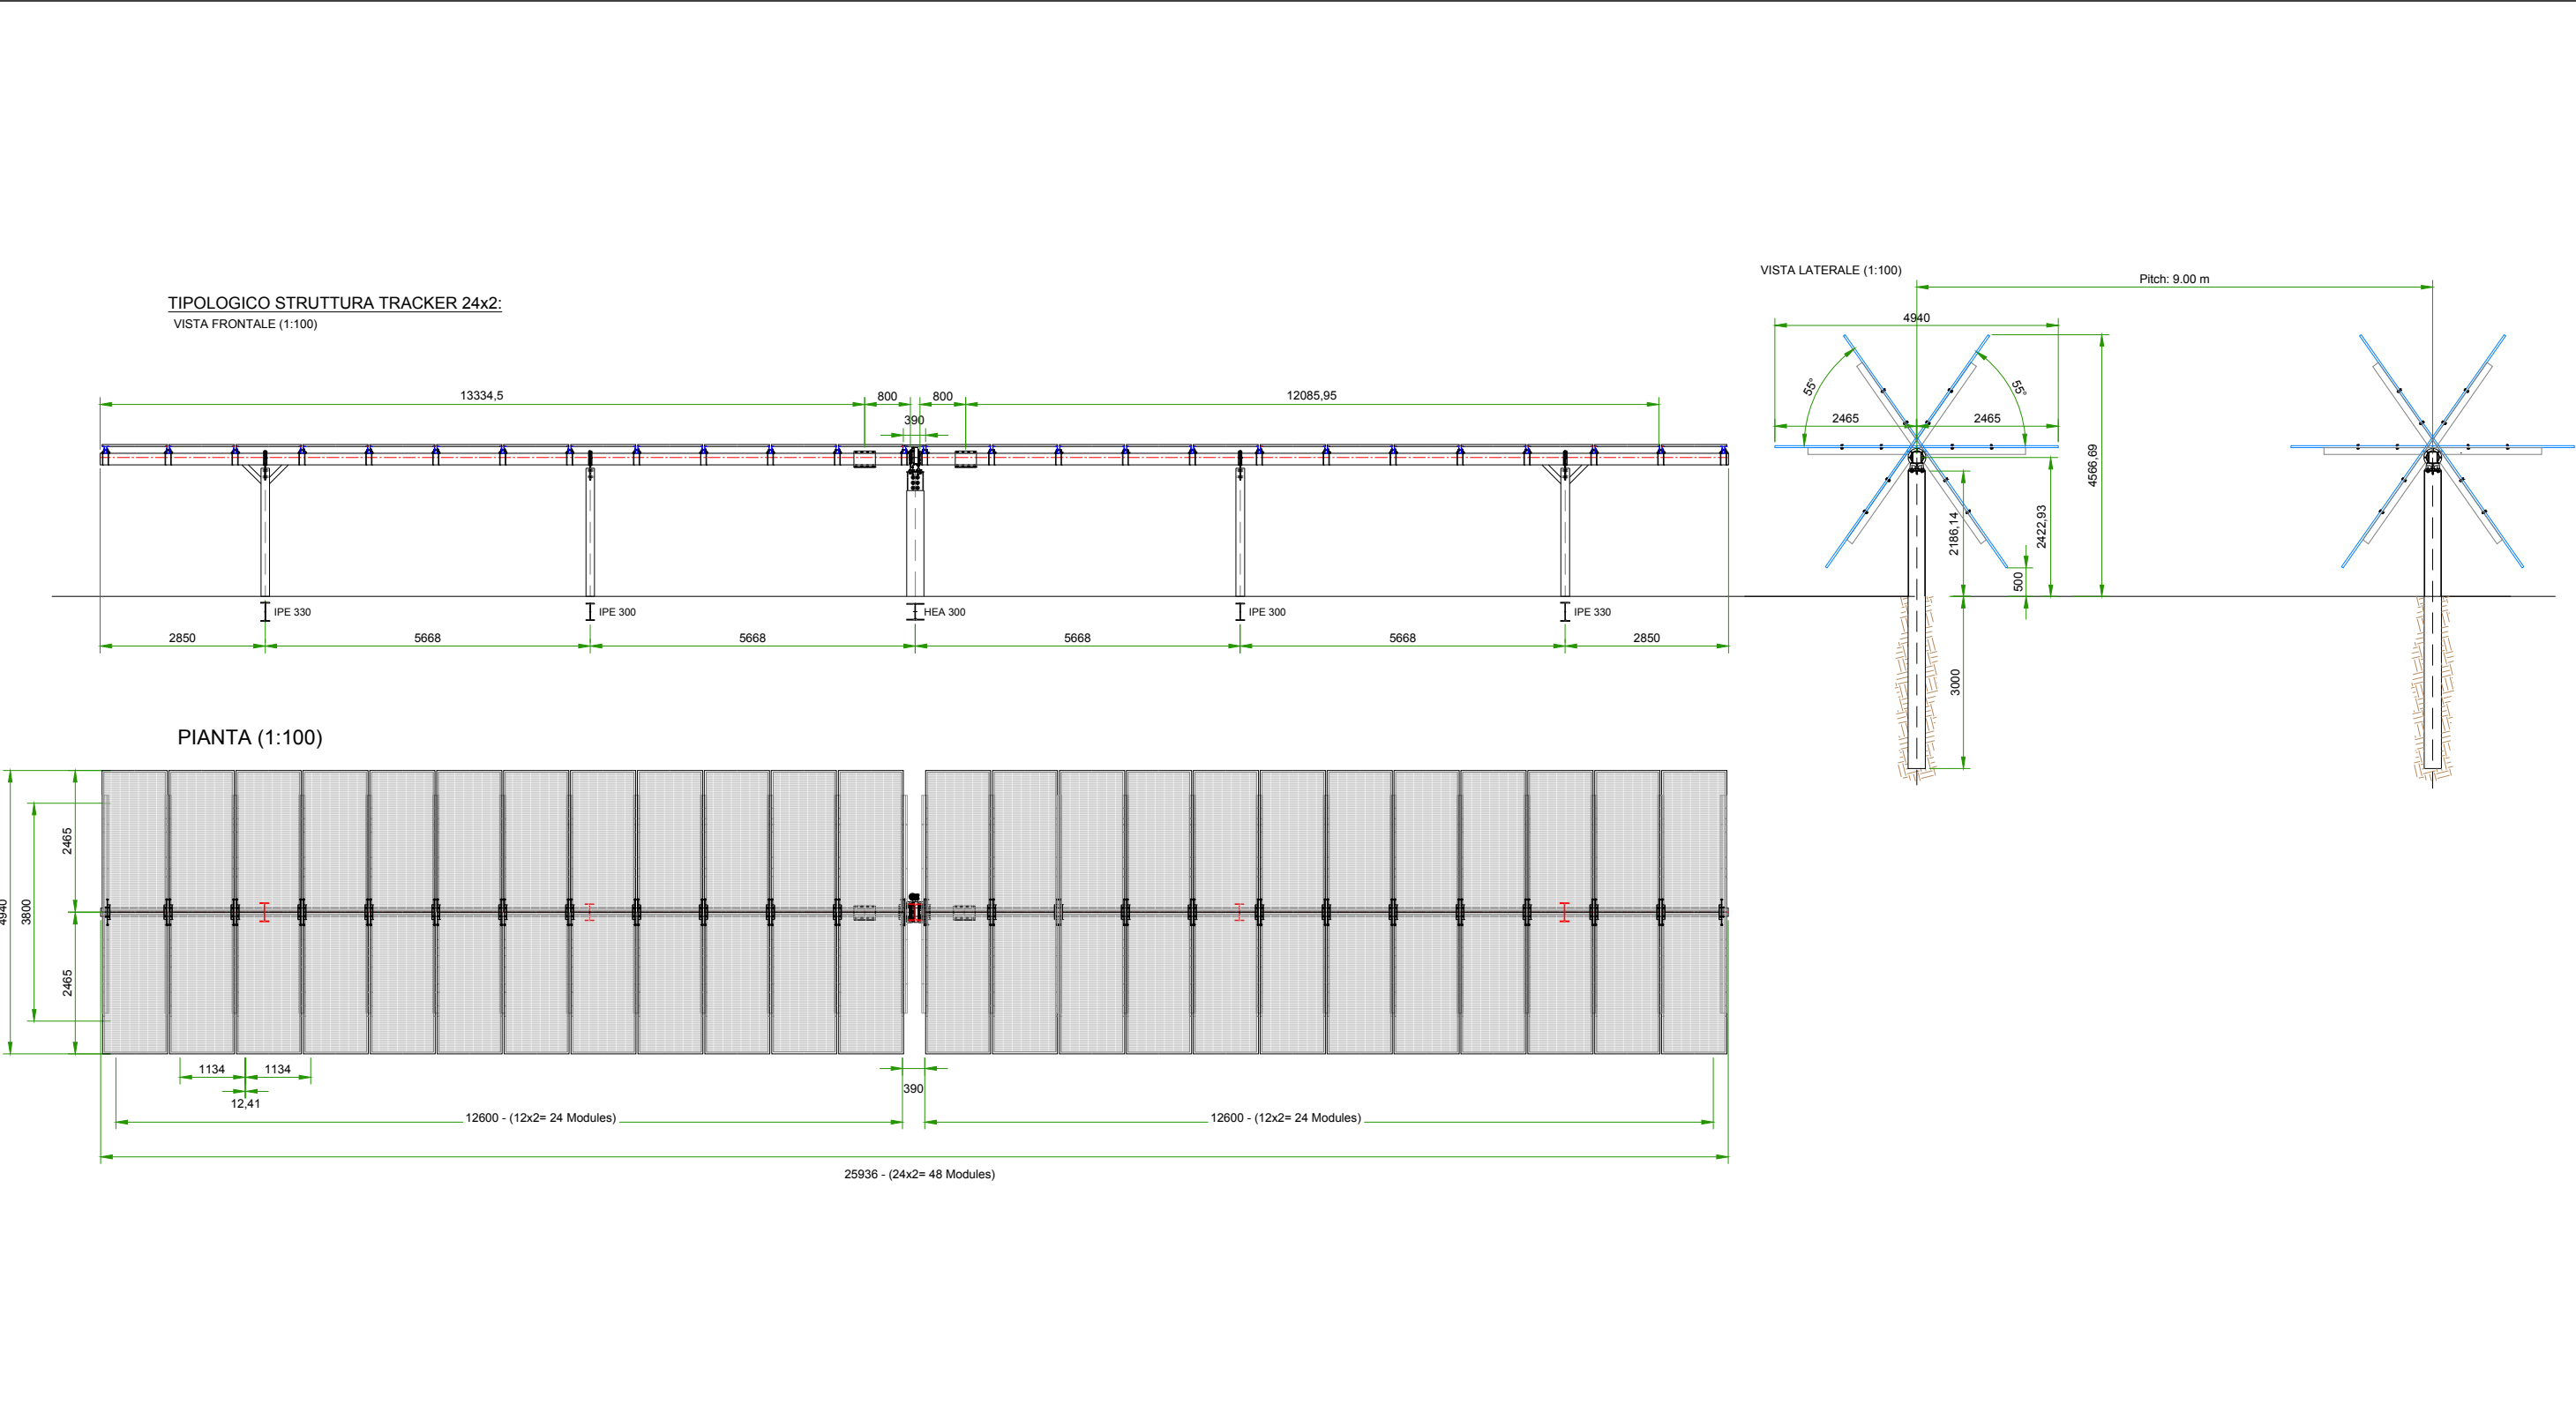


PROFILI UTILIZZATI:
SEZIONE GENERICA (1:5)



IPE 330

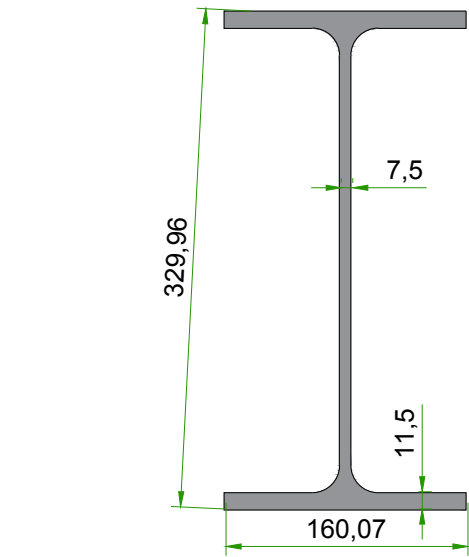


HEA 300

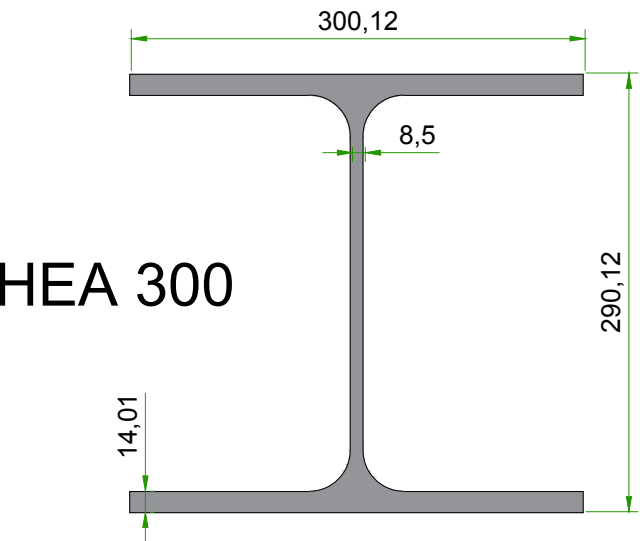


OMEGA 60x100x30

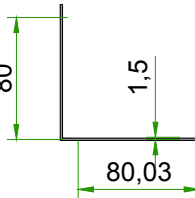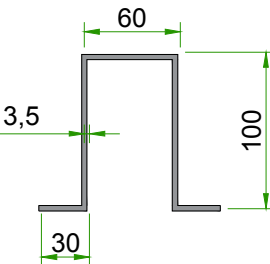

L 80x15

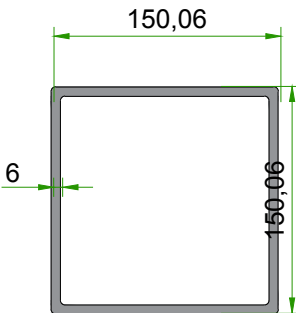

SCATOLARE 150x6

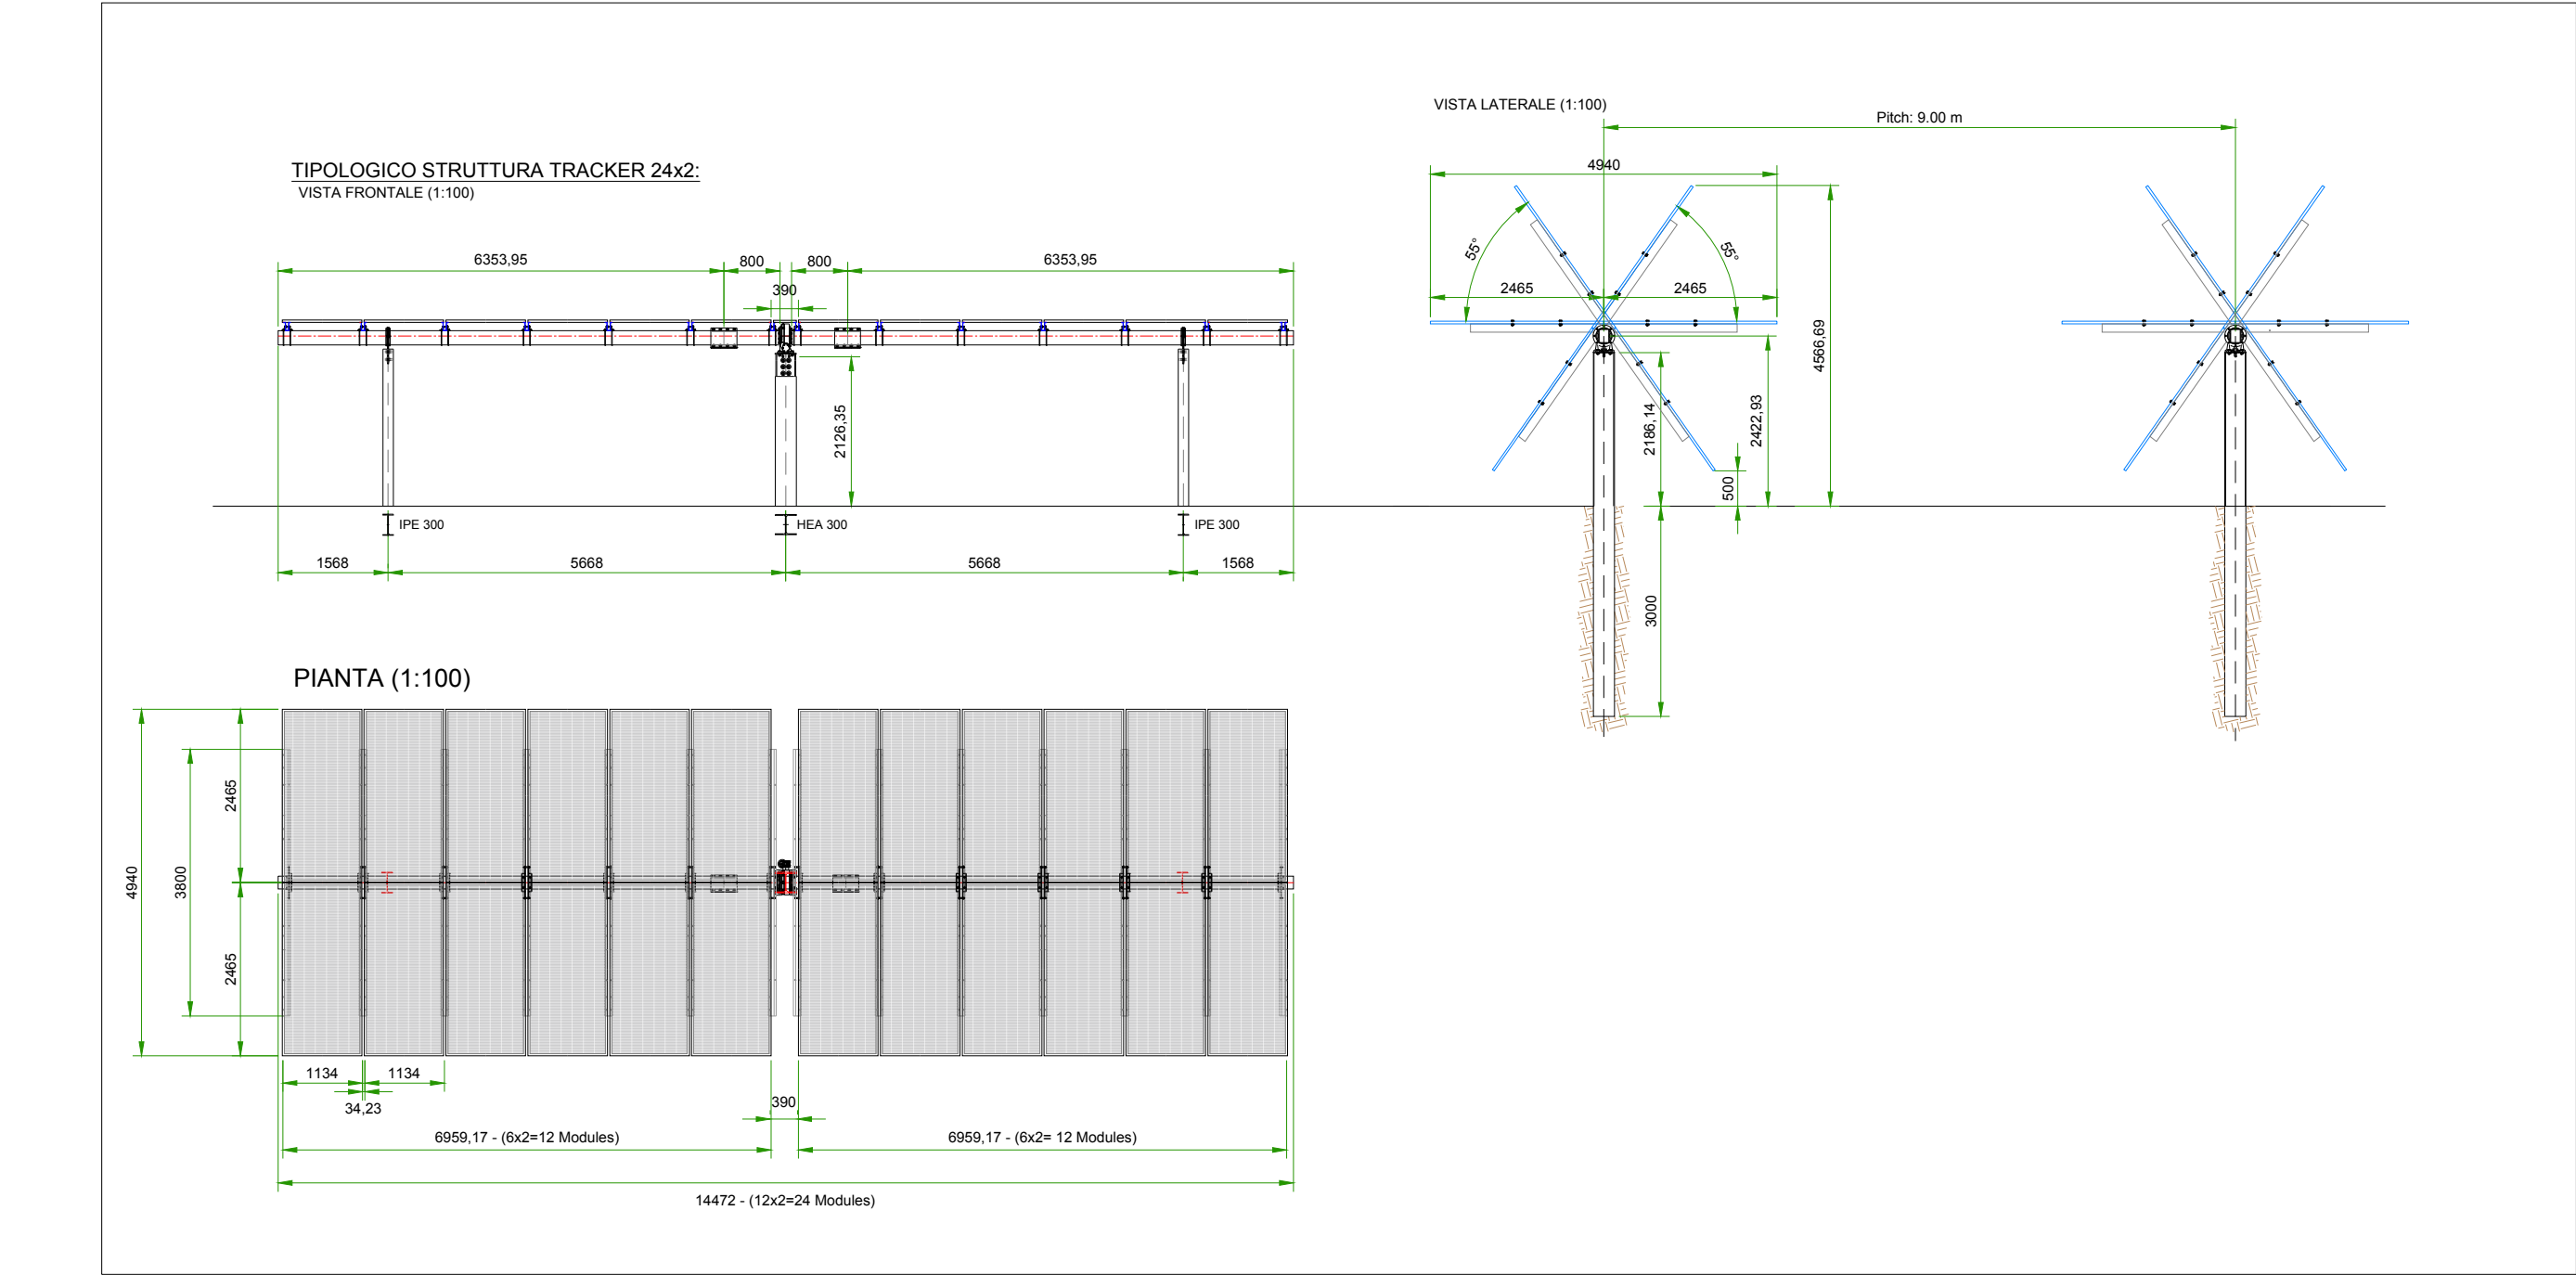

0	Prima Emissione	P. Riccini	G. Giombini	F. Rapicavoli	dicembre 2023
Rev.	Descrizione	Redatto	Verificato	Approvato	Data

Proponente:	TEP RENEWABLES (CAVARZERE 4) SRL Piazzale Giulio Douhet, 25 – 00143 – Roma (RM) P.IVA e C.F. 17374271009 – REA RM – 1714161		
Progetto:	IMPIANTO AGRIVOLTAICO POTENZA NOMINALE (DC) 58.905 MWp POTENZA IN IMMISSIONE (AC) 56.1 MW Comune di Cavarzere (VE) - Comune di Adria (RO)		
	PROGETTO DEFINITIVO (Art. 23 del D. Lgs 152/2006 e ss. mm. ii Art. 12 del D. Lgs. 387/03 e ss. mm. ii.)		
Progettisti:	ING. GIULIA GIOMBINI - Iscritta all' Ordine degli Ingegneri della Provincia di Viterbo al N. A-1009		
Tavola:	PARTICOLARE STRUTTURE SOSTEGNO MODULI		Tav. n°: CV-T01
Rif:	23-00178-IT-CVZ-T01_0		Foglio: 1 di 1 Scala: VARIE
E' VIETATA LA RIPRODUZIONE DI QUESTO DOCUMENTO SENZA PREVENTIVA AUTORIZZAZIONE SCRITTA DELLA TEP RENEWABLES (CAVARZERE 4) S.R.L			