



PARTICOLARE - RECINZIONE TIPOLOGICI


SEZIONE LONGITUDINALE

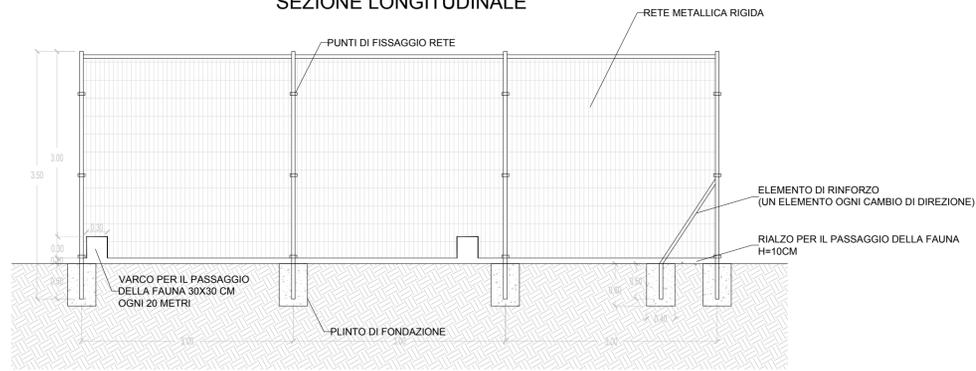

SEZIONE TRASVERSALE

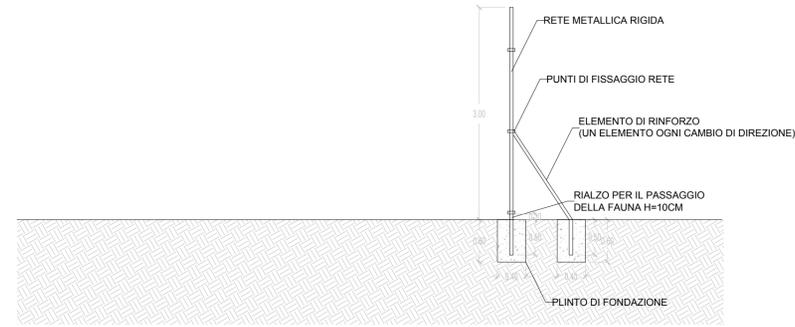


PIANTA

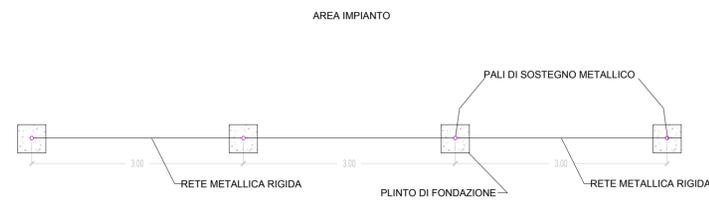


PARTICOLARE ACCESSO TIPOLOGICI


SEZIONE LONGITUDINALE

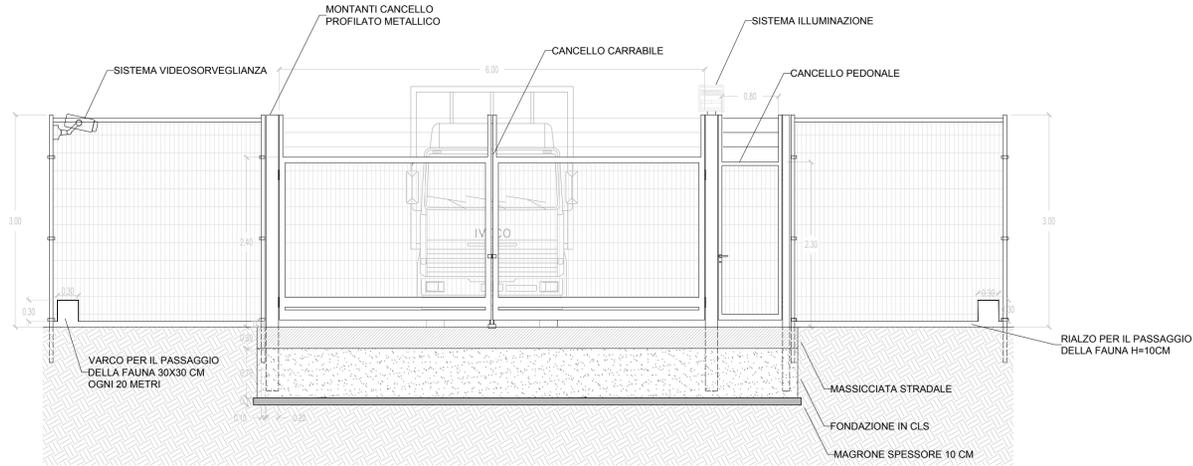

SEZIONE TRASVERSALE

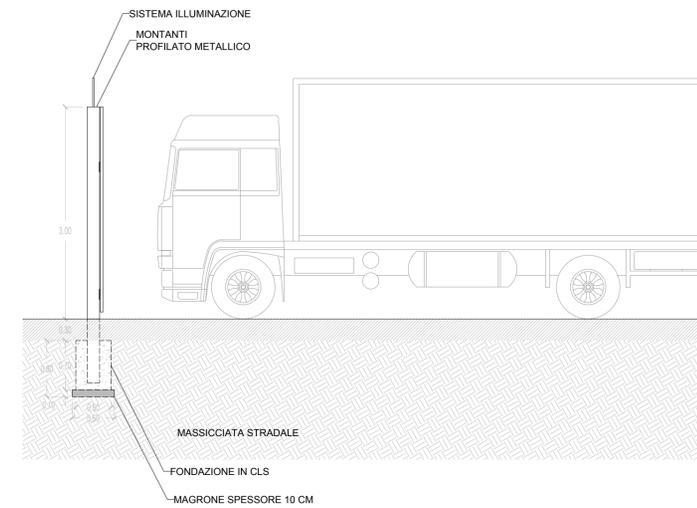

PIANTA

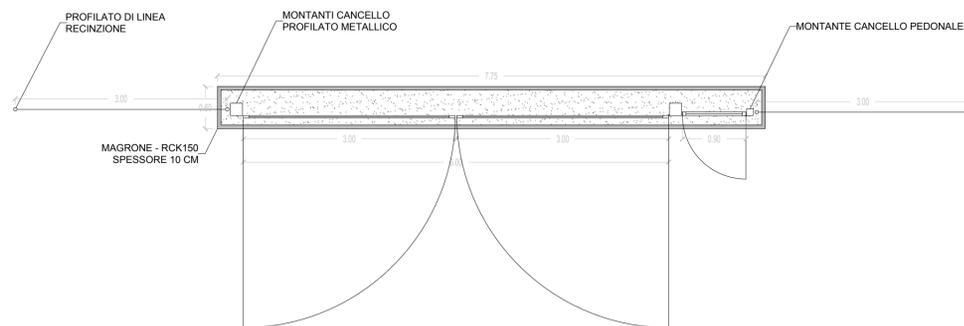

SCALA 1:50 - 1 cm = 0,5 m



0	Prima Emissione	P. Riccini	G. Giombini	F. Rapicavoli	dicembre 2023
Rev.	Descrizione	Redatto	Verificato	Approvato	Data
Proponente: TEP RENEWABLES (CAVARZERE 4) SRL Piazzale Giulio Douhet, 25 - 00143 - Roma (RM) P.IVA e C.F. 17374271009 - REA RM - 1714161		Progetto: IMPIANTO AGRIVOLTAICO POTENZA NOMINALE (DC) 58.905 MWp POTENZA IN IMMISSIONE (AC) 56.1 MW Comune di Cavarzere (VE) - Comune di Adria (RO) PROGETTO DEFINITIVO (Art. 23 del D. Lgs. 152/2006 e ss. mm. ii Art. 12 del D. Lgs. 387/03 e ss. mm. ii.)			
Progettisti: ING. GIULIA GIOMBINI - Iscritta all' Ordine degli Ingegneri della Provincia di Viterbo al N. A-1009		Tavola:		Tav. n°: CV-T03 Foglio: 1 di 1 Scala: VARIE	
Rif: 23-00178-IT-CVZ-T03_0		E' VIETATA LA RIPRODUZIONE DI QUESTO DOCUMENTO SENZA PREVENTIVA AUTORIZZAZIONE SCRITTA DELLA TEP RENEWABLES (CAVARZERE 4) S.R.L.			