
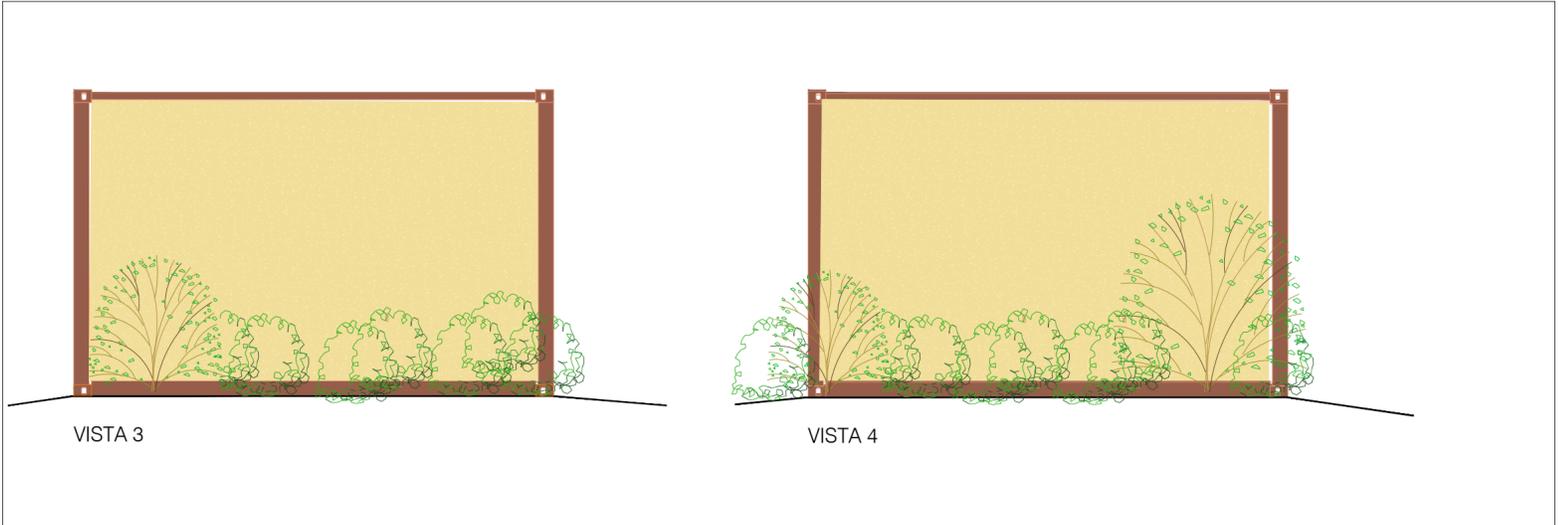
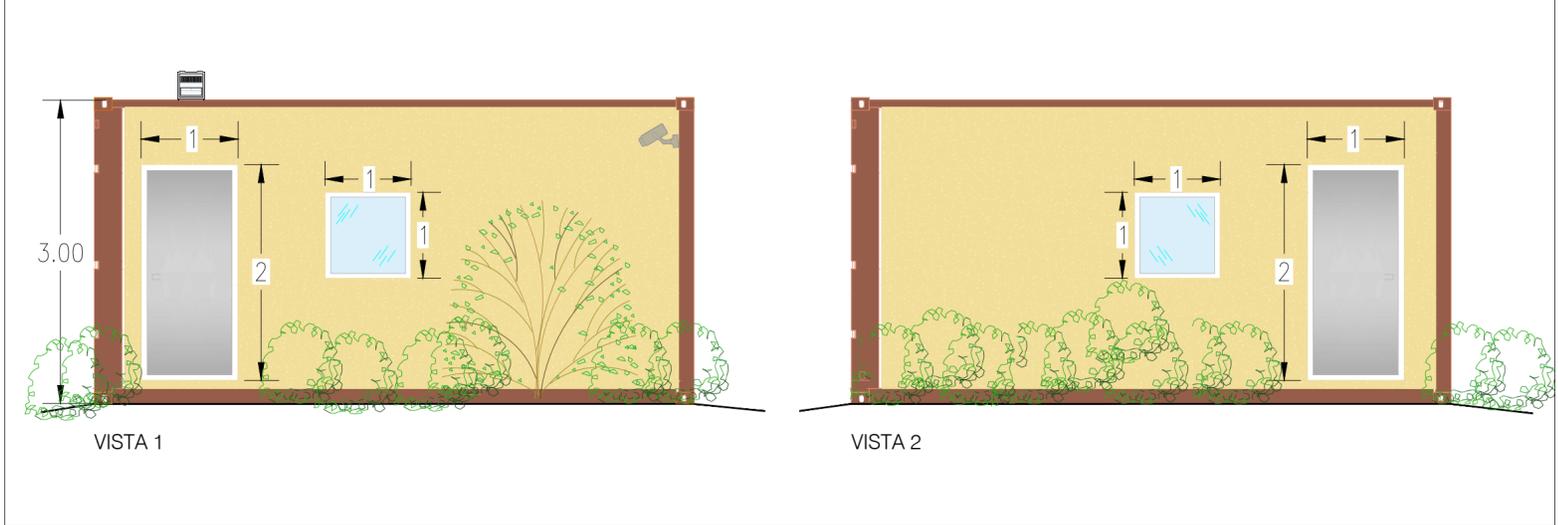


PLANIMETRIA ALLESTIMENTO ELETTRICO

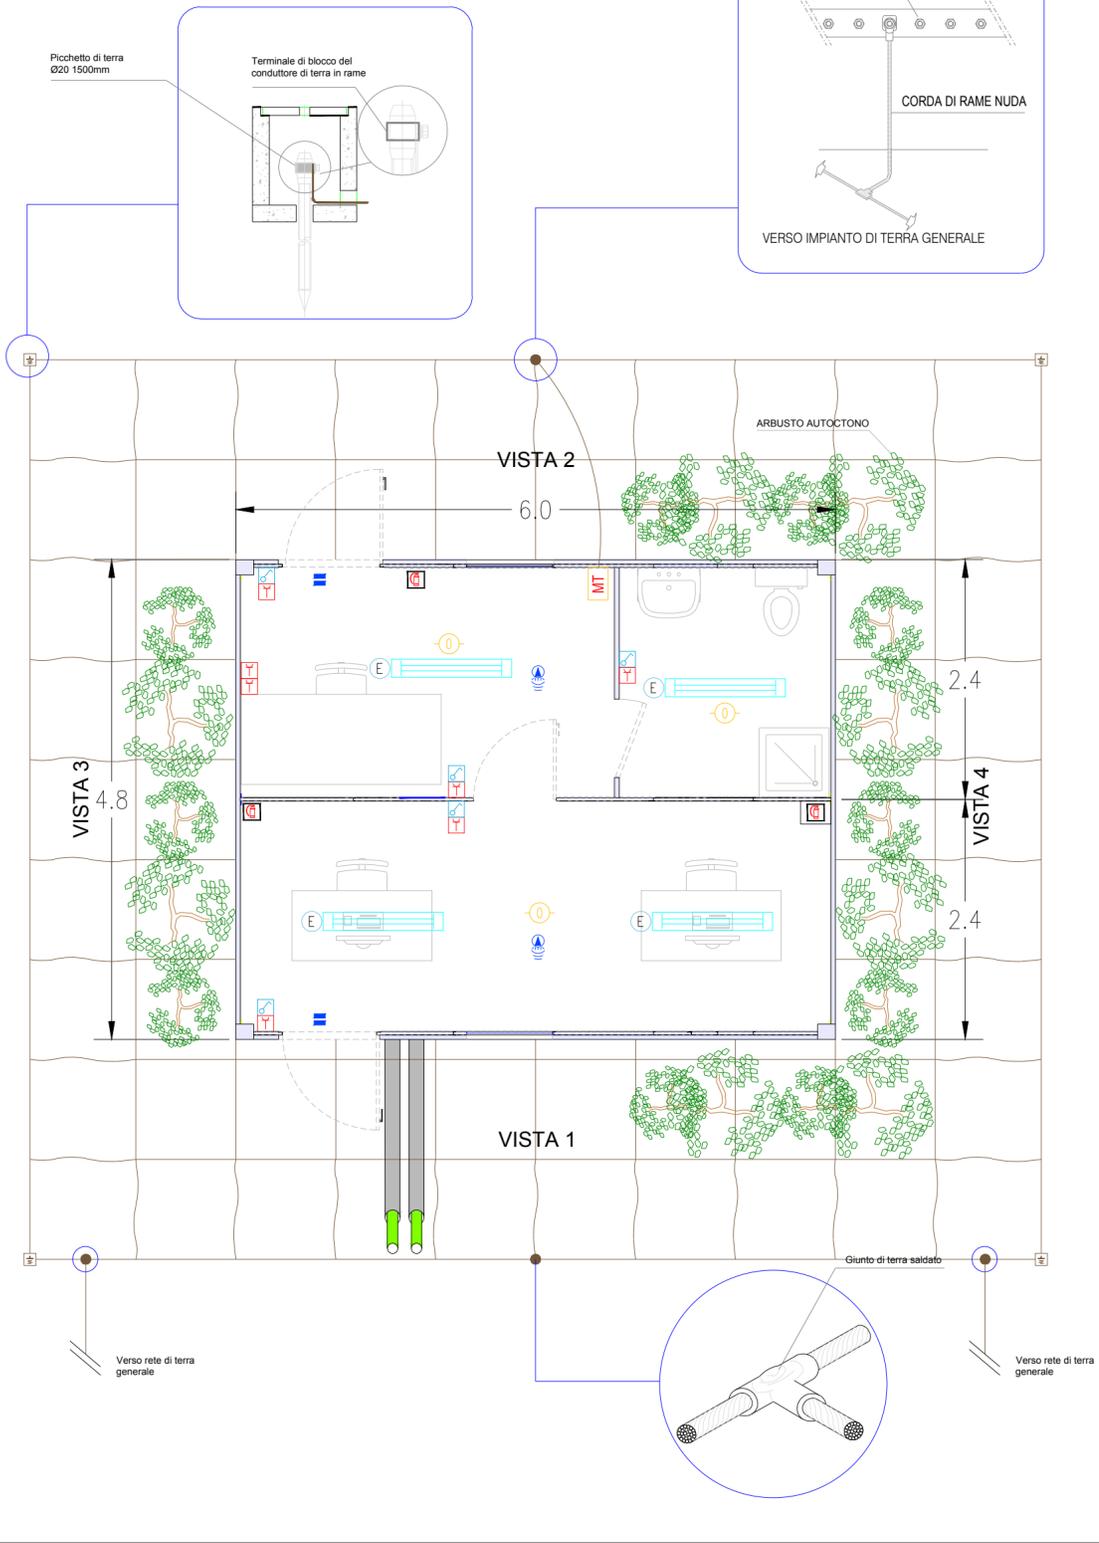

- LEGENDA**
- ILLUMINAZIONE INTERNA 2x36W
 - ILLUMINAZIONE ESTERNA 2x36W
 - ILLUMINAZIONE ESTERNA 1x101W
 - TELECAMERA VIDEOSORVEGLIANZA
 - ESTINTORE
 - SWITCH BIPOLARE
 - ESTINTORE IN BOX
 - RIVELATORE DI FUMI OTTICO
 - ALLARME MAGNETICO
 - SENSORE DI PROSSIMITÀ A SOFFITTO
 - RETE DI MESSA A TERRA
 - ILLUMINAZIONE D'EMERGENZA

0	Prima Emissione	P. Riccini	G. Giombini	F. Rapticavoli	dicembre 2023
Rev.	Descrizione	Redatto	Verificato	Approvato	Data
Proponente: TEP RENEWABLES (CAVARZERE 4) SRL Piazzale Giulio Douhet, 25 - 00143 - Roma (RM) P.IVA e C.F. 17374271009 - REA RM - 1714161		Progetto: IMPIANTO AGRIVOLTAICO POTENZA NOMINALE (DC) 58.905 MWp POTENZA IN IMMISSIONE (AC) 56.1 MW Comune di Cavarzere (VE) - Comune di Adria (RO) PROGETTO DEFINITIVO (Art. 23 del D. Lgs 152/2006 e ss. mm. ii Art. 12 del D. Lgs. 387/03 e ss. mm. ii.)			
Progettisti: ING. GIULIA GIOMBINI - Iscritta all' Ordine degli Ingegneri della Provincia di Viterbo al N. A-1009		Tavola: CABINE UFFICI		Tav. n°: CV-T04 Foglio: 1 di 1 Scala: VARIE	
Rif:	23-00178-IT-CVZ-T04_0				
E' VIETATA LA RIPRODUZIONE DI QUESTO DOCUMENTO SENZA PREVENTIVA AUTORIZZAZIONE SCRITTA DELLA TEP RENEWABLES (CAVARZERE 4) S.R.L					