
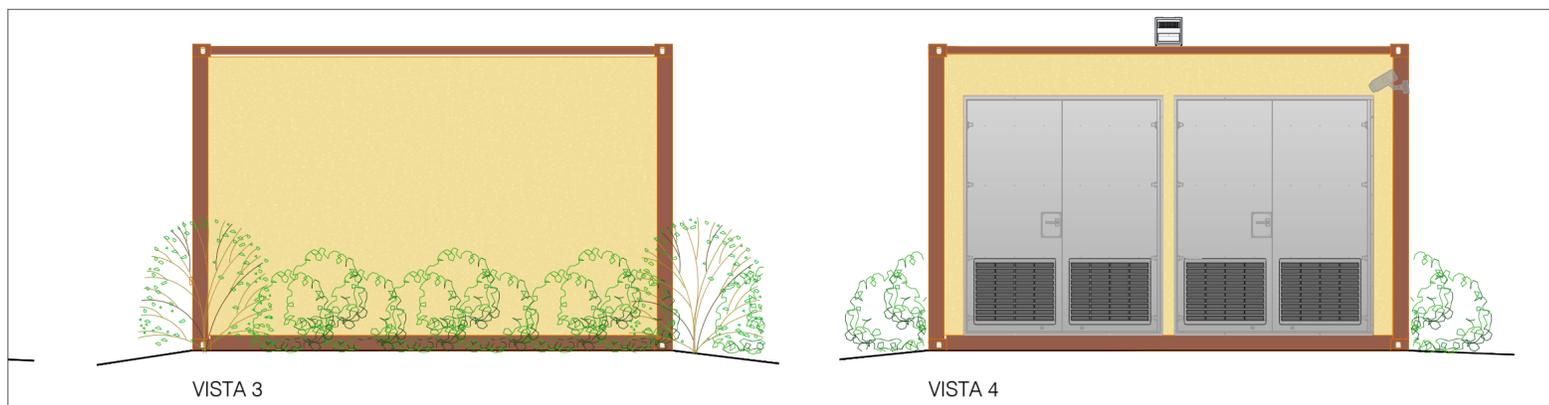


LEGENDA

-  ILLUMINAZIONE INTERNA 2x36W
-  ILLUMINAZIONE ESTERNA 2x36W
-  ILLUMINAZIONE ESTERNA 1x101W
-  TELECAMERA VIDEOSORVEGLIANZA
-  ESTINTORE
-  SWITCH BIPOLARE
-  ESTINTORE IN BOX
-  RIVELATORE DI FUMI OTTICO
-  ALLARME MAGNETICO
-  SENSORE DI PROSSIMITÀ A SOFFITTO
-  RETE DI MESSA A TERRA
-  ILLUMINAZIONE D'EMERGENZA

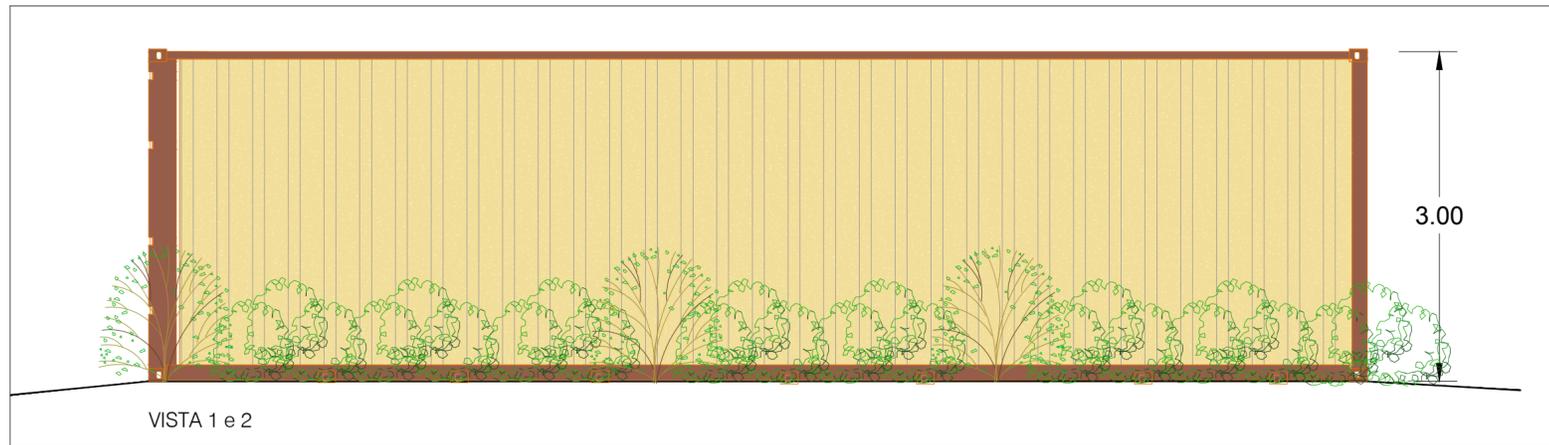

0	Prima Emissione	P. Riccini	G. Giombini	F. Rapicavoli	dicembre 2023
Rev.	Descrizione	Redatto	Verificato	Approvato	Data
Proponente:  TEP RENEWABLES (CAVARZERE 4) SRL Piazzale Giulio Douhet, 25 - 00143 - Roma (RM) P.IVA e C.F. 17374271009 - REA RM - 1714161					
Progetto: IMPIANTO AGRIVOLTAICO POTENZA NOMINALE (DC) 58.905 MWp POTENZA IN IMMISSIONE (AC) 56.1 MW Comune di Cavarzere (VE) - Comune di Adria (RO)					
PROGETTO DEFINITIVO (Art. 23 del D. Lgs 152/2006 e ss. mm. ii Art. 12 del D. Lgs. 387/03 e ss. mm. ii.)					
Progettisti: ING. GIULIA GIOMBINI - Iscritta all' Ordine degli Ingegneri della Provincia di Viterbo al N. A-1009					
Tavola: CABINE MAGAZZINO				Tav. n°: CV-T05	
Rif: 23-00178-IT-CVZ-T05_0				Foglio: 1 di 1	
E' VIETATA LA RIPRODUZIONE DI QUESTO DOCUMENTO SENZA PREVENTIVA AUTORIZZAZIONE SCRITTA DELLA TEP RENEWABLES (CAVARZERE 4) S.R.L.				Scala: VARIE	