

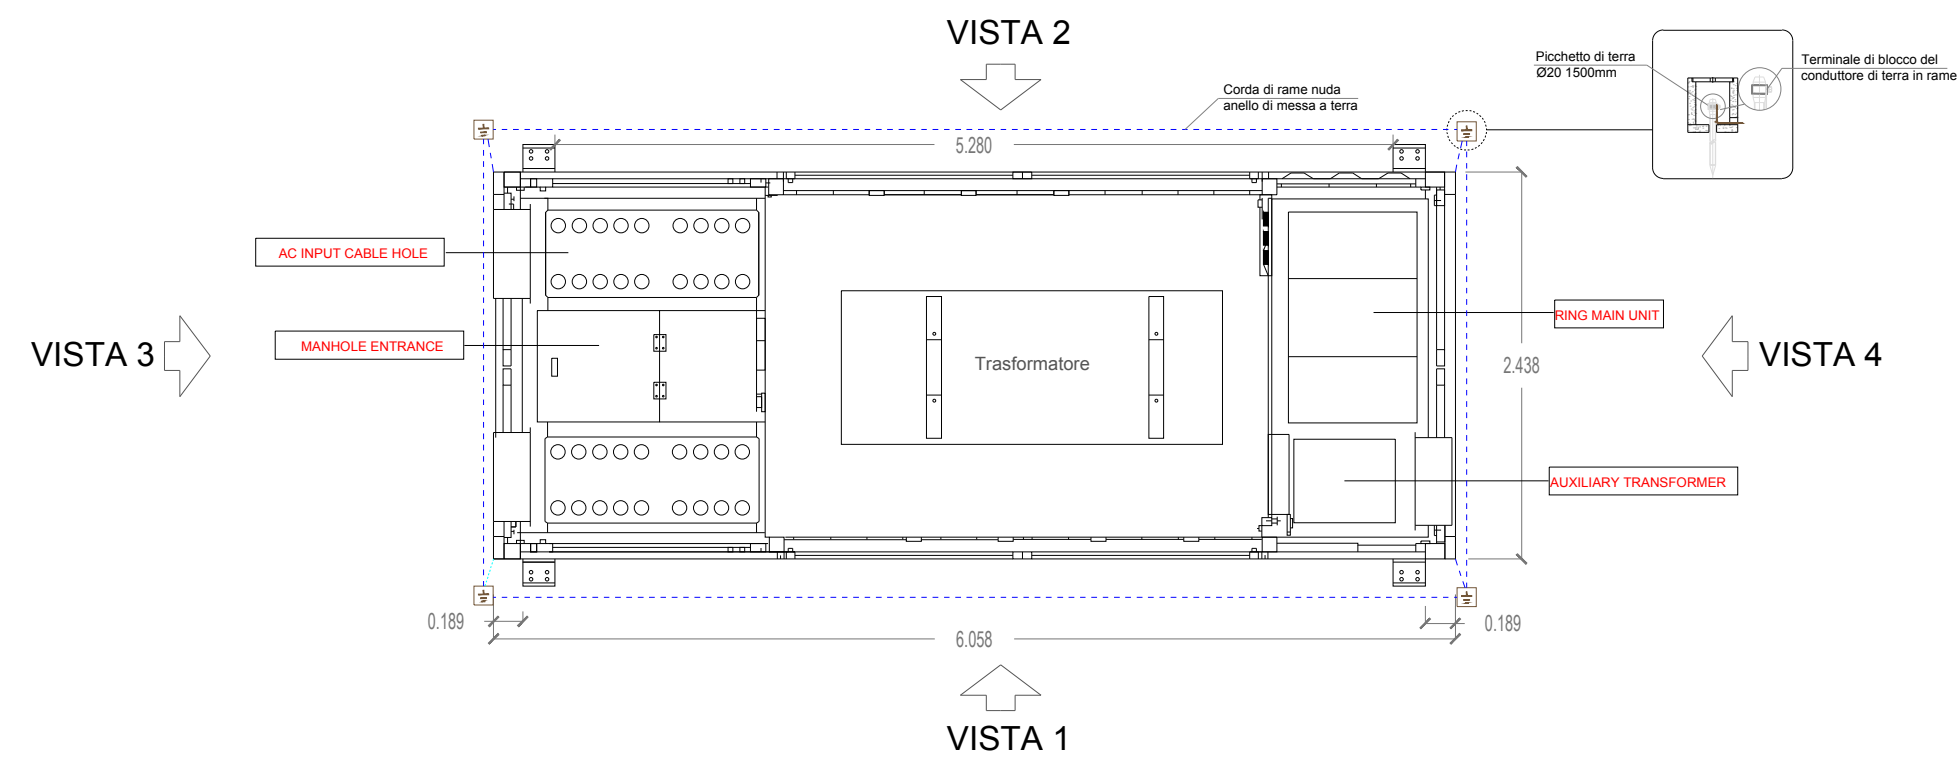
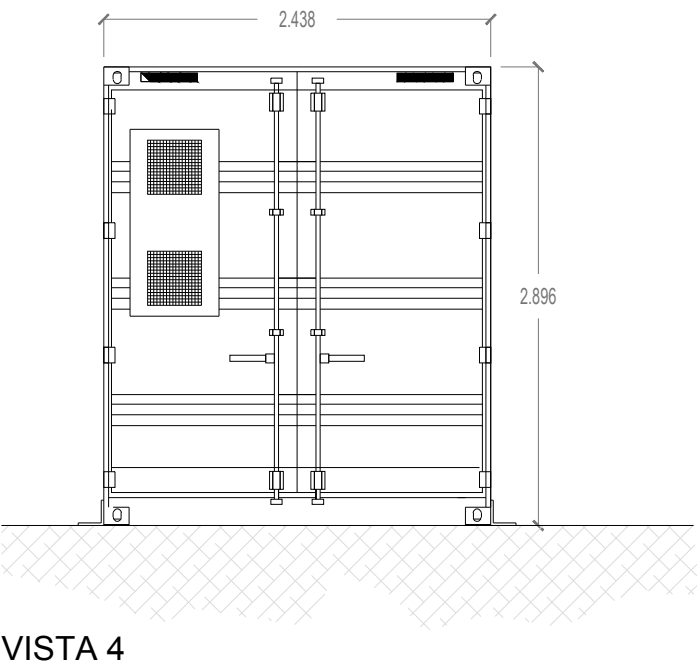
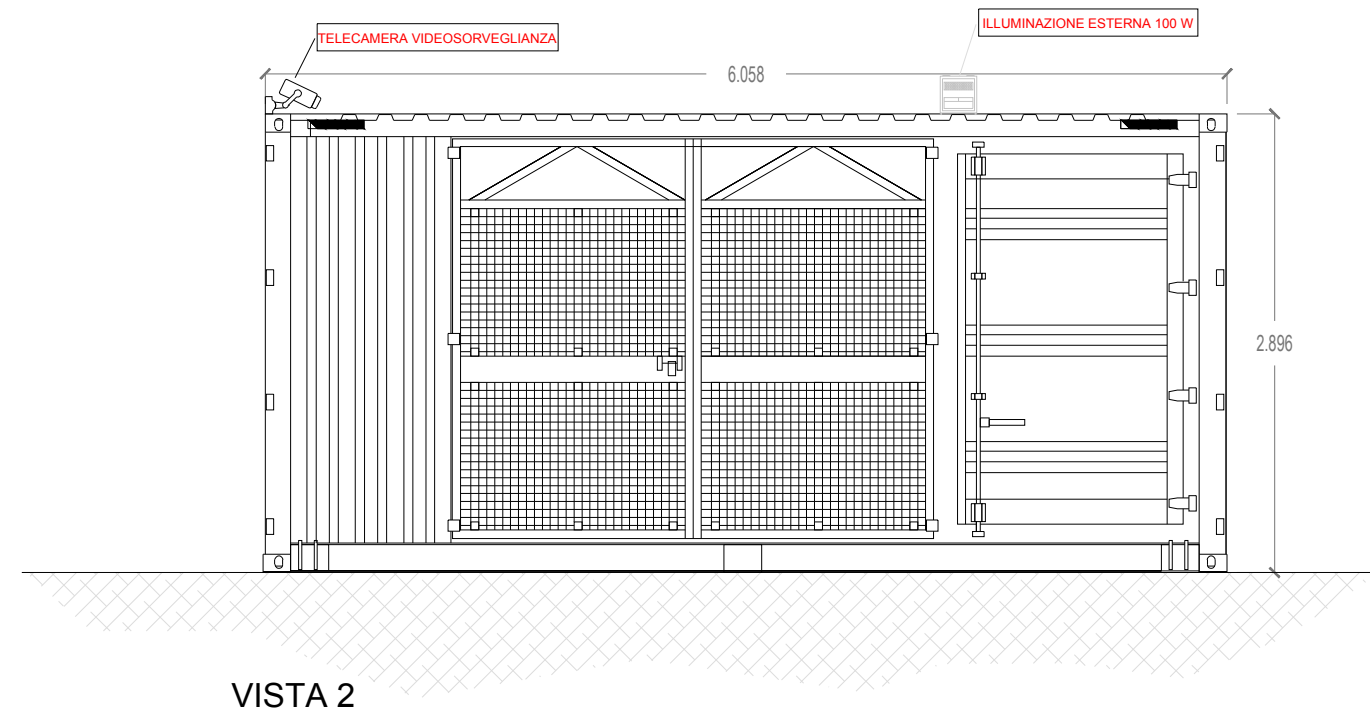


PLANIMETRIA

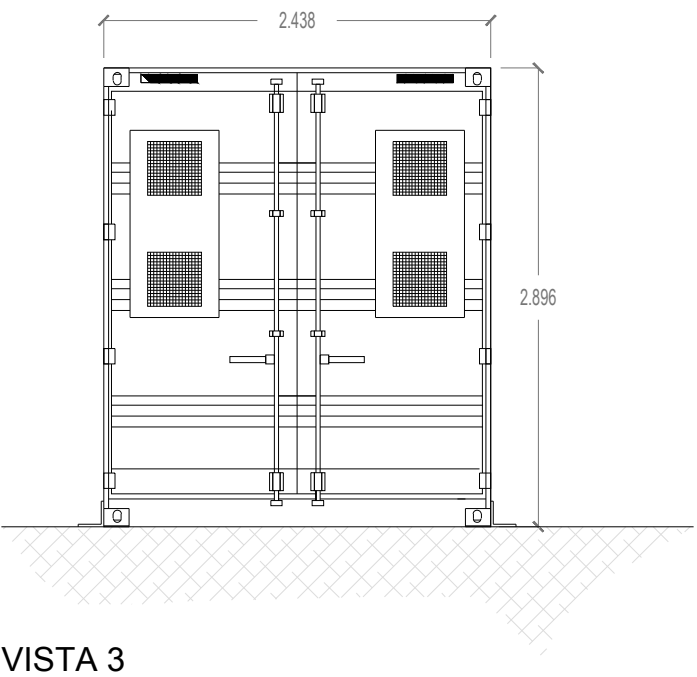

PROSPETTI

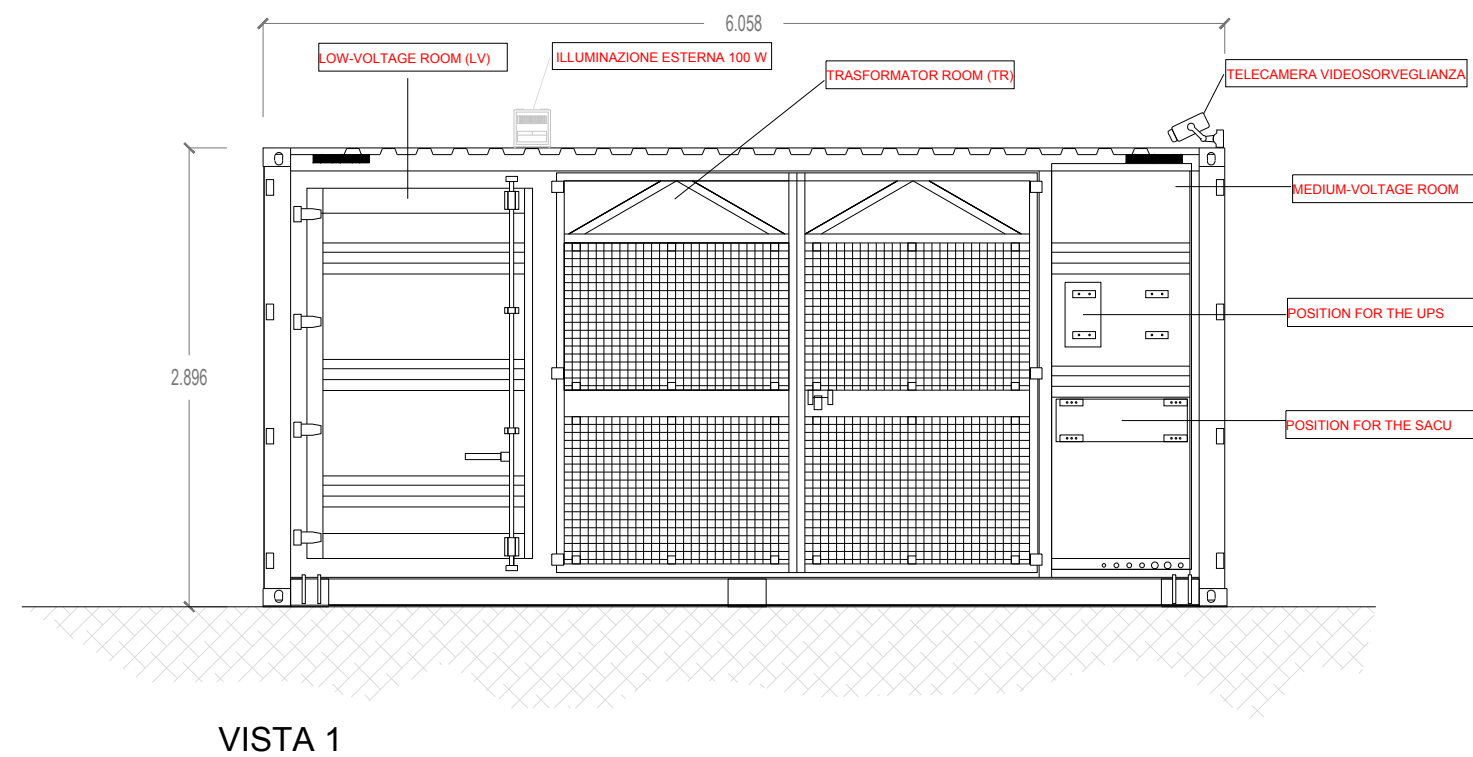

0	Prima Emissione	IF	GG	F. Rapicavoli	18/12/2023
Rev.	Descrizione	Redatto	Verificato	Approvato	Data

Proponente:	TEP RENEWABLES (CAVARZERE 4) SRL Piazzale Giulio Douhet, 25 – 00143 – Roma (RM) P.IVA e C.F. 17374271009 – REA RM – 1714161		
Progetto:	IMPIANTO AGRIVOLTAICO POTENZA DI GENERAZIONE (DC) 58.905 MWp POTENZA NOMINALE IN IMMISSIONE (AC) 56.1 MW Comune di Cavarzere (VE) - Comune di Adria (RO)		
	PROGETTO DEFINITIVO (Art. 23 del D. Lgs 152/2006 e ss. mm. ii Art. 12 del D. Lgs. 387/03 e ss. mm. ii.)		
Progettisti:	ING. GIULIA GIOMBINI - Iscritta all' Ordine degli Ingegneri della Provincia di Viterbo al n. 1009 sez. A		
Tavola:	CABINE DI CAMPO (POWER STATION)		Tav. n°: PI-T10
Rif:	23-00178-IT-CVZ_PI-T10_0		Foglio: 1/1 Scala: /
E' VIETATA LA RIPRODUZIONE DI QUESTO DOCUMENTO SENZA PREVENTIVA AUTORIZZAZIONE SCRITTA DELLA TEP RENEWABLES (CAVARZERE 4) S.R.L.			