

# LEGENDA

 Recinzione

 Elettrodotto MT

## Rischio P.R.G.A

 R1

 R2

 R3

 R4

0	Prima Emissione	CDM	GG	F. Rapicavoli	18/12/2023
Rev.	Descrizione	Redatto	Verificato	Approvato	Data

Proponente:  TEP RENEWABLES (CAVARZERE 4) SRL  
Piazzale Giulio Douhet, 25 – 00143 – Roma (RM)  
P.IVA e C.F. 17374271009 – REA RM – 1714161

Progetto: IMPIANTO AGRIVOLTAICO  
POTENZA DI GENERAZIONE (DC) 58.905 MWp  
POTENZA NOMINALE IN IMMISSIONE (AC) 56.1 MW  
Comune di Cavarzere (VE) - Comune di Adria (RO)


PROGETTO DEFINITIVO  
(Art. 23 del D. Lgs 152/2006 e ss. mm. ii.  
Art. 12 del D. Lgs. 387/03 e ss. mm. ii.)

Progettisti: ING. GIULIA GIOMBINI - Iscritta all' Ordine degli Ingegneri della Provincia di Viterbo al n. 1009 sez. A

Tavola: INQUADRAMENTO P.R.G.A. Tav. n°:  
**SA-T29**

Rif: 23-00178-IT-CVZ\_SA-T29\_0 Foglio: 1/2  
Scala: 1:25.000

E' VIETATA LA RIPRODUZIONE DI QUESTO DOCUMENTO SENZA PREVENTIVA AUTORIZZAZIONE SCRITTA DELLA TEP RENEWABLES (CAVARZERE 4) S.R.L.

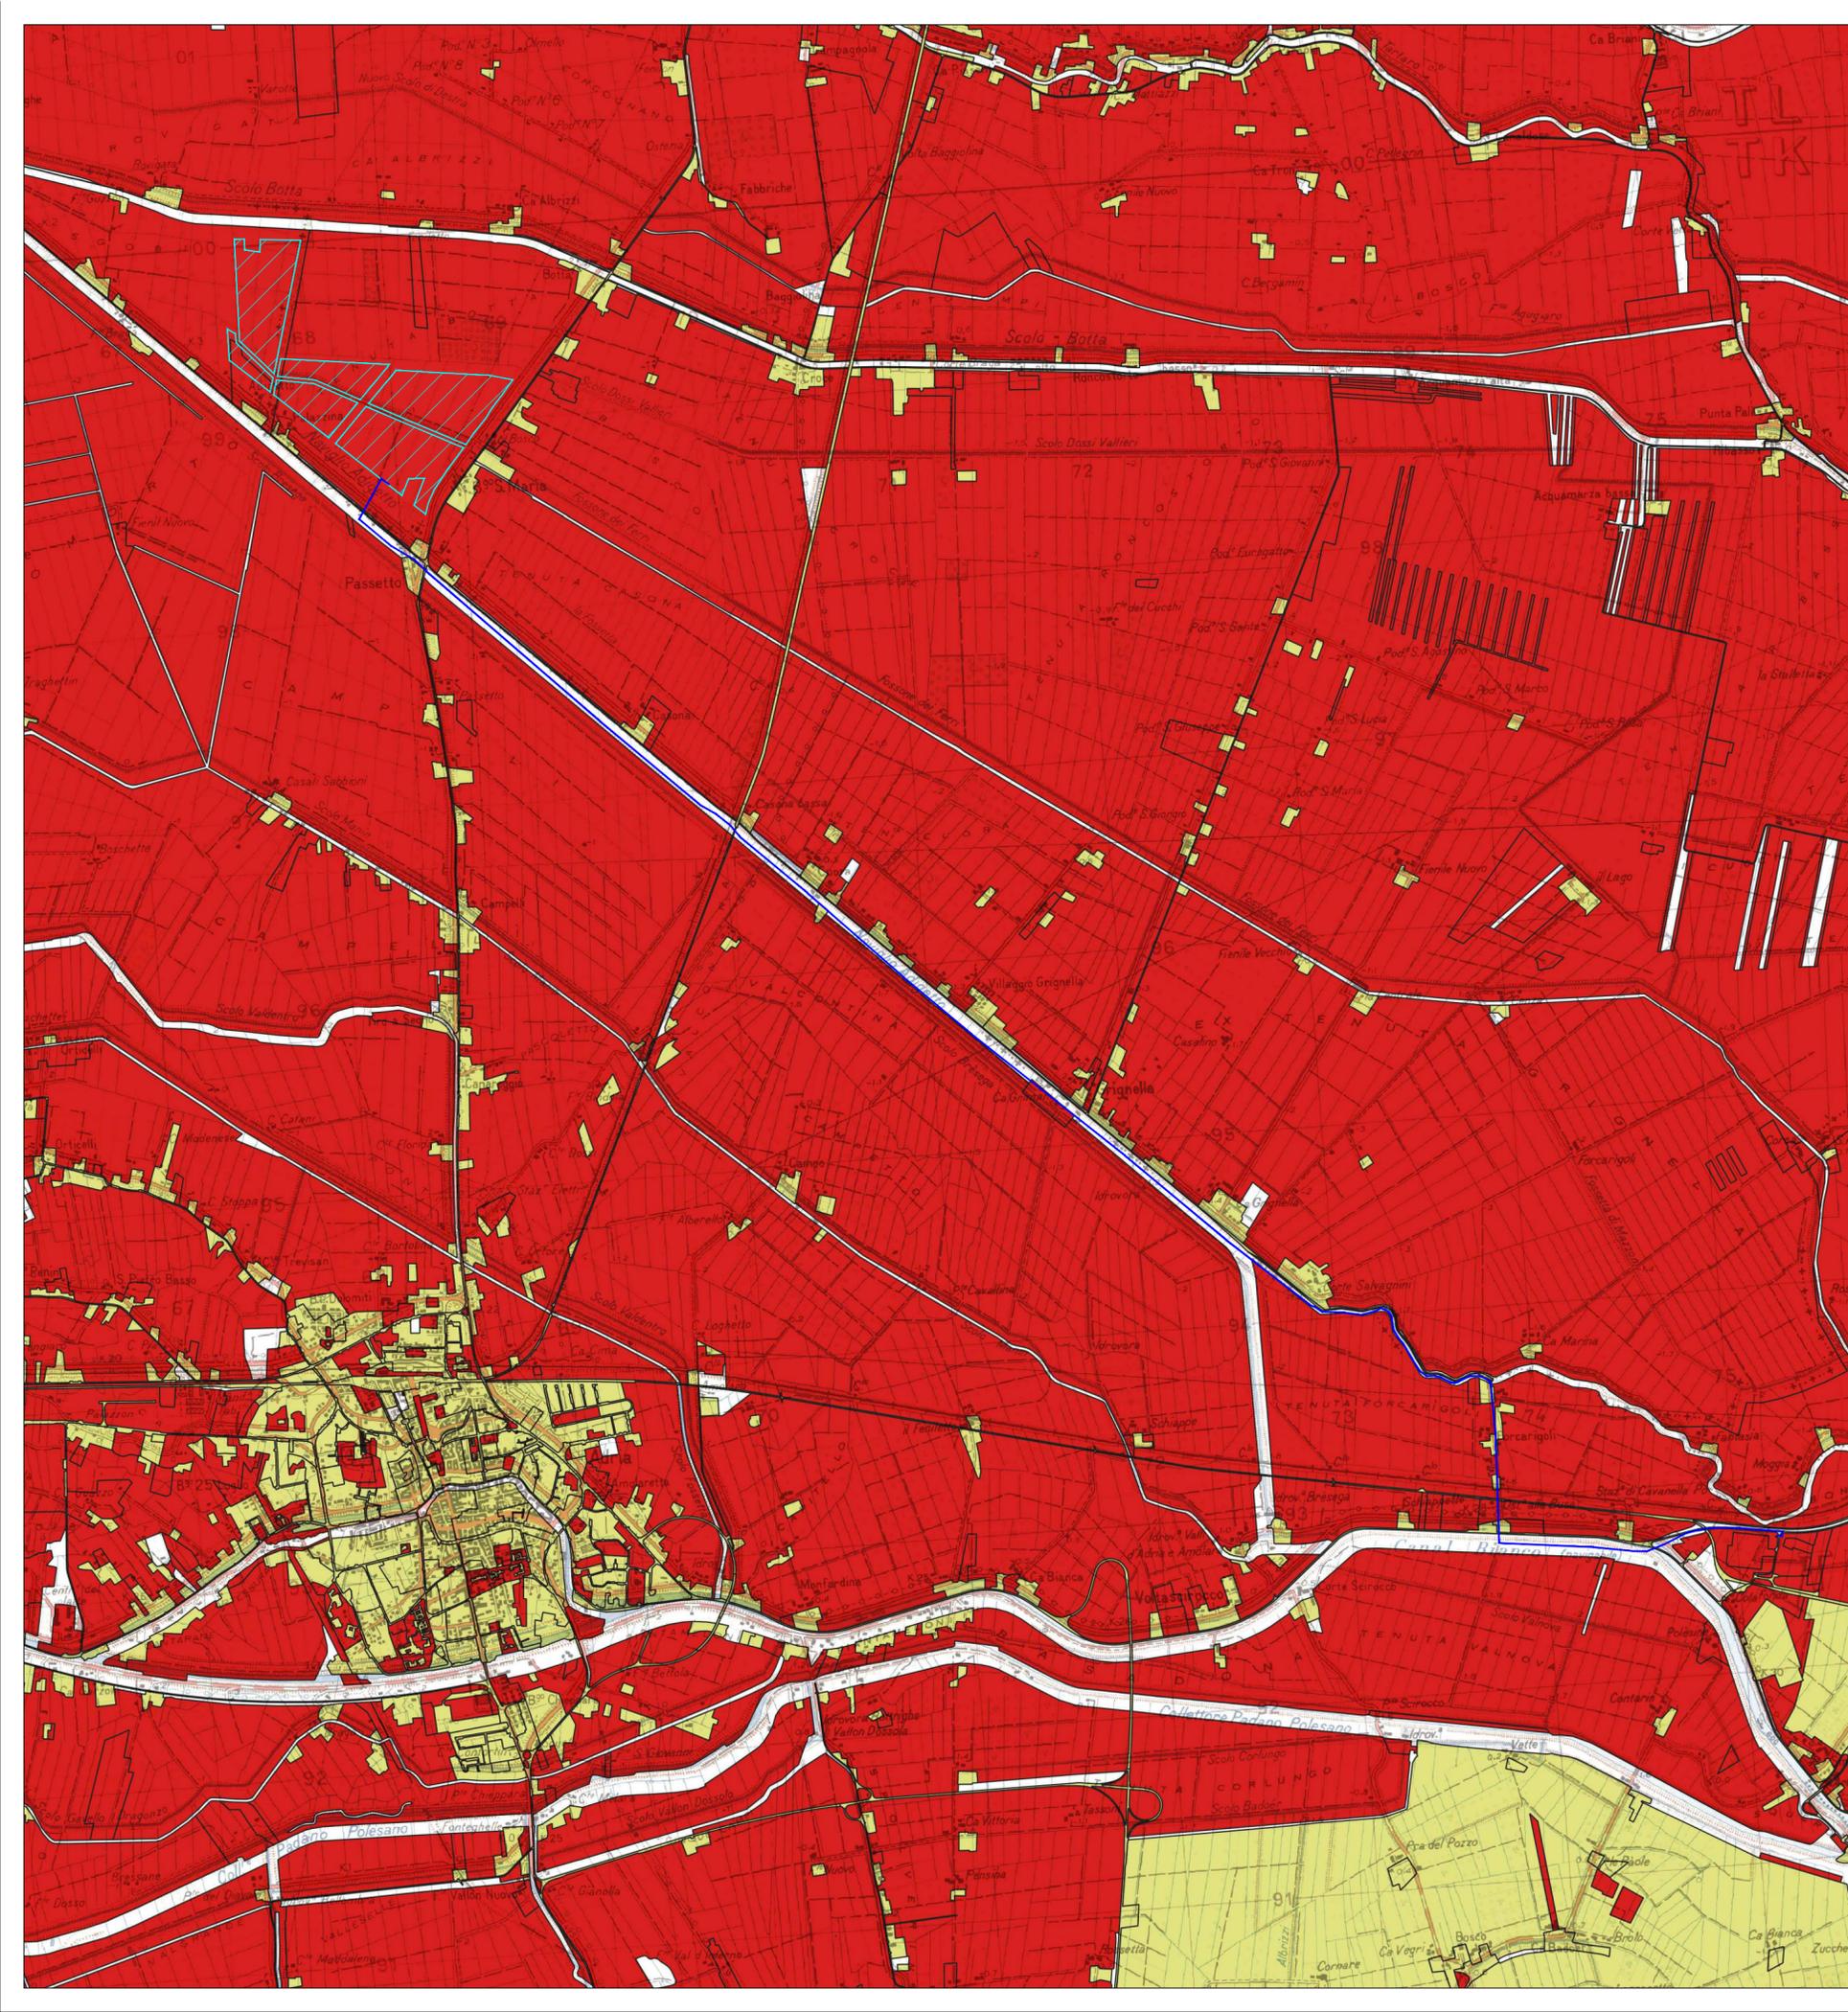

# LEGENDA

 Recinzione

 Elettrodotto MT

## Pericolosità P.R.G.A

 Reticolo di pianura - P1

 Reticolo di pianura - P3

0	Prima Emissione	CDM	GG	F. Rapicavoli	18/12/2023
Rev.	Descrizione	Redatto	Verificato	Approvato	Data
<p>Proponente:  TEP RENEWABLES (CAVARZERE 4) SRL Piazzale Giulio Douhet, 25 – 00143 – Roma (RM) P.IVA e C.F. 17374271009 – REA RM – 1714161</p>					
<p>Progetto: IMPIANTO AGRIVOLTAICO POTENZA DI GENERAZIONE (DC) 58.905 MWp POTENZA NOMINALE IN IMMISSIONE (AC) 56.1 MW Comune di Cavarzere (VE) - Comune di Adria (RO)</p>					
<p>PROGETTO DEFINITIVO (Art. 23 del D. Lgs 152/2006 e ss. mm. ii Art. 12 del D. Lgs. 387/03 e ss. mm. ii.)</p>					
<p>Progettisti: ING. GIULIA GIOMBINI - Iscritta all' Ordine degli Ingegneri della Provincia di Viterbo al n. 1009 sez. A</p>					
<p>Tavola: INQUADRAMENTO P.R.G.A.</p>				<p>Tav. n°: <b>SA-T29</b></p>	
<p>Rif: 23-00178-IT-CVZ_SA-T29_0</p>				<p>Foglio: 2/2 Scala: 1:25.000</p>	
<p>E' VIETATA LA RIPRODUZIONE DI QUESTO DOCUMENTO SENZA PREVENTIVA AUTORIZZAZIONE SCRITTA DELLA TEP RENEWABLES (CAVARZERE 4) S.R.L.</p>					

