




SCALA 1:50 - Unità espresse in millimetri

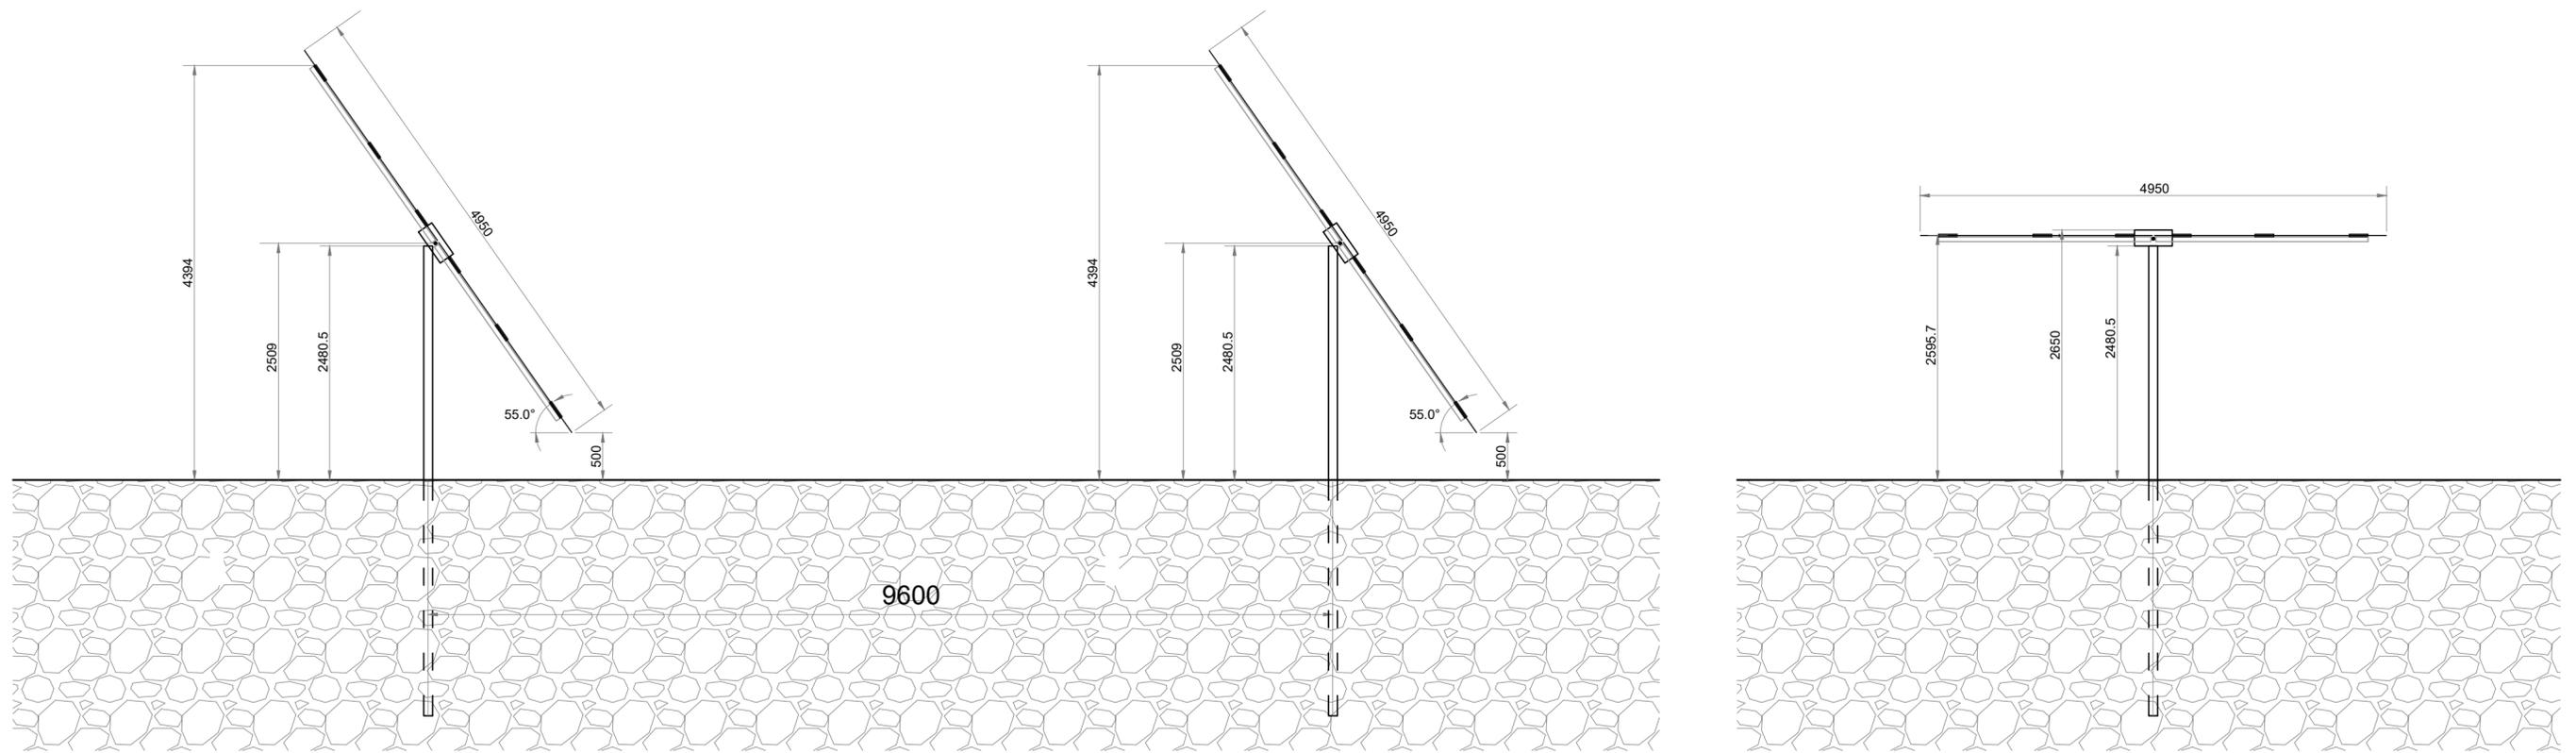

SCALA 1:125 - Unità espresse in millimetri

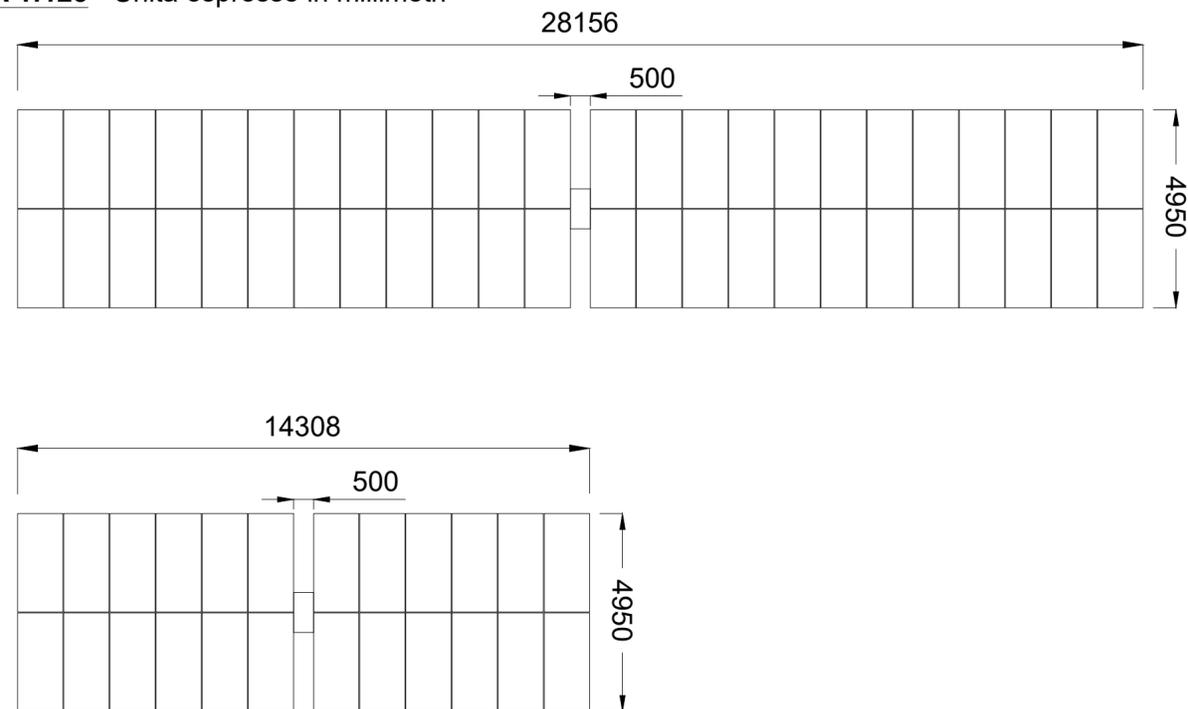

SCALA 1:30 - Unità espresse in millimetri

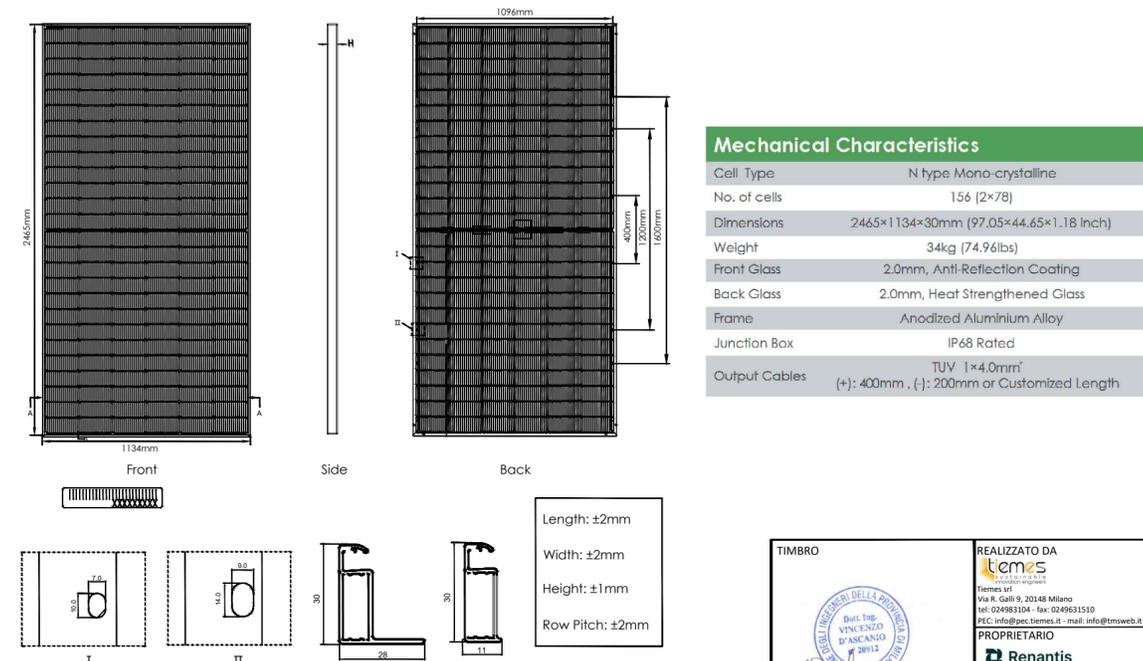

TIMBRO

REALIZZATO DA
tiemes
 Tiemes srl
 Via R. Galilei, 20148 Milano
 tel: 024983134 - fax: 0249831510
 PEC: info@pec.tiemes.it - mail: info@tiemes.it
PROPRIETARIO
Renantis
 Renantis Italia Srl
 c/o Copernico Milano Martesana
 Viale Monza, 259, 20128 Milano
 tel: 0224331

Note di revisione					PROGETTO			TITOLO TAVOLA														
					Impianto fotovoltaico con agricoltura integrata "La Cipollona"			Pianta e sezioni inseguitori solari														
					NOME FILE	FORMATO	SCALA															
					230927 PZZ - Opere CAD	A2	varie															
					NOTE																	
REV.	DATA	DESCRIZIONE	PREP	APPR	<table border="1"> <tr> <td>PROGRESSIVO</td> <td>PROGETTO</td> <td>PROCEDURA</td> <td>TIPO DOC.</td> <td>TAVOLA</td> <td>REVISIONE</td> </tr> <tr> <td>21042</td> <td>PZZ</td> <td>PDT</td> <td>1000</td> <td></td> <td></td> </tr> </table>						PROGRESSIVO	PROGETTO	PROCEDURA	TIPO DOC.	TAVOLA	REVISIONE	21042	PZZ	PDT	1000		
PROGRESSIVO	PROGETTO	PROCEDURA	TIPO DOC.	TAVOLA	REVISIONE																	
21042	PZZ	PDT	1000																			