



SEZIONE TIPICA PIASTRA DI FONDAZIONE

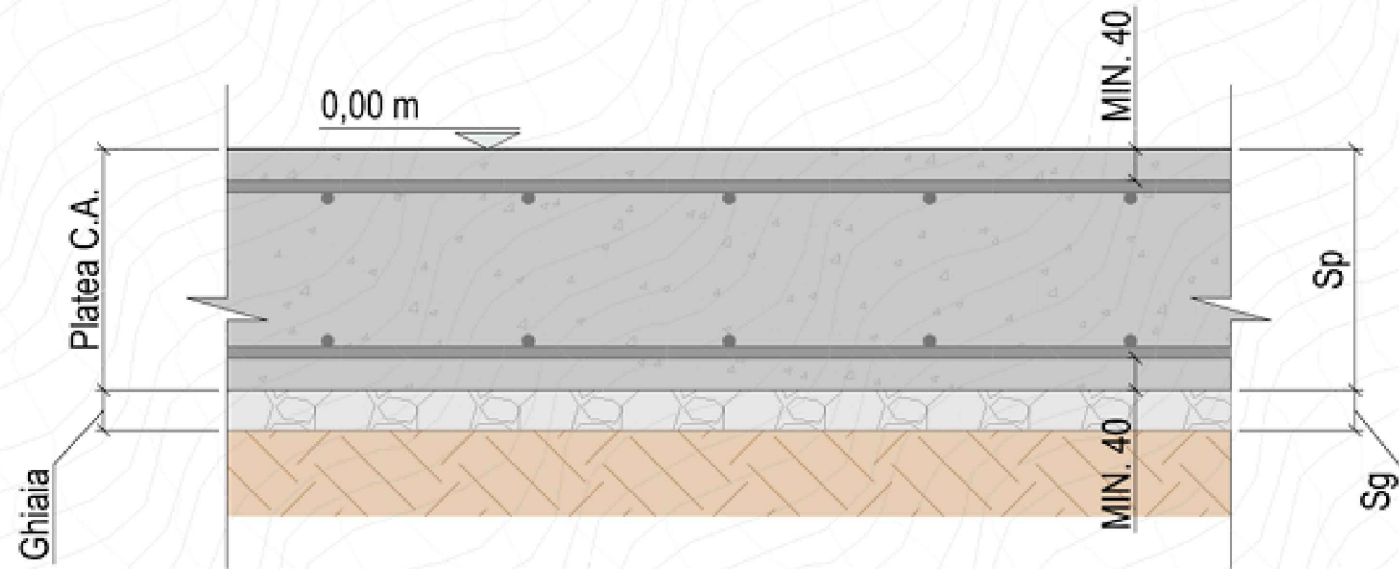

PIANTA PIASTRA DI FONDAZIONE CON FORO PER VASCA RACCOLTA OLII
Scala 1:100

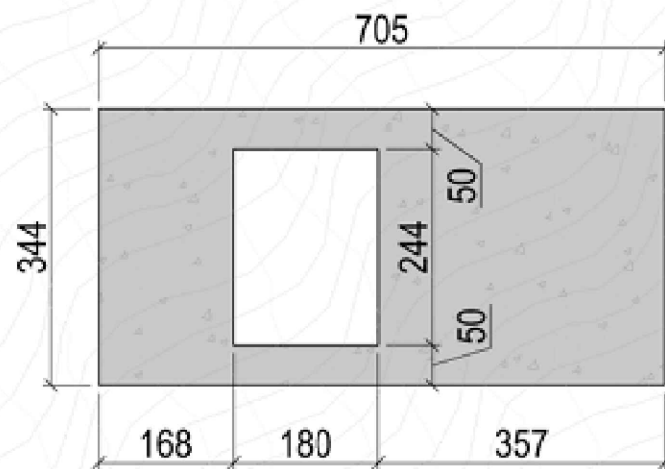

LOCALIZZAZIONE SONDAGGIO GEOTECNICO



SONDAGGIO UTILIZZATO PER I CALCOLI:
P1, P3, P4, P5, P6, P7, P8, P9, P10, P11, P12

RIEPILOGO DIMENSIONI

DIMENSIONI IN PIANTA: 3.44x7.05 m
SPESSORE PLATEA (Sp): 300 mm
SPESSORE GHIAIA (Sg): 50 mm
METRI CUBI SCAVO: ±10 mc

RIEPILOGO MATERIALI

CALCESTRUZZO: C28/35
FERRI D'ARMATURA: B450C, Ø8 mm passo 100 mm
GHIAIA: dimensione massima aggregato 25 mm, compattata dopo la posa

TIMBRO REALIZZATO DA Tiemes srl Via R. Galli, 9 - 20148 Milano (MI) Tel: 024983104 - Fax: 0249631510 PEC: info@pec.tiemes.it - mail: info@tmsweb.it PROPRIETARIO Renantis Italia srl c/o Copernico Milano Martesana Viale Monza, 259 20126 Milano (MI) www.renantis.com - tel: 02 24331 Sede legale: Corso Italia, 3 20122 Milano (MI)	Note di revisione <table border="1"> <tr> <td>00</td> <td>29/09/23</td> <td>Prima emissione</td> <td>GB</td> <td>VDA</td> </tr> <tr> <th>REV.</th> <th>DATA</th> <th>DESCRIZIONE</th> <th>PREP</th> <th>APPR</th> </tr> </table>					00	29/09/23	Prima emissione	GB	VDA	REV.	DATA	DESCRIZIONE	PREP	APPR	PROGETTO Impianto fotovoltaico con agricoltura integrata "La Cipollona" NOME FILE: 2318_STRU_03_EL02_Power Station FORMATO: A3 SCALA: 1:10 NOTE:			TITOLO TAVOLA Tipologico fondazioni Power Station CODICE <table border="1"> <tr> <th>PROGRESSIVO</th> <th>PROGETTO</th> <th>PROCEDURA</th> <th>TIPO DOC</th> <th>TAVOLA</th> <th>REVISIONE</th> </tr> <tr> <td>21042</td> <td>PZZP</td> <td>DT</td> <td>13</td> <td>00</td> <td></td> </tr> </table>				PROGRESSIVO	PROGETTO	PROCEDURA	TIPO DOC	TAVOLA	REVISIONE	21042	PZZP	DT	13	00	
	00	29/09/23	Prima emissione	GB	VDA																													
REV.	DATA	DESCRIZIONE	PREP	APPR																														
PROGRESSIVO	PROGETTO	PROCEDURA	TIPO DOC	TAVOLA	REVISIONE																													
21042	PZZP	DT	13	00																														
Le informazioni contenute in questo documento appartengono al Proprietario. Il documento deve essere utilizzato esclusivamente dal destinatario in relazione alle finalità per le quali è stato ricevuto. È vietata qualsiasi forma di riproduzione o di divulgazione senza l'esplicito consenso del Proprietario.																																		