


LEGENDA

- Distanza di protezione - art.2.3 del Titolo II Regola Tecnica
- Distanza interna - art.2.1 del Titolo II Regola Tecnica
- Distanza esterna - art.2.2 del Titolo II Regola Tecnica
- X Numero sottocampo impianto agrivoltaico

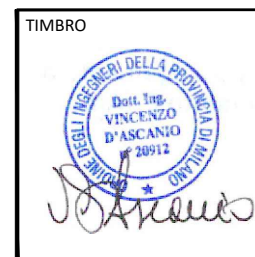

REALIZZATO DA
tiemes srl
 Via R. Galli 9, 20148 Milano
 tel: 024983104 - fax: 0249631510
 PEC: info@pec.tiemes.it - mail: info@tmsweb.it



PROPRIETARIO
Renantis
 Renantis Italia srl
 c/o Copernico Milano Martesana
 Viale Monza, 259 20126 Milano (MI)
 www.renantis.com - tel: 02 24331
 Sede legale: Corso Italia, 3 20122 Milano (MI)

Note di revisione				
REV.	DATA	DESCRIZIONE	PREP	APPR
00	29/09/23	Prima emissione	AR	VDA

PROGETTO Impianto fotovoltaico con agricoltura integrata "La Cipollona"		
NOME FILE	FORMATO	SCALA
230923 PZZ Layout di impianto 9,6 m.dwg	A3	Varie
NOTE		

TITOLO TAVOLA				
Planimetria e sezioni Power Station con dotazioni antincendio				
CODICE				
PROGRESSIVO	PROGETTO	PROCEDURA	TIPO DOC	TAVOLA
21042	PZZ	ZP	DT	1900

Le informazioni contenute in questo documento appartengono al Proprietario. Il documento deve essere utilizzato esclusivamente dal destinatario in relazione alle finalità per le quali è stato ricevuto. E' vietata qualsiasi forma di riproduzione o di divulgazione senza l'esplicito consenso del Proprietario

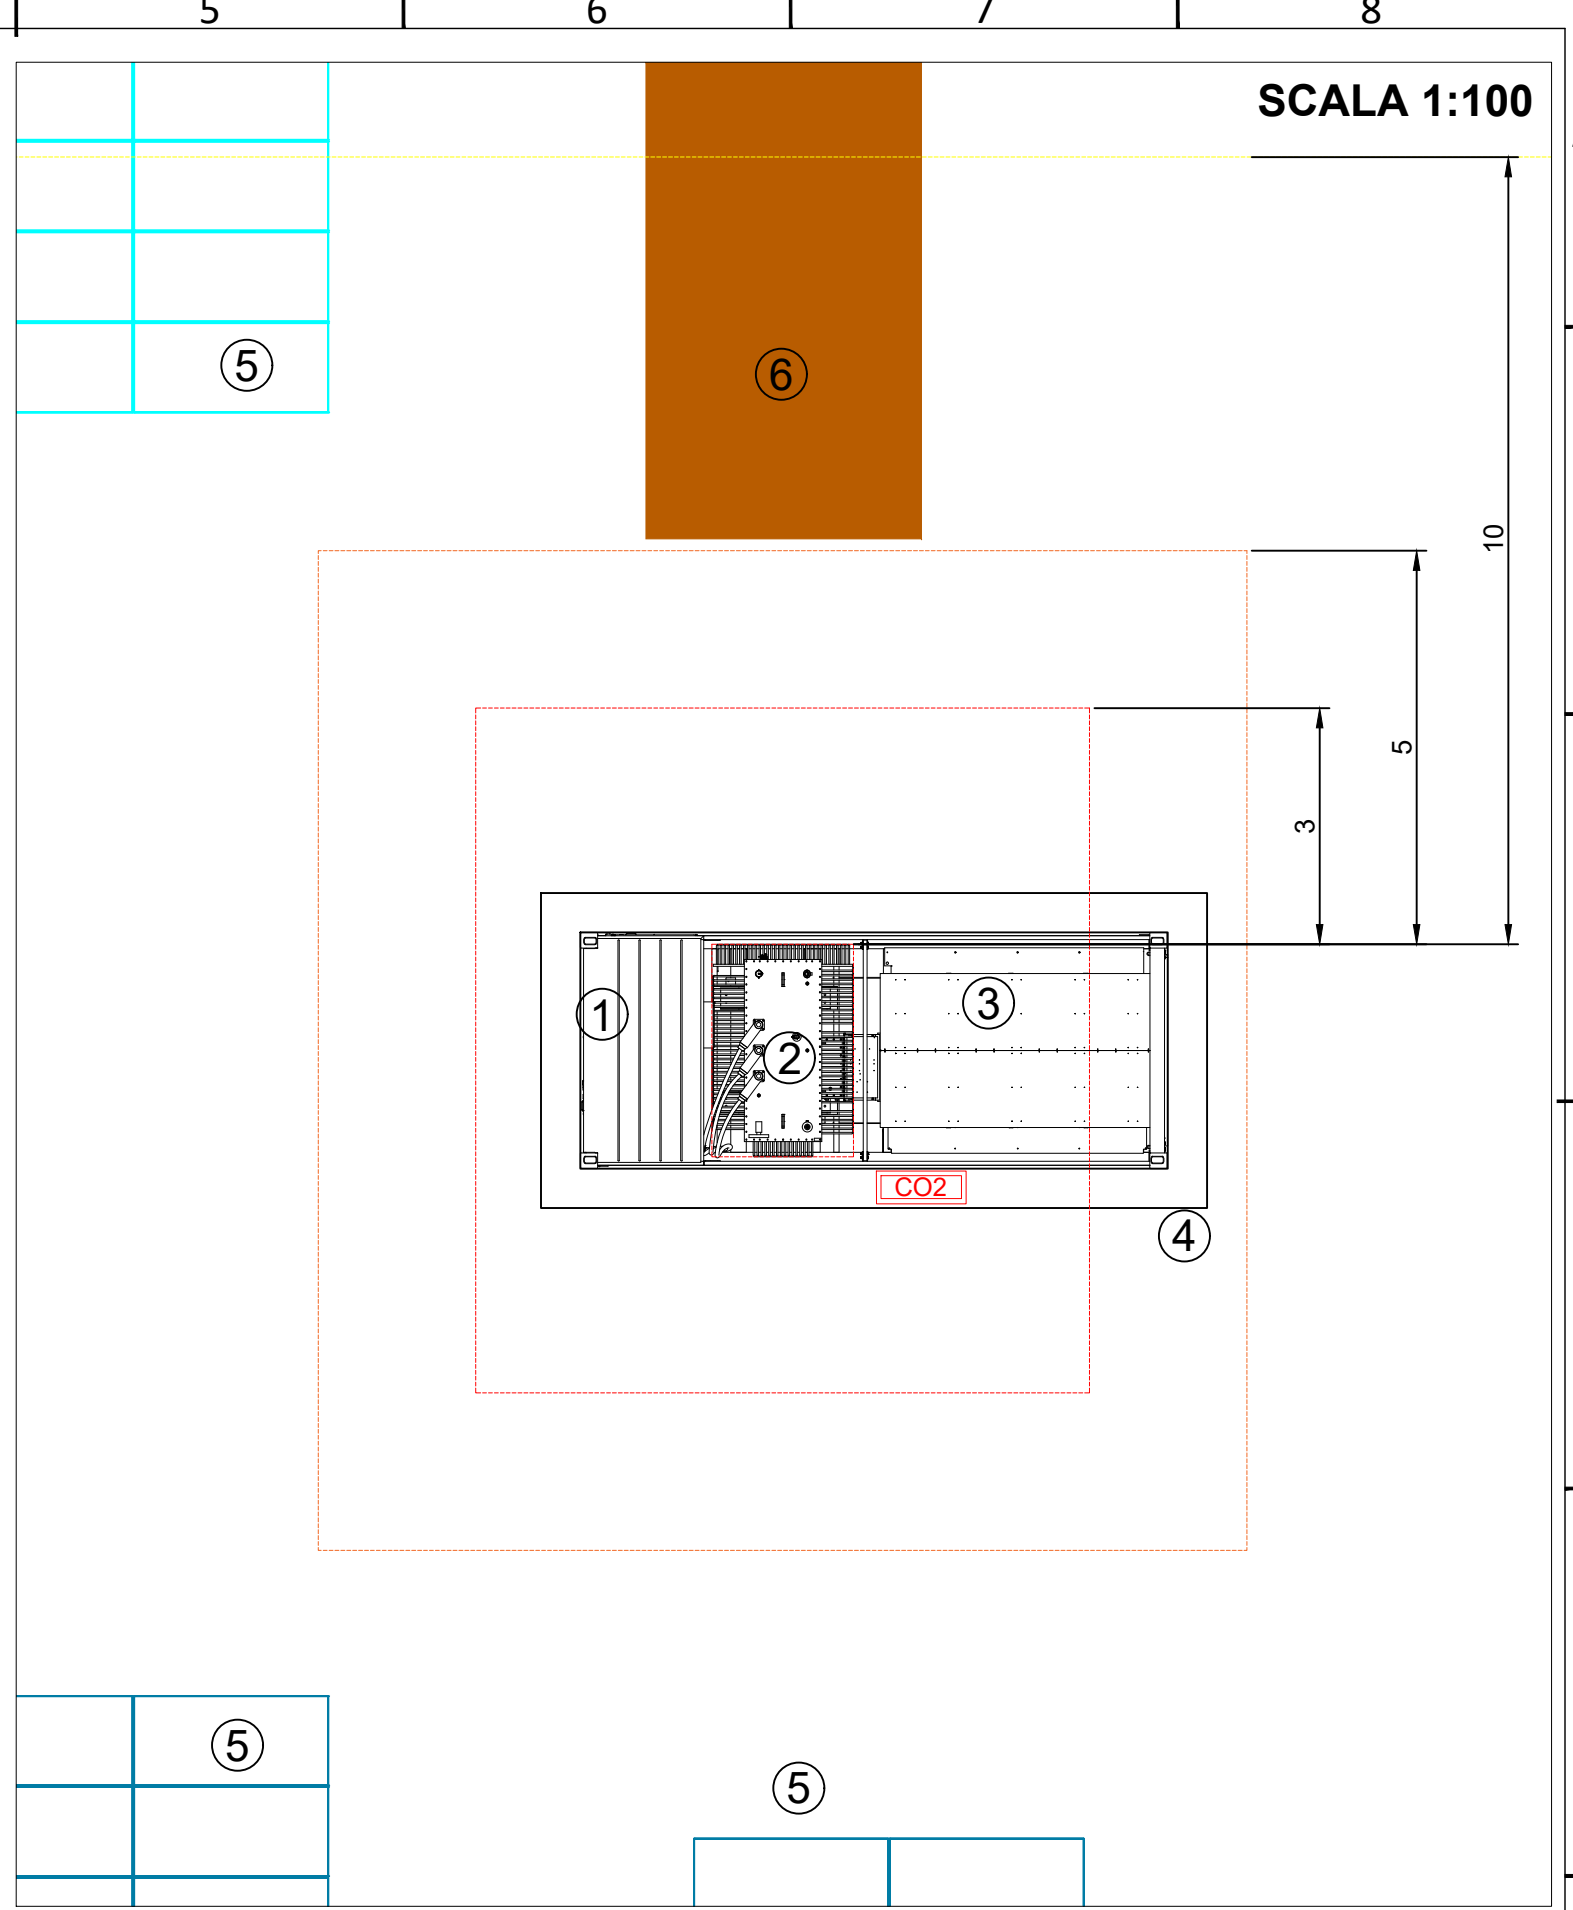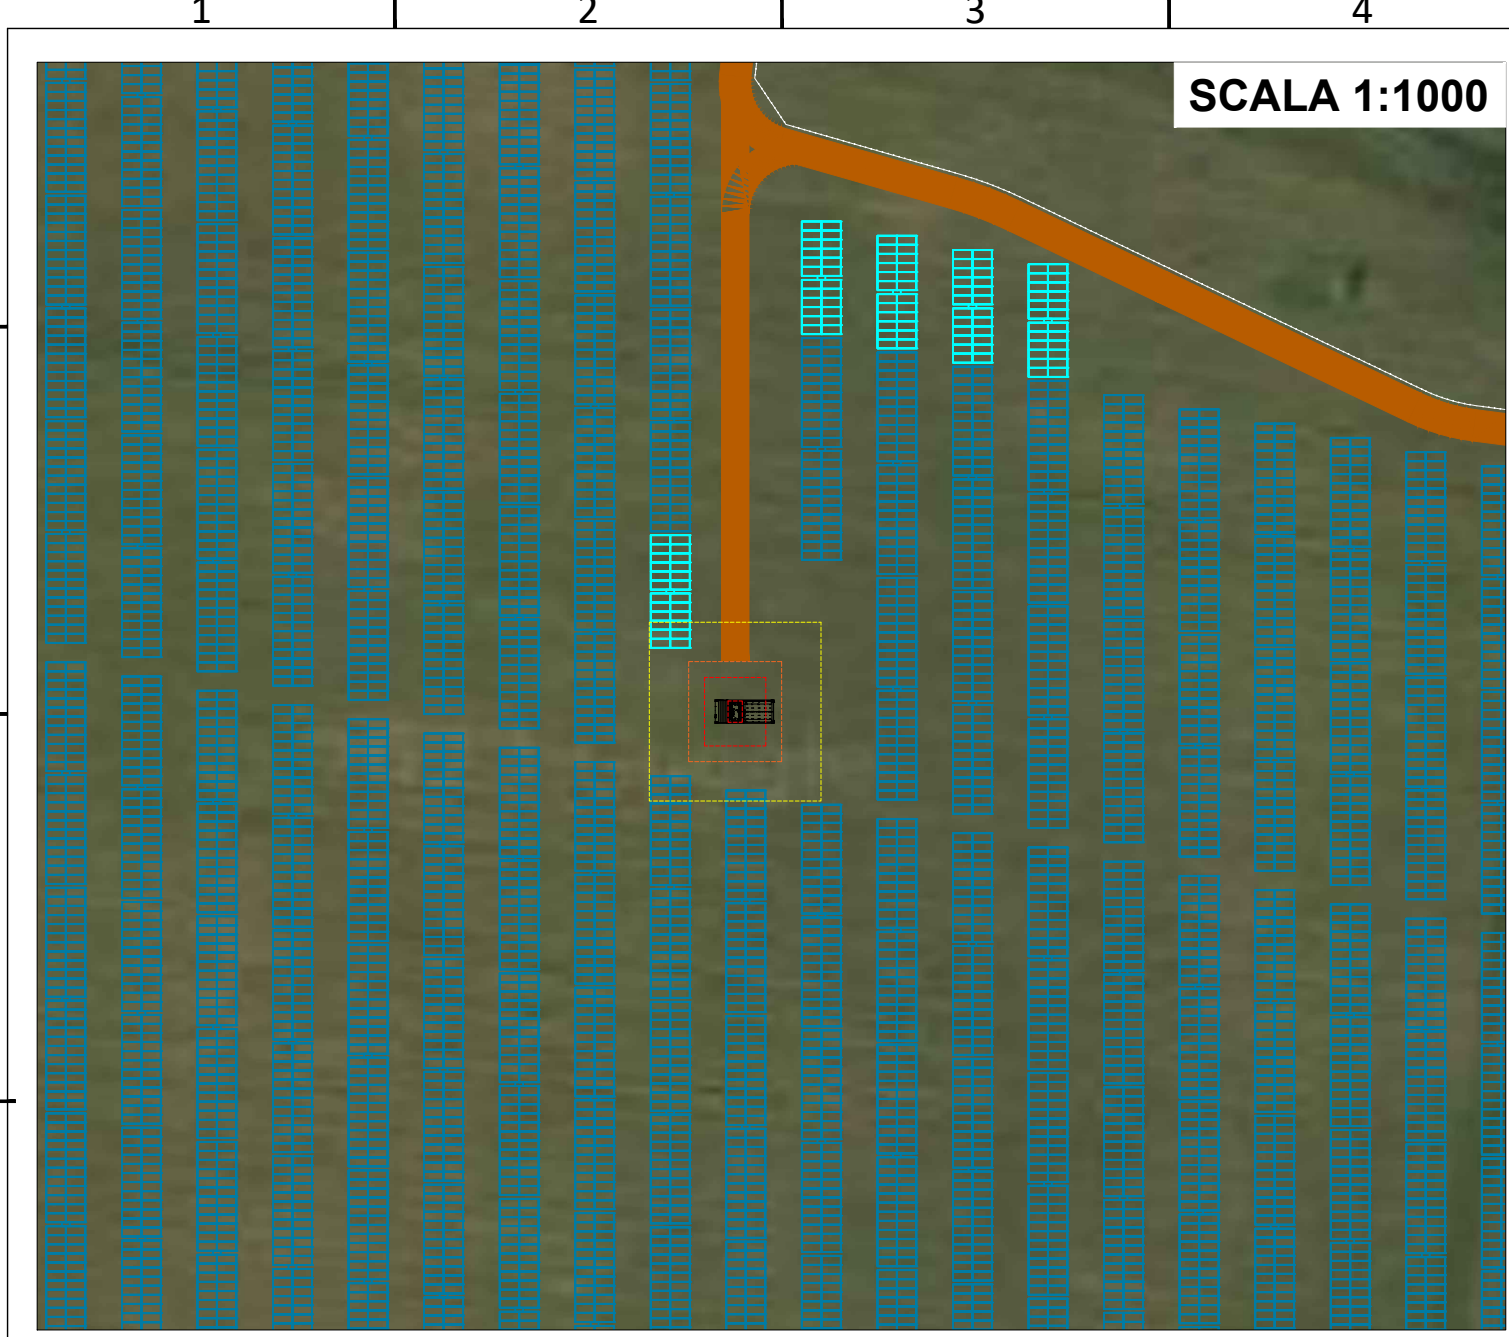

LEGENDA

- Distanza di protezione - art.2.3 del Titolo II Regola Tecnica
- Distanza interna - art.2.1 del Titolo II Regola Tecnica
- Distanza esterna - art.2.2 del Titolo II Regola Tecnica
- ① Quadri BT/AT
- ② Trasformatore 0,66/36 kV 4,4 MVA
- ③ Inverter trifase 4400 MVA
- ④ Perimetro fondamenta Power Station
- ⑤ Inseguitore solare monoassiale
- ⑥ Viabilità interna impianto agrivoltaico
- Estintore carrellato 54 kg

TIMBRO 	REALIZZATO DA tiemes srl Via R. Galli 9, 20148 Milano tel: 024983104 - fax: 0249631510 PEC: info@pec.tiemes.it - mail: info@tmsweb.it	Note di revisione					PROGETTO Impianto fotovoltaico con agricoltura integrata "La Cipollona"			TITOLO TAVOLA Planimetria e sezioni Power Station con dotazioni antincendio				
		00	29/09/23	Prima emissione	AR	VDA		NOME FILE	FORMATO	SCALA	CODICE PROGRESSIVO PROGETTO PROCEDURA TIPO DOC TAVOLA REVISIONE			
REV.	DATA	DESCRIZIONE	PREP	APPR		230923 PZZ Layout di impianto 9,6 m.dwg A3 Varie			21042PZZPDT1900					
Le informazioni contenute in questo documento appartengono al Proprietario. Il documento deve essere utilizzato esclusivamente dal destinatario in relazione alle finalità per le quali è stato ricevuto. È vietata qualsiasi forma di riproduzione o di divulgazione senza l'esplicito consenso del Proprietario.														