



MAPPA DEI PUNTI DI RIPRESA FOTOGRAFICA SU C.T.R.

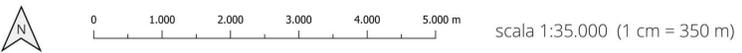

datum WGS84 | proiezione UTM | zona 32N | EPSG 32632

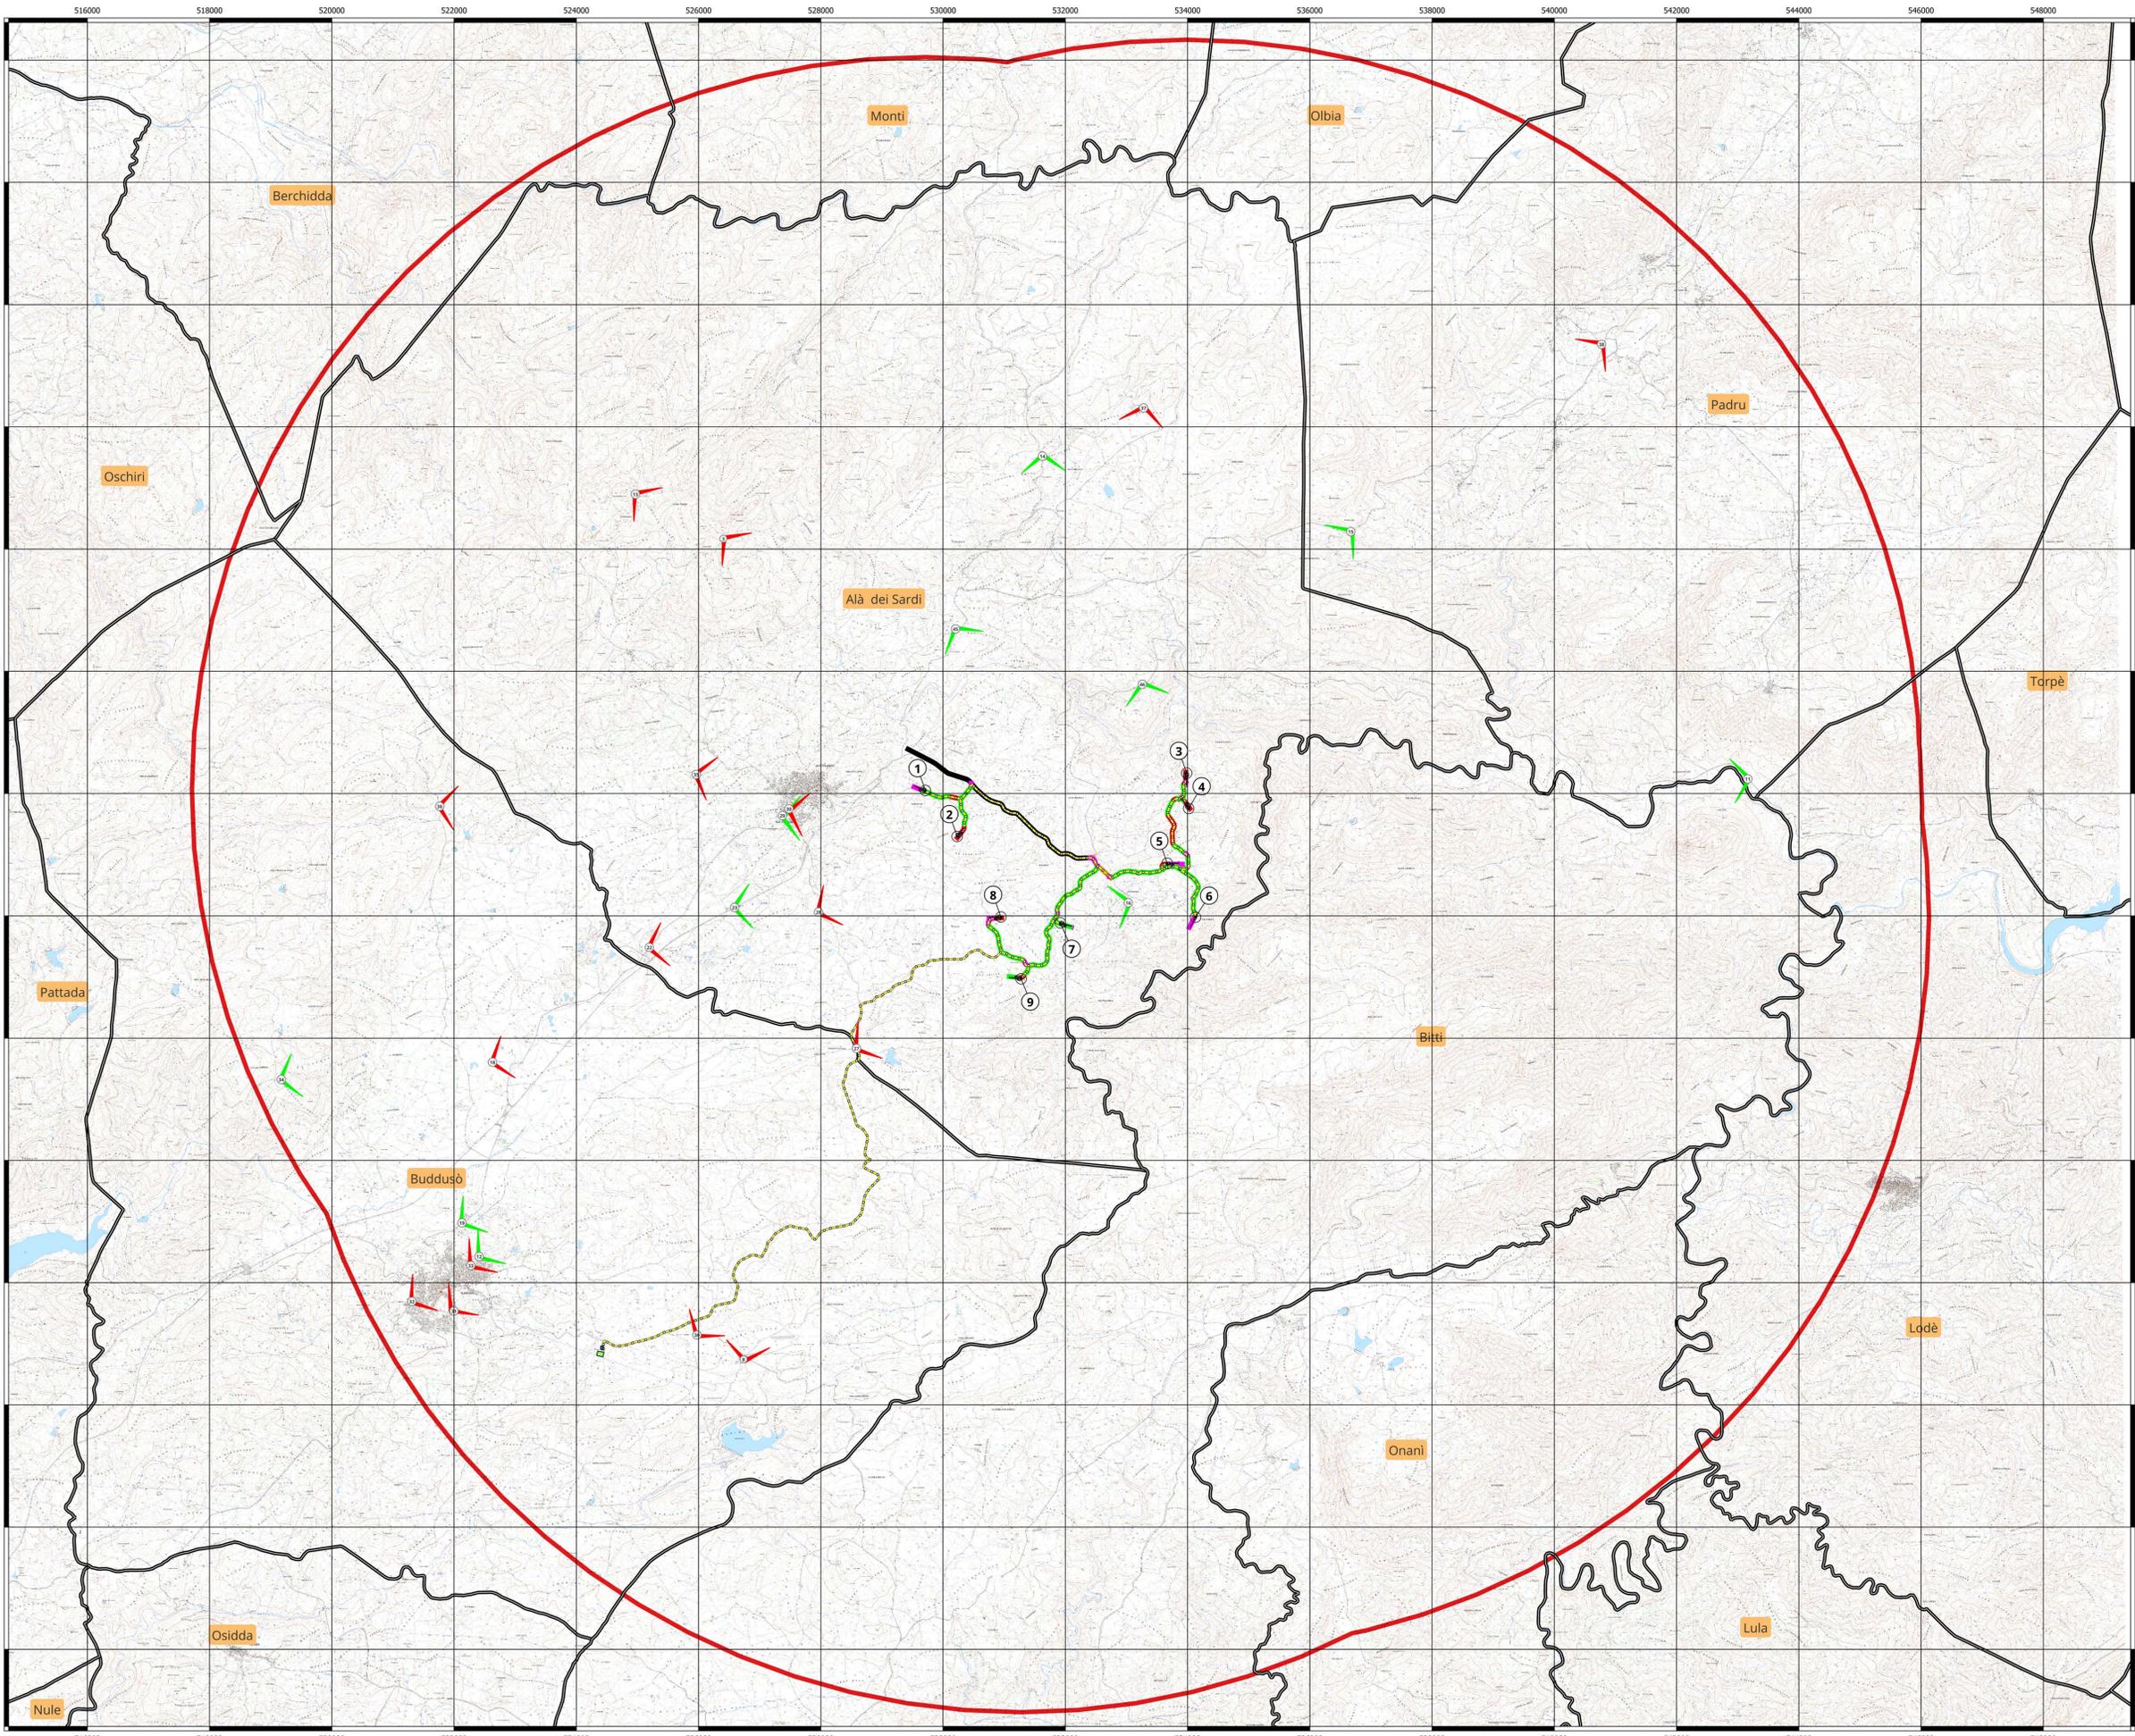

### LEGENDA

**Parco eolico "Buddusò Sud II"**

- Aerogeneratori
- Cavidotto
- Cabina elettrica Terna
- Cabina di consegna
- Viabilità
- Esistente asfaltata interessata dal passaggio dei mezzi d'opera
- Esistente asfaltata interessata dal passaggio dei mezzi d'opera, da adeguare e mantenere al termine dei lavori
- Esistente sterrata interessata dal passaggio dei mezzi d'opera, da adeguare e mantenere al termine dei lavori
- Nuova o Esistente da adeguare interessata dal passaggio dei mezzi d'opera, da smantellare al termine dei lavori
- Nuova interessata dal passaggio dei mezzi d'opera, da mantenere al termine dei lavori

**Unità territoriale di analisi (raggio)**

- 12 km

**Punti di ripresa fotografica**

- Non integrati da fotosimulazione
- Integrati da fotosimulazione

**Limiti amministrativi comunali**

Comune di Buddusò

Comune di Alà dei Sardi

Regione Sardegna

**PROGETTO PER LA REALIZZAZIONE DEL PARCO EOLICO "BUDDUSÒ SUD II" NEL TERRITORIO DEI COMUNI DI BUDDUSÒ E ALÀ DEI SARDI (SS)**

**STUDIO DI IMPATTO AMBIENTALE**

**AEI WIND PROJECT XIII S.R.L.**  
Via Savola n. 78  
00198 - Roma  
PEC: aeiwindprojectxiii@legalmail.it

**AEI WIND PROJECT XIII S.R.L.**  
Via Savola n. 78  
00198 - Roma  
PEC: aeiwindprojectxiii@legalmail.it

PROPRONENTE

**MAPPA DEI PUNTI DI RIPRESA FOTOGRAFICA SU C.T.R.**

**SPSA STUDIO ROSSO**  
INGEGNERI ASSOCIATI  
Via Rosolino Pilo n. 11 - 09143 - TORINO  
Tel. +39 011 43 17 242  
studio@studiorosso.it

dot. ing. Roberto SESENNA  
Ordine degli Ingegneri Provinciali di Torino  
Cod. Fis. 02487810120

dot. forestale Piero ANGIO RUBIU  
Ordine degli Agronomi Provinciali di Cagliari  
Cod. Fis. 02487810120

TITOLI E FIRME

CONSERVATORE

Studio Gioed  
Via S. Margherita n. 179 - 09121 - CAGLIARI

CONSERVATORE  
Studio Gioed  
Via S. Margherita n. 179 - 09121 - CAGLIARI

DESCRIZIONE	EMISSIONE	REDAZIONE	CONTROLLATO	APPROVATO
DATA	25/07/2024	Dis. For. Riccardo Murru		
COD. LAVORO	09/2024			
TITOLO LAVORO	V			
SETTORE	S			
N. ATTIVITÀ	02			
TITOLO PLAN.	PL			
TITOLO DOC.	T			
ID ELABORATO	17			
VERSIONE	01			

ELABORATO  
**V.2.17**