



MAPPA DEI PUNTI DI RIPRESA FOTOGRAFICA SU ORTOFOTO

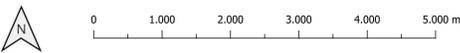

scala 1:35.000 (1 cm = 350 m)

datum WGS84 | proiezione UTM | zona 32N | EPSG 32632

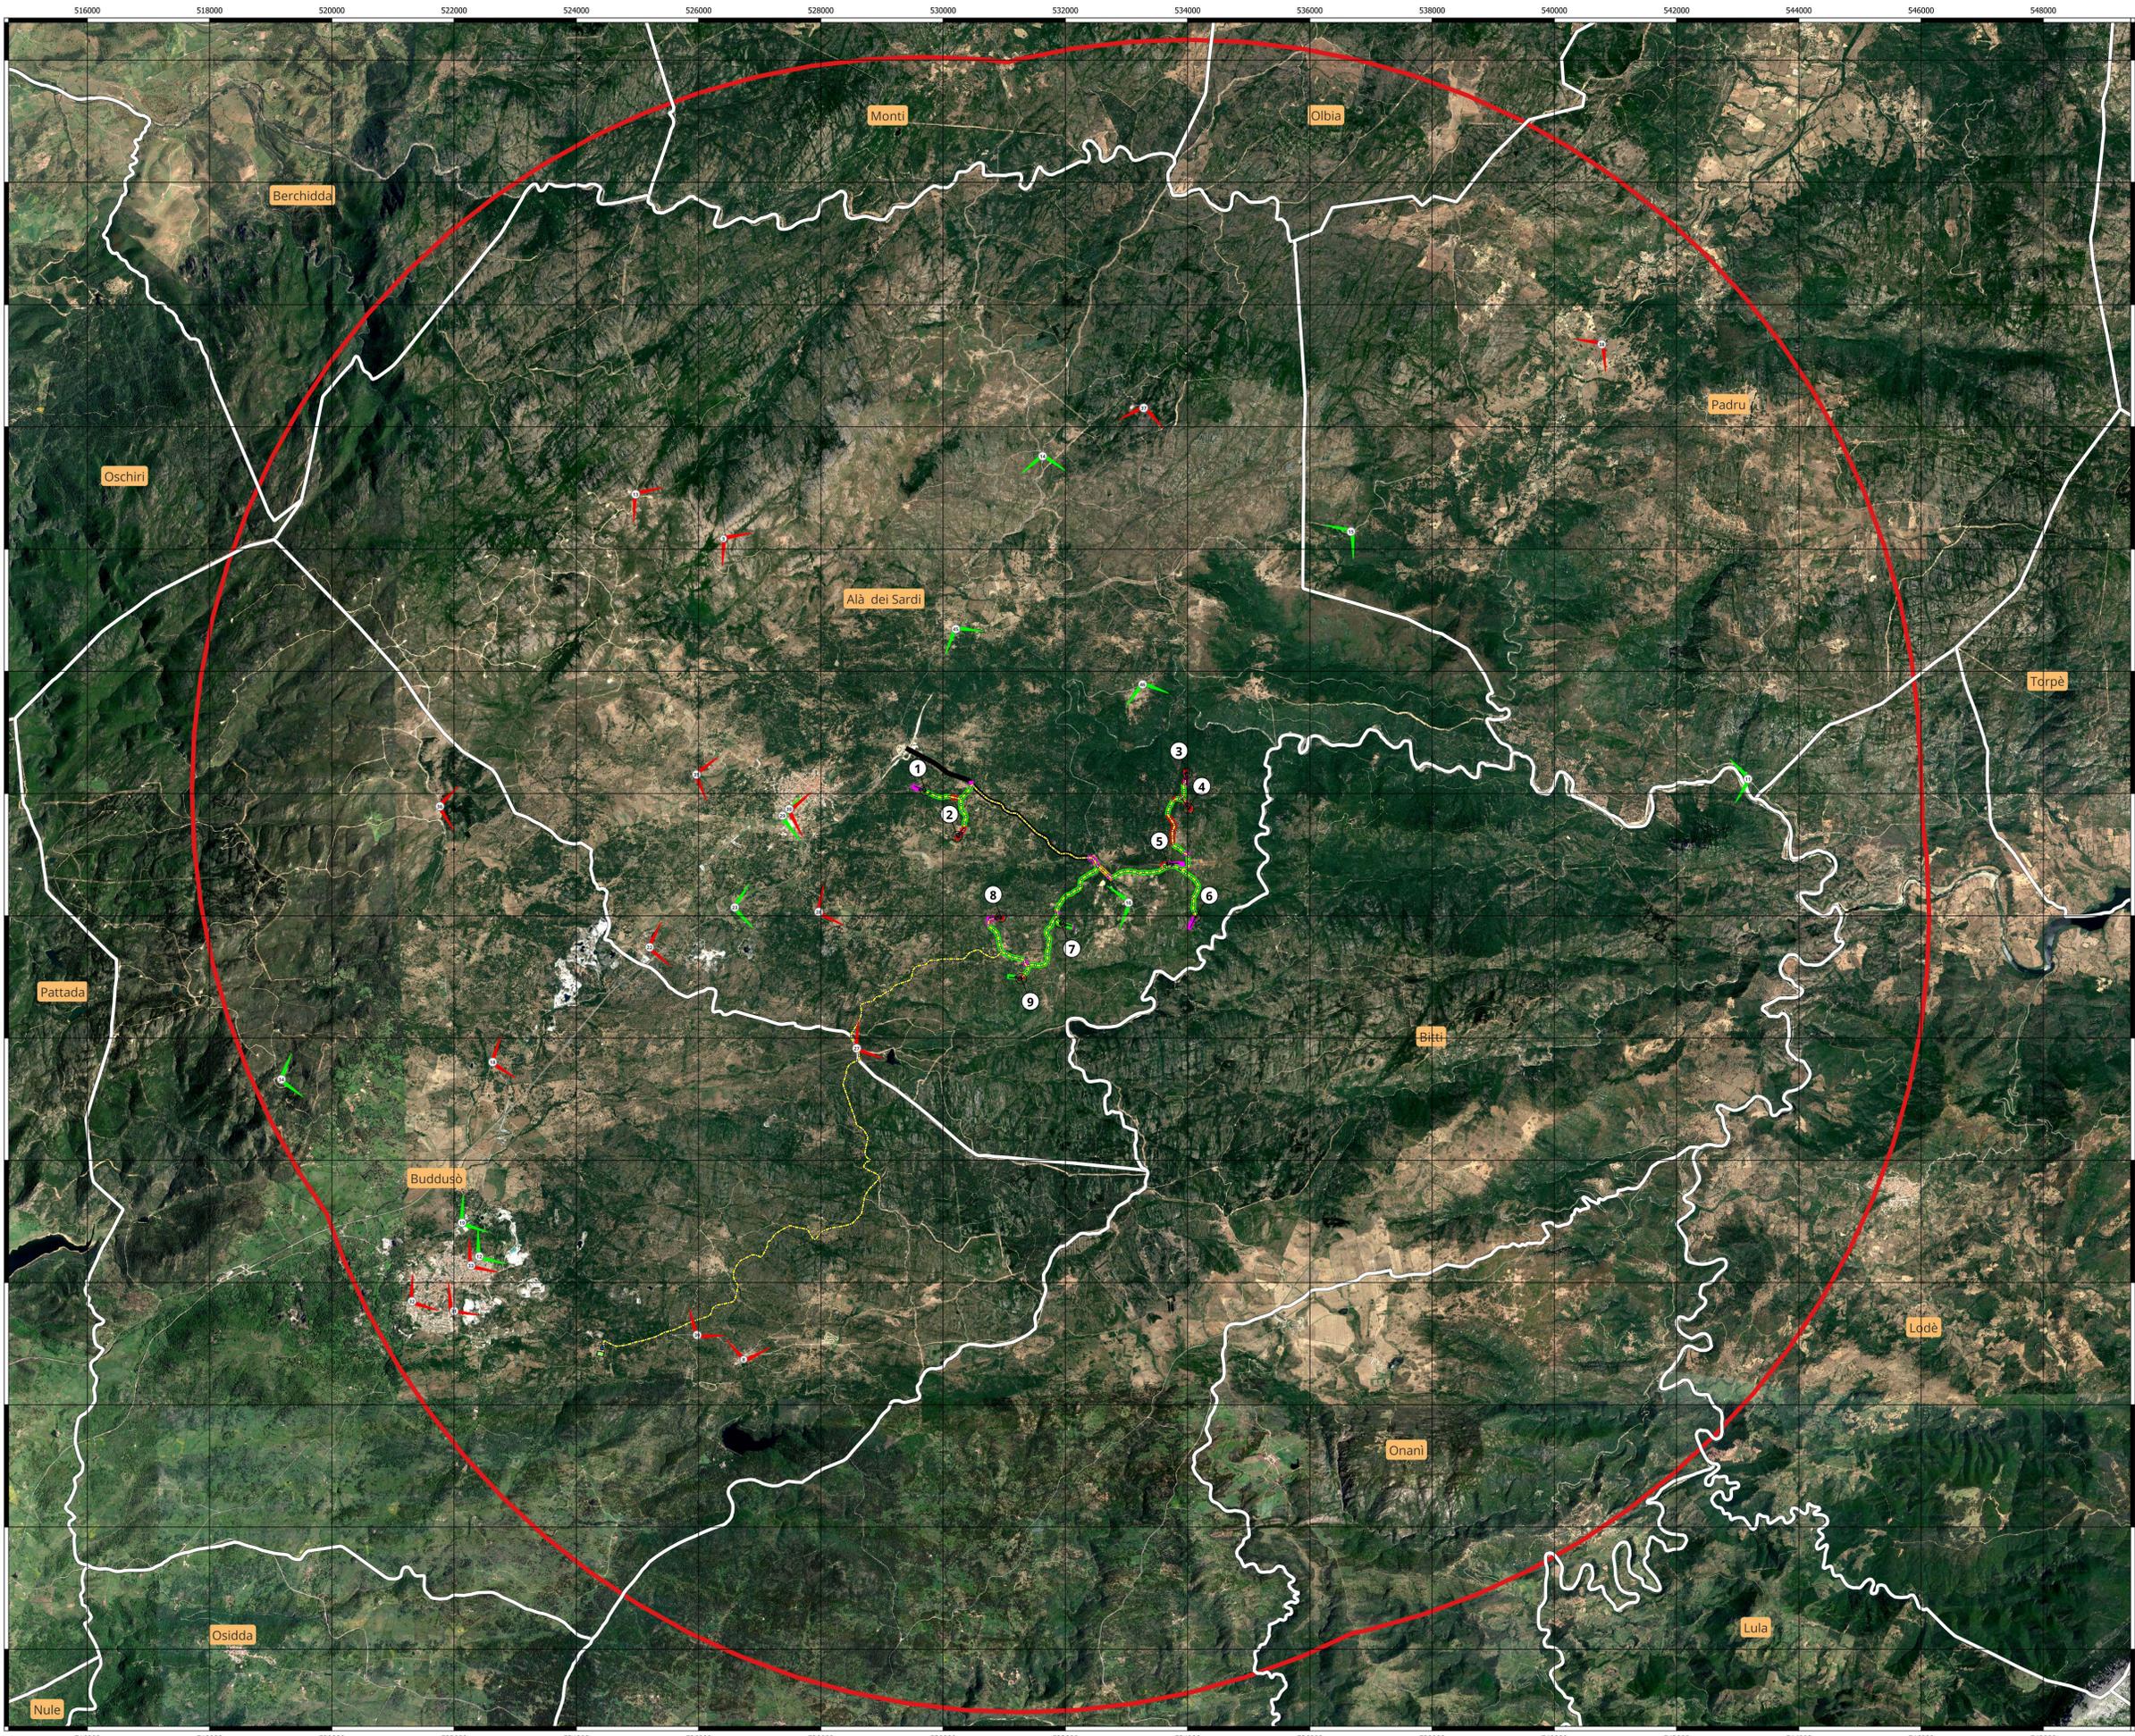

LEGENDA

- Parco eolico "Buddusù Sud II"**
- Aerogeneratori
 - Caviodotto
 - Cabina elettrica Terna
 - Cabina di consegna
 - Viabilità
 - Esistente asfaltata interessata dal passaggio dei mezzi d'opera
 - Esistente asfaltata interessata dal passaggio dei mezzi d'opera, da adeguare e mantenere al termine dei lavori
 - Esistente sterrata interessata dal passaggio dei mezzi d'opera, da adeguare e mantenere al termine dei lavori
 - Nuova o Esistente da adeguare interessata dal passaggio dei mezzi d'opera, da smantellare al termine dei lavori
 - Nuova interessata dal passaggio dei mezzi d'opera, da mantenere al termine dei lavori

Limiti amministrativi comunali

Unità territoriale di analisi (raggio)



Punti di ripresa fotografica

Non integrati da fotomulazione

Integrati da fotomulazione

Comune di Buddusù

Comune di Alà dei Sardi

Regione Sardegna

PROGETTO PER LA REALIZZAZIONE DEL PARCO EOLICO "BUDDUSÙ SUD II" NEL TERRITORIO DEI COMUNI DI BUDDUSÙ E ALÀ DEI SARDI (SS)

STUDIO DI IMPATTO AMBIENTALE

AEI WIND PROJECT XIII S.R.L.
Via Savola n. 78
00198 - Roma
PEC: aeiwindprojectxiii@legalmail.it

PROFONTE

MAPPA DEI PUNTI DI RIPRESA FOTOGRAFICA SU ORTOFOTO

SPIA STUDIO ROSSO
INGEGNERI ASSOCIATI
Via Rosolino Polca, 11 - 09143 TORINO
Via R. Baccarelli, 70 - 09121 CAGLIARI
TEL. 091 811 43 70 20
studiospiorosso@spiorosso.it
www.spiorosso.it

dot. ing. Roberto SESENNA
Ordine degli Ingegneri di Torino
Piazza S. Sisto
Cod. Fisc. 03847870121-03852

dot. forestale Piero ANGIO RUBIU
Ordine degli Agronomi e dott. Agronomo in Scienze
Piazza S. Sisto
Cod. Fisc. 03847870121-03852

dot. Ing. Luca DEMURTAS
Ordine degli Ingegneri di Cagliari
Piazza S. Sisto
Cod. Fisc. 0481100720-04811

TITOLI E FIRME

Coordinatore e responsabile delle attività: Dot. Ing. Giorgio ELSIO DEMURTAS

Consulente studi ambientali: dot. Ing. Piero RUBIU

SIATER S.r.l. VIA CALABIANI 7 - 07100 - SASSARI

CONSENSUAZIONE
Studio Gioed
VIA S. MARCONI N. 119 - 09121 - CAGLIARI

DESCRIZIONE	EMISSIONE	REDAZIONE	CONTROLLATO	APPROVATO
DATA	22/07/2024	Dot. Ing. Riccardo MORRU		
COD. LAVORO	03001			
TIPOL. LAVORO	V			
ATTIVITÀ	S			
N. ATTIVITÀ	03			
TIPOL. ELAB.	PL			
TIPOL. DOC.	T			
ID ELABORATO	18			
VERSIONE	0			

ELABORATO
V.2.18