



SEZIONE TIPO DELLA STRADA IN RILEVATO CON ATTRAVERSAMENTO  
Scala 1:50

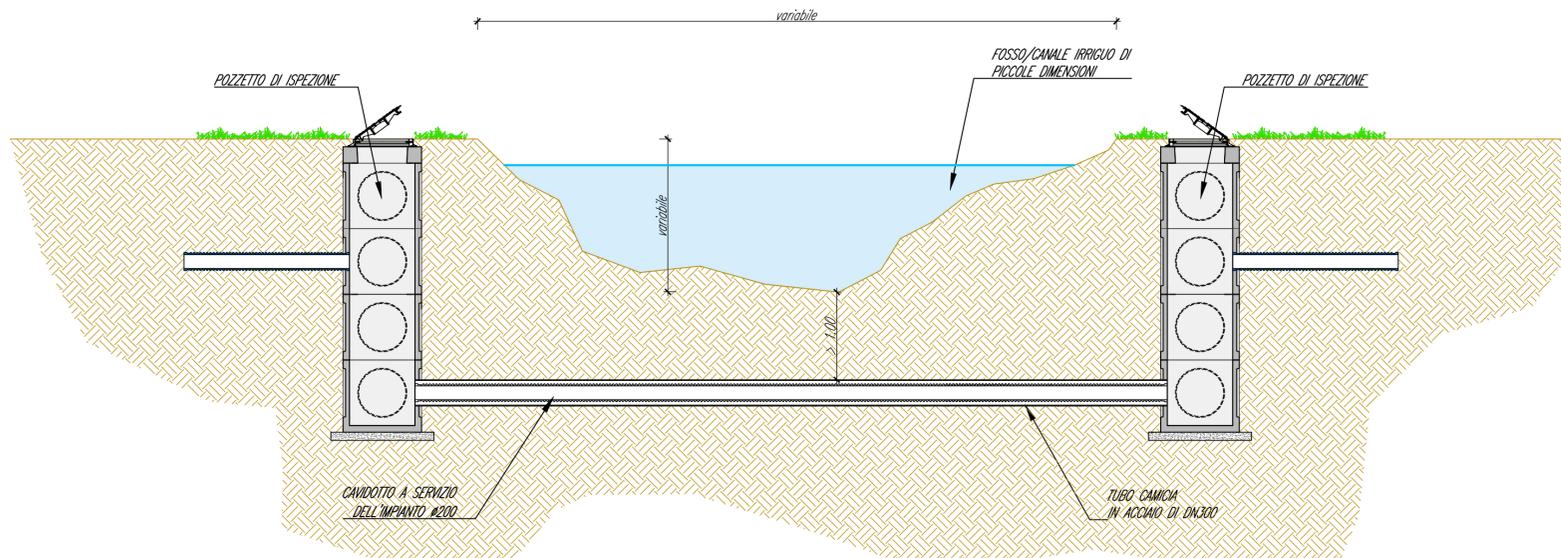

SEZIONE TIPO DELLA POSA DEL CAVIDOTTO IN SUBALVEO AL DI SOTTO  
DI UN CORSO D'ACQUA  
Scala 1:50

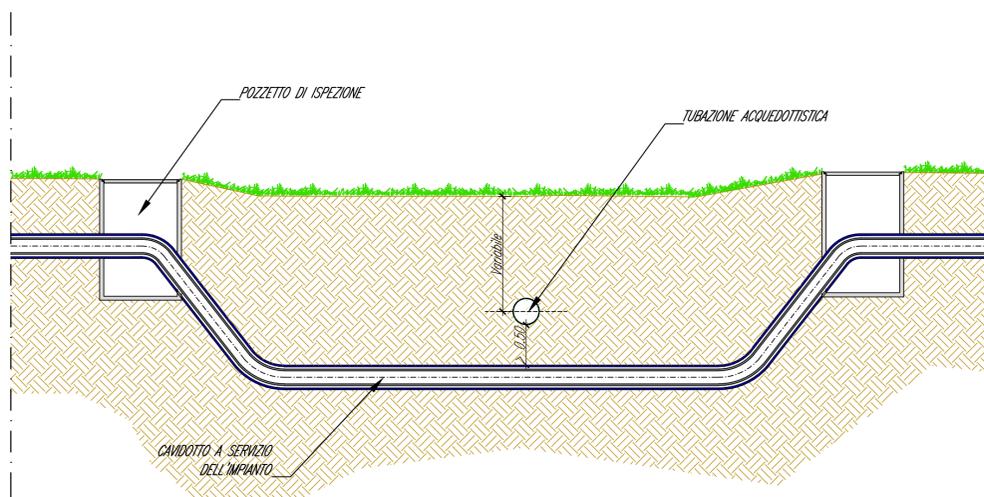

SEZIONE TIPO DELLA POSA DEL CAVIDOTTO PER IL SUPERAMENTO  
DELL'INTERFERENZA RELATIVA ALLA CONDOTTA ACQUEDOTTISTICA CON  
LA TECNICA DI PERFORAZIONE ORIZZONTALE CONTROLLATA (TOC)  
Scala 1:100

Comune di Buddusò  
Comune di Alà dei Sardi  
Regione Sardegna



PROGETTO PER LA REALIZZAZIONE DEL PARCO EOLICO "BUDDUSO' SUD II" NEL TERRITORIO DEI COMUNI DI BUDDUSO' E ALÀ DEI SARDI (SS)

**PROGETTO DEFINITIVO**

AEI WIND PROJECT XIII S.R.L.  
Via Savoia n. 78  
00198 - Roma  
PEC: aeiwindprojectxiii@legalmail.it



**03. STUDI IDROLOGICI - IDRAULICI**

SEZIONI TIPOLOGICHE PER IL SUPERAMENTO  
DELLE INTERFERENZE IDRAULICHE



dott. ing. Roberto SESENNA  
Ordine degli Ingegneri della Provincia di Torino  
Posizione n.8530J  
Cod. Fisc. SSN RRT 75912 C065C

dott. ing. Fabio AMBROGIO  
Ordine degli Ingegneri della Provincia di Cagliari  
Posizione n.23B  
Cod. Fisc. MBR FBA 78M03 B594K

dott. ing. Luca DEMURTAS  
Ordine degli Ingegneri della Provincia di Cagliari  
Posizione n.0562  
Cod. Fisc. DMR LCU 77E10 E441L

Coordinatore e responsabile delle attività: Dott. ing. Giorgio Efsio DEMURTAS  
Consulenza studi ambientali: dott. for. Piero RUBIU  
SIATER s.r.l. VIA CASULA N. 7 - 07100 - SASSARI

CONSULENZA  
**Studio Gioed**  
VIA IS MIRRIONIS N. 178 - 09121 - CAGLIARI

DESCRIZIONE	EMISSIONE	REDDATTO
DATA	GEN/2024	
COD. LAVORO	630/SR	ing. Gianluca COLOMBO
TIPOL. LAVORO	D	
SETTORE	3	
N. ATTIVITA'	-	
TIPOL. ELAB.	ST	ing. Luca DEMURTAS
TIPOL. DOC.	T	
ID ELABORATO	04	APPROVATO
VERSIONE	0	ing. Roberto SESENNA

SCALA: VARIE

ELABORATO  
**D.3.4**