


WTG5_VIABILITA'

Sezione 1


Progressiva: 0+100.00
Scala: 1:250
Quota di Riferimento: 565.00

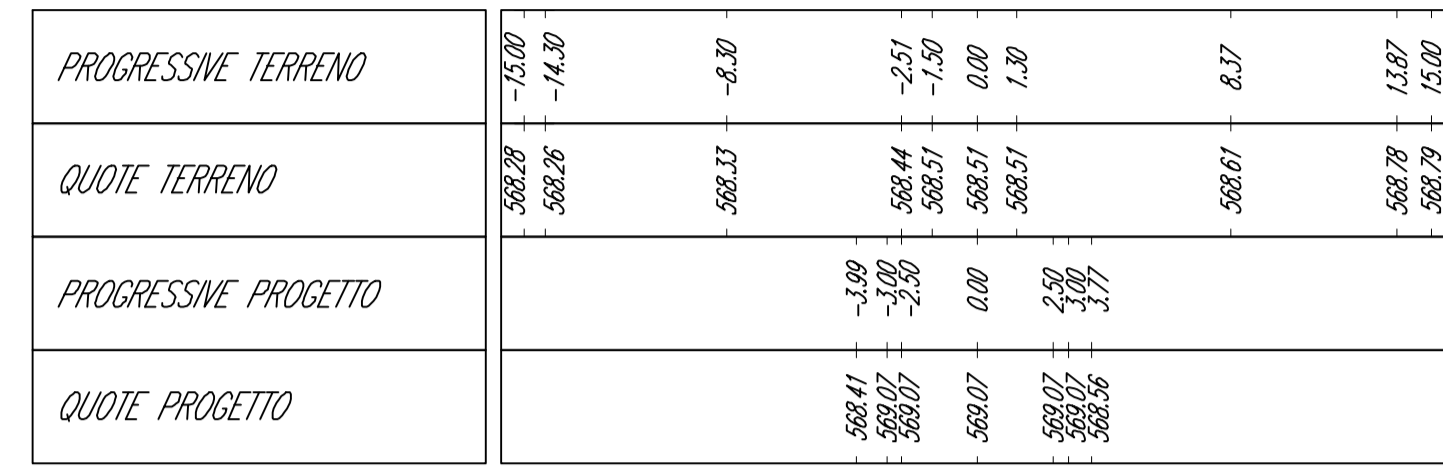

WTG5_VIABILITA'

Sezione 4


Progressiva: 0+400.00
Scala: 1:250
Quota di Riferimento: 575.00

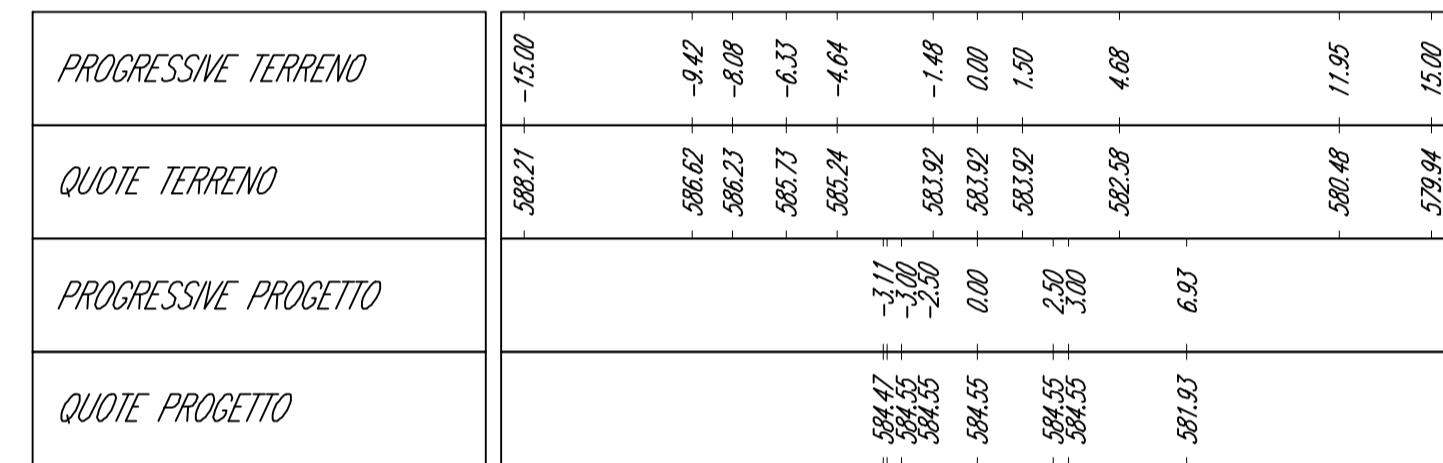

WTG5_VIABILITA'

Sezione 7


Progressiva: 0+700.00
Scala: 1:250
Quota di Riferimento: 595.00

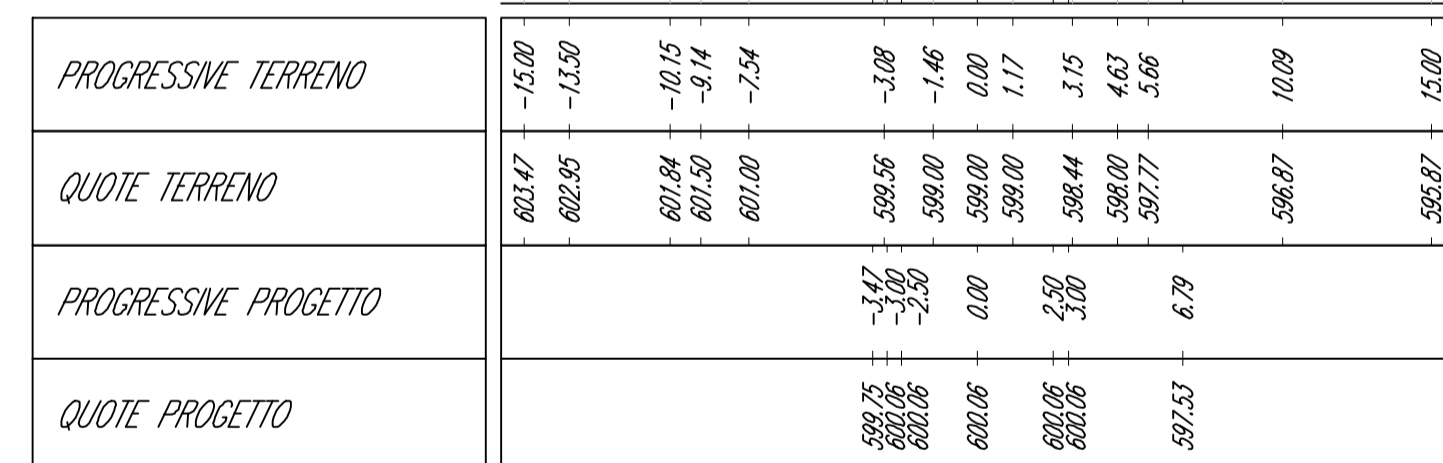

WTG5_VIABILITA'

Sezione 10


Progressiva: 1+000.00
Scala: 1:250
Quota di Riferimento: 625.00

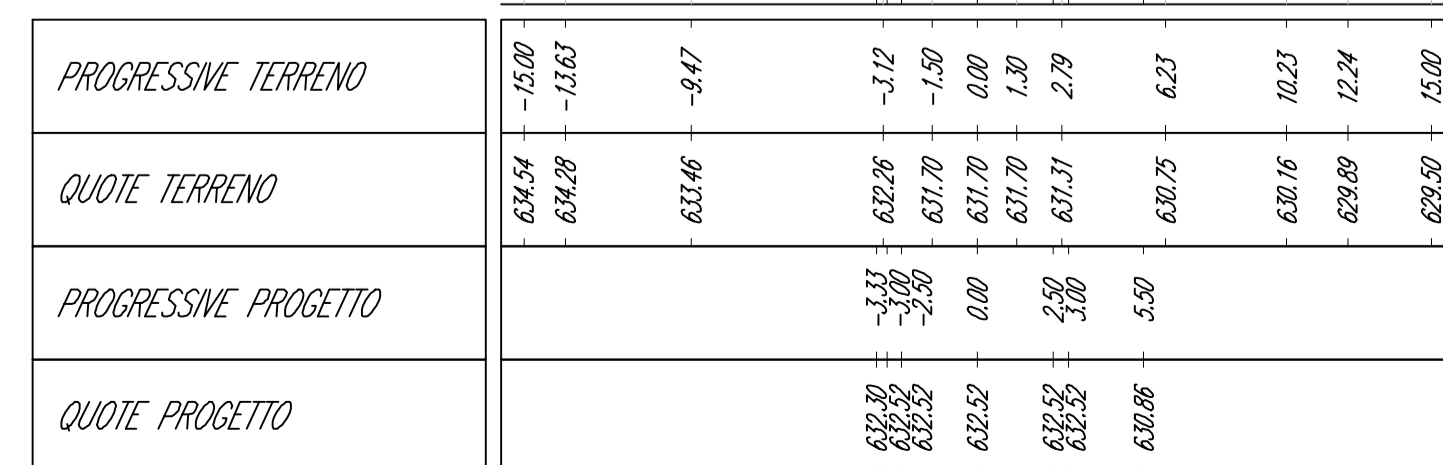

WTG5_VIABILITA'

Sezione 2


Progressiva: 0+200.00
Scala: 1:250
Quota di Riferimento: 570.00

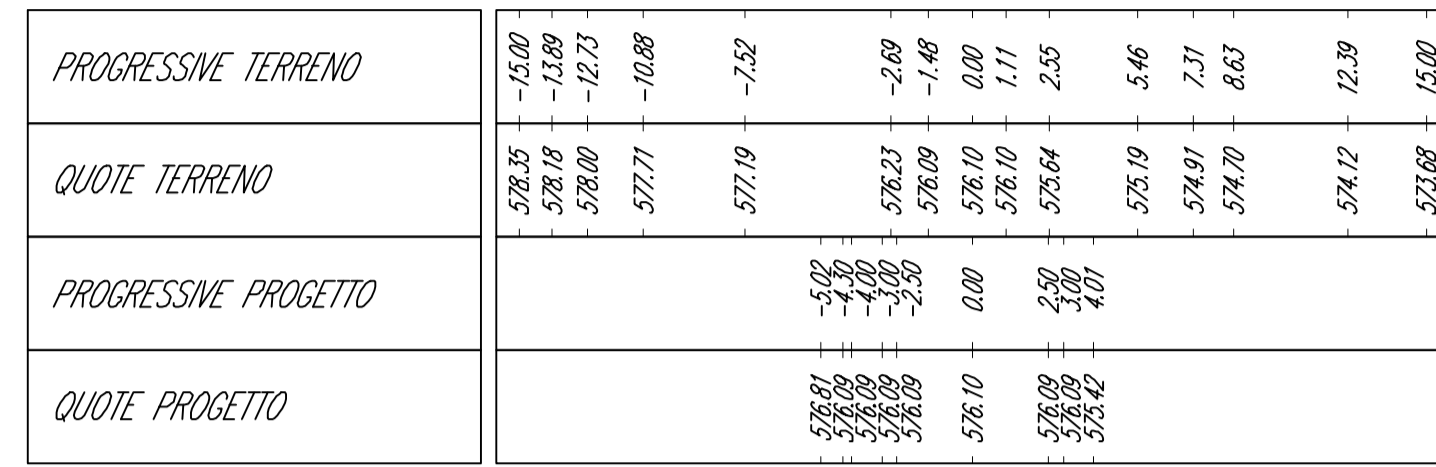

WTG5_VIABILITA'

Sezione 5


Progressiva: 0+500.00
Scala: 1:250
Quota di Riferimento: 580.00

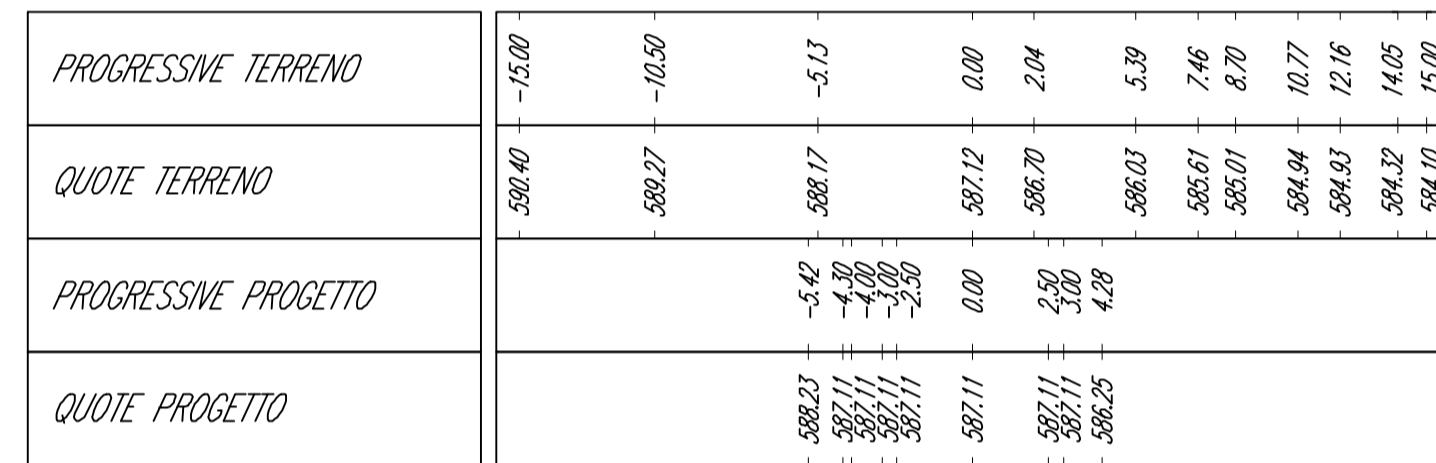

WTG5_VIABILITA'

Sezione 8


Progressiva: 0+800.00
Scala: 1:250
Quota di Riferimento: 605.00

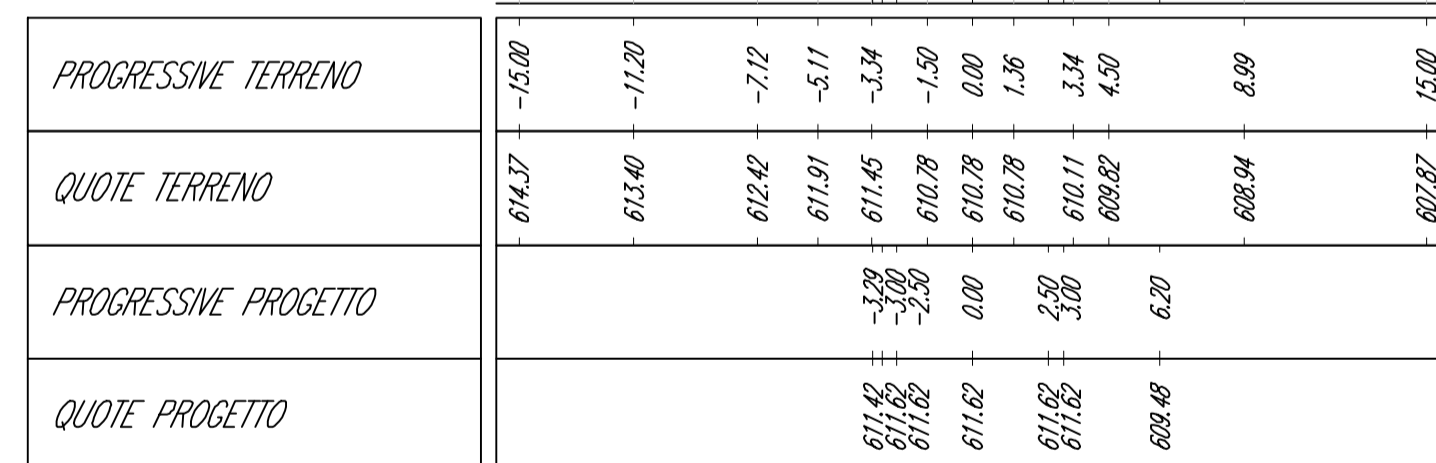

WTG5_VIABILITA'

Sezione 11


Progressiva: 1+100.00
Scala: 1:250
Quota di Riferimento: 633.00

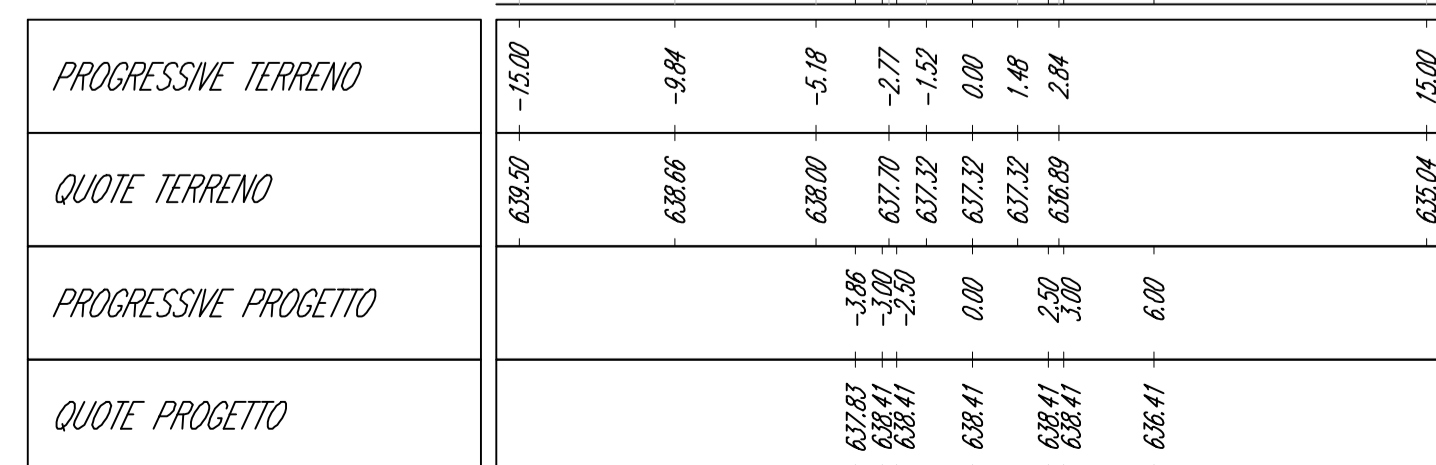

WTG5_VIABILITA'

Sezione 3


Progressiva: 0+300.00
Scala: 1:250
Quota di Riferimento: 575.00

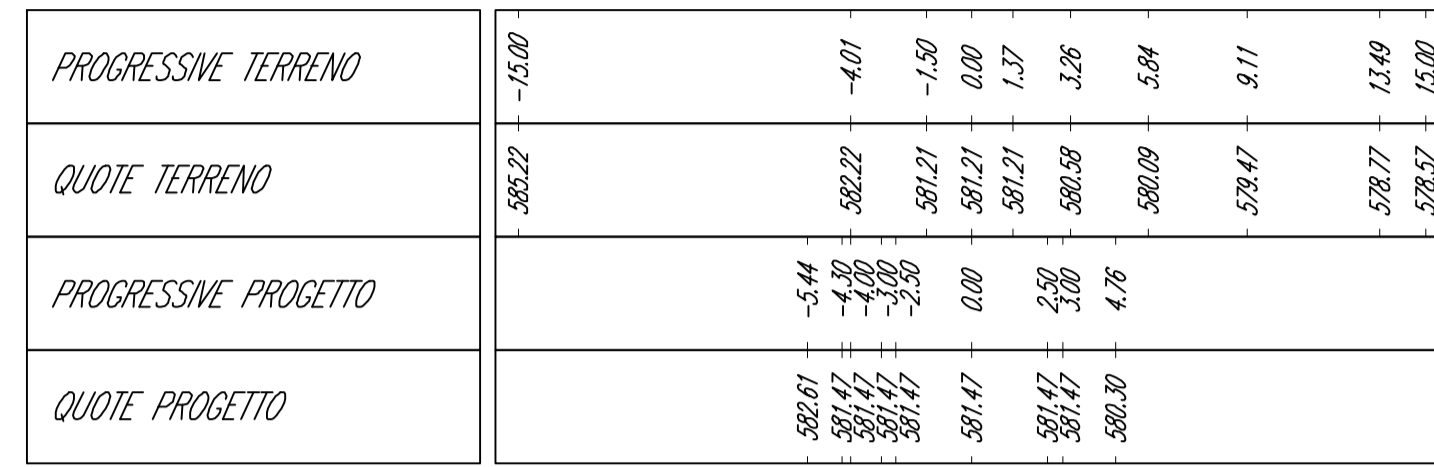

WTG5_VIABILITA'

Sezione 6


Progressiva: 0+600.00
Scala: 1:250
Quota di Riferimento: 585.00

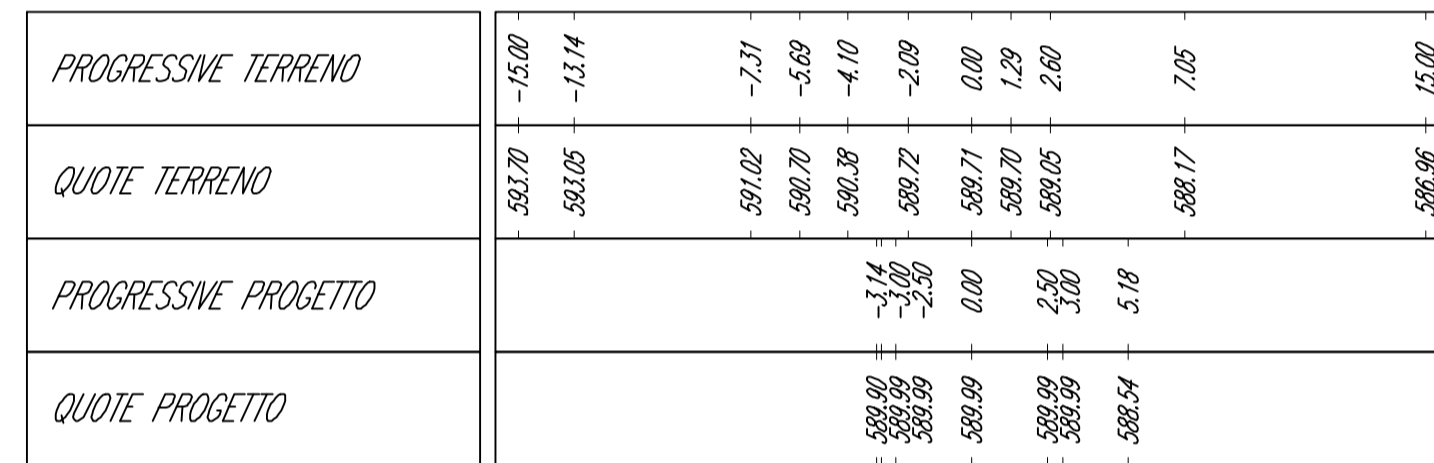

WTG5_VIABILITA'

Sezione 9



Progressiva: 0+900.00
Scala: 1:250
Quota di Riferimento: 618.00

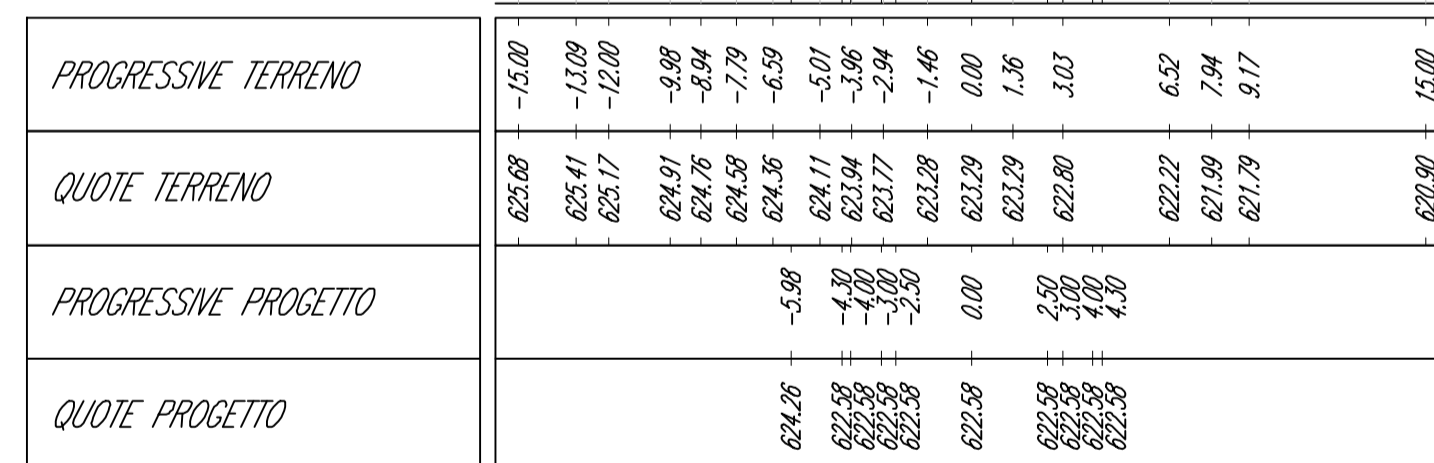

WTG5_VIABILITA'

Sezione 12

Progressiva: 1+200.00
Scala: 1:250
Quota di Riferimento: 635.00

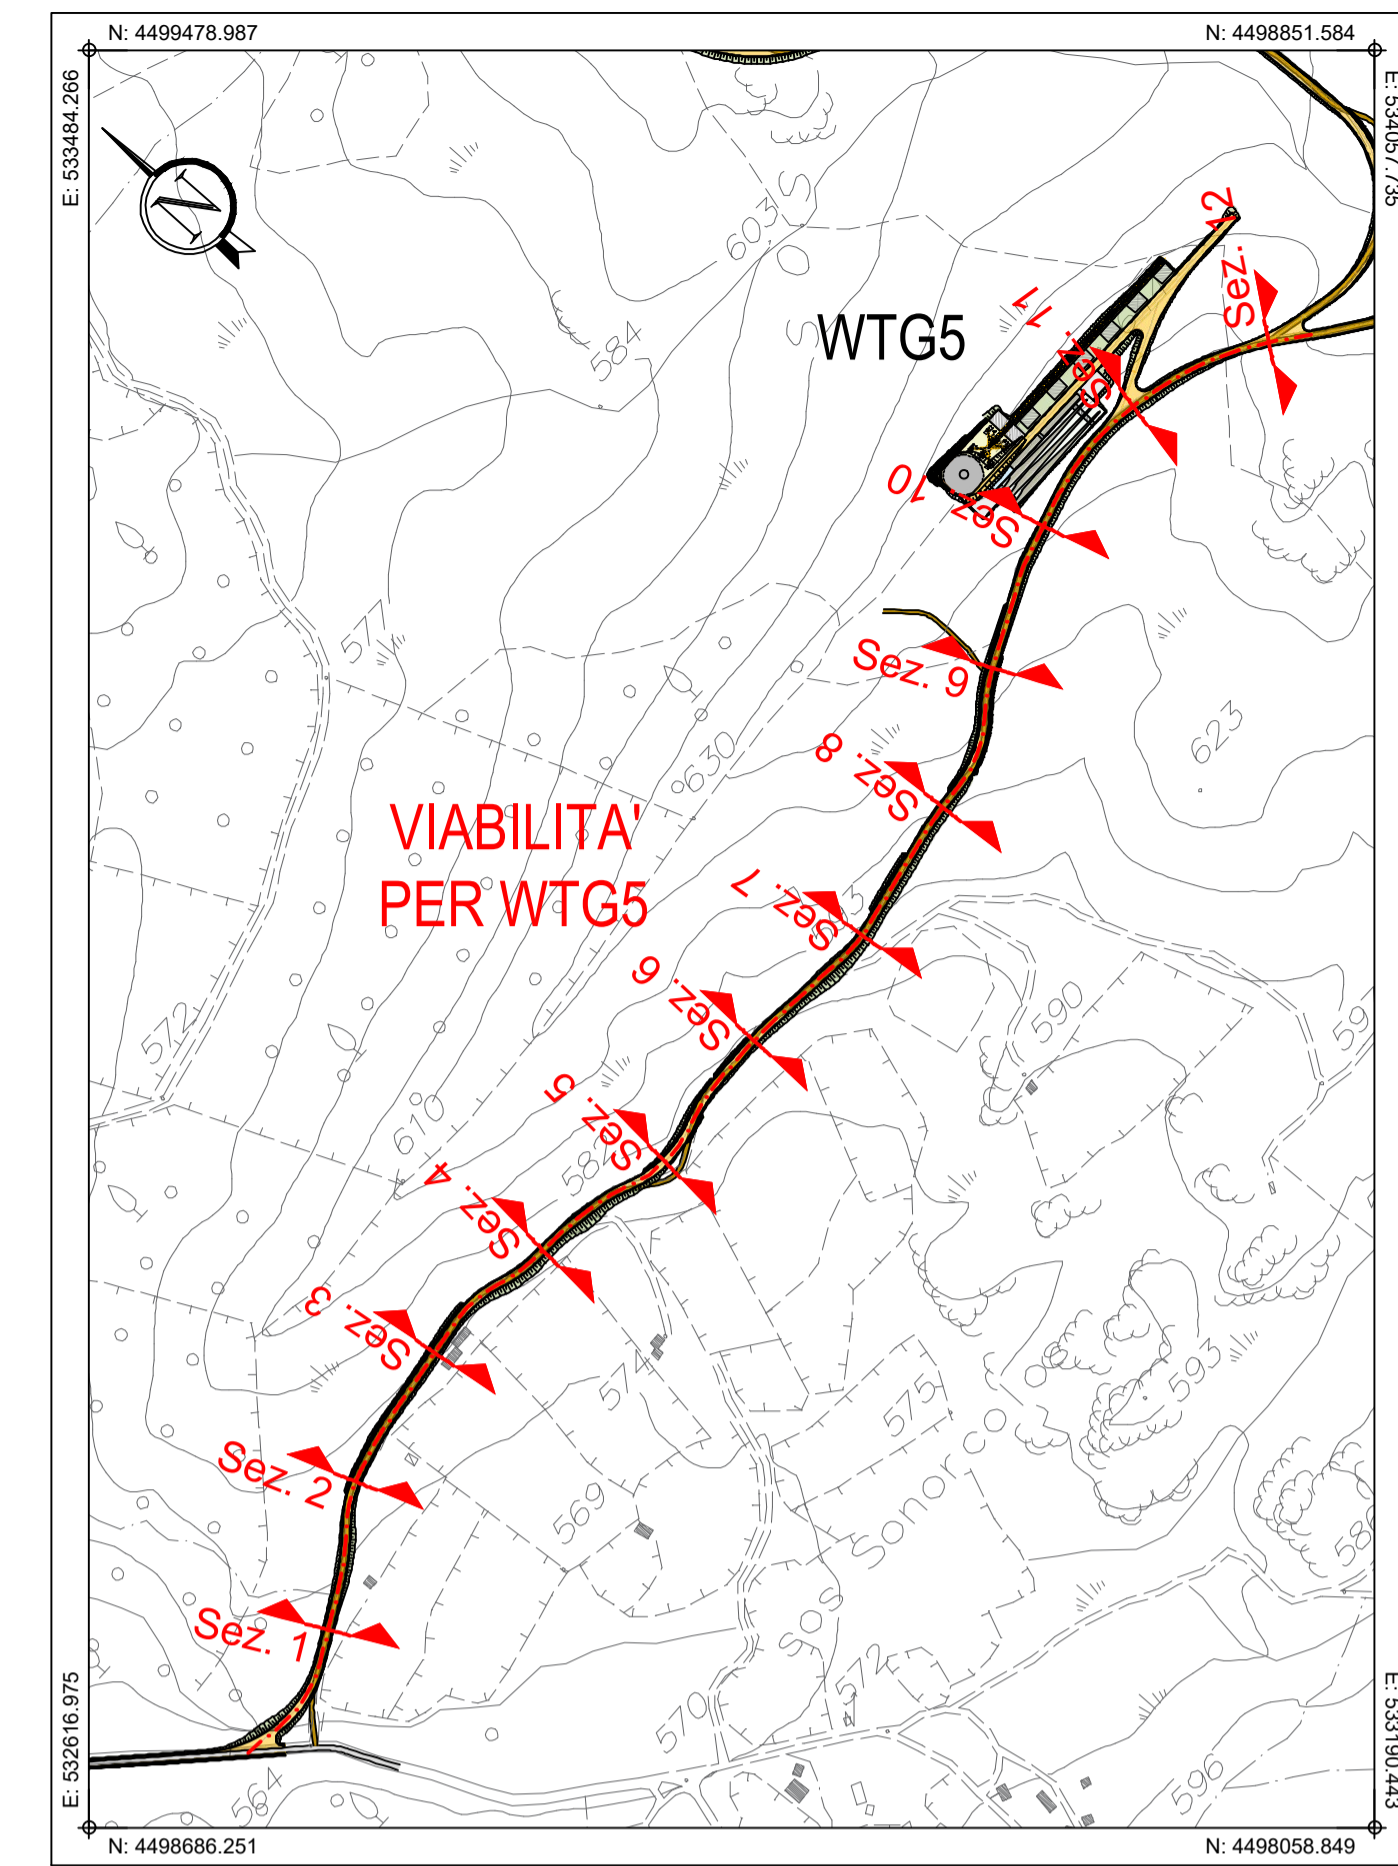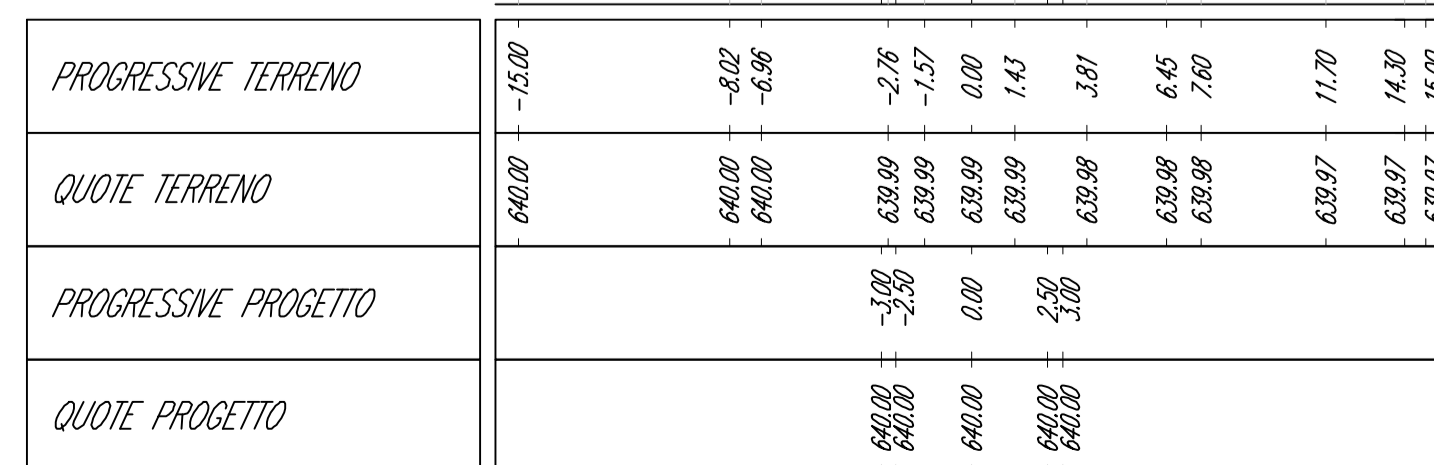

PLANIMETRIA DI INQUADRAMENTO
Scala 1:5.000



PROGETTO PER LA REALIZZAZIONE DEL PARCO EOLICO 'BUDDUSO' SUD II' NEL TERRITORIO DEI COMUNI DI BUDDUSO E ALA' DEI SARDI (SS)

PROGETTO DEFINITIVO

AEI WIND PROJECT XIII S.R.L.
Via Savoia n. 78
00198 - Roma
PEC: aeiwindprojectxiii@legalmail.it

06. ADEGUAMENTO VIABILITA' ESISTENTE E NUOVA VIABILITA'

ADEGUAMENTO VIABILITA' PER AEROGENERATORE WTG5: SEZIONI DI PROGETTO

STUDIO ROSSO INGEGNERI ASSOCIATI
Via Rosolino Pilo n. 11 - 10143 - TORINO
Via IS MAGLIAS N. 178 - 09122 - CAGLIARI
TEL. +39 0143 77 242
studiorosso@legalmail.it
info@srta.it
www.srta.it

Coordinatore e responsabile delle attività: Dott. ing. Giorgio Efisio DEMURTAS
Consulenza studi ambientali: dott. for. Piero RUBIU
SIATER S.r.l. VIA CASULA N. 7 - 07100 - SASSARI

DESCRIZIONE	EMISSIONE
DATA	GEN/2014
COD. LAVORO	630/SR
TIPOL. LAVORO	D
SETTORE	6
N. ATTIVITA'	-
TIPOL. ELAB.	SZ
TIPOL. DOC.	T
ID ELABORATO	12
VERSIONE	0

REDAITTO ing. Rigo MOLINARI
CONTROLLATO ing. Luca DEMURTAS
APPROVATO ing. Roberto SESENNA

SCALA: 1:250
ELABORATO D.6.12