

WTG8_VIABILITA'

Sezione 1

Progressiva: 0+050.00
Scala: 1:250
Quota di Riferimento: 665.00

PROGRESSIVE TERRENO	-15.00	-13.40	0.00	5.59	6.87	14.27	15.00
QUOTE TERRENO	670.06	670.06	670.02	670.01	670.01	670.01	670.01
PROGRESSIVE PROGETTO		-5.22	-5.59	-5.59	0.00	2.90	3.00
QUOTE PROGETTO	670.04	670.00	670.00	670.00	670.00	670.00	670.01

WTG8_VIABILITA'

Sezione 4

Progressiva: 0+350.00
Scala: 1:250
Quota di Riferimento: 665.00

PROGRESSIVE TERRENO	-15.00	-9.84	-6.42	-4.77	-3.58	0.00	1.36	2.95	5.58	10.58	15.00
QUOTE TERRENO	670.88	670.87	670.88	670.87	670.87	670.86	670.86	670.86	670.85	670.84	670.83
PROGRESSIVE PROGETTO		-1.51	-1.00	-2.50	-2.50	0.00	2.90	3.00	3.00	3.00	3.00
QUOTE PROGETTO	670.87	670.87	670.87	670.85	670.85	670.86	670.86	670.86	670.86	670.86	670.86

WTG8_VIABILITA'

Sezione 7

Progressiva: 0+650.00
Scala: 1:250
Quota di Riferimento: 658.00

PROGRESSIVE TERRENO	-15.00	-10.89	-6.23	-1.01	0.00	1.42	2.67	11.13	13.07	14.24	15.00
QUOTE TERRENO	662.06	662.64	663.61	663.55	663.52	663.52	663.53	663.41	663.39	663.38	663.37
PROGRESSIVE PROGETTO		-1.22	-1.00	-2.50	-2.50	0.00	2.90	3.00	3.00	3.00	3.00
QUOTE PROGETTO	662.06	662.64	663.61	663.53	663.53	663.53	663.53	663.41	663.39	663.38	663.37

WTG8_VIABILITA'

Sezione 10

Progressiva: 0+950.00
Scala: 1:250
Quota di Riferimento: 657.00

PROGRESSIVE TERRENO	-15.00	-11.75	-1.45	0.00	1.05	4.78	15.00
QUOTE TERRENO	662.04	661.82	661.86	661.86	661.86	661.87	661.98
PROGRESSIVE PROGETTO		-3.14	-3.00	0.00	2.90	3.00	3.00
QUOTE PROGETTO	662.04	661.82	661.86	661.86	661.86	661.87	661.98

WTG8_VIABILITA'

Sezione 2

Progressiva: 0+150.00
Scala: 1:250
Quota di Riferimento: 665.00

PROGRESSIVE TERRENO	-15.00	-4.33	0.00	2.94	4.28	5.89	8.07	9.60	10.22	11.89	13.17	15.00
QUOTE TERRENO	670.39	670.29	670.27	670.27	670.27	670.27	670.27	670.28	670.28	670.28	670.25	670.25
PROGRESSIVE PROGETTO		-1.12	-2.50	-2.50	0.00	2.90	3.00	3.00	3.00	3.00	3.00	3.00
QUOTE PROGETTO	670.27	670.36	670.36	670.36	670.36	670.36	670.36	670.36	670.36	670.36	670.25	670.25

WTG8_VIABILITA'

Sezione 5

Progressiva: 0+450.00
Scala: 1:250
Quota di Riferimento: 665.00

PROGRESSIVE TERRENO	-15.00	-12.42	-7.78	-1.25	0.00	1.25	7.18	8.41	15.00
QUOTE TERRENO	668.77	668.80	668.84	668.91	668.91	668.91	668.97	668.99	670.01
PROGRESSIVE PROGETTO		-1.07	-2.50	-2.50	0.00	2.90	3.00	3.00	3.00
QUOTE PROGETTO	668.80	668.84	668.84	668.84	668.84	668.84	668.84	668.84	668.84

WTG8_VIABILITA'

Sezione 8

Progressiva: 0+750.00
Scala: 1:250
Quota di Riferimento: 655.00

PROGRESSIVE TERRENO	-15.00	-14.39	-4.78	-2.66	0.00	1.25	6.19	8.07	15.00
QUOTE TERRENO	660.49	660.46	660.33	660.28	660.27	660.25	660.21	660.15	660.06
PROGRESSIVE PROGETTO		-1.14	-2.50	-2.50	0.00	2.90	3.00	3.00	3.00
QUOTE PROGETTO	660.28	660.28	660.28	660.28	660.28	660.28	660.28	660.18	660.06

WTG8_VIABILITA'

Sezione 11

Progressiva: 1+050.00
Scala: 1:250
Quota di Riferimento: 658.00

PROGRESSIVE TERRENO	-15.00	-10.04	-8.99	-7.73	-5.70	-4.48	-2.38	0.00	15.00
QUOTE TERRENO	662.25	662.39	662.40	662.43	662.50	662.50	662.57	662.60	662.87
PROGRESSIVE PROGETTO		-1.06	-1.00	-2.50	-2.50	0.00	2.90	3.00	3.00
QUOTE PROGETTO	662.25	662.39	662.40	662.43	662.50	662.50	662.57	662.60	662.87

WTG8_VIABILITA'

Sezione 3

Progressiva: 0+250.00
Scala: 1:250
Quota di Riferimento: 665.00

PROGRESSIVE TERRENO	-15.00	-12.54	-2.28	-1.25	0.00	1.25	5.50	15.00
QUOTE TERRENO	670.85	670.83	670.81	670.80	670.80	670.80	670.79	670.75
PROGRESSIVE PROGETTO		-1.39	-2.50	-2.50	0.00	2.90	3.00	3.00
QUOTE PROGETTO	670.81	670.81	670.81	670.81	670.81	670.81	670.79	670.75

WTG8_VIABILITA'

Sezione 6

Progressiva: 0+550.00
Scala: 1:250
Quota di Riferimento: 662.00

PROGRESSIVE TERRENO	-15.00	-9.31	-4.73	-1.25	0.00	1.25	6.18	15.00
QUOTE TERRENO	666.70	666.75	666.79	666.83	666.83	666.83	666.88	666.85
PROGRESSIVE PROGETTO		-1.46	-2.50	-2.50	0.00	2.90	3.00	3.00
QUOTE PROGETTO	666.80	666.81	666.81	666.81	666.81	666.81	666.86	666.85

WTG8_VIABILITA'

Sezione 9

Progressiva: 0+850.00
Scala: 1:250
Quota di Riferimento: 655.00


PROGRESSIVE TERRENO	-15.00	-8.08	-6.87	-5.33	-1.84	0.00	1.31	2.30	7.63	13.32	14.32	15.00
QUOTE TERRENO	660.00	660.01	660.01	660.01	660.01	660.01	660.01	660.01	660.00	660.00	660.00	660.00
PROGRESSIVE PROGETTO		-1.50	-2.50	-2.50	0.00	2.90	3.00	3.00	3.00	3.00	3.00	3.00
QUOTE PROGETTO	660.01	660.01	660.01	660.01	660.01	660.01	660.01	660.01	660.00	660.00	660.00	660.00

WTG8_VIABILITA'

Sezione 12

Progressiva: 1+150.00
Scala: 1:250
Quota di Riferimento: 658.00

PROGRESSIVE TERRENO	-15.00	-11.55	-10.04	-8.86	-5.42	-1.30	0.00	2.76	3.85	6.19	9.07	13.98	15.00
QUOTE TERRENO	663.14	663.48	663.55	663.61	663.69	663.80	663.83	663.91	663.96	663.97	664.05	664.09	664.09
PROGRESSIVE PROGETTO		-8.11	-7.04	-6.04	-5.54	-0.01	2.90	3.00	3.00	3.00	3.00	3.00	3.00
QUOTE PROGETTO	663.02	663.06	663.06	663.06	663.06	663.80	663.80	663.91	663.96	663.97	664.05	664.09	664.09

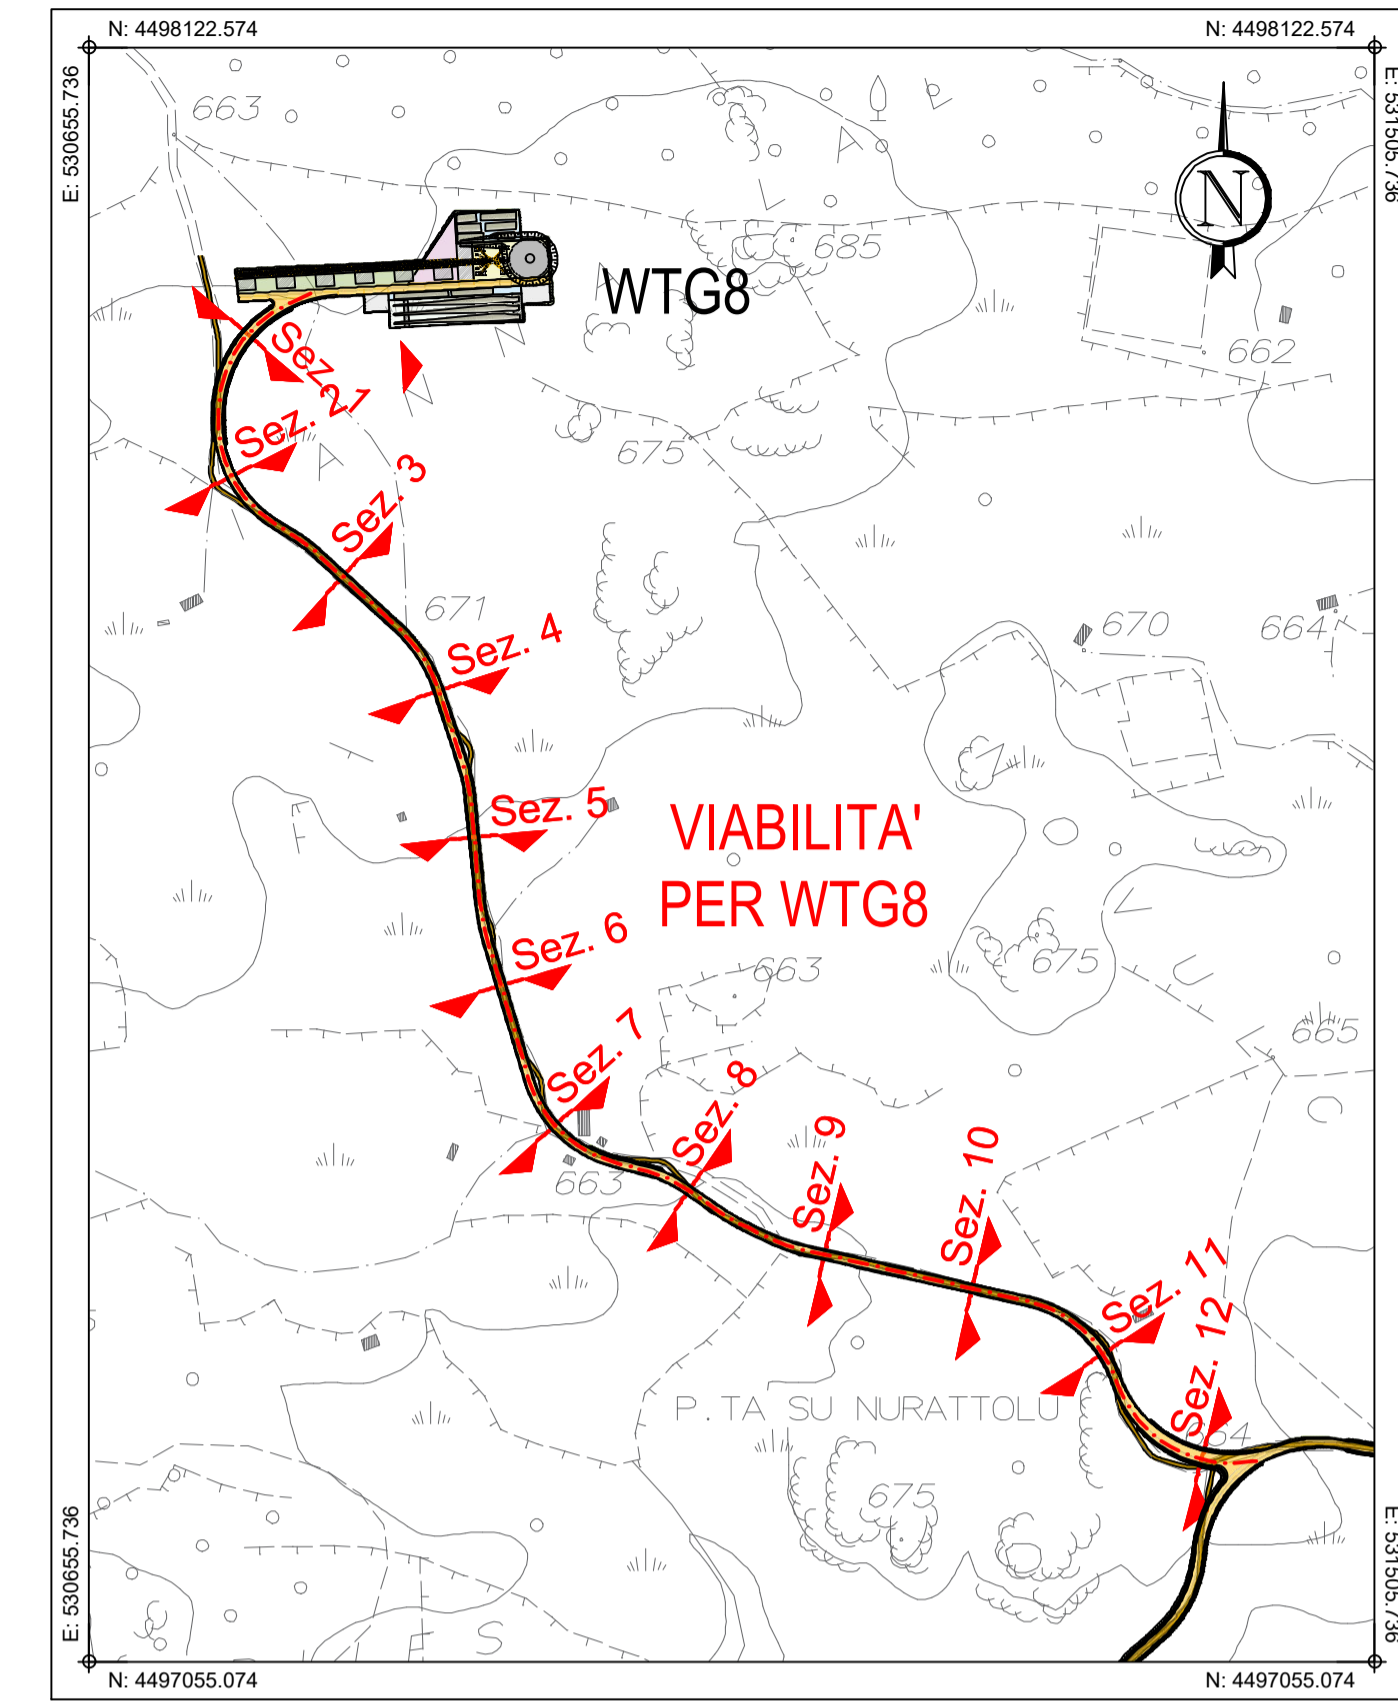

PLANIMETRIA DI INQUADRAMENTO
Scala 1:5.000

Comune di Budduso

Comune di Alà dei Sardi

Regione Sardegna

AEI WIND PROJECT XIII S.R.L.
Via Savoia n. 78
00198 - Roma
PEC: aeiwindprojectxiii@legalmail.it

PROGETTO PER LA REALIZZAZIONE DEL PARCO EOLICO 'BUDDUSO' SUD II' NEL TERRITORIO DEI COMUNI DI BUDDUSO E ALA' DEI SARDI (SS)

PROGETTO DEFINITIVO

PROPRONTE

06. ADEGUAMENTO VIABILITA' ESISTENTE E NUOVA VIABILITA'

ADEGUAMENTO VIABILITA' PER AEROGENERATORE WTG8: SEZIONI DI PROGETTO

TIMBRI E FIRME

SRIA
STUDIO ROSSO
INGEGNERI ASSOCIATI
VIA ROSOLINO PILO N. 11 - 10143 - TORINO
VIA IS MAGLIAS N. 178 - 09122 - CAGLIARI
TEL. +39 0143 77 042
studiorosso@legalmail.it
info@srta.it
www.sria.it

dott. ing. Roberto SESENA
Ordine degli Ingegneri della Provincia di Torino
Posizione n. 238
Cod. Fisc. SSN RRT 73812 065C

dott. ing. Fabio AMBROGIO
Ordine degli Ingegneri della Provincia di Cagliari
Posizione n. 208
Cod. Fisc. MBR FBA 73813 8594K

dott. ing. Luca DEMURTAS
Ordine degli Ingegneri della Provincia di Cagliari
Posizione n. 6062
Cod. Fisc. DMR LCU 77E10 E441L

CONSULENZA

Coordinatore e responsabile delle attività: Dott. ing. Giorgio Efisio DEMURTAS

Consulenza studi ambientali: dott. for. Piero RUBIU

SIATER S.r.l. VIA CASULA N. 7 - 07100 - SASSARI

CONSULENZA

Studio Gloed
VIA IS MERRONIS N. 178 - 09121 - CAGLIARI

CONTROLLO QUALITA'

DESCRIZIONE	EMISSIONE	
DATA	GEN/2024	
COD. LAVORO	630/SR	
TIPOL. LAVORO	D	REDAITTO
SETTORE	6	ing. Rigo MOLINARI
N. ATTIVITA'	6	
TIPOL. ELAB.	SZ	CONTROLLATO
TIPOL. DDF	T	ing. Luca DEMURTAS
ID ELABORATO	19	
VERSIONE	0	APPROVATO
		ing. Roberto SESENA

SCALA: 1:250

ELABORATO
D.6.19

Dritti riservati ex art. 2078 c.c. - Riproduzione e consegna a terzi sono su specifica autorizzazione.