

WTG1\_VIABILITA'

Sezione 1

Progressiva: 0+250.00  
Scala: 1:250  
Quota di Riferimento: 633.00

PROGRESSIVE TERRENO	-15.00	-7.64	-5.59	-4.29	0.00	1.53	3.10	4.79	6.38.00	15.00
QUOTE TERRENO	633.54	636.65	636.93	637.14	637.82	638.34	638.85	639.00	639.00	640.21
PROGRESSIVE PROGETTO		-6.26	-5.00	-3.50	0.00	1.50	3.00	4.50	6.38.00	
QUOTE PROGETTO		636.83	638.00	638.00	639.00	639.00	639.00	639.00	639.00	

WTG1\_VIABILITA'

Sezione 2

Progressiva: 0+350.00  
Scala: 1:250  
Quota di Riferimento: 633.00

PROGRESSIVE TERRENO	-15.00	-10.37	-9.29	-7.47	-2.83	-1.47	0.00	1.41	2.63	3.98	13.12	15.00
QUOTE TERRENO	633.51	636.23	636.40	636.67	637.39	637.78	637.78	637.78	638.22	638.42	639.67	639.96
PROGRESSIVE PROGETTO				-5.59	-5.00	-3.50	0.00	1.50	3.00	4.50		
QUOTE PROGETTO				636.96	638.00	638.00	639.00	639.00	639.00	639.00		

WTG1\_VIABILITA'

Sezione 3

Progressiva: 0+450.00  
Scala: 1:250  
Quota di Riferimento: 634.00

PROGRESSIVE TERRENO	-15.00	-11.82	-8.45	-6.02	-3.22	-1.09	0.00	1.2	2.57	3.94	5.22	7.41	8.83	11.24	14.17	15.00
QUOTE TERRENO	636.83	637.27	637.74	638.08	638.46	638.76	639.08	639.08	639.08	639.52	639.73	640.09	640.35	640.73	641.35	641.52
PROGRESSIVE PROGETTO				-4.53	-3.50	0.00	0.00	0.00	1.50	3.00	4.50					
QUOTE PROGETTO				638.28	639.30	639.30	639.30	639.30	639.30	639.30	639.30					

WTG1\_VIABILITA'

Sezione 4

Progressiva: 0+550.00  
Scala: 1:250  
Quota di Riferimento: 625.00

PROGRESSIVE TERRENO	-15.00	-14.51	-4.24	-2.07	-1.00	0.00	1.02	3.33	6.31.23	11.89	15.00
QUOTE TERRENO	628.98	630.01	630.37	630.51	630.49	630.47	630.49	630.72	631.30	631.53	
PROGRESSIVE PROGETTO			-5.09	-3.50	0.00	0.00	0.00	1.50	3.00	4.41	
QUOTE PROGETTO			630.33	631.23	631.23	631.23	631.23	631.23	631.23	631.23	

WTG1\_VIABILITA'

Sezione 5

Progressiva: 0+650.00  
Scala: 1:250  
Quota di Riferimento: 620.00

PROGRESSIVE TERRENO	-15.00	-9.29	-7.07	0.00	2.01	5.81	15.00
QUOTE TERRENO	623.51	624.01	624.23	624.96	625.04	625.39	626.15
PROGRESSIVE PROGETTO			-4.26	-3.50	0.00	1.50	3.25
QUOTE PROGETTO			624.49	625.32	625.32	625.32	625.32

WTG1\_VIABILITA'

Sezione 6

Progressiva: 0+750.00  
Scala: 1:250  
Quota di Riferimento: 615.00

PROGRESSIVE TERRENO	-15.00	-12.12	-6.99	0.00	15.00
QUOTE TERRENO	619.92	620.15	620.46	620.84	621.87
PROGRESSIVE PROGETTO			-4.44	-3.50	0.00
QUOTE PROGETTO			620.60	621.56	621.56

WTG1\_VIABILITA'

Sezione 7

Progressiva: 0+850.00  
Scala: 1:250  
Quota di Riferimento: 605.00

PROGRESSIVE TERRENO	-15.00	-12.79	-12.63	-10.99	-8.22	-5.73	-4.23	0.00	2.84	6.17	13.86	15.00
QUOTE TERRENO	610.05	610.07	609.97	609.92	609.88	609.88	609.88	609.84	609.92	609.95	609.99	609.99
PROGRESSIVE PROGETTO					-4.47	-3.50	0.00	0.00	1.50	3.00	4.41	
QUOTE PROGETTO					609.89	610.87	610.87	610.87	610.87	610.87	610.87	

WTG1\_VIABILITA'

Sezione 8

Progressiva: 0+950.00  
Scala: 1:250  
Quota di Riferimento: 598.00


PROGRESSIVE TERRENO	-15.00	-6.79	-5.67	-4.26	-1.56	0.00	1.29	4.42	6.45	8.02	15.00
QUOTE TERRENO	602.27	602.30	602.31	602.33	602.38	602.38	602.38	602.45	602.48	602.51	602.66
PROGRESSIVE PROGETTO				-3.70	-3.50	0.00	0.00	1.50	3.00	4.41	
QUOTE PROGETTO				602.34	602.34	602.34	602.34	602.34	602.34	602.34	

WTG1\_VIABILITA'

Sezione 9

Progressiva: 1+050.00  
Scala: 1:250  
Quota di Riferimento: 595.00

PROGRESSIVE TERRENO	-15.00	-11.39	-12.09	-10.87	-9.24	-7.29	0.00	1.08	6.97	11.35	14.08	15.00
QUOTE TERRENO	599.97	599.97	599.99	599.99	599.99	599.99	599.99	599.99	600.00	600.00	600.00	600.00
PROGRESSIVE PROGETTO								-4.49	-3.50	0.00	0.00	
QUOTE PROGETTO								599.99	599.99	599.99	599.99	

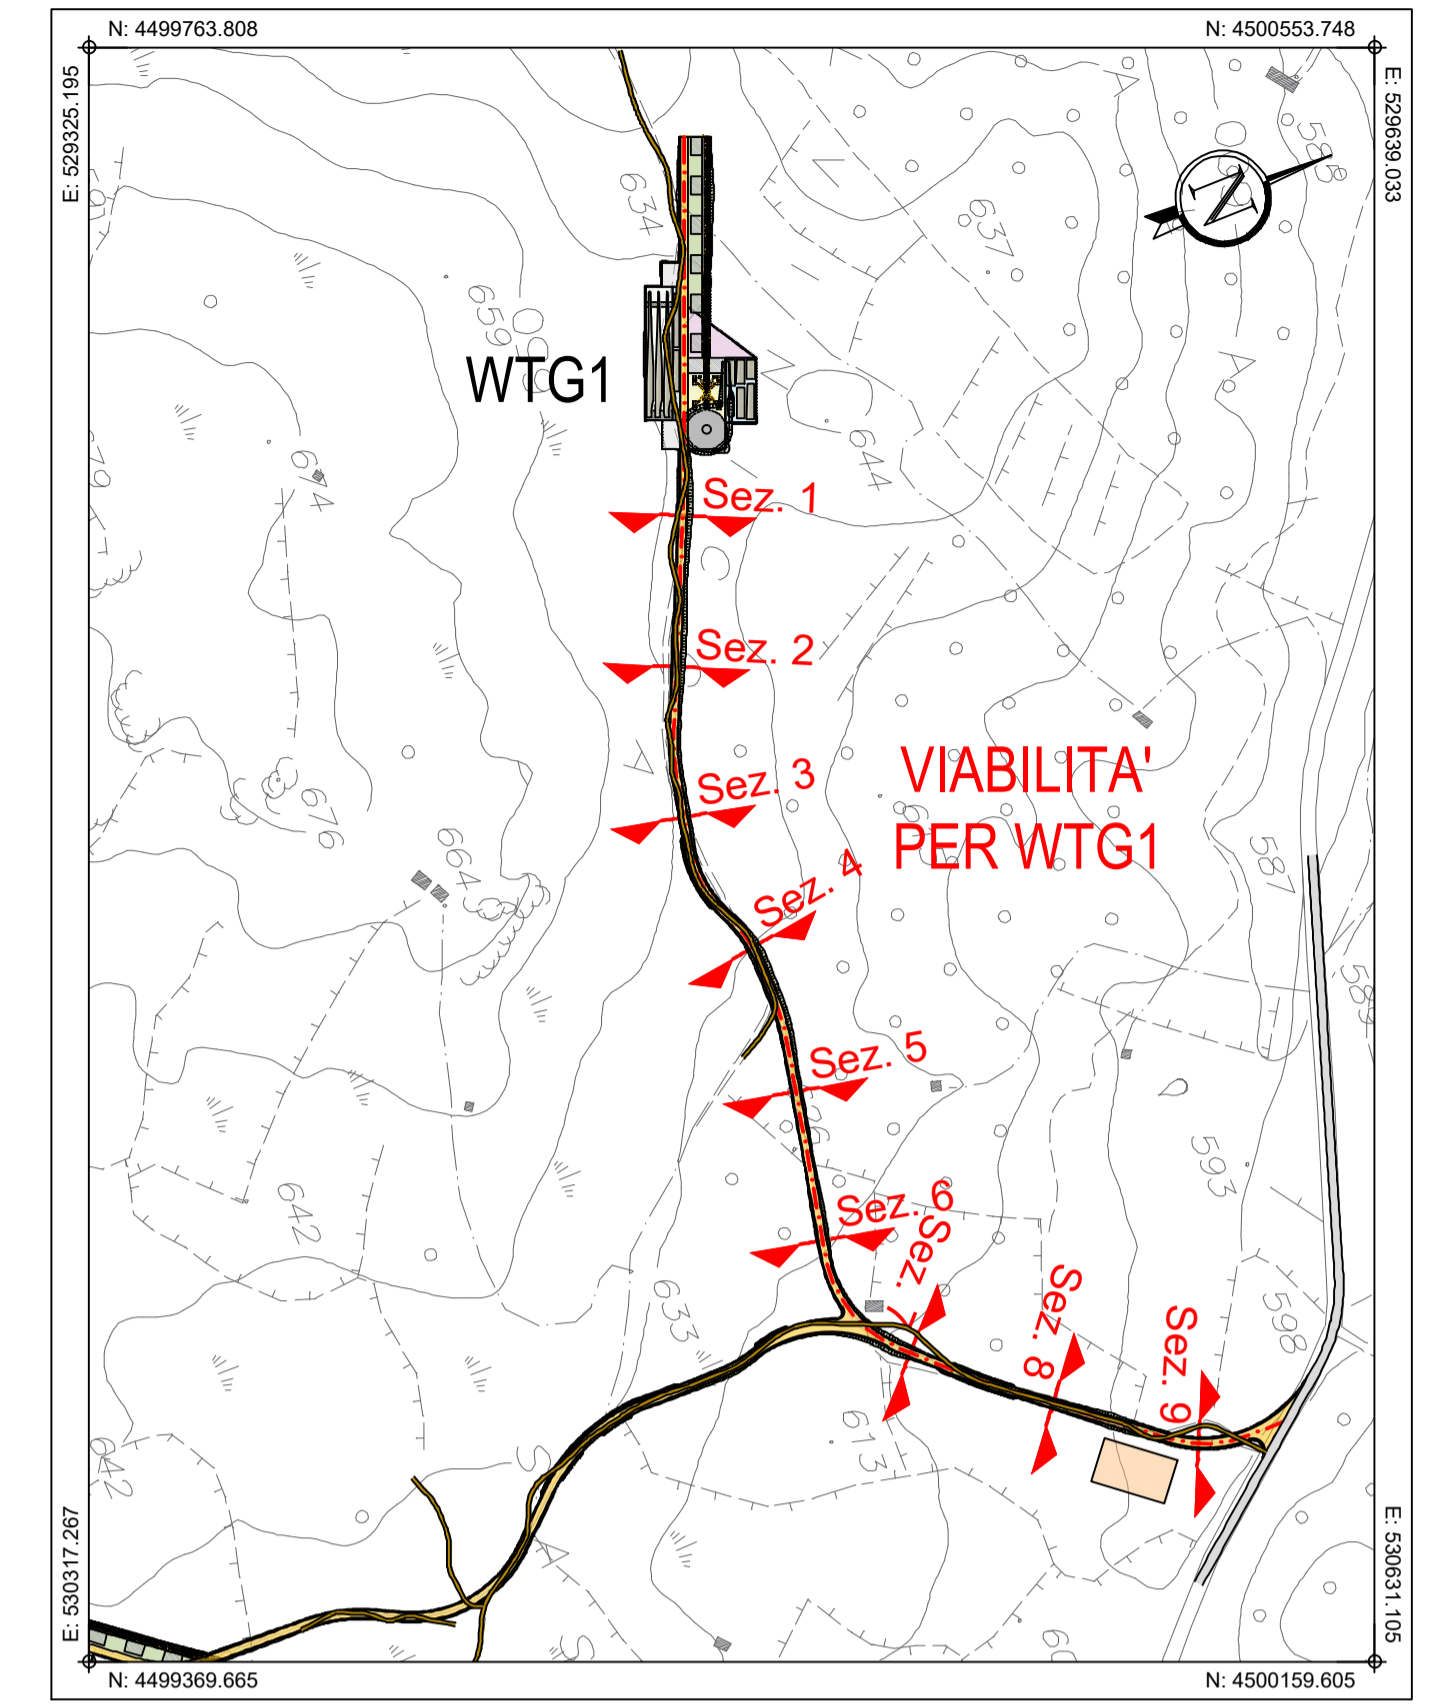

PLANIMETRIA DI INQUADRAMENTO  
Scala 1:5.000

Comune di Budduso

Comune di Alà dei Sardi

REGIONE SARDEGNA

**PROGETTO PER LA REALIZZAZIONE DEL PARCO EOLICO 'BUDDUSO' SUD II° NEL TERRITORIO DEI COMUNI DI BUDDUSO E ALÀ DEI SARDI (SS)**

**PROGETTO DEFINITIVO**

---

PROPRONTE

**AEI WIND PROJECT XIII S.R.L.**  
Via Savoia n. 78  
00198 - Roma  
PEC: aewindprojectxiii@legalmail.it

---

OGGETTO

**06. ADEGUAMENTO VIABILITA' ESISTENTE E NUOVA VIABILITA'**

**ADEGUAMENTO VIABILITA' PER AEROGENERATORE WTG1: SEZIONI DI PROGETTO**

---

TIMBRI E FIRME

**STUDIO ROSSO INGEGNERI ASSOCIATI**  
VIA ROSOLINO PILO N. 11 - 10143 - TORINO  
VIA IS MAGLIAS N. 178 - 09122 - CAGLIARI  
TEL. +39 011 63 77 242  
studiorosso@legalmail.it  
www.studio Rosso.it

dott. ing. Roberto SESENNA  
Ordine degli Ingegneri della Provincia di Torino  
Posizione n. 208  
Cod. Fisc. SSN RRT 73812 0665C

dott. ing. Fabio AMBROGIO  
Ordine degli Ingegneri della Provincia di Cagliari  
Posizione n. 208  
Cod. Fisc. MBR FBA 73813 8594K

dott. ing. Luca DEMURTAS  
Ordine degli Ingegneri della Provincia di Cagliari  
Posizione n. 6062  
Cod. Fisc. DMR LCU 77E10 E441 E

Consulente e responsabile delle attività: Dott. ing. Giorgio Efisio DEMURTAS

Consulenza studi ambientali: dott. for. Piero RUBIU

SIATER S.r.l. - VIA CASULA N. 7 - 07100 - SASSARI

CONSULENZA

CONTOLO QUALITA'

---

DESCRIZIONE	EMMISSIONE	
DATA	GEN2024	
COD. LAVORO	630/SR	
TIPOL. LAVORO	D	REDDITO
SETTORE	6	ing. Rigo MOLINARI
N. ATTIVITA'	-	CONTROLLATO
TIPOL. ELAB.	SZ	ing. Luca DEMURTAS
TIPOL. DOC.	T	
ID ELABORATO	03	APPROVATO
VERSIONE	0	ing. Roberto SESENNA

SCALA: 1:250

**ELABORATO D.6.3**

Dritti riservati ex art. 2078 c.c. - Riproduzione e consegna a terzi sono su specifica autorizzazione.