


WTG6_PIAZZOLA DI CANTIERE

Sezione 1
 Progressiva: 0+030.00
 Scala: 1:250
 Quota di Riferimento: 647.00


PROGRESSIVE TERRENO	-80.00	-27.84	-20.41	-18.40	0.00	6.22	11.20	15.00
QUOTE TERRENO	658.85	658.41	658.12	657.96	654.70	653.68	652.71	652.46
PROGRESSIVE PROGETTO			-19.80	-19.00	-12.50	-10.50	0.00	2.50
QUOTE PROGETTO	658.02	658.22	658.22	658.22	654.00	654.00	654.00	654.00

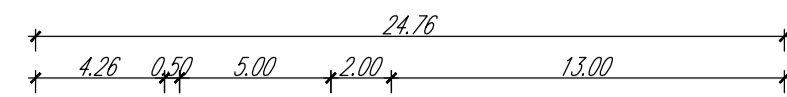

WTG6_PIAZZOLA DI CANTIERE

Sezione 2
 Progressiva: 0+060.00
 Scala: 1:250
 Quota di Riferimento: 645.00


PROGRESSIVE TERRENO	-80.00	-26.00	-21.17	-11.78	-4.58	-2.54	0.00	8.88	11.64	15.00
QUOTE TERRENO	658.82	657.82	657.54	657.14	655.13	653.29	652.91	652.80	652.80	648.23
PROGRESSIVE PROGETTO			-22.26	-19.00	-12.50	-10.50	0.00	2.50		
QUOTE PROGETTO	658.82	658.82	658.82	658.82	652.00	652.00	652.00	652.00	652.00	648.23

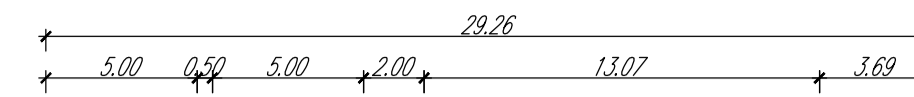

WTG6_PIAZZOLA DI CANTIERE

Sezione 3
 Progressiva: 0+090.00
 Scala: 1:250
 Quota di Riferimento: 642.00

PROGRESSIVE TERRENO	-80.00	-28.00	-24.17	-17.87	-15.78	-11.78	-6.97	0.00	4.62	6.52	10.24	11.64	15.00
QUOTE TERRENO	658.13	657.88	658.35	654.17	653.65	652.46	652.89	648.64	647.16	646.45	645.27	644.08	643.81
PROGRESSIVE PROGETTO			-21.00	-19.00	-12.50	-10.50	0.00	2.57					
QUOTE PROGETTO	658.00	657.00	657.00	651.00	651.00	648.00	648.00	648.00	648.00	646.54	645.27	644.08	643.81

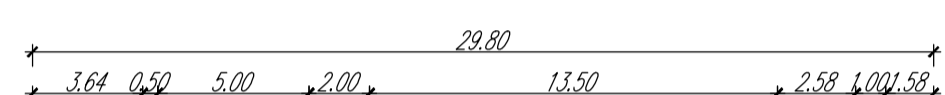

WTG6_PIAZZOLA DI CANTIERE


Sezione 4
 Progressiva: 0+120.00
 Scala: 1:250
 Quota di Riferimento: 635.00

PROGRESSIVE TERRENO	-50.00	-4.20	-4.12	-1.01	-5.78	-11.12	-24.91	-20.91	-18.99	-15.48	-10.67	-2.07	0.00	1.39	3.04	8.87	11.78	15.00
QUOTE TERRENO	664.48	663.90	663.67	663.11	660.72	659.04	656.17	654.32	653.17	650.79	648.80	646.28	645.53	645.00	644.34	642.16	640.90	638.85
PROGRESSIVE PROGETTO							-21.84	-19.00	-17.50	-12.50	-10.50	0.00	0.00	3.00	5.58	8.16		
QUOTE PROGETTO	664.48	663.90	663.90	663.90	660.72	659.04	651.00	651.00	651.00	648.00	648.00	645.15	645.15	645.15	642.14	642.14	640.90	638.85

WTG6_PIAZZOLA DI CANTIERE

Sezione 5
 Progressiva: 0+150.00
 Scala: 1:250
 Quota di Riferimento: 635.00


PROGRESSIVE TERRENO	-50.00	-6.40	-6.40	-37.18	-25.72	-14.73	-11.17	-4.16	-2.83	0.00	7.71	17.06	18.94	26.01	30.16	33.44	40.00
QUOTE TERRENO	662.81	662.29	662.29	658.23	655.58	651.81	650.65	648.08	647.28	646.80	643.83	640.88	640.55	638.08	636.21	632.28	625.85
PROGRESSIVE PROGETTO																	
QUOTE PROGETTO	662.81	662.29	662.29	651.00	651.00	651.00	648.67	648.67	648.67	648.67	640.87	640.87	640.87	640.87	640.87	640.87	640.87

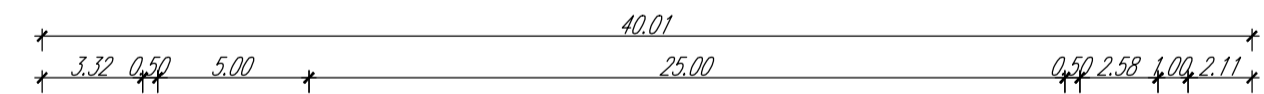

WTG6_PIAZZOLA DI CANTIERE

Sezione 6
 Progressiva: 0+180.00
 Scala: 1:250
 Quota di Riferimento: 635.00


PROGRESSIVE TERRENO	-50.00	-11.24	-16.40	-20.02	-21.72	-18.80	-18.29	-7.57	-1.42	0.00	3.65	9.55	14.87	20.89	26.10	32.68	37.76	41.87	45.00
QUOTE TERRENO	660.99	659.31	658.03	656.45	655.66	653.07	652.83	648.39	648.00	648.00	646.10	644.71	641.53	638.21	636.07	632.57	627.57	622.82	616.68
PROGRESSIVE PROGETTO																			
QUOTE PROGETTO	654.22	651.00	651.00	651.00	651.00	651.00	651.00	651.00	651.00	651.00	645.50	645.50	645.50	645.50	645.50	645.50	645.50	645.50	645.50

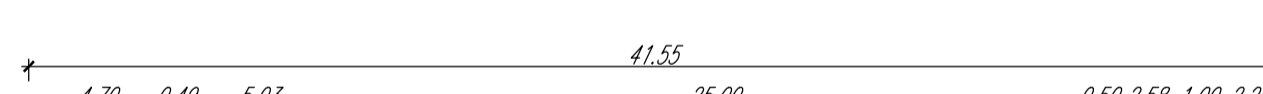

WTG6_PIAZZOLA DI CANTIERE

Sezione 7
 Progressiva: 0+207.50
 Scala: 1:250
 Quota di Riferimento: 635.00

PROGRESSIVE TERRENO	-54.50	-32.81	-28.10	-24.48	-14.79	-10.38	-1.45	0.00	7.51	12.08	20.57	22.38	29.82	34.53
QUOTE TERRENO	657.24	657.58	656.79	655.65	654.05	651.10	651.03	651.03	648.08	646.99	642.28	641.17	638.28	634.53
PROGRESSIVE PROGETTO														
QUOTE PROGETTO	655.78	655.78	655.78	655.78	651.00	651.00	651.00	651.00	651.00	651.00	642.28	642.28	642.28	642.28

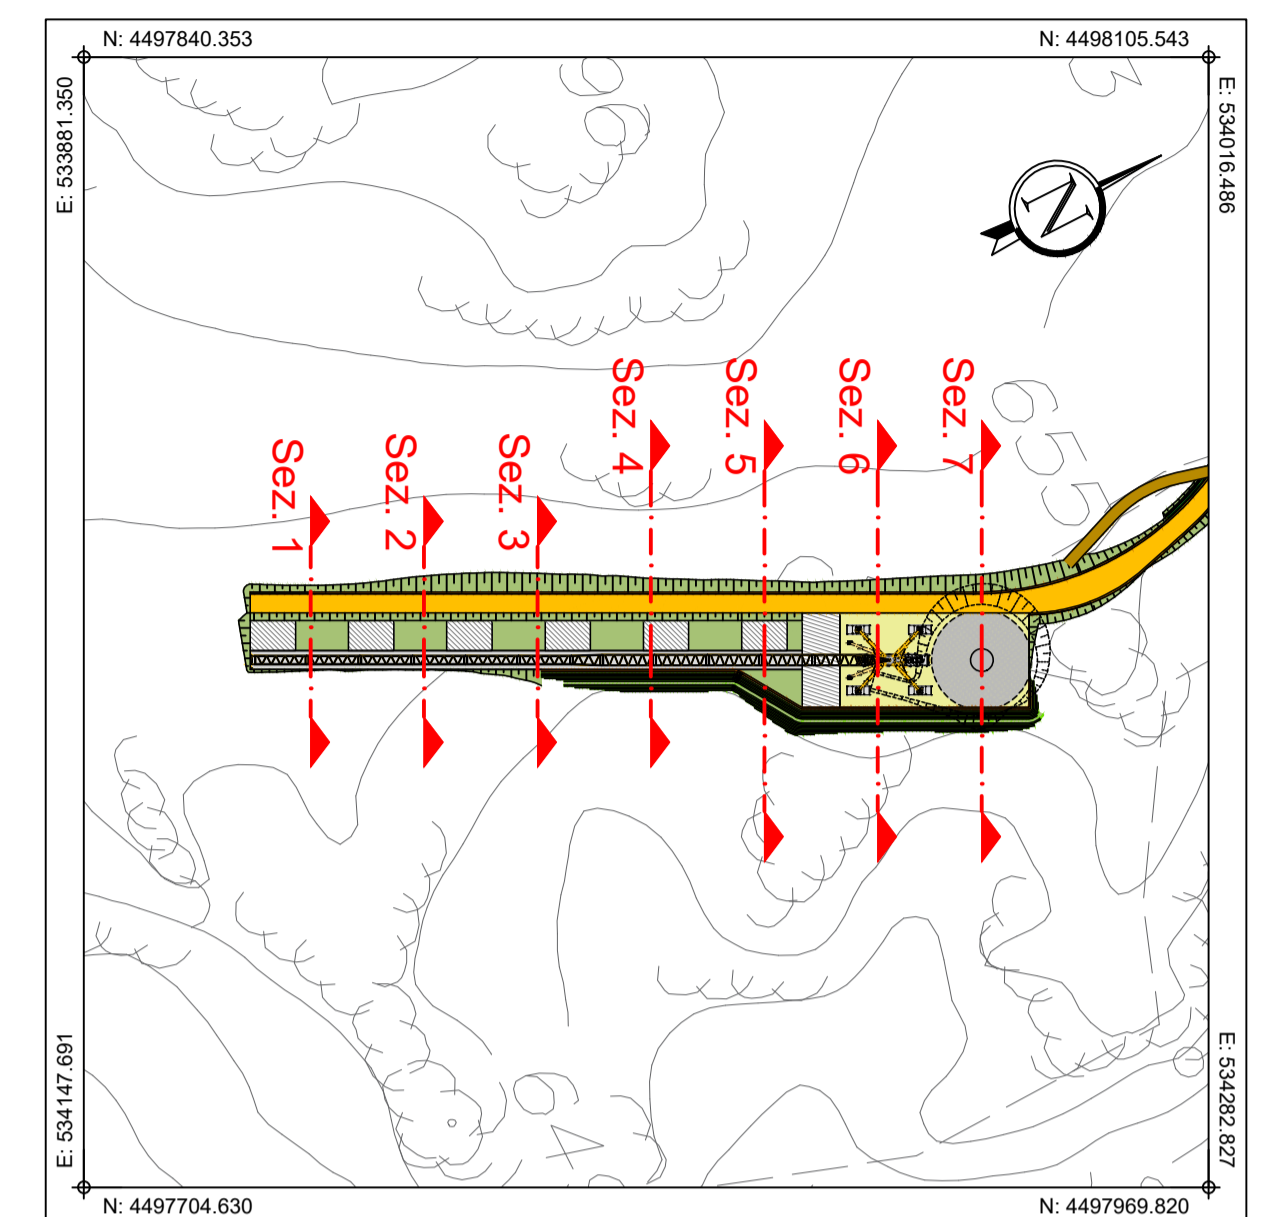

PLANIMETRIA DI INQUADRAMENTO
 Scala 1:2.000



Comune di Buddusò
 Comune di Alà dei Sardi
 Regione Sardegna

PROGETTO PER LA REALIZZAZIONE DEL PARCO EOLICO 'BUDDUSO' SUD II' NEL TERRITORIO DEI COMUNI DI BUDDUSO' E ALA' DEI SARDI (SS)

PROGETTO DEFINITIVO

AEI WIND PROJECT XIII S.R.L.
 Via Savoia n. 78
 00198 - Roma
 PEC: aeiwindprojectxiii@legalmail.it

07. PIAZZOLE DEGLI AEROGENERATORI - FASE DI CANTIERE
 AEROGNERATORE WTG6 - PIAZZOLA DI CANTIERE:
 SEZIONI DI PROGETTO

Coordinatore e responsabile delle attività: Dott. ing. Giorgio Efsio DEMURTAS
 Studio Cioed
 VIA S. MARCONI N. 178 - 09121 - CAGLIARI
 TEL. +39 011 43 77 242
 studio@studiocioed.it
 www.studiocioed.it

DESCRIZIONE	EMMISSIONE	REDDATTO	ing. Rigo MOLINARI
DATA	GEN2024	CONTROLLATO	ing. Luca DEMURTAS
COIL LAVORO	6535R	APPROVATO	ing. Roberto SESENA
TIPOL. LAVORO	0		
SETTORE	7		
N. ATTIVITA'	-		
TIPOL. ELAB.	SZ		
TIPOL. DOC.	T		
ID ELABORATO	13		
VERSIONE	0		

SCALA: 1:250

ELABORATO
 D.7.13