


PLANIMETRIA DI INQUADRAMENTO
Scala 1:50.000

GEOREFERENZIAZIONE

Datum: WGS84 - ETRF 2000
 Ellissoide: WGS84
 Proiezione: UTM (Universal Transversal Mercator)
 Zone: 32N (6° E to 12° E)
 Longitudine origine: 9° Est
 Latitudine origine: 0°
 Falso Est: 500'000.00
 Falso Nord: 0
 Fattore di scala: 0.9996 (0.9996 < m < 1.0004)
 Copertura: Italgo2005 grigliato IGM

LIVELLETTE

	$L=92.50m$ $i=0.00\%$ $\Delta h=0.00m$	$L=15.00m$ $R=600.00m$	$L=25.01m$ $i=2.50\%$ $\Delta h=0.63m$	$L=15.00m$ $R=600.00m$	$L=58.50m$ $i=0.00\%$ $\Delta h=0.00m$
--	--	---------------------------	--	---------------------------	--

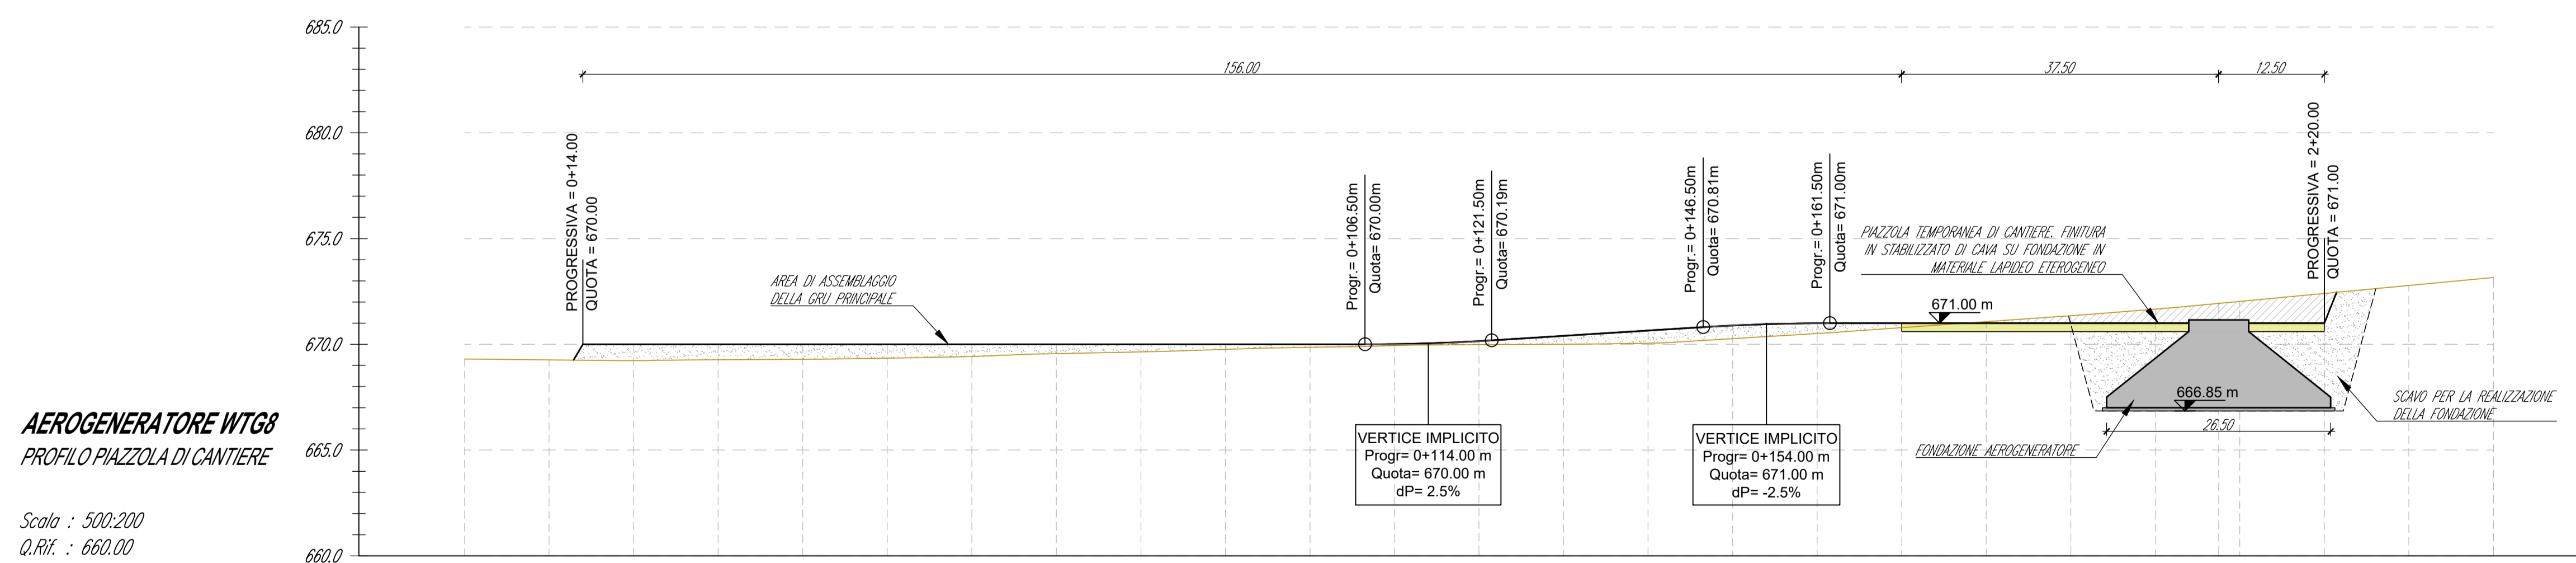

AEROGENERATORE WTG8
PROFILO PIAZZOLA DI CANTIERE

Scala : 500:200
Q.RIF. : 660.00

NUMERO SEZIONE	1							2							3							4							5							6							7						
DISTANZE PROGRESSIVE	0+000.00	0+010.00	0+020.00	0+030.00	0+040.00	0+050.00	0+060.00	0+070.00	0+080.00	0+090.00	0+100.00	0+110.00	0+120.00	0+130.00	0+140.00	0+150.00	0+160.00	0+170.00	0+180.00	0+190.00	0+200.00	0+210.00	0+220.00	0+230.00	0+240.00																								
DISTANZE PARZIALI	10.00	10.00	10.00	10.00	10.00	10.00	10.00	10.00	10.00	10.00	10.00	10.00	10.00	10.00	10.00	10.00	10.00	10.00	10.00	10.00	10.00	10.00	10.00	10.00	10.00																								
QUOTE TERRENO ATTUALE	668.20	668.26	668.23	668.27	668.29	668.34	668.42	668.35	668.64	668.75	668.85	668.94	668.98	670.00	670.05	670.27	670.21	670.79	671.07	671.35	671.67	672.02	672.41	672.78	673.16																								
ETOMETRICHE	0+000	0+100														0+200														0+240																			



PROGETTO PER LA REALIZZAZIONE DEL PARCO EOLICO "BUDDUSO" SUD II" NEL TERRITORIO DEI COMUNI DI BUDDUSO' E ALA' DEI SARDI (SS)

PROGETTO DEFINITIVO

AEI WIND PROJECT XIII S.R.L.
Via Savoia n. 78
00198 - Roma
PEC: aeiwindprojectxiii@legalmail.it

07. PIAZZOLE DEGLI AEROGENERATORI - FASE DI CANTIERE

AEROGNERATORE WTG8 - PIAZZOLA DI CANTIERE: PLANIMETRIA E PROFILO DI PROGETTO

SRIA STUDIO ROSSO INGEGNERI ASSOCIATI
Via Rossiniello Pilo n. 11 - 09143 - TORINO
Via IS MAGLIAS N. 178 - 09122 - CAGLIARI
TEL. +39 011 43 77 242
studiorosso@legalmail.it
www.sria.it

dott. ing. Roberto SESENNA
Ordine degli Ingegneri della Provincia di Torino
Posizione n. 238
Cod. Fisc. SSN RRT 75817 0485C

dott. ing. Fabio AMBROGIO
Ordine degli Ingegneri della Provincia di Torino
Posizione n. 6962
Cod. Fisc. MBR FBA 79M03 B594K

dott. ing. Luca DEMURTAS
Ordine degli Ingegneri della Provincia di Cagliari
Posizione n. 6962
Cod. Fisc. DMR LCU 77E10 E441L

Coordinatore e responsabile delle attività: Dott. Ing. Giorgio Efsio DEMURTAS
Consulenza studi ambientali: dott. for. Piero RUBIU
SIATER S.r.l. VIA CASALINA N. 7 - 07100 - SASSARI

CONSULENZA **Studio Gioed**
VIA IS MIRONIS N. 178 - 09121 - CAGLIARI

DESCRIZIONE	EMISSIONE	REDDATTO	ing. Teresa ROSSO
DATA	GEN2024	CONTROLLATO	ing. Luca DEMURTAS
COO. LAVORO	630SR	APPROVATO	ing. Roberto SESENNA
TIPOLOGIA LAVORO	D		
SETTORE	7		
N. ATTIVITÀ	-		
TIPOLOGIA ELAB.	PL		
TIPOLOGIA DOC.	T		
ID ELABORAZIONE	16		
VERSIONE	0		

SCALA: 1:500

ELABORATO
D.7.16