


WTG8\_PIAZZOLA DI CANTIERE

Sezione 1


Progressiva: 0+030.00  
Scala: 1:250  
Quota di Riferimento: 665.00

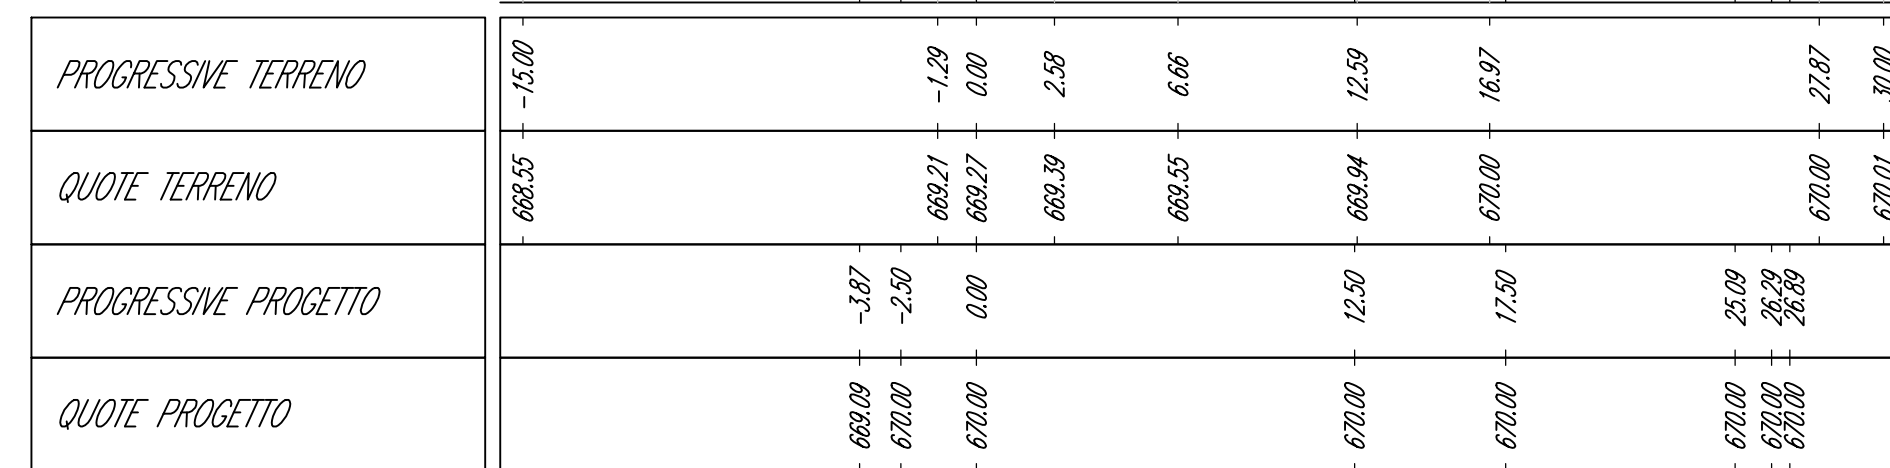

WTG8\_PIAZZOLA DI CANTIERE

Sezione 2


Progressiva: 0+060.00  
Scala: 1:250  
Quota di Riferimento: 665.00

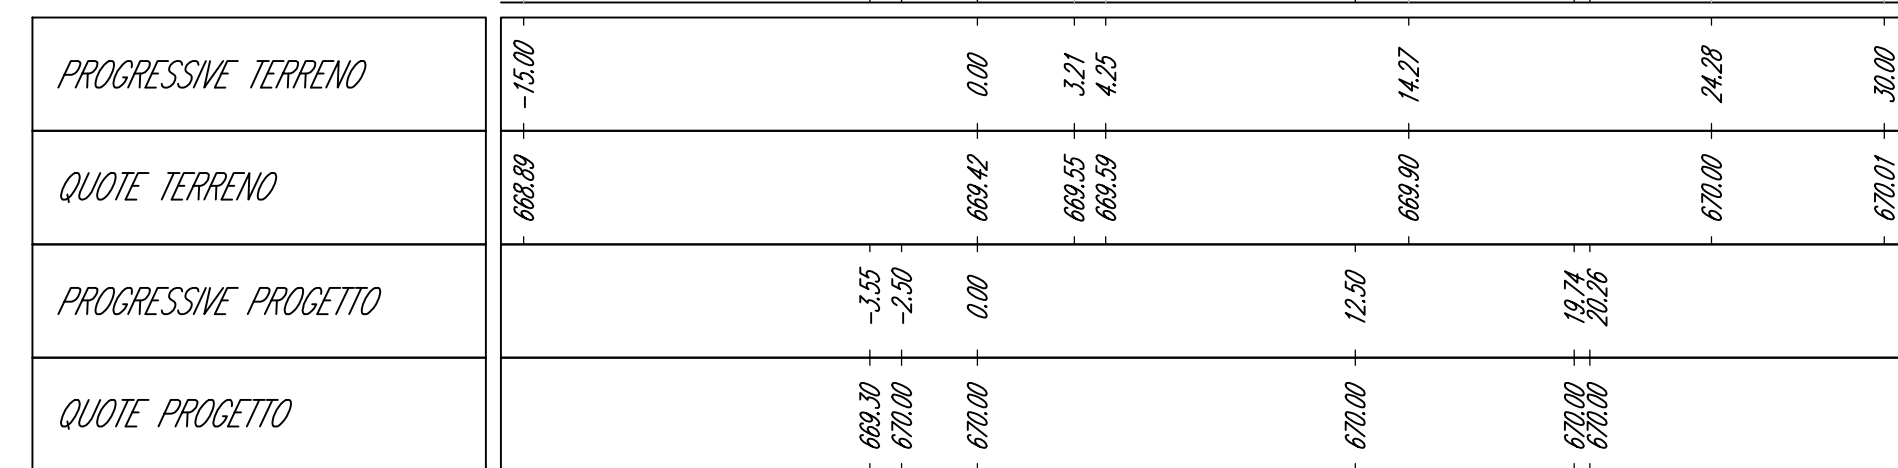

WTG8\_PIAZZOLA DI CANTIERE

Sezione 3


Progressiva: 0+090.00  
Scala: 1:250  
Quota di Riferimento: 665.00

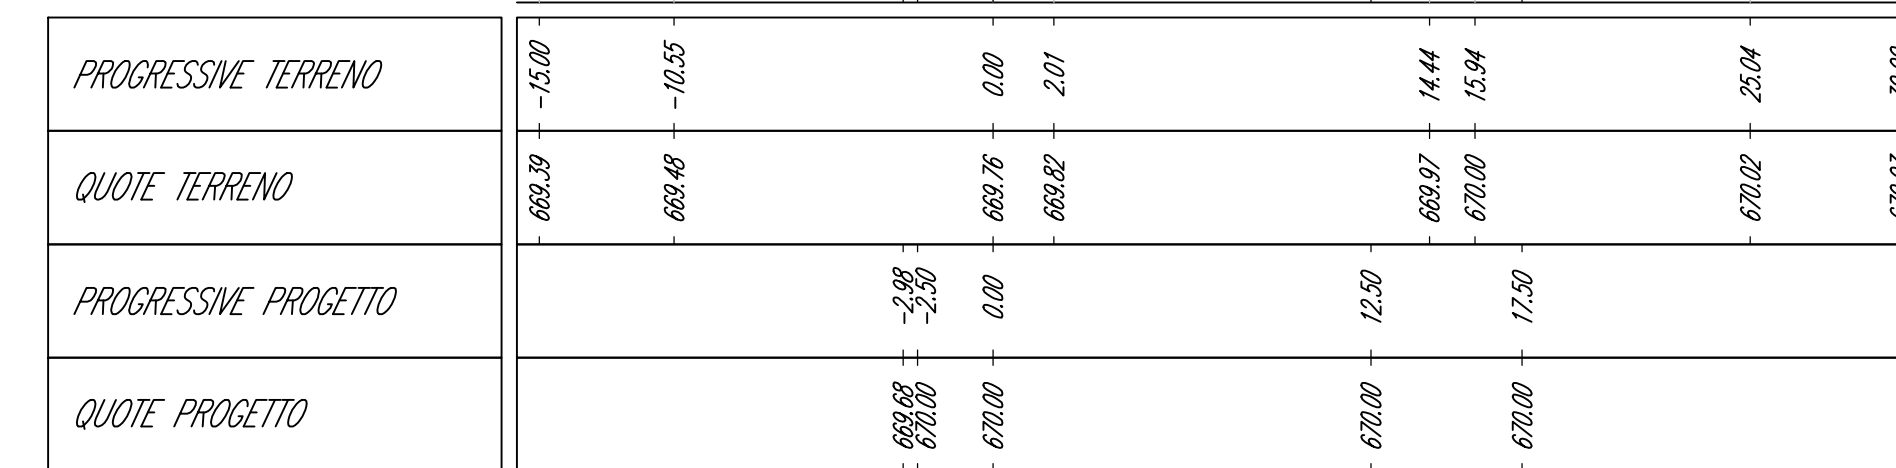

WTG8\_PIAZZOLA DI CANTIERE

Sezione 4


Progressiva: 0+120.00  
Scala: 1:250  
Quota di Riferimento: 665.00

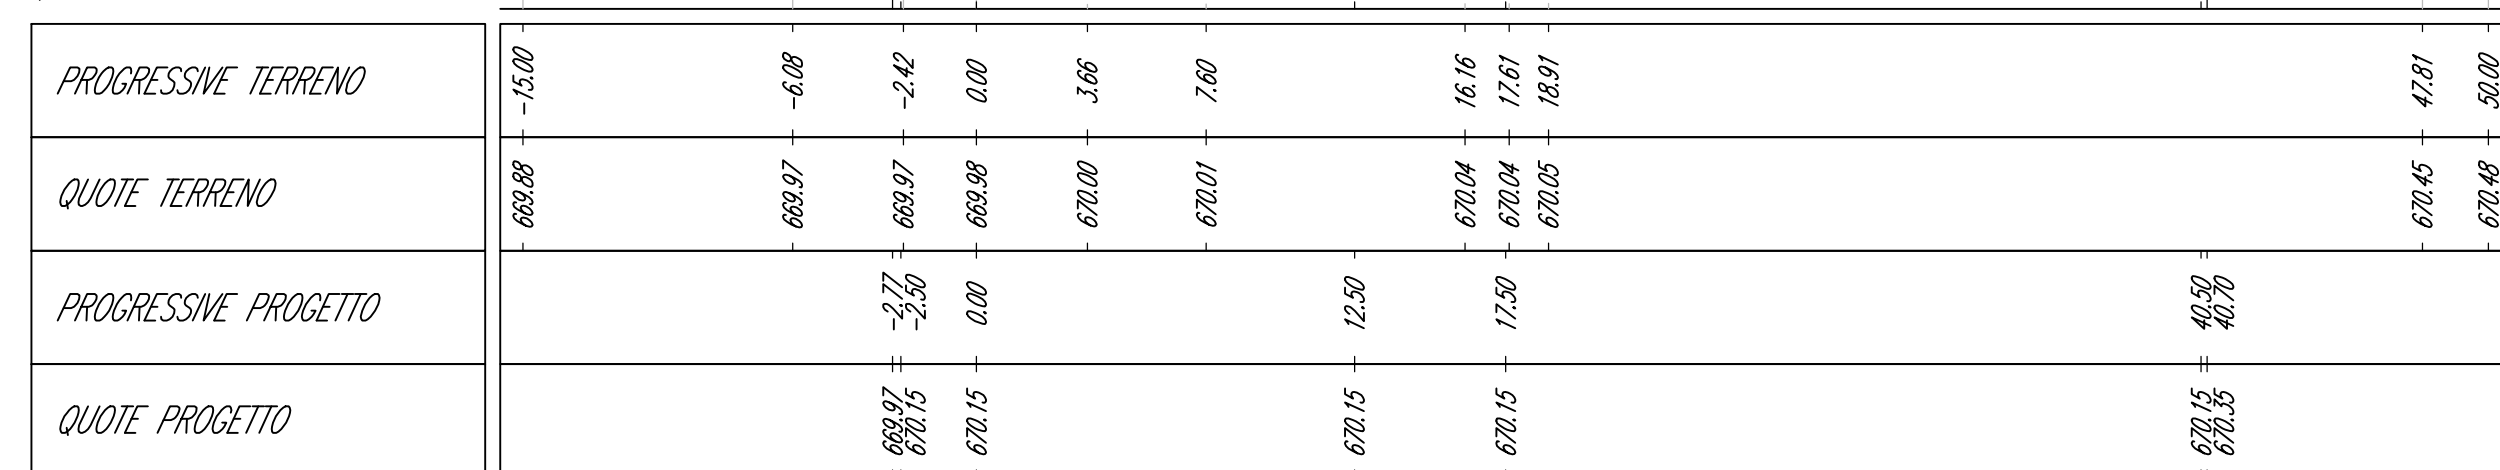

WTG8\_PIAZZOLA DI CANTIERE

Sezione 5


Progressiva: 0+150.00  
Scala: 1:250  
Quota di Riferimento: 665.00

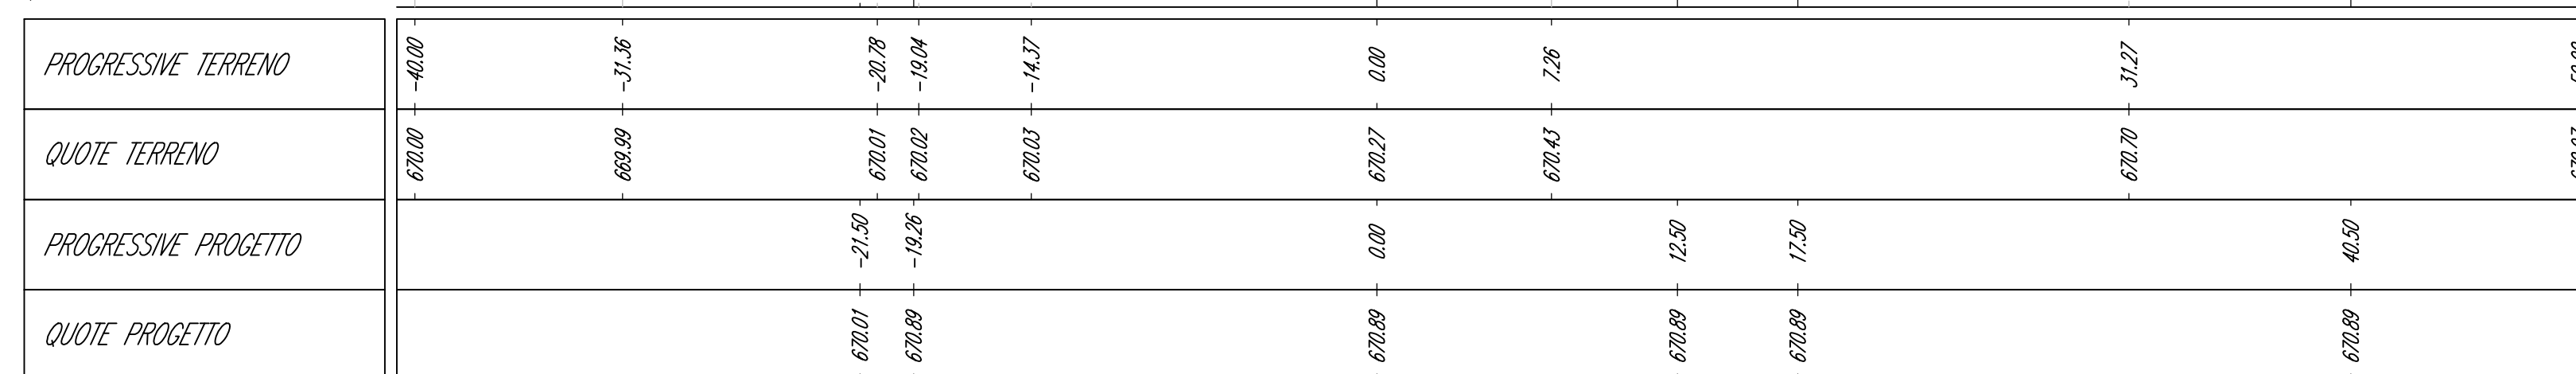

WTG8\_PIAZZOLA DI CANTIERE

Sezione 6



Progressiva: 0+180.00  
Scala: 1:250  
Quota di Riferimento: 665.00

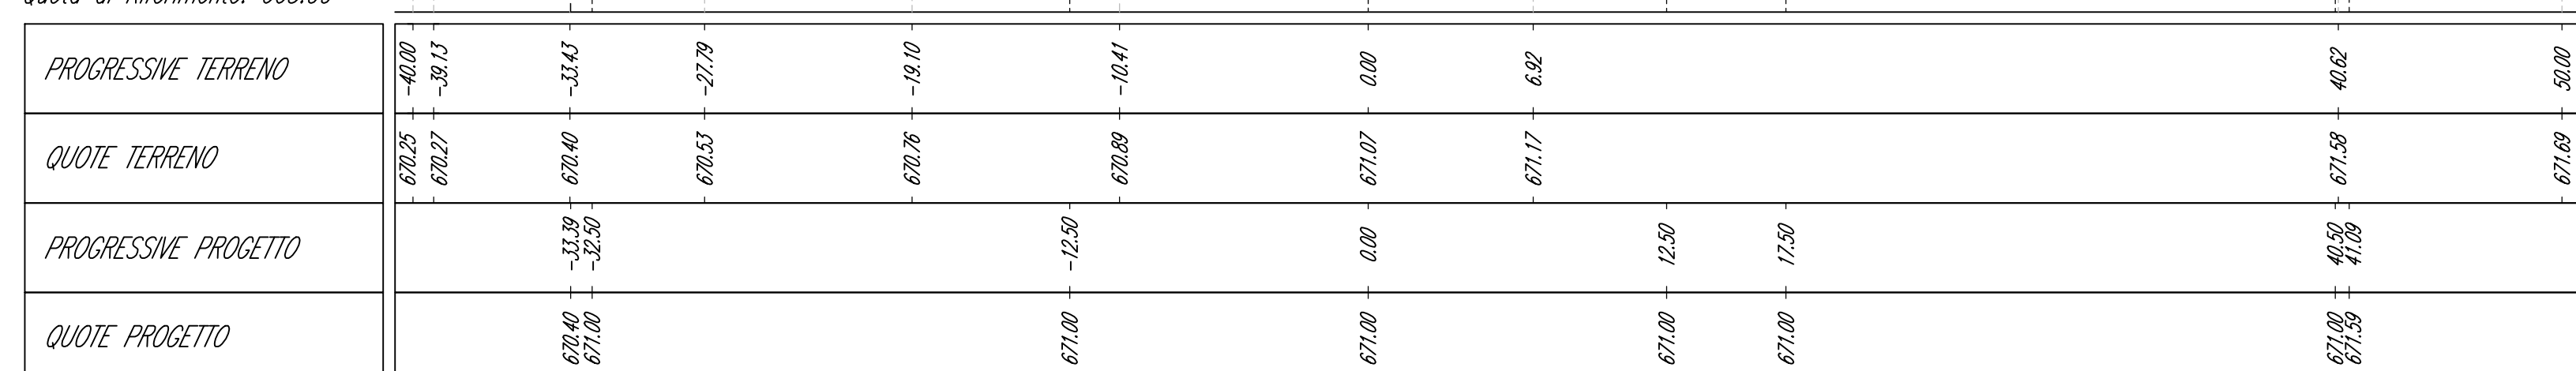

WTG8\_PIAZZOLA DI CANTIERE

Sezione 7

Progressiva: 0+207.50  
Scala: 1:250  
Quota di Riferimento: 665.00

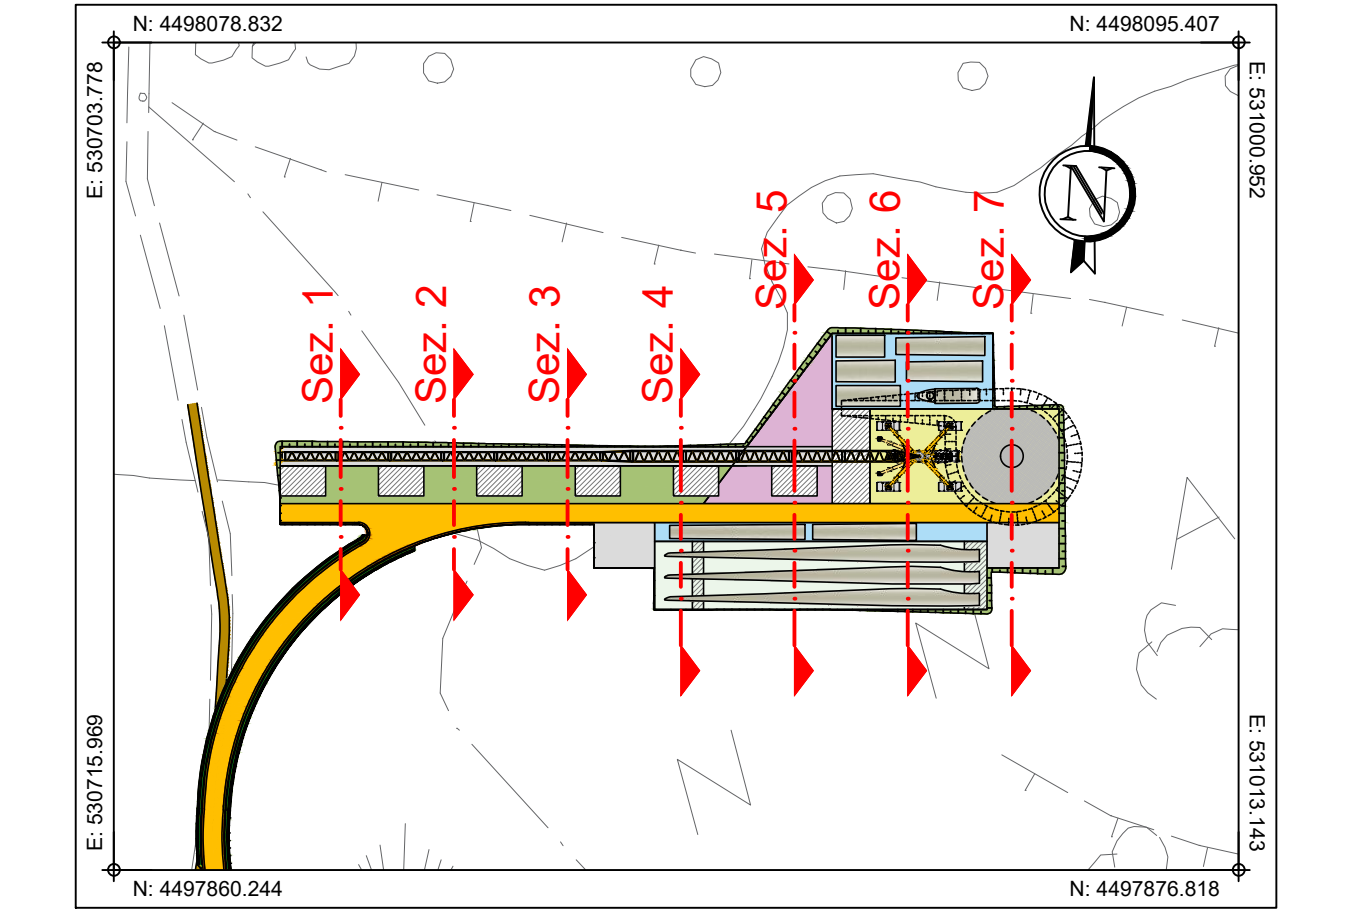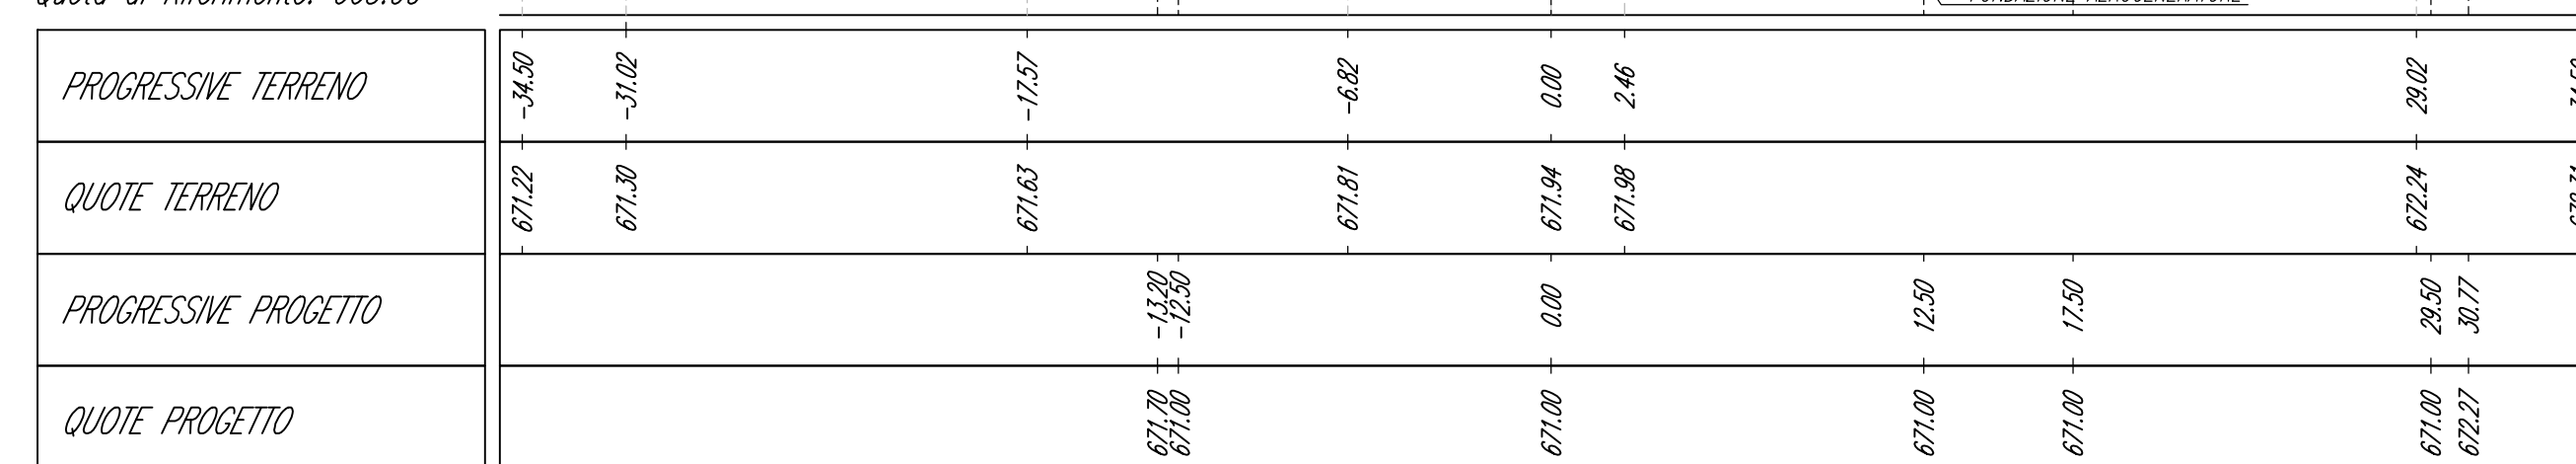

PLANIMETRIA DI INQUADRAMENTO  
Scala 1:2.000

Comune di Buddusò  
Comune di Alà dei Sardi  
Regione Sardegna

PROGETTO PER LA REALIZZAZIONE DEL PARCO EOLICO "BUDDUSO SUD II" NEL TERRITORIO DEI COMUNI DI BUDDUSO E ALA' DEI SARDI (SS)

**PROGETTO DEFINITIVO**

AEI WIND PROJECT XIII S.R.L.  
Via Savoia n. 78  
00198 - Roma  
PEC: aewindprojectxiii@legalmail.it

AEI WIND PROJECT XIII S.R.L.  
P.I. 13748442002  
00198 Roma

PROFONTE

OGGETTO

**07. PIAZZOLE DEGLI AEROGENERATORI - FASE DI CANTIERE**

AEROGNERATORE WTG8 - PIAZZOLA DI CANTIERE:  
SEZIONI DI PROGETTO

TIMBRI E FIRME

STUDIO PLESSO INGENGERI ASSOCIATI  
Via Rossello Pile n. 11 - 0143 - TORINO  
Via S. Magliana n. 178 - 09122 - CAGLIARI  
Tel. +39 011 45 77 242  
studio@spless.it  
www.spless.it

Studio Gioè  
Via Casula n. 7 - 07100 - SASSARI

Coordinatore e responsabile delle attività: Dott. ing. Giorgio Efisio DEMURTAS  
Consulenza studi ambientali: dott. for. Piero RUBIU  
SIATER S.r.l. Via Casula n. 7 - 07100 - SASSARI

dott. ing. Roberto SESENNA  
Ordine degli Ingegneri della Provincia di Torino  
Prestazione n. 6230  
Cod. Fisc. SSN FRT 75812 C865C

dott. ing. Fabio AMBROGIO  
Ordine degli Ingegneri della Provincia di Torino  
Prestazione n. 6230  
Cod. Fisc. MBR FBA 75M03 B594K

dott. ing. Luca DEMURTAS  
Ordine degli Ingegneri della Provincia di Cagliari  
Prestazione n. 6062  
Cod. Fisc. DMR LCU 77E10 E441L

Consulenza  
Studio Gioè  
Via Casula n. 7 - 07100 - SASSARI

REDAZIONE  
ing. Rigo MOLINARI

CONTROLLATO  
ing. Luca DEMURTAS

APPROVATO  
ing. Roberto SESENNA

DESCRIZIONE EMISSIONE  
DATA GEN/2024  
COD. LAVORO 630/SR  
TIPOLOGIA LAVORO D  
SETTORE 7  
N. ATTIVITA' -  
TIPOLOGIA ELAB. SZ  
TIPOLOGIA DOC. T  
ID ELABORATO 17  
VERSIONE 0

SCALA: 1:250

ELABORATO  
D.7.17