Firmato digitalmente da:
SESENNA ROBERTO
Firmato il 07/02/2024 10:56
Seriale Certificato: 559536
Valido dal 29/06/2021 al 29/06/2024
InfoCamere Qualified Electronic Signature CA

WTG9_PIAZZOLA DI CANTIERE

Sezione 1

Progressiva: 0+030.00
Scala: 1:250
Quota di Riferimento: 641.00

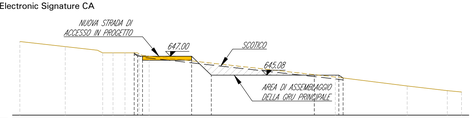

PROGRESSIVE TERRENO	-30.00	-25.38	-17.56	-10.57	-7.85	-6.82	0.00	2.14	9.47	13.55	15.00				
QUOTE TERRENO	648.51	647.88	647.35	647.35	647.36	647.01	645.13	644.88	643.07	643.49	643.35				
PROGRESSIVE PROGETTO			-6.82	-3.85	-2.14		0.00	2.14							
QUOTE PROGETTO			647.00	647.00	647.00		645.08	644.88							

WTG9_PIAZZOLA DI CANTIERE

Sezione 2

Progressiva: 0+060.00
Scala: 1:250
Quota di Riferimento: 641.00

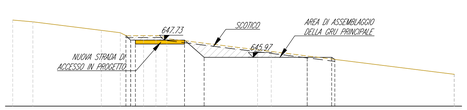

PROGRESSIVE TERRENO	-30.00	-27.95	-20.98	-19.04	-17.32	-16.67	-15.41	-14.30	-5.06	-1.66	0.00	14.96	16.68		
QUOTE TERRENO	649.77	649.59	648.72	648.48	648.18	648.19	647.89		646.74	646.57	646.11	644.74	644.24		
PROGRESSIVE PROGETTO				-14.30	-12.59	-10.59					0.00	2.50	4.22		
QUOTE PROGETTO				647.73	647.73	647.73					645.97	645.97	645.76		

WTG9_PIAZZOLA DI CANTIERE

Sezione 3

Progressiva: 0+090.00
Scala: 1:250
Quota di Riferimento: 641.00

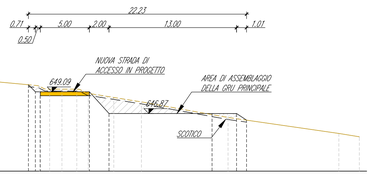

PROGRESSIVE TERRENO	-30.00	-29.32	-25.56	-17.59	-16.54	-15.29	-13.78	-12.62	-10.02	-7.20	0.00	1.62	12.92	13.00	
QUOTE TERRENO	650.17	650.14	650.14	649.64	649.36	649.35	648.93	648.51	648.08	646.76	646.46		644.64	644.50	
PROGRESSIVE PROGETTO				-7.20	-5.94	-4.69	-3.18	-2.02			0.00	1.62			
QUOTE PROGETTO				646.76	646.76	646.76	646.76	646.76			646.46	646.46			

WTG9_PIAZZOLA DI CANTIERE

Sezione 4

Progressiva: 0+120.00
Scala: 1:250
Quota di Riferimento: 641.00

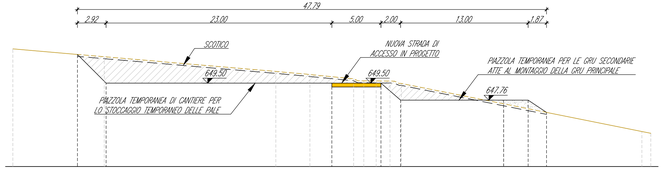

PROGRESSIVE TERRENO	-30.00	-20.69	-13.71	-10.71	-5.28	-4.24	-2.38	-1.58	-0.42	0.00	14.09	15.00			
QUOTE TERRENO	652.98	652.19	650.69	650.17	649.94	649.72	649.72	649.70	649.46	647.39	644.57	644.38			
PROGRESSIVE PROGETTO		-41.42	-40.50	-17.50		-12.50		-10.50		0.00	2.50	4.37			
QUOTE PROGETTO		652.42	649.50	649.50		649.50		647.76		647.76	646.51				

WTG9_PIAZZOLA DI CANTIERE

Sezione 5

Progressiva: 0+150.00
Scala: 1:250
Quota di Riferimento: 641.00

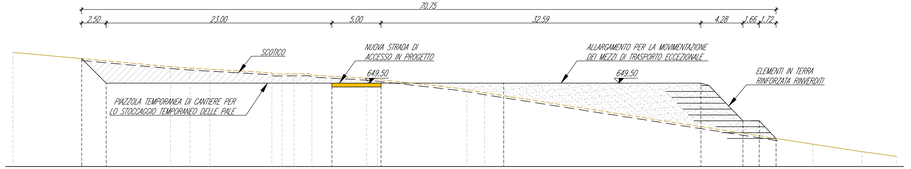

PROGRESSIVE TERRENO	-50.00	-13.61	-11.36	-9.34	-7.62	-6.43	-4.71	-3.36	-1.54	-1.06	-0.96	-0.87	0.00	31.51	36.49	40.00	
QUOTE TERRENO	652.63	651.18	651.03	650.91	650.51	650.43	650.44	650.32	650.32	650.09	649.89	649.83	649.32	649.21	644.27	642.51	642.03
PROGRESSIVE PROGETTO		-43.00	-40.50	-17.50		-12.50								20.09	24.37	26.03	27.75
QUOTE PROGETTO		652.00	649.50	649.50		649.50								649.50	645.65	645.65	643.86

WTG9_PIAZZOLA DI CANTIERE

Sezione 6

Progressiva: 0+180.00
Scala: 1:250
Quota di Riferimento: 641.00

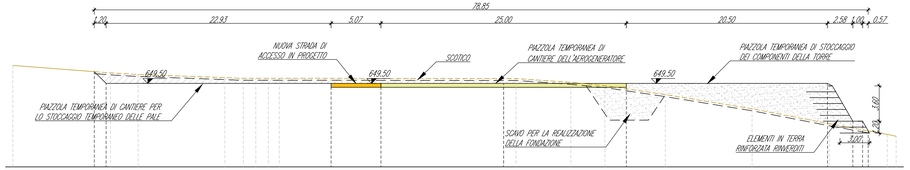

PROGRESSIVE TERRENO	-50.00	-40.05	-37.24	-28.40	-26.52	-25.24	-23.97	-22.86	0.00	1.36	6.86	10.33	16.48	25.32	33.18	38.09	40.00
QUOTE TERRENO	651.33	650.57	650.41	650.09	650.01	650.01	650.02	650.03	650.00	650.00	649.61	649.28	648.36	646.91	645.79	644.30	644.12
PROGRESSIVE PROGETTO		-41.70	-40.50						0.00			12.50			33.18	35.38	37.09
QUOTE PROGETTO		650.70	649.50						649.50			649.50			649.50	645.65	644.86

WTG9_PIAZZOLA DI CANTIERE

Sezione 7

Progressiva: 0+207.50
Scala: 1:250
Quota di Riferimento: 641.00

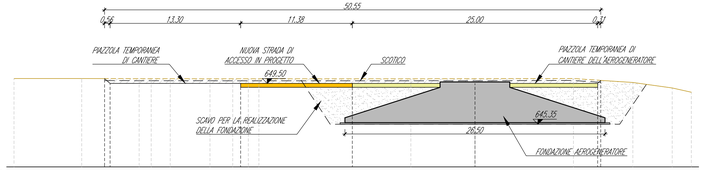

PROGRESSIVE TERRENO	-40.97	-40.06	-34.22	-32.99	-31.05	-27.00	-24.68	-23.10	-22.00	-6.53	0.00	10.03	16.09	20.09	22.04		
QUOTE TERRENO	650.00	650.00	649.98	649.98	649.98	649.98	649.97	649.97	649.97	649.97	649.98	650.00	649.60	649.04	649.00		
PROGRESSIVE PROGETTO		-37.74	-37.10			-23.88				-12.50		12.50					
QUOTE PROGETTO		649.98	649.50			649.50				649.50		649.50					

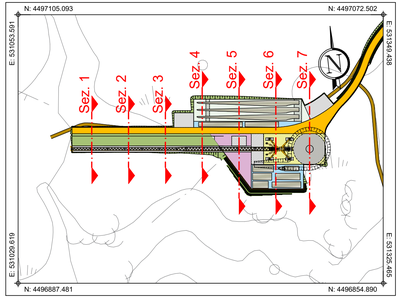

PLANIMETRIA DI INQUADRAMENTO
Scala 1:2.000

Comune di Buddusò
Comune di Alà dei Sardi
Regione Sardegna

PROGETTO PER LA REALIZZAZIONE DEL PARCO EOLICO "BUDDUSO' SUD II" NEL TERRITORIO DEI COMUNI DI BUDDUSO' E ALA' DEI SARDI (SS)

PROGETTO DEFINITIVO

PROPONENTE

AEI WIND PROJECT XIII S.R.L.
Via Savoia n. 78
00198 - Roma
PEC: aeiwindprojectxiii@legalmail.it

OGGETTO

07. PIAZZOLE DEGLI AEROGENERATORI - FASE DI CANTIERE

AEROGNERATORE WTG9 - PIAZZOLA DI CANTIERE: SEZIONI DI PROGETTO

TIMBRI E FIRME

dott. ing. Roberto SESENNA
Ordine degli Ingegneri della Provincia di Torino
Posizione n.8530/a
Cod. Fisc. SSN RRT 75B12 C665C

dott. ing. Fabio AMBROGIO
Ordine degli Ingegneri della Provincia di Torino
Posizione n.7238
Cod. Fisc. MBR FBA 78M03 B594K

dott. ing. Luca DEMURTAS
Ordine degli Ingegneri della Provincia di Cagliari
Posizione n.6062
Cod. Fisc. DMR LCU 77E10 E441L

STUDIO ROSSO INGEGNERI ASSOCIATI
VIA ROSOLINO PILO N. 11 - 10143 - TORINO
VIA IS MAGULAS N. 178 - 09122 - CAGLIARI
TEL. +39 011 43 77 342
studiorosso@legalmail.it
info@sria.it
www.sria.it

CONSULENZA

Coordinatore e responsabile delle attività: Dott. ing. Giorgio Efisio DEMURTAS | Studio Gloed VIA IS MIRRONIS N. 178 - 09121 - CAGLIARI

Consulenza studi ambientali: dott. for. Piero RUBIU
SIATER s.r.l. VIA CASULA N. 7 - 07100 - SASSARI

CONTROLLO QUALITA'

DESCRIZIONE	EMISSIONE
DATA	GENNAIO24
COD. LAVORO	630/SR
TIPOL. LAVORO	D
SETTORE	T
N. ATTIVITA'	
TIPOL. ELAB.	SZ
TIPOL. DOC.	T
ID ELABORATO	19
VERSIONE	0

REDATTO
ing. Rigo MOLINARI
CONTROLLATO
ing. Luca DEMURTAS
APPROVATO
ing. Roberto SESENNA

SCALA: 1:250

ELABORATO
D.7.19

Diritti riservati ex art. 2575 C.C. - Riproduzione e consegna a terzi solo su specifica autorizzazione.