



PIAZZOLA TIPO PER IL MONTAGGIO DEGLI AEROGENERATORI  
Scala 1:500

**LEGENDA**

Simbologia	Descrizione delle opere
[Area grigia]	AREA LIBERA DA OSTACOLI ADIBITA ALL'ASSEMBLAGGIO DELLA GRU PRINCIPALE UTILIZZATA PER IL MONTAGGIO DELL'AEROGENERATORE
[Area a strisce diagonali]	PIAZZOLE TEMPORANEE PER LE GRU SECONDARIE PER IL MONTAGGIO DELLA GRU PRINCIPALE FINITURA IN TERRENO SELEZIONATO E COMPATTATO CON ADEGUATA CAPACITA' PORTANTE
[Area verde]	SUPERFICIE RIPROFILATA PER LO STOCCAGGIO TEMPORANEO DELLE PALE EOLICHE
[Area blu]	SUPERFICIE RIPROFILATA PER LO STOCCAGGIO TEMPORANEO DEI COMPONENTI DELLA TORRE
[Area rosa]	ALLARGAMENTO PER FACILITARE IL TRANSITO DEI MEZZI DI TRASPORTO DEI COMPONENTI DELL'AEROGENERATORE IN INGRESSO E IN USCITA DALLA PIAZZOLA DI CANTIERE
[Area gialla]	PIAZZOLA DEFINITIVA DELL'AEROGENERATORE. FINITURA IN STABILIZZATO DI CAVA (SP. 10 cm) SU FONDAZIONE IN MATERIALE LAPIDEO ETEROGENEO (SP. 30 cm)
[Area arancione]	STRADA DI ACCESSO IN PROGETTO. FINITURA IN STABILIZZATO DI CAVA (SP. 10 cm) SU FONDAZIONE IN MATERIALE LAPIDEO ETEROGENEO (SP. 30 cm)

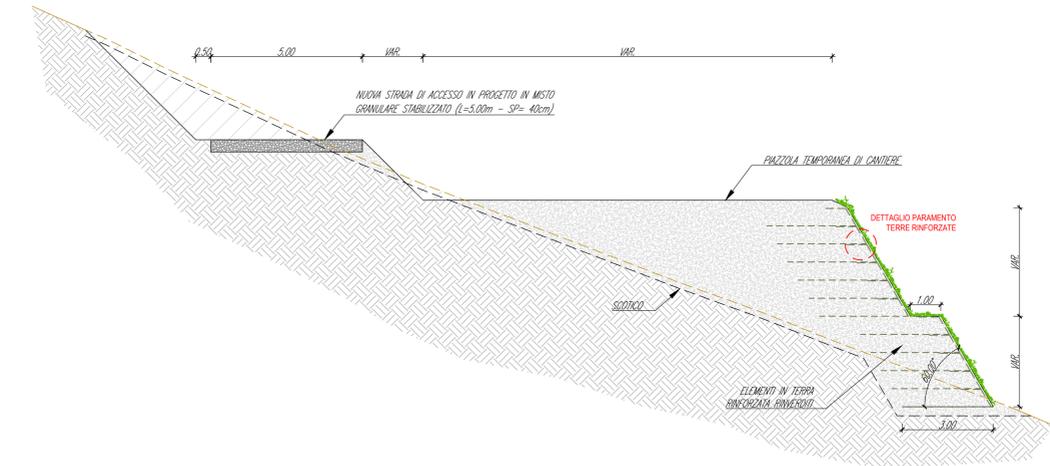

SEZIONE TIPO: ELEMENTI IN TERRA RINFORZATA RINVERDITI  
(solo dove previsti nelle sezioni di progetto)  
Scala 1:100

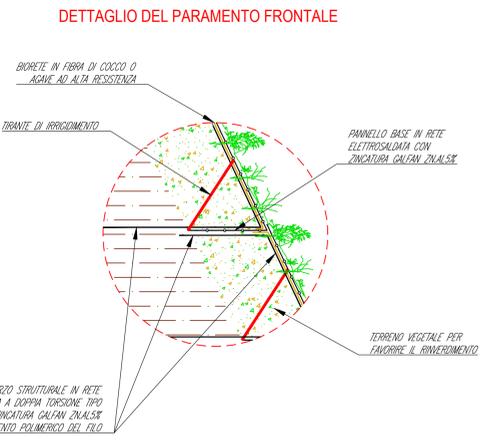

Comune di Buddusò  
Comune di Alà dei Sardi  
Regione Sardegna

PROGETTO PER LA REALIZZAZIONE DEL PARCO EOLICO "BUDDUSO' SUD II" NEL TERRITORIO DEI COMUNI DI BUDDUSO' E ALA' DEI SARDI (SS)

PROGETTO DEFINITIVO

AEI WIND PROJECT XIII S.R.L.  
Via Savoia n. 78  
00198 - Roma  
PEC: aeiwindprojectxiii@legalmail.it

AEI WIND PROJECT XIII S.R.L.  
P.I. 1204440067  
Via Savoia n. 78  
00198 Roma

07. PIAZZOLE DEGLI AEROGENERATORI - FASE DI CANTIERE

PIAZZOLA TIPO PER IL MONTAGGIO DEGLI AEROGENERATORI

STUDIO ROSSO INGEGNERI ASSOCIATI  
Via Rosolino Pilo n. 11 - 10143 - TORINO  
Via S. MAGGIORA N. 175 - 00187 - CAGLIARI  
TEL. +39 011 43 17 242  
studiorosso@legalmail.it  
info@srto.it  
www.srto.it

dot. ing. Roberto SESENA  
Ordine degli Ingegneri della Provincia di Torino  
Piazzale S. Sallustiana n. 28  
Cod. Fisc. 028 891 7012 0866C

dot. ing. Fabio AMBROGIO  
Ordine degli Ingegneri della Provincia di Torino  
Piazzale S. Sallustiana n. 28  
Cod. Fisc. MBR FBA TMO3 B054K

dot. ing. Luca DEMURTAS  
Ordine degli Ingegneri della Provincia di Cagliari  
Piazzale S. Sallustiana n. 28  
Cod. Fisc. DMR LCU 17E10 E441L

Consulente e responsabile delle attività: Dot. ing. Giorgio Efsio DEMURTAS  
Consulenza studi ambientali: dott. for. Piero RUBIU  
SIATER S.r.l. VIA CASALIA N. 7 - 07100 - SASSARI

CONSULENZA  
Studio Gioed  
VIA S. MARCONI N. 174 - 05121 - CAGLIARI

DESCRIZIONE	EMISSIONE	REDDITO	APPROVATO
DATA	GENOVA	ing. Alberto CARMELLO	ing. Roberto SESENA
COO. LAVORO	630SR		
TIPO. LAVORO	D		
SETTORE	7		
N. ATTIVITA'	-		
TIPO. ELAB.	PC		
TIPO. DOC.	T		
ID ELABORATO	20		
VERSIONE	0		

SCALA: VARIE

ELABORATO  
D.7.20