
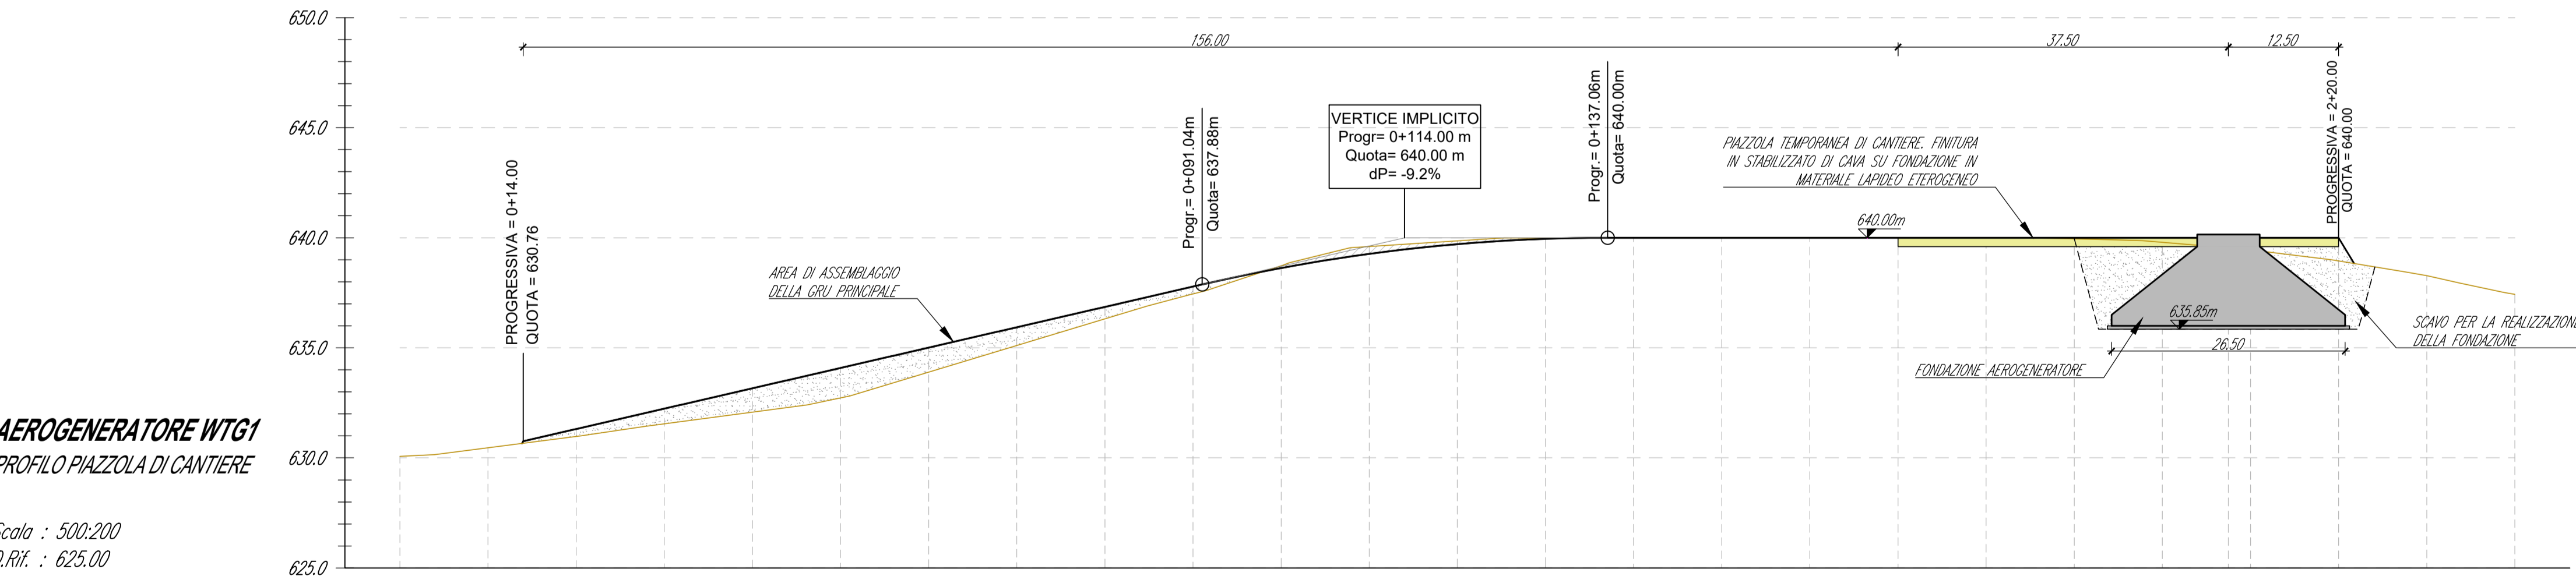


PLANIMETRIA DI INQUADRAMENTO
Scala 1:50.000

GEOREFERENZIAZIONE

Datum: WGS84 - ETRF 2000
 Ellissoide: WGS84
 Proiezione: UTM (Universal Transversal Mercator)
 Zone: 32N (6° E to 12° E)
 Longitudine origine: 9° Est
 Latitudine origine: 0°
 Falso Est: 500'000.00
 Falso Nord: 0
 Fattore di scala: 0.9996 (0,9996 < m < 1,0004)
 Coverione: Italgae2005 grigliato IGM

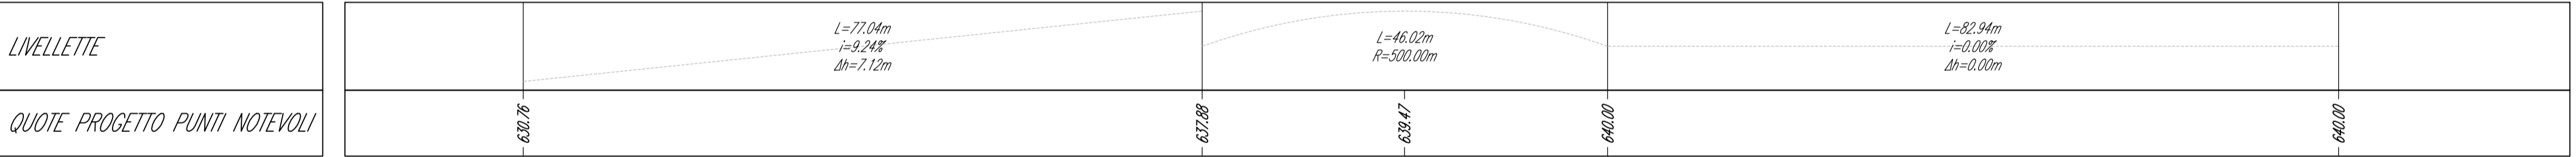

AEROGENERATORE WTG1
PROFILO PIAZZOLA DI CANTIERE
Scala : 500:200
Q.Rif. : 625.00

NUMERO SEZIONE	1 2 3 4 5 6 7																									
DISTANZE PROGRESSIVE	0+000.00	0+010.00	0+020.00	0+030.00	0+040.00	0+050.00	0+060.00	0+070.00	0+080.00	0+090.00	0+100.00	0+110.00	0+120.00	0+130.00	0+140.00	0+150.00	0+160.00	0+170.00	0+180.00	0+190.00	0+200.00	0+210.00	0+220.00	0+230.00	0+240.00	
DISTANZE PARZIALI	10.00	10.00	10.00	10.00	10.00	10.00	10.00	10.00	10.00	10.00	10.00	10.00	10.00	10.00	10.00	10.00	10.00	10.00	10.00	10.00	10.00	10.00	10.00	10.00	10.00	
QUOTE TERRENO ATTUALE	630.07	630.16	630.97	631.55	632.08	632.72	633.89	635.11	636.32	637.45	638.73	639.80	639.86	639.89	639.99	640.00	640.00	640.00	640.00	640.00	639.85	639.79	639.45	638.95	638.28	637.43
ETTOMETRICHE	0+000 0+100 0+200 0+239																									

Comune di Budduso
Comune di Alà dei Sardi
Regione Sardegna

PROGETTO PER LA REALIZZAZIONE DEL PARCO EOLICO 'BUDDUSO' SUD II° NEL TERRITORIO DEI COMUNI DI BUDDUSO E ALÀ DEI SARDI (SS)

PROGETTO DEFINITIVO

PROPRONTE

AEI WIND PROJECT XIII S.R.L.
Via Savoia n. 78
00198 - Roma
PEC: aeiwindprojectxiii@legalmail.it

AEI WIND PROJECT XIII S.R.L.
P.I. 0756648090
Via Savoia 78
00198 Roma

07. PIAZZOLE DEGLI AEROGENERATORI - FASE DI CANTIERE
AEROGENERATORE WTG1 - PIAZZOLA DI CANTIERE: PLANIMETRIA E PROFILO DI PROGETTO

SRIA STUDIO ROSSO INGEGNERI ASSOCIATI
Via Rosolino Pilo n. 11 - 10143 - TORINO
Via IS MAGLIAS N. 178 - 09122 - CAGLIARI
TEL. +39 011 43 77 042
studiorosso@legalmail.it
info@srria.it
www.srria.it

dott. ing. Roberto SESENNA
Ordine degli Ingegneri della Provincia di Torino
Posizione n.853U
Cod. Fisc. SSN RRT 73812 C665C

dott. ing. Fabio AMBROGIO
Ordine degli Ingegneri della Provincia di Torino
Posizione n.208
Cod. Fisc. MBR FMA 78M3 B594K

dott. ing. Luca DEMURTAS
Ordine degli Ingegneri della Provincia di Cagliari
Posizione n.6062
Cod. Fisc. DMR LCU 77E10 E441L

CONSULENZA

Coordinatore e responsabile delle attività: Dott. ing. Giorgio Efisio DEMURTAS
Consulenza studi ambientali: dott. for. Piero RUBIU
SIATER S.r.l. VIA CASULA N. 7 - 01100 - SASSARI

Studio Gioed
VIA IS MIRRONIS N. 178 - 09121 - CAGLIARI

CONTROLLO QUALITA'

REDAZIONE: ing. Teresa ROSSO
CONTROLLATO: ing. Luca DEMURTAS
APPROVATO: ing. Roberto SESENNA

DESCRIZIONE EMISSIONE
DATA GEN/2024
COD. LAVORO 630/SR
TIPOLOGIA D
SETTORE 7
N. ATTIVITA' -
TIPOLOGIA ELAB. PL
TIPOLOGIA DOC. T
ID ELABORATO 02
VERSIONE 0

SCALA: 1:500