



WTG1_PIAZZOLA DI CANTIERE

Sezione 1
 Progressiva: 0+030.00
 Scala: 1:250
 Quota di Riferimento: 625.00

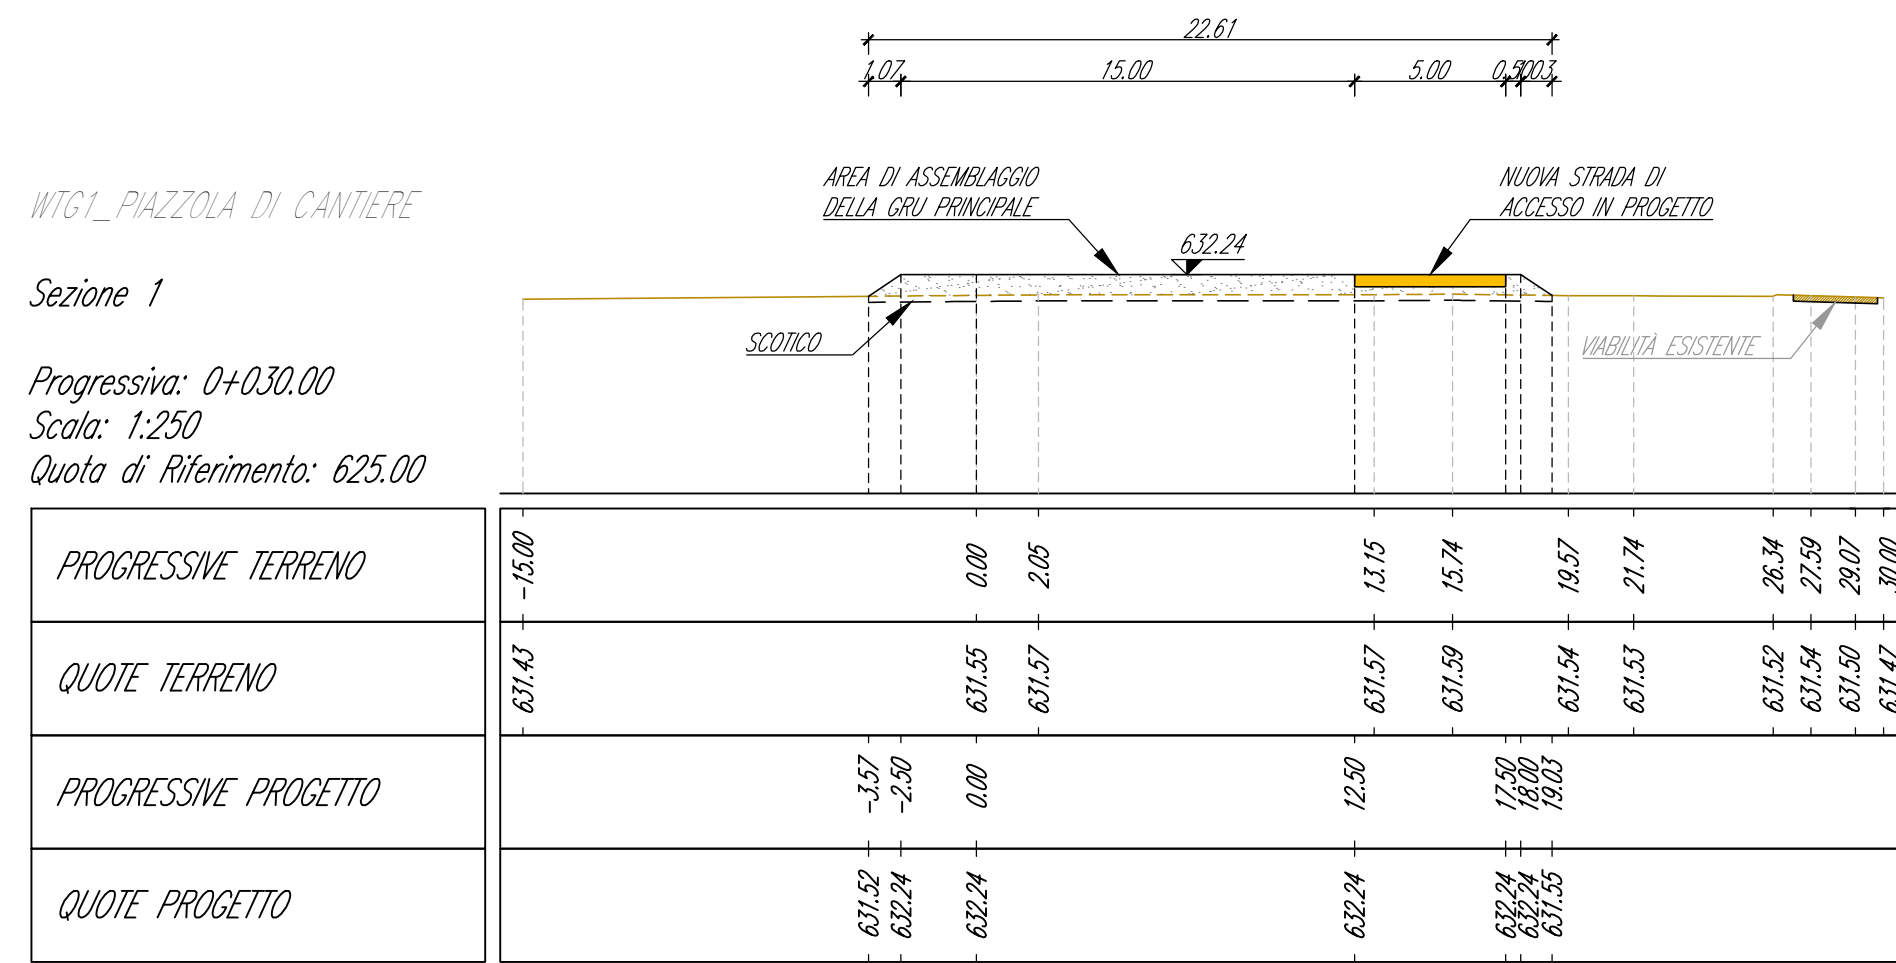


WTG1_PIAZZOLA DI CANTIERE

Sezione 2
 Progressiva: 0+060.00
 Scala: 1:250
 Quota di Riferimento: 630.00

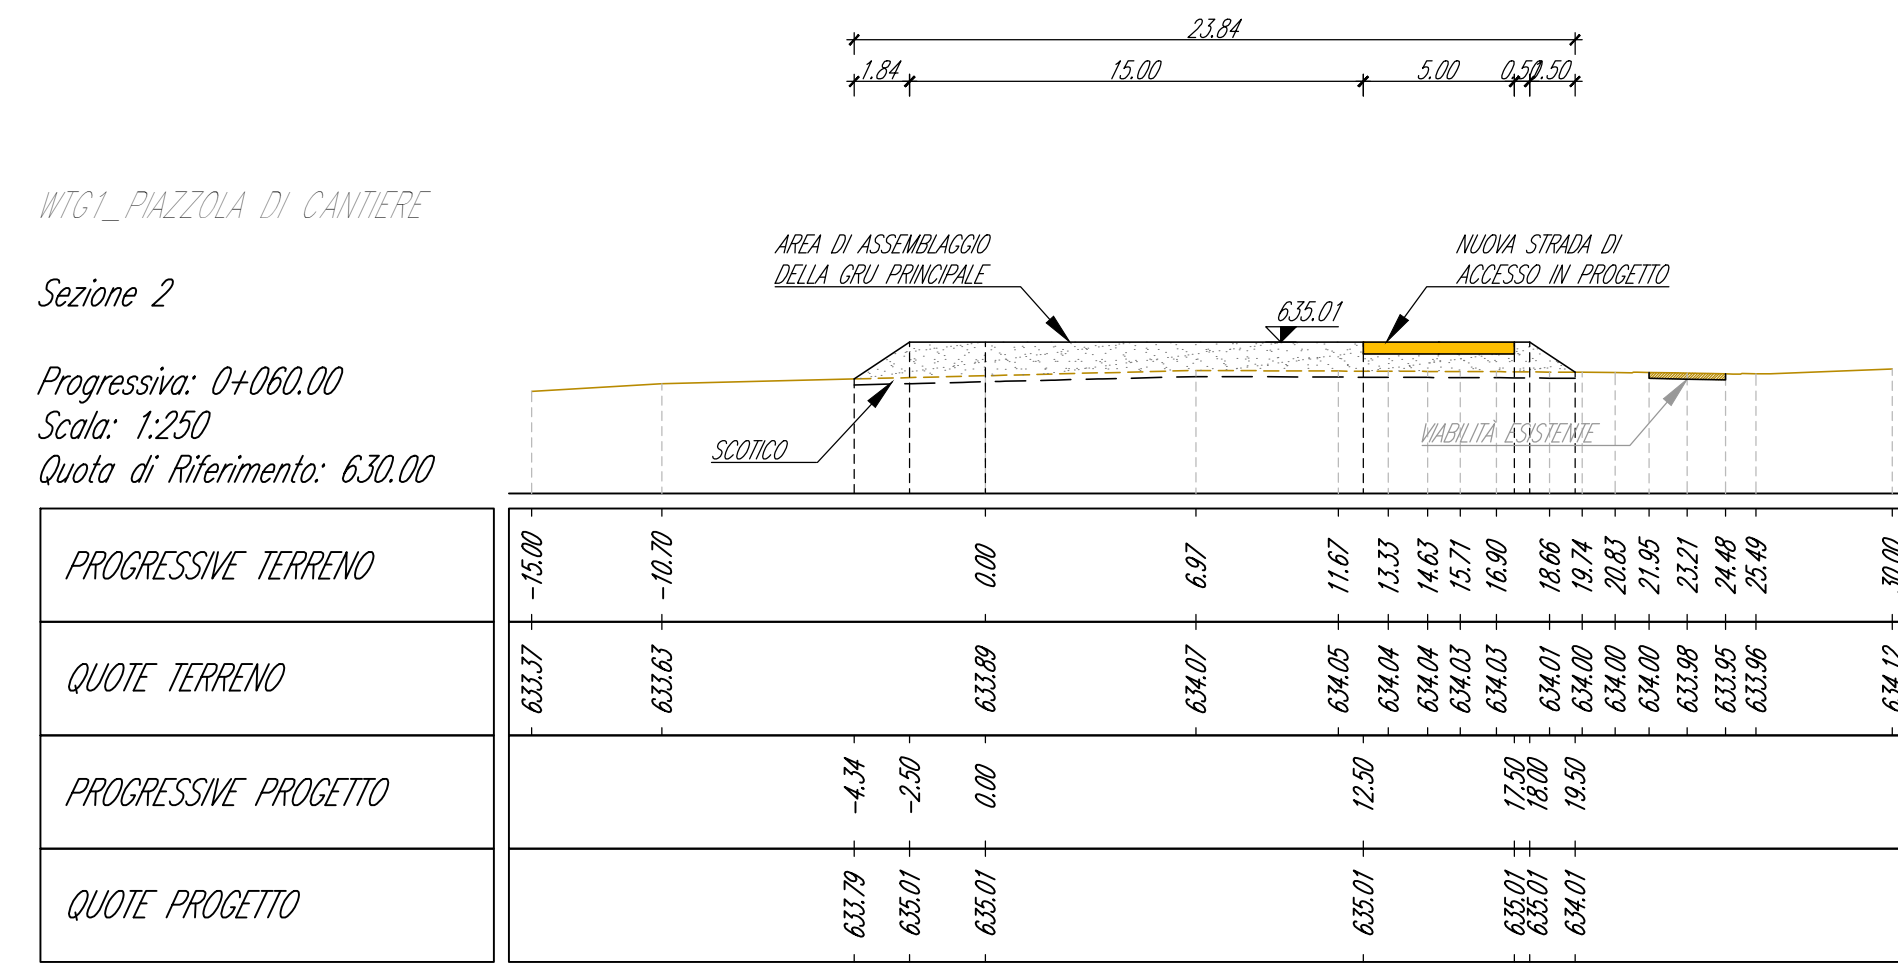


WTG1_PIAZZOLA DI CANTIERE

Sezione 3
 Progressiva: 0+090.00
 Scala: 1:250
 Quota di Riferimento: 632.00

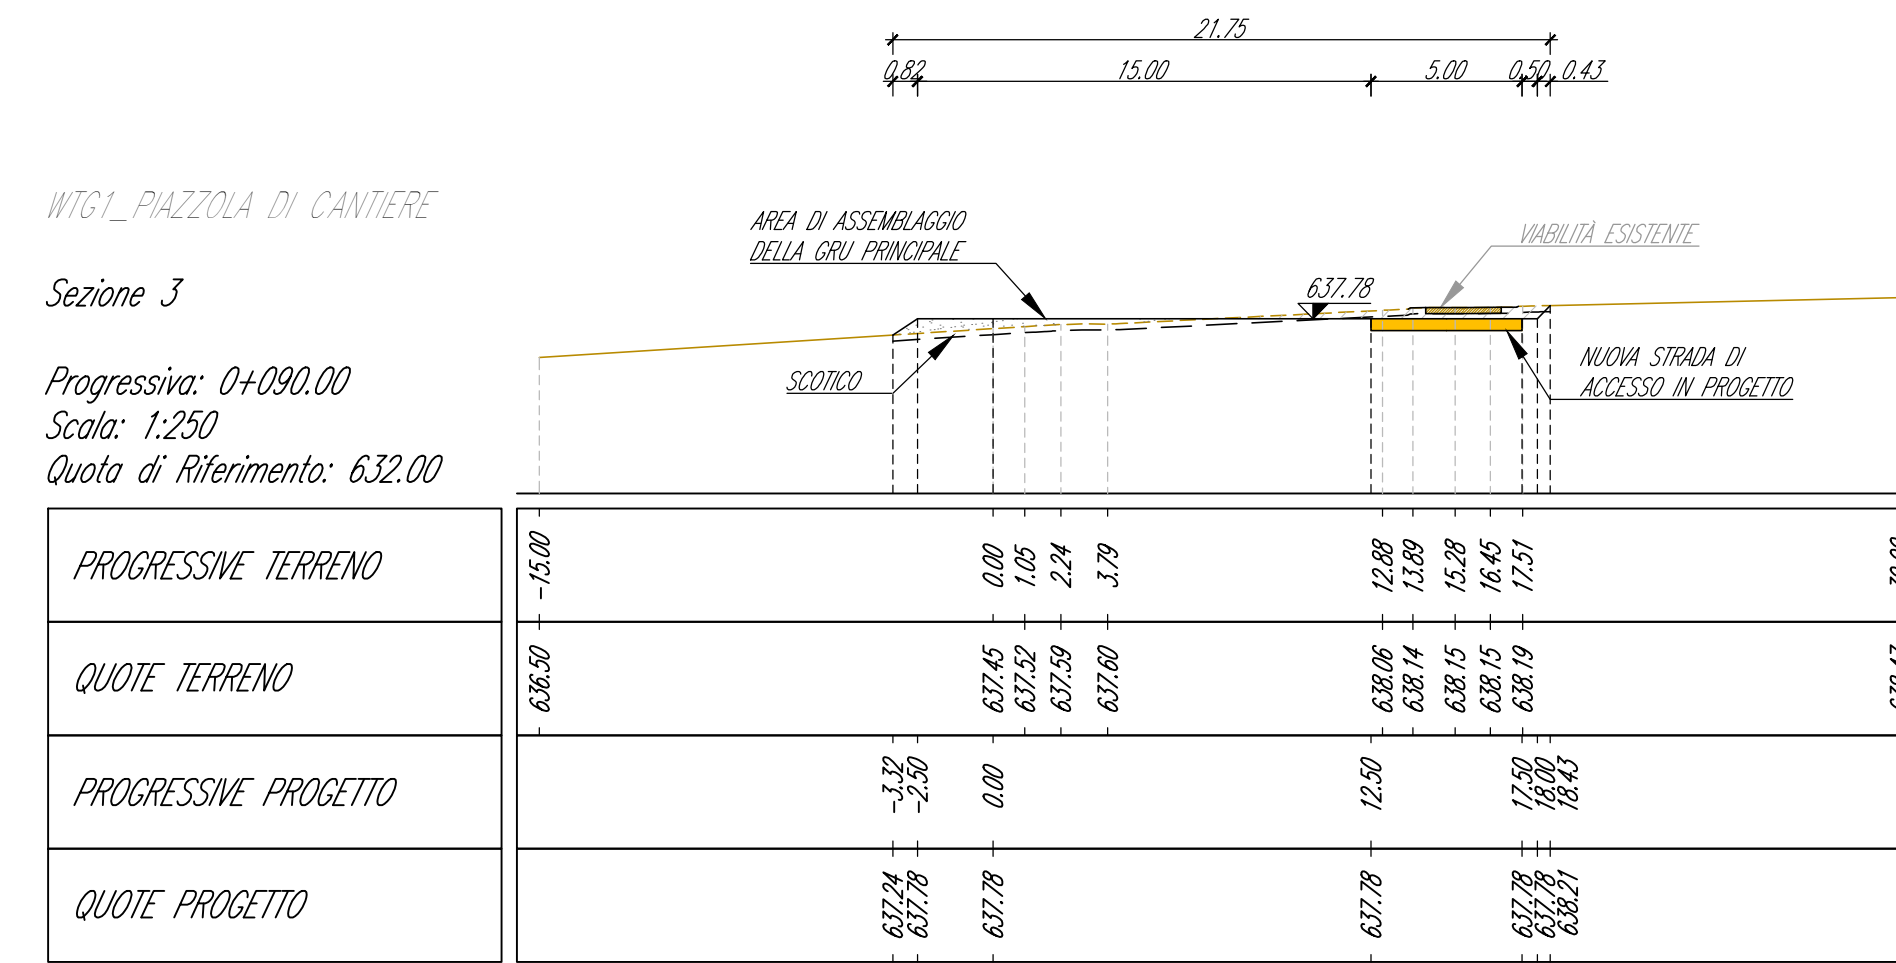


WTG1_PIAZZOLA DI CANTIERE

Sezione 4
 Progressiva: 0+120.00
 Scala: 1:250
 Quota di Riferimento: 635.00

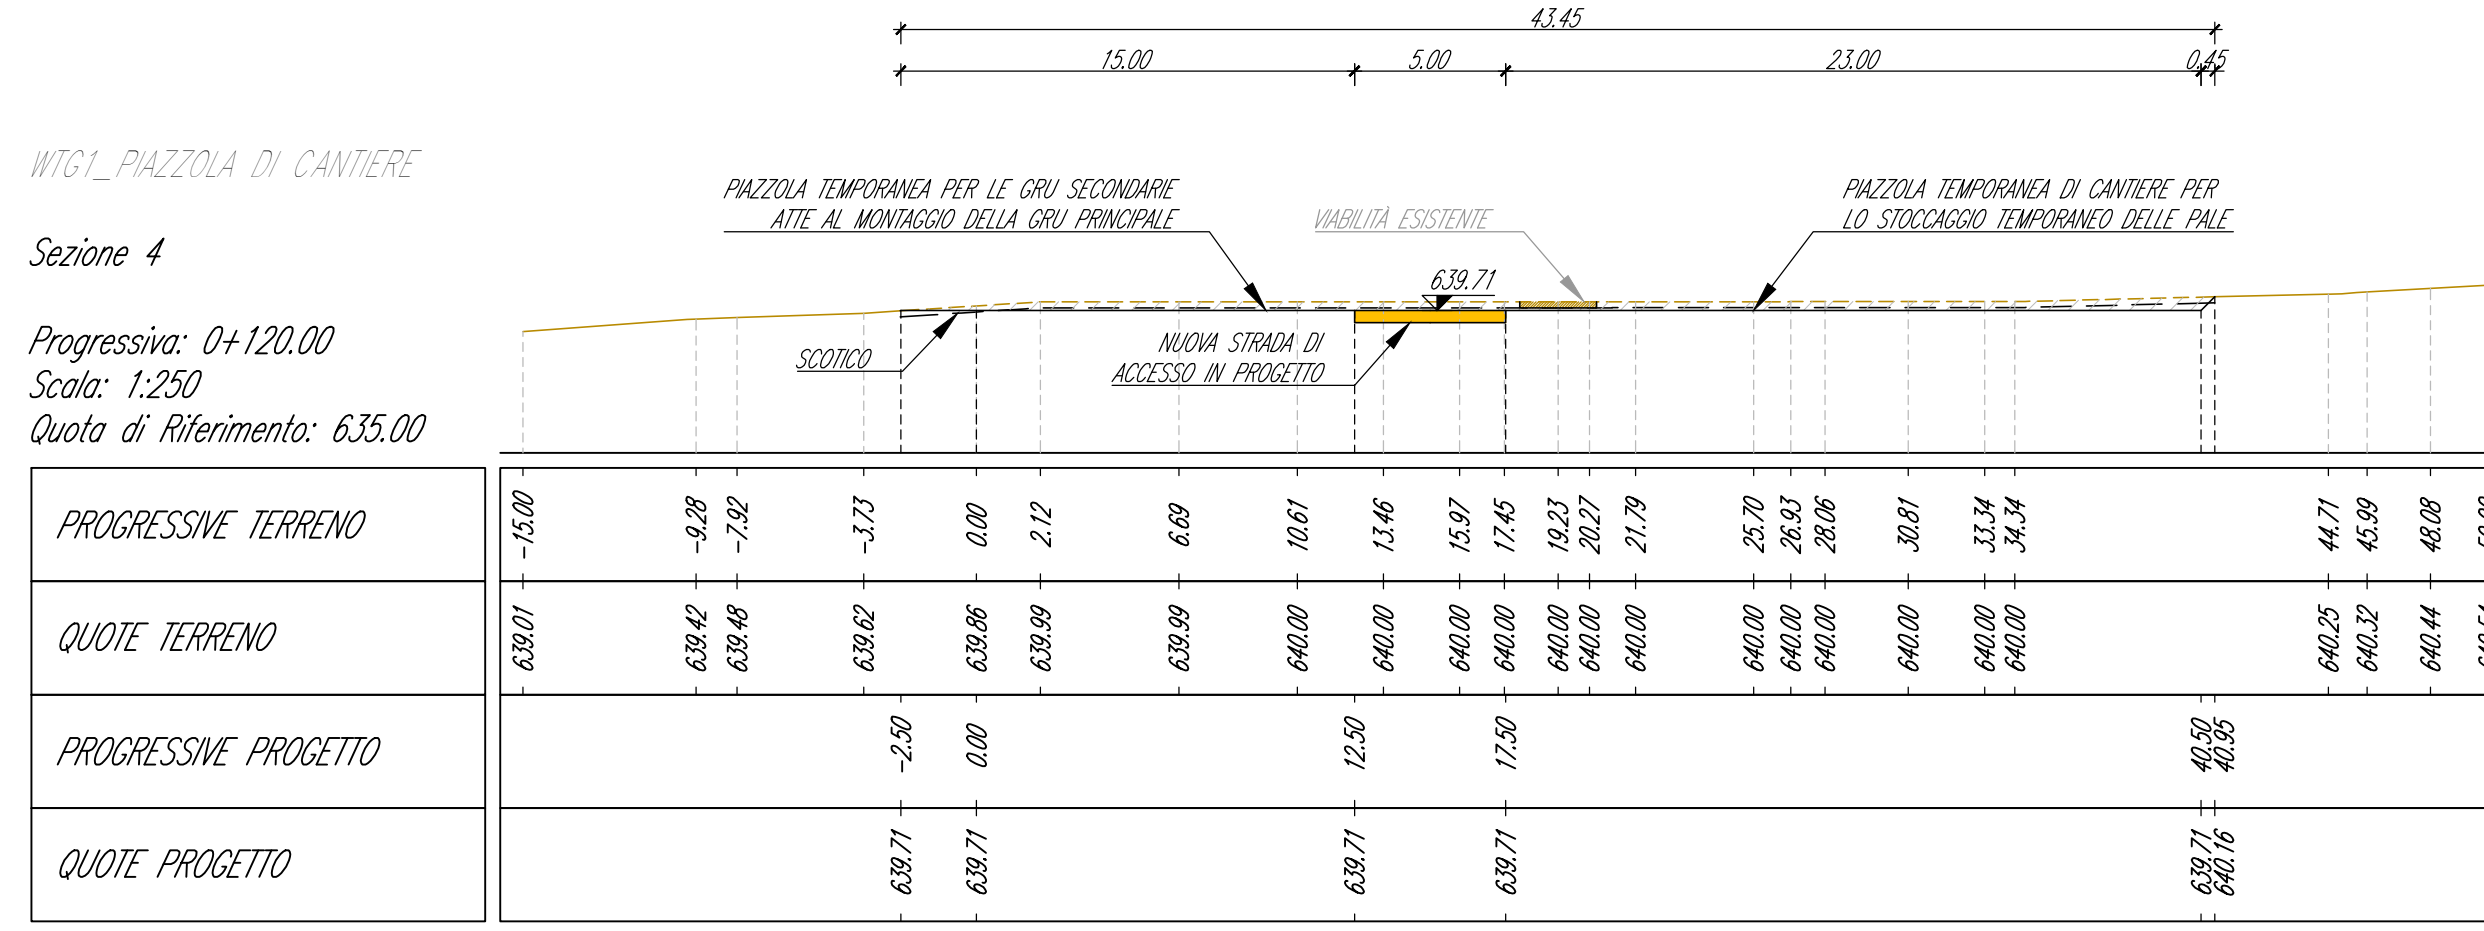


WTG1_PIAZZOLA DI CANTIERE

Sezione 5
 Progressiva: 0+150.00
 Scala: 1:250
 Quota di Riferimento: 635.00

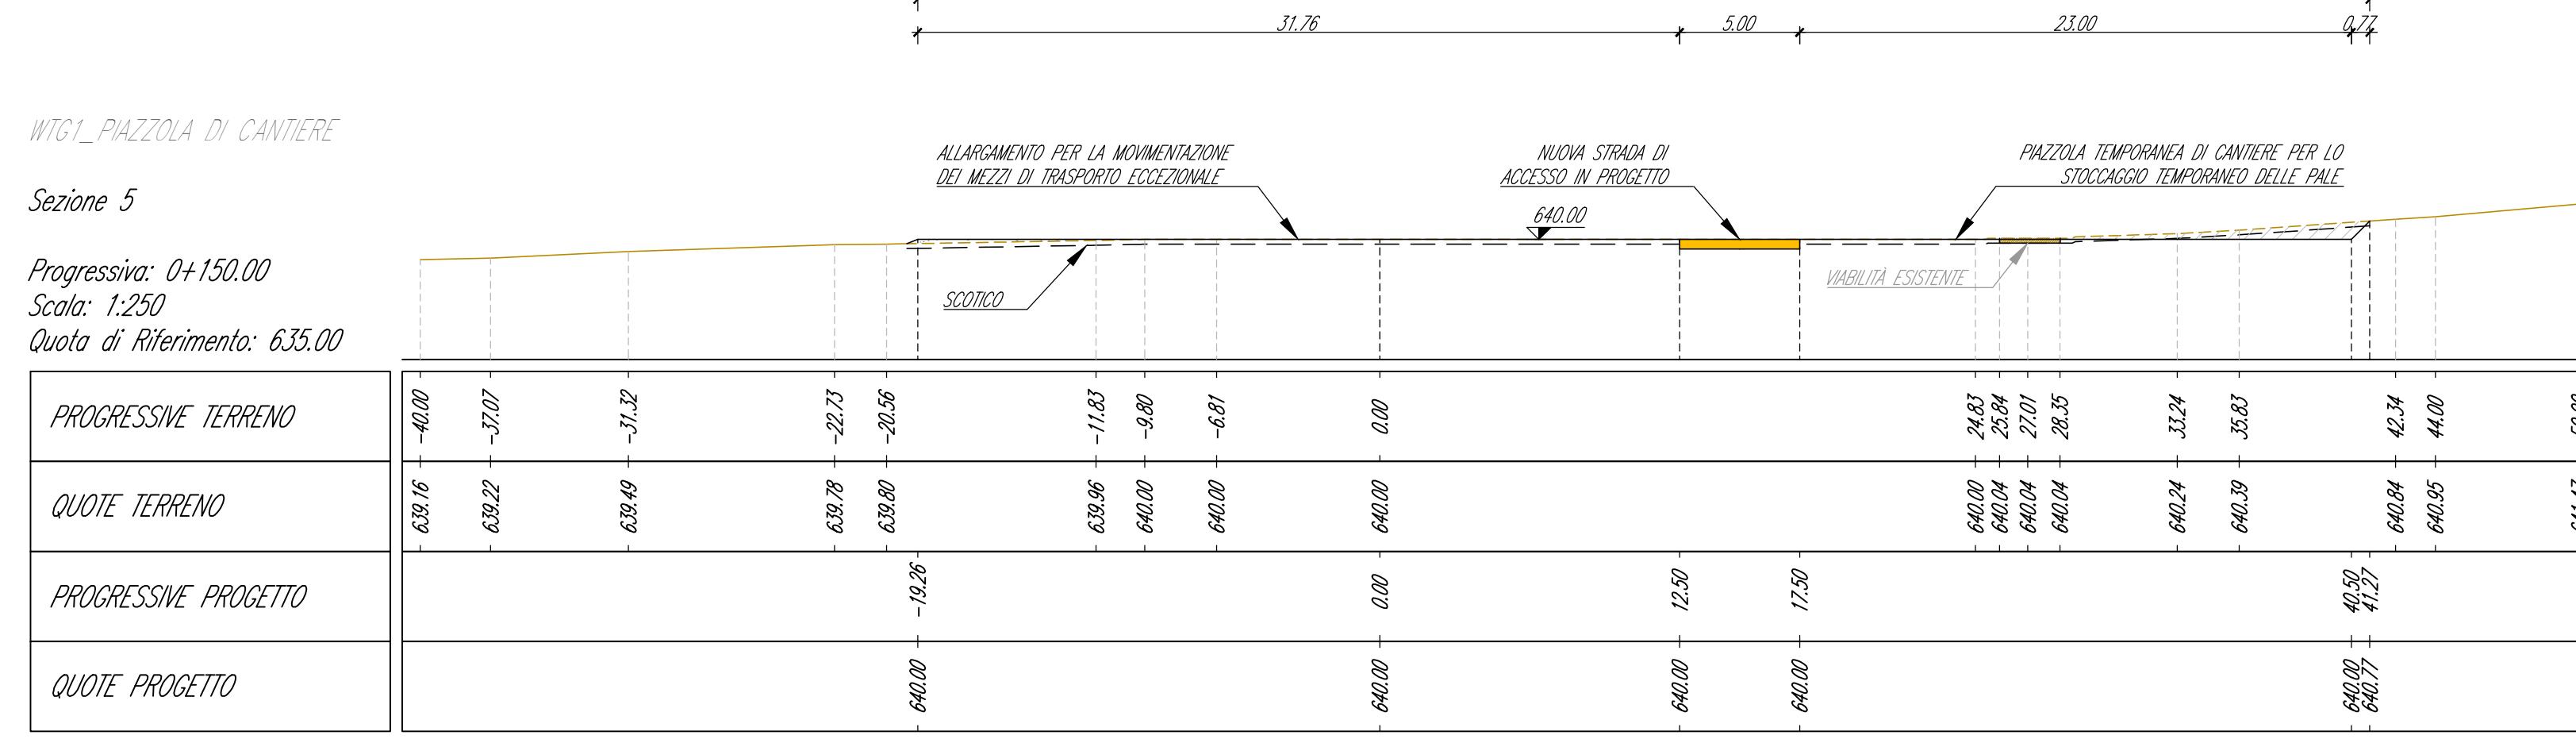



WTG1_PIAZZOLA DI CANTIERE

Sezione 6
 Progressiva: 0+180.00
 Scala: 1:250
 Quota di Riferimento: 635.00

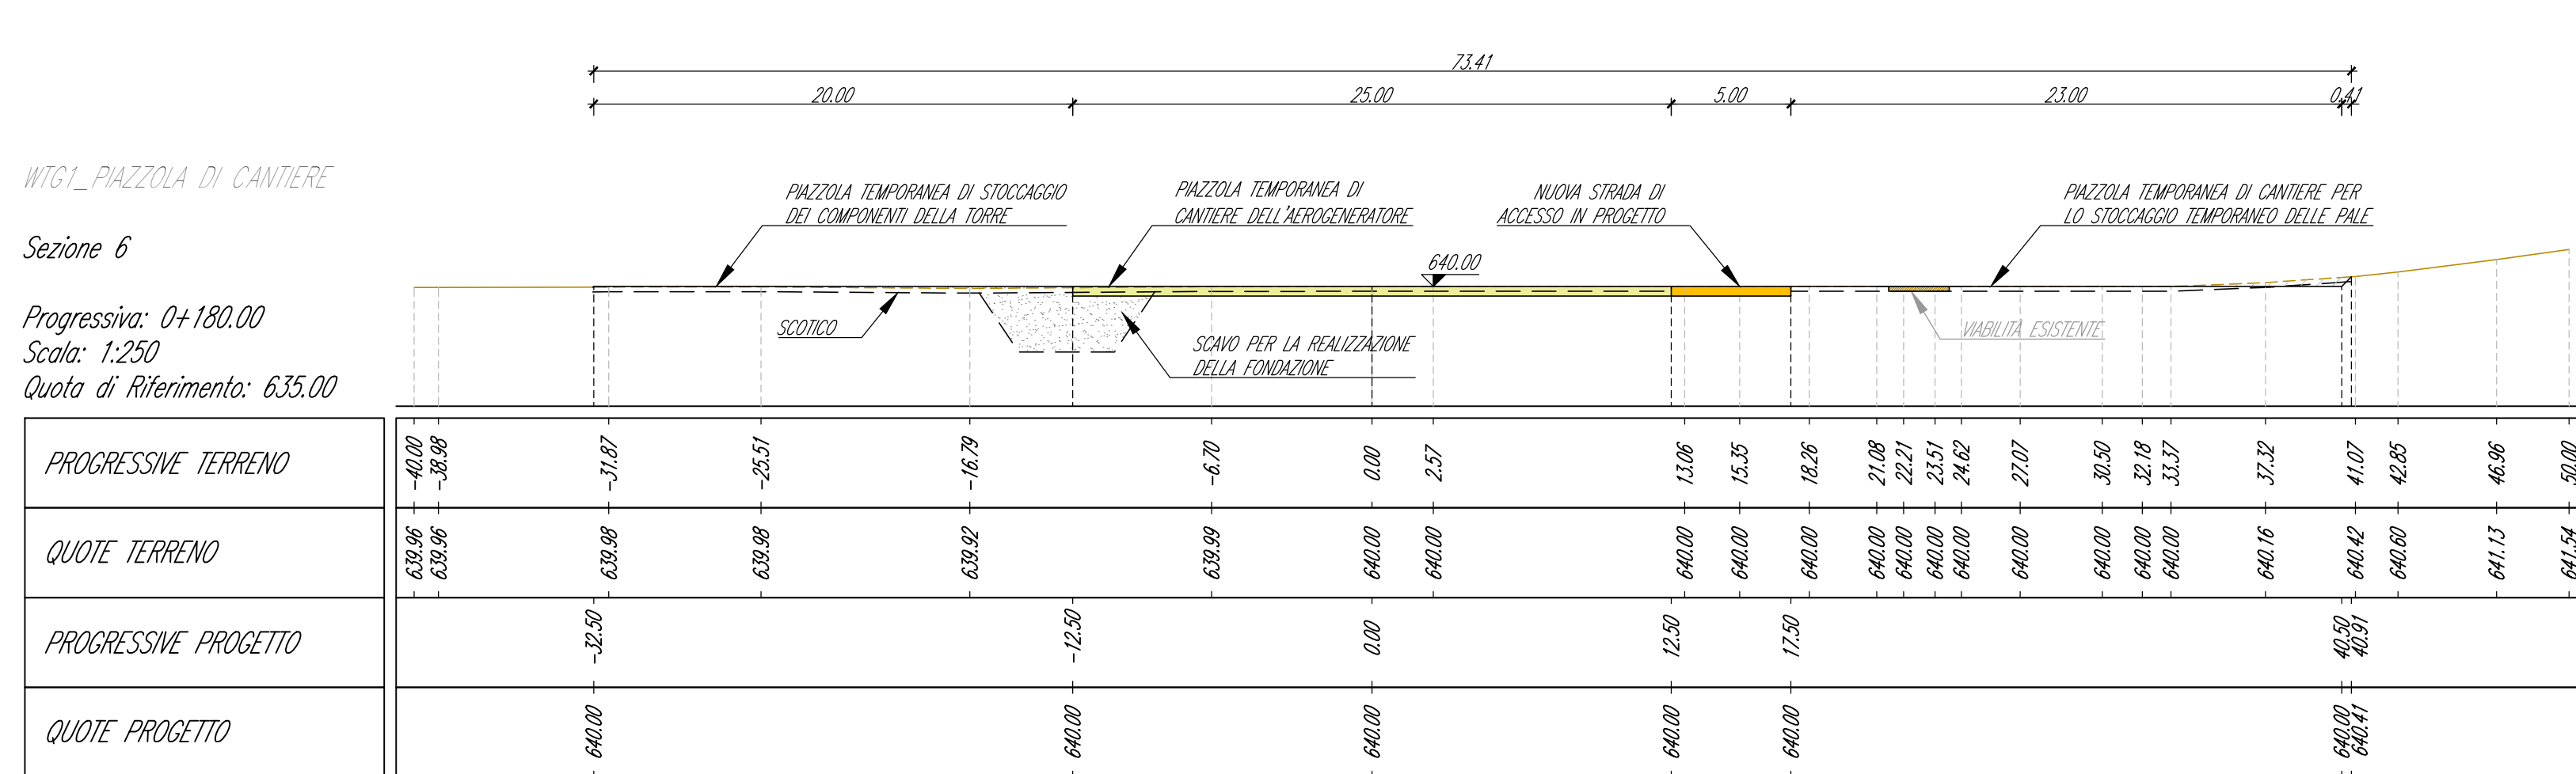

WTG1_PIAZZOLA DI CANTIERE

Sezione 7
 Progressiva: 0+207.50
 Scala: 1:250
 Quota di Riferimento: 632.00

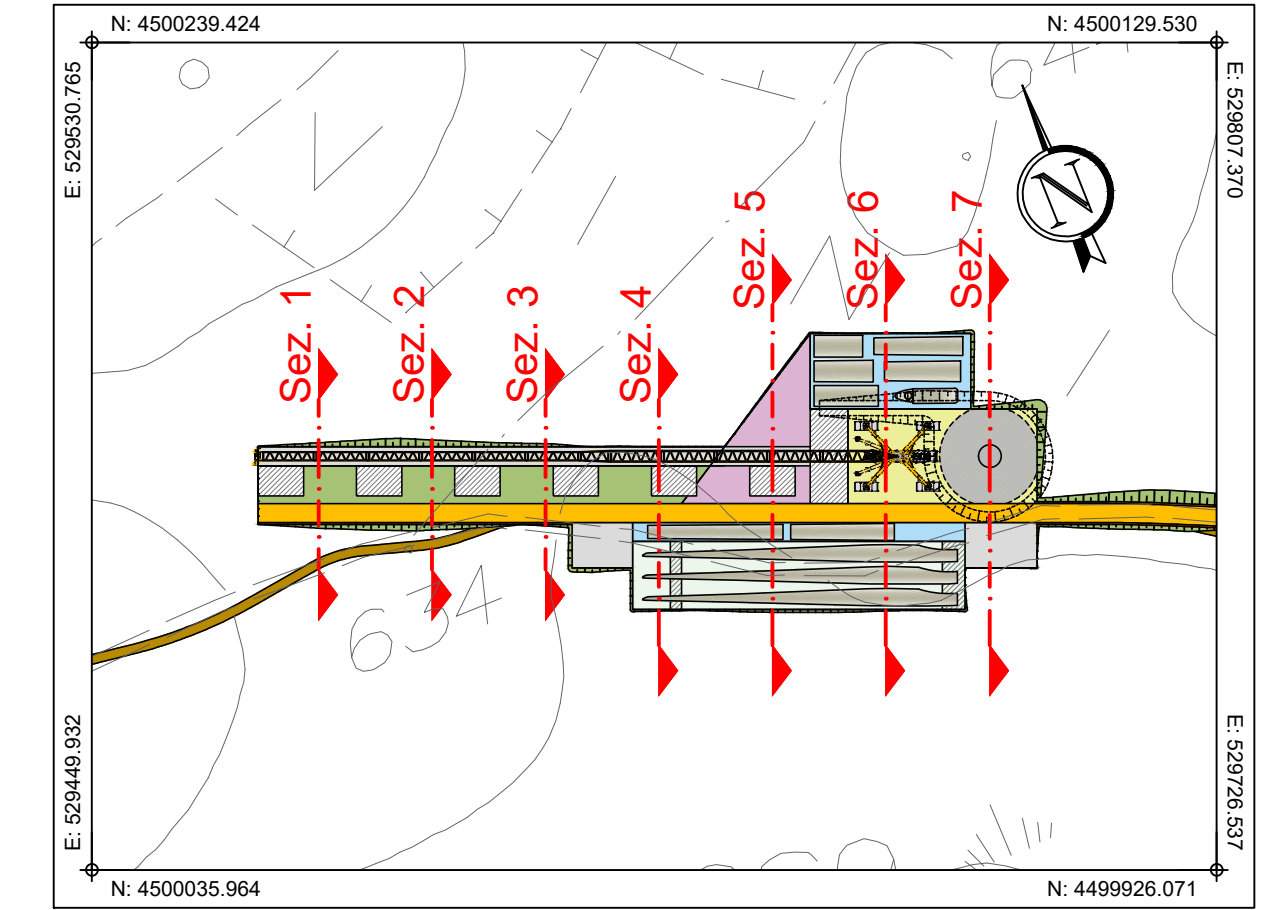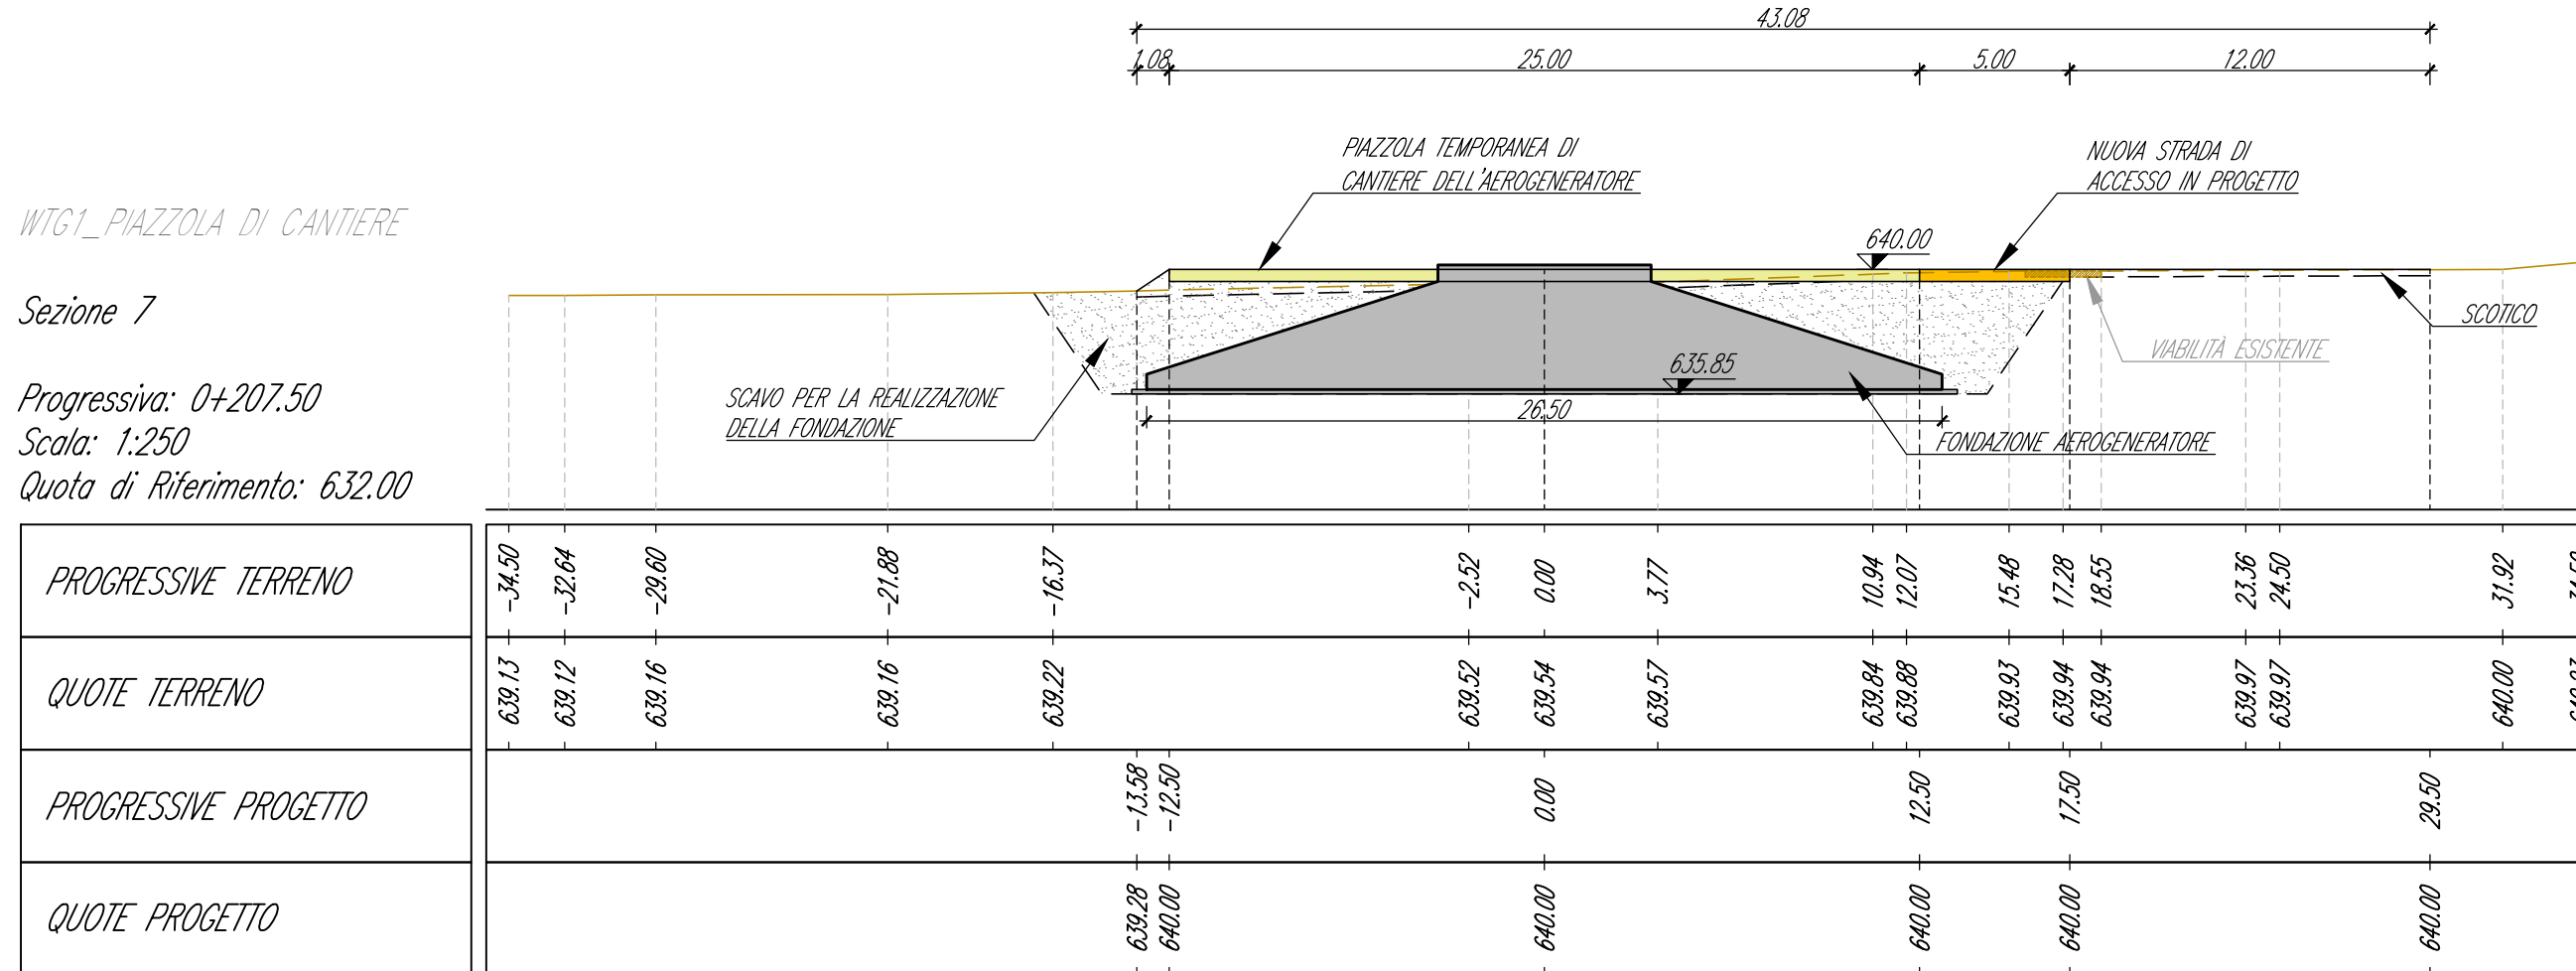

PLANIMETRIA DI INQUADRAMENTO
 Scala 1:2.000

Comune di Buddusò

Comune di Alà dei Sardi

Regione Sardegna

PROGETTO PER LA REALIZZAZIONE DEL PARCO EOLICO "BUDDUSO' SUD II" NEL TERRITORIO DEI COMUNI DI BUDDUSO' E ALA' DEI SARDI (SS)

PROGETTO DEFINITIVO

AEI WIND PROJECT XIII S.R.L.
 Via Savoia n. 78
 00198 - Roma
 PEC: aewindprojectxiii@legalmail.it

PROPRONTE

07. PIAZZOLE DEGLI AEROGENERATORI - FASE DI CANTIERE

AEROGNERATORE WTG1 - PIAZZOLA DI CANTIERE: SEZIONI DI PROGETTO

SRIA
 STUDIO ROSSO
 INGEGNERI ASSOCIATI
 VIA ROSSANO PILOTTI 11 - 10143 - TORINO
 VIA S. MAGLIAS N. 178 - 09122 - CAGLIARI
 TEL. +39 011 45 77 242
 studiorosso@legalmail.it
 info@sria.it
 www.sria.it

dott. ing. Roberto SESENNIA
 Ordine degli Ingegneri della Provincia di Torino
 Professione n. 6530
 Cod. Fisc. SEN RRT 75812 C865C

dott. ing. Fabio AMBROGIO
 Ordine degli Ingegneri della Provincia di Torino
 Professione n. 6530
 Cod. Fisc. MBR FBA 79M03 B594K

Consulenza e responsabile delle attività: Dott. ing. Giorgio Efsio DEMURTAS
 Studio Gideo
 VIA IS MIRRIONIS N. 178 - 09121 - CAGLIARI

| | | | |
|---------------|-----------|--|--|
| DESCRIZIONE | EMISSIONE | | |
| DATA | GEN2024 | | |
| COD. LAVORO | 630SR | | |
| TIPOL. LAVORO | D | | |
| SETTORE | 7 | | |
| N. ATTIVITA' | 2 | | |
| TIPOL. ELAB. | SZ | | |
| TIPOL. DOC. | T | | |
| ID ELABORATO | 03 | | |
| VERSIONE | 0 | | |

REDDATTO
ing. Rigo MOLINARI

CONTROLLATO
ing. Luca DEMURTAS

APPROVATO
ing. Roberto SESENNIA