


PLANIMETRIA DI INQUADRAMENTO
Scala 1:50.000

GEOREFERENZIAZIONE

Datum: WGS84 - ETRF 2000
 Ellissoide: WGS84
 Proiezione: UTM (Universal Transversal Mercator)
 Zone: 32N (6° E to 12° E)
 Longitudine origine: 9° Est
 Latitudine origine: 0°
 Falso Est: 500'000.00
 Falso Nord: 0
 Fattore di scala: 0.9996 (0,9996 < m < 1,0004)
 Coverione: Italgae2005 grigliato IGM


LIVELLETTE

QUOTE PROGETTO PUNTI NOTEVOLI

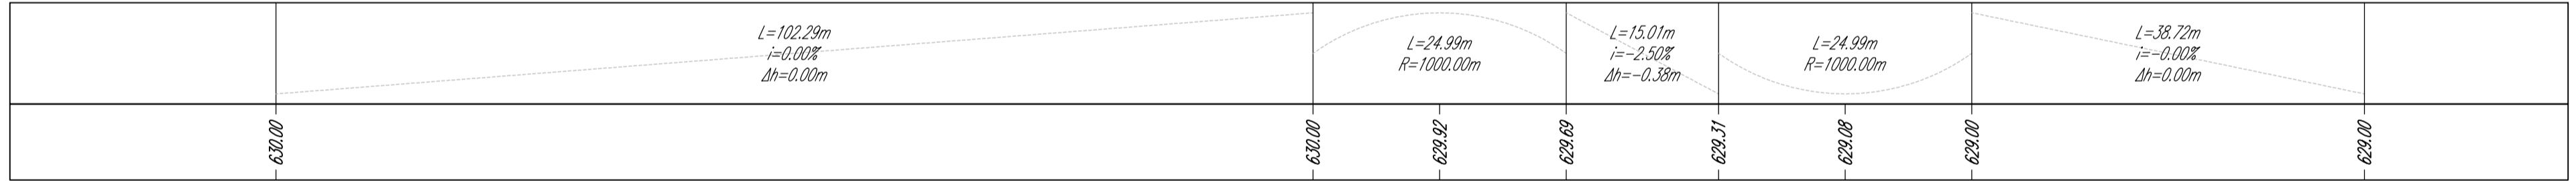

AEROGENERATORE WTG2
 PROFILO PIAZZOLA DI CANTIERE

Scala : 500:200
 Q.Rif. : 620.00

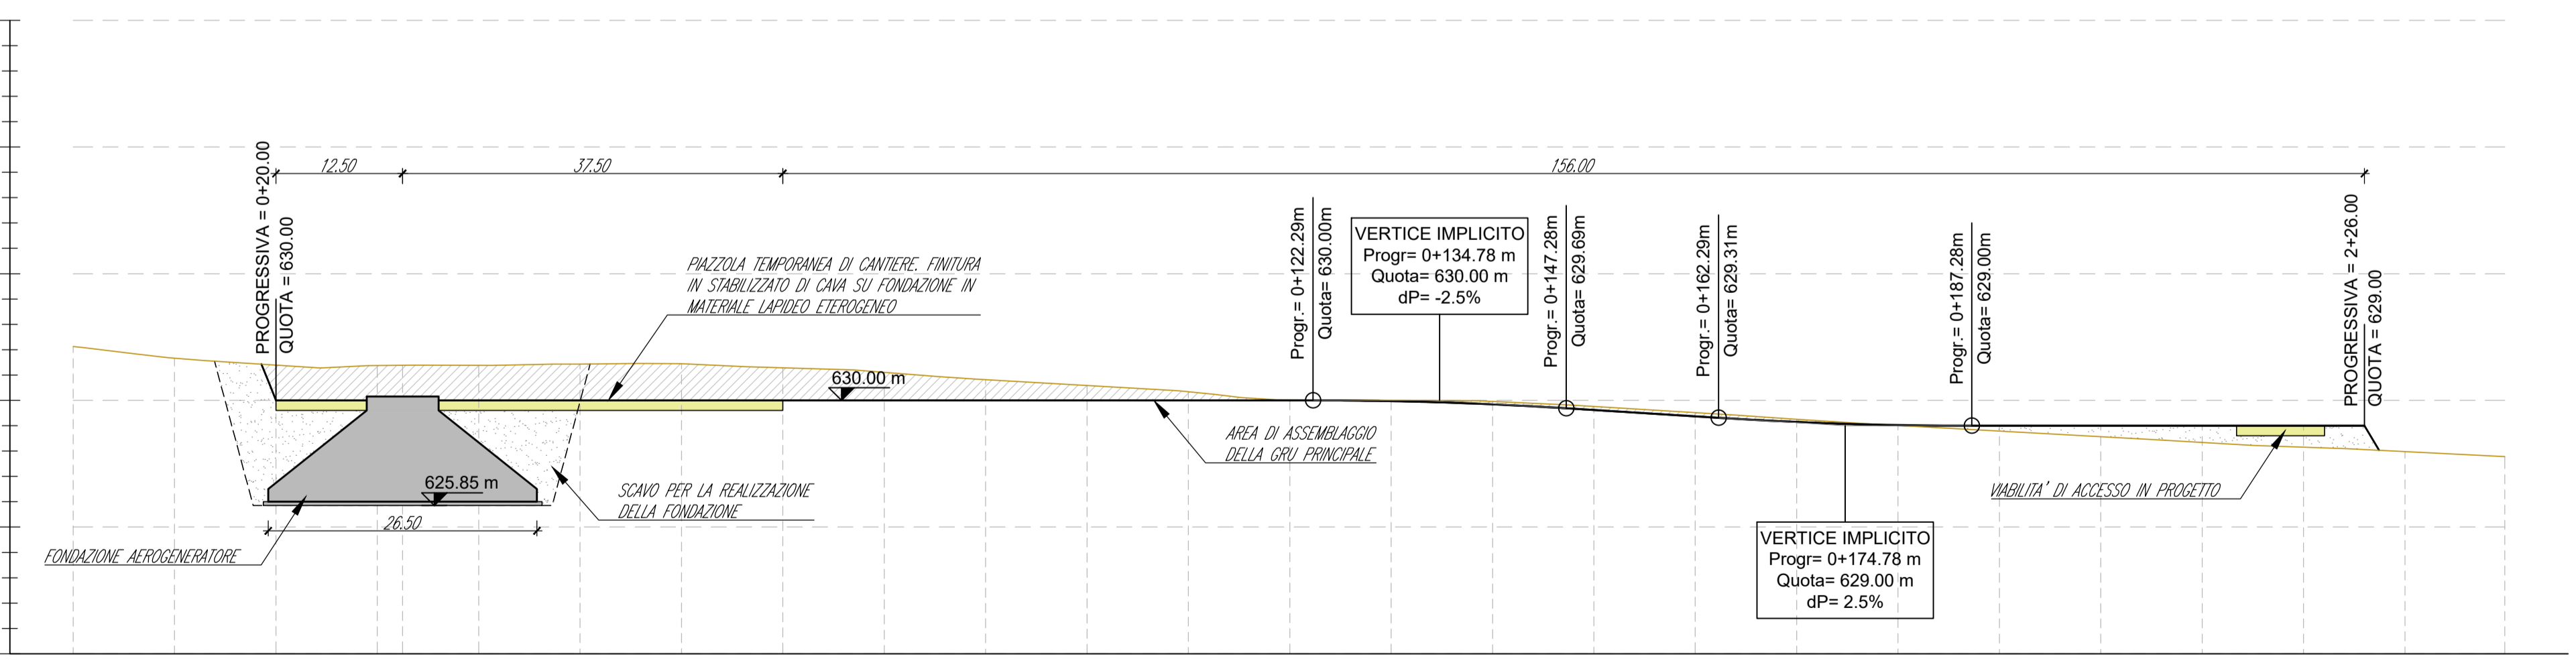

NUMERO SEZIONE

DISTANZE PROGRESSIVE

DISTANZE PARZIALI

QUOTE TERRENO ATTUALE

ETTOMETRICHE

	1		2		3		4		5		6		7												
DISTANZE PROGRESSIVE	0+000,00	0+010,00	0+020,00	0+030,00	0+040,00	0+050,00	0+060,00	0+070,00	0+080,00	0+090,00	0+100,00	0+110,00	0+120,00	0+130,00	0+140,00	0+150,00	0+160,00	0+170,00	0+180,00	0+190,00	0+200,00	0+210,00	0+220,00	0+230,85	
DISTANZE PARZIALI	10,00	10,00	10,00	10,00	10,00	10,00	10,00	10,00	10,00	10,00	10,00	10,00	10,00	10,00	10,00	10,00	10,00	10,00	10,00	10,00	10,00	10,00	10,00	9,85	
QUOTE TERRENO ATTUALE	622,12	621,66	621,39	621,17	621,18	621,43	621,45	621,28	621,10	620,81	620,59	620,34	620,02	620,00	620,00	620,06	620,76	620,52	620,25	620,01	620,79	620,57	620,34	620,16	621,78
ETTOMETRICHE	0+000 0+100 0+200 0+239																								

Comune di Budduso
 Regione Sardegna

Comune di Alà dei Sardi

PROGETTO PER LA REALIZZAZIONE DEL PARCO EOLICO 'BUDDUSO' SUD II° NEL TERRITORIO DEI COMUNI DI BUDDUSO E ALA' DEI SARDI (SS)

PROGETTO DEFINITIVO

AEI WIND PROJECT XIII S.R.L.
 Via Savoia n. 78
 00198 - Roma
 PEC: aeiwindprojectxiii@legalmail.it

07. PIAZZOLE DEGLI AEROGENERATORI - FASE DI CANTIERE

AEROGENERATORE WTG2 - PIAZZOLA DI CANTIERE: PLANIMETRIA E PROFILO DI PROGETTO

SRIA
 STUDIO ROSSO
 INGEGNERI ASSOCIATI

VIA ROSOLINO PILO N. 11 - 10143 - TORINO
 VIA IS MAGLIAS N. 178 - 09122 - CAGLIARI
 TEL. +39 011 43 77 042
 studirosso@legalmail.it
 info@srta.it
 www.srta.it

dott. ing. Roberto SESENNA
 Ordine degli Ingegneri della Provincia di Torino
 Posizione n.828U
 Cod. Fisc. SSN RRT 73812 C665C

dott. ing. Fabio AMBROGIO
 Ordine degli Ingegneri della Provincia di Torino
 Posizione n.208
 Cod. Fisc. MBR FBA 73M3 B594K

dott. ing. Luca DEMURTAS
 Ordine degli Ingegneri della Provincia di Cagliari
 Posizione n.6062
 Cod. Fisc. DMR LCU 77E10 E441L

CONSULENZA
Studio Gioed
 VIA IS MIRRONIS N. 178 - 09121 - CAGLIARI

Coordinatore e responsabile delle attività: Dott. ing. Giorgio Efisio DEMURTAS
 Consulenza studi ambientali: dott. for. Piero RUBIU
 SIATER S.r.l. VIA CASULA N. 7 - 01100 - SASSARI

REDAITTO ing. Teresa ROSSO

CONTROLLATO ing. Luca DEMURTAS

APPROVATO ing. Roberto SESENNA

DESCRIZIONE	EMMISSIONE	
DATA	GEN/2024	
COD. LAVORO	630/SR	
TIPOL. LAVORO	D	
SETTORE	7	
N. ATTIVITÀ	-	
TIPOL. ELAB.	PL	
TIPOL. DOC.	T	
ID. ELABORATO	04	
VERSIONE	0	

SCALA: 1:500