

WTG2_PIAZZOLA DI CANTIERE

Sezione 1

Progressiva: 0+032.50
Scala: 1:250
Quota di Riferimento: 623.00

PROGRESSIVE TERRENO	-34.50	-24.41	-16.23	-7.12	0.00	6.41	13.52	34.50
QUOTE TERRENO	633.02	634.02	633.21	632.21	631.88	630.80	630.00	630.00
PROGRESSIVE PROGETTO			-16.65	-12.50	0.00	12.50	29.50	
QUOTE PROGETTO			633.15	630.00	630.00	630.00	630.00	630.00

WTG2_PIAZZOLA DI CANTIERE

Sezione 2

Progressiva: 0+060.00
Scala: 1:250
Quota di Riferimento: 625.00

PROGRESSIVE TERRENO	-40.00	-32.60	-20.45	-17.92	-5.61	-3.04	0.00	9.88	17.52	26.13	38.42	40.69	50.00
QUOTE TERRENO	636.27	635.35	633.88	633.56	632.05	631.75	631.45	630.32	630.14	630.00	630.00	630.00	630.00
PROGRESSIVE PROGETTO													
QUOTE PROGETTO	636.09	630.00	630.00	630.00	630.00	630.00	630.00	630.00	630.00	630.00	630.00	630.00	630.00

WTG2_PIAZZOLA DI CANTIERE

Sezione 3

Progressiva: 0+090.00
Scala: 1:250
Quota di Riferimento: 625.00

PROGRESSIVE TERRENO	-40.00	-34.36	-23.58	-16.12	-14.84	-12.70	0.00	4.57	6.07	20.80	26.24	47.41	50.00
QUOTE TERRENO	635.59	634.87	633.61	632.72	632.57	632.37	630.81	630.26	630.07	630.00	630.00	630.00	630.00
PROGRESSIVE PROGETTO			-25.66	-19.26	0.00	12.50	17.50	40.50					
QUOTE PROGETTO			631.86	630.00	630.00	630.00	630.00	630.00	630.00	630.00	630.00	630.00	630.00

WTG2_PIAZZOLA DI CANTIERE

Sezione 4

Progressiva: 0+120.00
Scala: 1:250
Quota di Riferimento: 625.00

PROGRESSIVE TERRENO	-15.00	-3.71	0.00	3.20	17.27	21.60	30.80	34.26	36.41	44.75	50.00
QUOTE TERRENO	631.40	630.23	630.02	630.01	630.00	629.99	629.99	629.83	629.89	629.79	629.76
PROGRESSIVE PROGETTO		-2.50	0.00	12.50	17.50	21.60	30.80	34.26	36.41	44.75	50.00
QUOTE PROGETTO	630.00	630.00	630.00	630.00	630.00	630.00	630.00	630.00	630.00	630.00	630.00

WTG2_PIAZZOLA DI CANTIERE

Sezione 5

Progressiva: 0+150.00
Scala: 1:250
Quota di Riferimento: 625.00

PROGRESSIVE TERRENO	-15.00	-14.33	-3.90	-1.67	0.00	10.89	21.04	30.00
QUOTE TERRENO	630.04	630.00	629.84	629.79	629.76	629.57	629.35	629.14
PROGRESSIVE PROGETTO			-2.20	0.00	12.50	17.50	21.04	30.00
QUOTE PROGETTO	629.62	629.62	629.62	629.62	629.62	629.62	629.62	629.62

WTG2_PIAZZOLA DI CANTIERE

Sezione 6

Progressiva: 0+180.00
Scala: 1:250
Quota di Riferimento: 625.00


PROGRESSIVE TERRENO	-15.00	0.00	2.97	30.00
QUOTE TERRENO	629.40	629.01	628.93	628.32
PROGRESSIVE PROGETTO		-2.50	0.00	11.99
QUOTE PROGETTO	629.01	629.01	629.01	629.01

WTG2_PIAZZOLA DI CANTIERE

Sezione 7

Progressiva: 0+210.00
Scala: 1:250
Quota di Riferimento: 623.00

PROGRESSIVE TERRENO	-15.00	0.00	21.70	30.00
QUOTE TERRENO	628.74	628.34	627.77	627.52
PROGRESSIVE PROGETTO		-3.36	-2.50	2.09
QUOTE PROGETTO	628.43	629.00	629.00	629.00

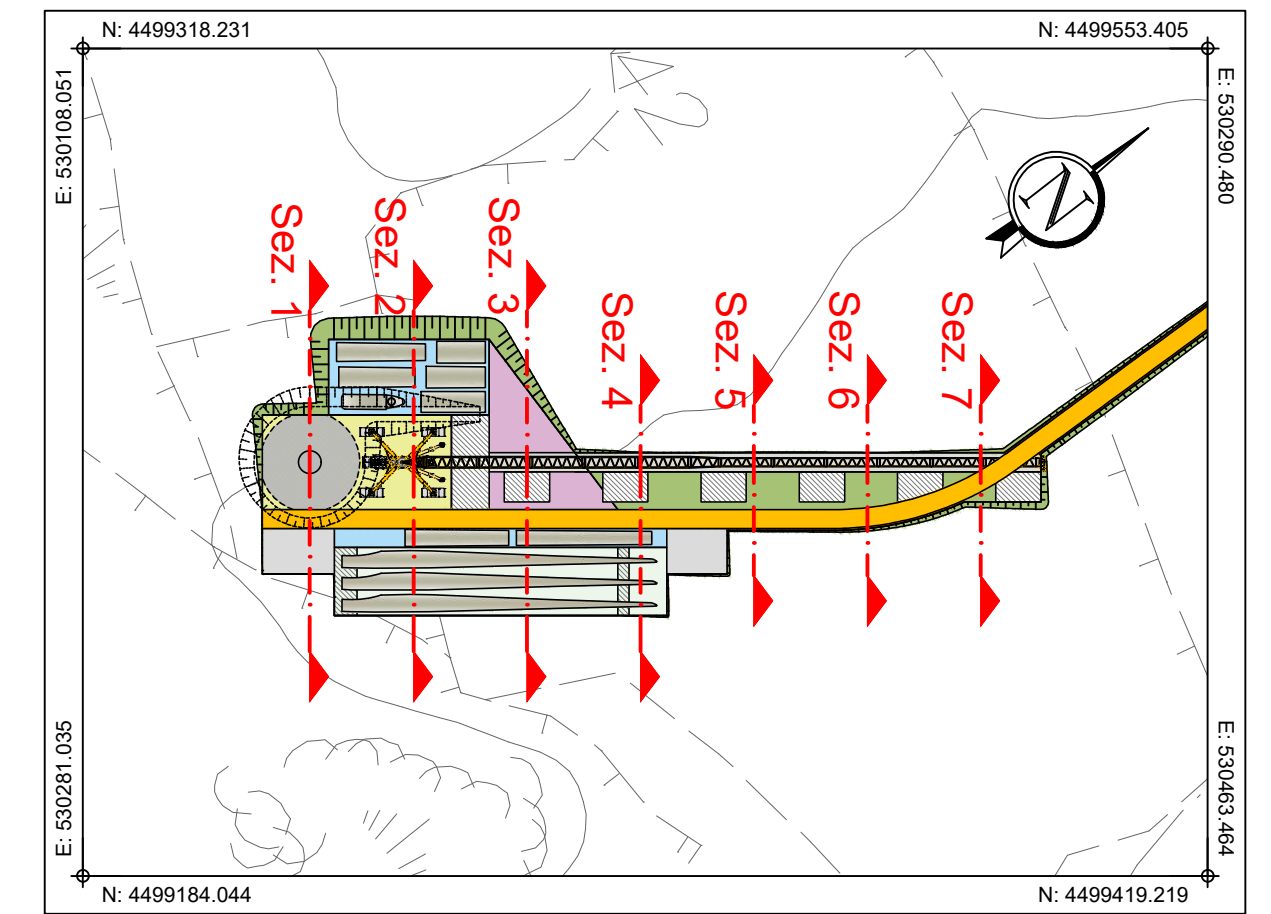

PLANIMETRIA DI INQUADRAMENTO
Scala 1:2.000



PROGETTO PER LA REALIZZAZIONE DEL PARCO EOLICO "BUDDUSO" SUD II" NEL TERRITORIO DEI COMUNI DI BUDDUSO' E ALA' DEI SARDI (SS)

PROGETTO DEFINITIVO

AEI WIND PROJECT XIII S.R.L.
Via Savoia n. 78
00198 - Roma
PEC: aeiwindprojectxiii@legalmail.it



07. PIAZZOLE DEGLI AEROGENERATORI - FASE DI CANTIERE

AEROGNERATORE WTG2 - PIAZZOLA DI CANTIERE: SEZIONI DI PROGETTO

Coordinatore e responsabile delle attività: Dott. ing. Giorgio Efsio DEMURTAS
Consulenza studi ambientali: dott. for. Piero RUBIU
SIATER s.r.l. VIA CASULA N. 7 - 07100 - SASSARI

ConsULENZA
Studio Gioed
VIA IS MIRRIONI N. 178 - 09121 - CAGLIARI

ing. Roberto SESENA
ing. Fabio AMBROGIO
ing. Luca DEMURTAS

DESCRIZIONE	EMISSIONE	
DATA	GEN2024	
COD. LAVORO	630SR	
TIPOL. LAVORO	D	
SETTORE	7	
N. ATTIVITA'	SZ	
TIPOL. ELAB.	T	
ID ELABORATO	05	
VERSIONE	0	

REDDATO: ing. Rigo MOLINARI
CONTROLLATO: ing. Luca DEMURTAS
APPROVATO: ing. Roberto SESENA

SCALA: 1:250

ELABORATO

D.7.5