

WTG3_PIAZZOLA DI CANTIERE

Sezione 1

Progressiva: 0+032.50
Scala: 1:250
Quota di Riferimento: 518.00

PROGRESSIVE TERRENO	-34.30	-31.96	-25.92	-20.05	-15.92	-11.69	-5.92	0.00	4.08	9.56	16.39	24.08	31.67	34.50
QUOTE TERRENO	525.16	525.29	525.54	525.86	526.08	526.20	526.42	526.54	526.60	526.56	526.55	526.56	526.09	526.02
PROGRESSIVE PROGETTO					-13.65	-12.30		0.00		12.50	17.51	24.50	30.63	
QUOTE PROGETTO					526.15	526.00		526.00		526.00	526.00	526.00	526.13	526.02

WTG3_PIAZZOLA DI CANTIERE

Sezione 2

Progressiva: 0+060.00
Scala: 1:250
Quota di Riferimento: 518.00

PROGRESSIVE TERRENO	-40.00	-37.98	-35.98	-34.74	-31.56	-27.82	-25.81	-22.88	-9.52	-6.29	0.00	3.71	6.72	13.71	19.40	33.71	41.16	50.00
QUOTE TERRENO	525.79	525.88	525.98	526.04	526.70	526.97	526.96	526.59	527.33	527.43	527.23	527.81	527.78	527.53	527.30	526.45	526.06	525.57
PROGRESSIVE PROGETTO					-31.00	-32.20		-12.50			0.00			12.50	17.50		40.30	41.54
QUOTE PROGETTO					526.10	526.00		526.00		526.00	526.00	526.00	526.00	526.00	526.00	526.00	526.04	526.04

WTG3_PIAZZOLA DI CANTIERE

Sezione 3

Progressiva: 0+090.00
Scala: 1:250
Quota di Riferimento: 518.00

PROGRESSIVE TERRENO	-40.00	-29.70		-17.57	-16.18	-15.08	-13.81	-12.14	-7.82	-2.17	0.00	1.55	6.20	9.57	18.83	20.78	21.82	22.88	32.42	35.06	50.00
QUOTE TERRENO	525.79	525.96		526.24	526.28	526.32	526.34	526.34	526.34	526.40	526.37	526.35	526.42	526.43	526.27	526.24	526.24	526.23	526.38	526.34	526.42
PROGRESSIVE PROGETTO										0.00			12.50	17.50					40.30	41.23	
QUOTE PROGETTO										526.16	526.00		526.00	526.00	526.00	526.00	526.00	526.00	526.00	526.00	526.00

WTG3_PIAZZOLA DI CANTIERE

Sezione 4

Progressiva: 0+120.00
Scala: 1:250
Quota di Riferimento: 518.00

PROGRESSIVE TERRENO	-15.00	-11.29		-1.47	0.00	10.82	12.48	14.83	16.39	17.54	18.89	20.16	21.66	30.85	50.00
QUOTE TERRENO	525.59	525.60		525.63	525.61	525.53	525.52	525.50	525.49	525.48	525.48	525.47	525.47	525.38	525.00
PROGRESSIVE PROGETTO				-3.50	0.00	12.50	17.50							40.30	40.30
QUOTE PROGETTO				526.00	526.00	526.00	526.00	526.00	526.00	526.00	526.00	526.00	526.00	526.00	526.00

WTG3_PIAZZOLA DI CANTIERE

Sezione 5

Progressiva: 0+150.00
Scala: 1:250
Quota di Riferimento: 518.00

PROGRESSIVE TERRENO	-15.00	-14.14	0.00	3.35	11.77	13.08	14.39	16.06	19.17	20.21	22.14	23.39	30.00
QUOTE TERRENO	525.08	525.09	525.06	525.06	525.07	525.07	525.07	525.07	525.06	525.06	525.06	525.06	525.05
PROGRESSIVE PROGETTO			-2.20	0.00	12.50			17.50					
QUOTE PROGETTO			525.00	525.00	525.00	525.00	525.00	525.00	525.00	525.00	525.00	525.00	525.00

WTG3_PIAZZOLA DI CANTIERE

Sezione 6

Progressiva: 0+180.00
Scala: 1:250
Quota di Riferimento: 518.00


PROGRESSIVE TERRENO	-15.00	-11.41	-2.49	0.00	3.84	12.71	16.49	18.96	20.12	21.20	21.69	23.79	25.77	30.00
QUOTE TERRENO	524.19	524.40	524.96	524.97	524.97	524.97	524.96	524.96	524.97	524.97	524.97	524.97	524.97	524.98
PROGRESSIVE PROGETTO			-2.20	0.00	12.50			25.98				28.54		
QUOTE PROGETTO			525.00	525.00	525.00	525.00	525.00	525.00	525.00	525.00	525.00	525.00	525.00	525.00

WTG3_PIAZZOLA DI CANTIERE

Sezione 7

Progressiva: 0+210.00
Scala: 1:250
Quota di Riferimento: 518.00

PROGRESSIVE TERRENO	-15.00	-8.71	-5.15	0.00	1.69	4.72	9.25	16.80	18.00	18.00	18.00	18.00	30.00
QUOTE TERRENO	523.88	524.24	524.37	524.65	524.74	524.78	524.99	524.99	524.99	524.99	524.99	524.99	524.99
PROGRESSIVE PROGETTO				0.00				12.50					
QUOTE PROGETTO				525.00	525.00	525.00	525.00	525.00	525.00	525.00	525.00	525.00	525.00

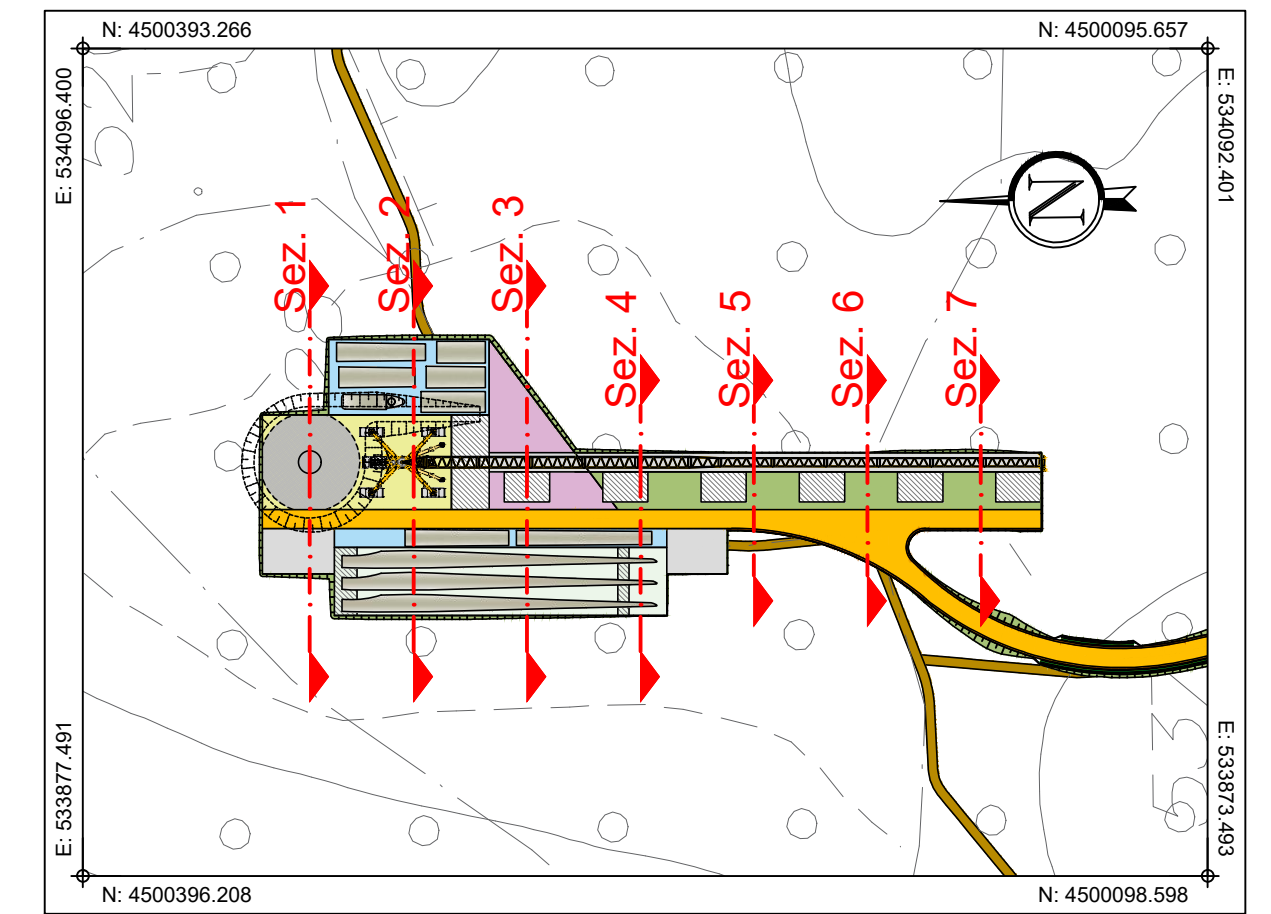

PLANIMETRIA DI INQUADRAMENTO
Scala 1:2.000



Comune di Buddusò
Comune di Alà dei Sardi
Regione Sardegna

PROGETTO PER LA REALIZZAZIONE DEL PARCO EOLICO "BUDDUSO" SUD II" NEL TERRITORIO DEI COMUNI DI BUDDUSO' E ALA' DEI SARDI (SS)

PROGETTO DEFINITIVO

AEI WIND PROJECT XIII S.R.L.
Via Savoia n. 78
00198 - Roma
PEC: aeiwindprojectxiii@legalmail.it

07. PIAZZOLE DEGLI AEROGENERATORI - FASE DI CANTIERE

AEROGNERATORE WTG3 - PIAZZOLA DI CANTIERE:
SEZIONI DI PROGETTO

Coordinatore e responsabile delle attività: Dott. ing. Giorgio Efsio DEMURTAS
Consulenza studi ambientali: dott. for. Piero RUBIU
SIATER s.r.l. VIA CASULA N. 7 - 07100 - SASSARI

Studio Rosso Ingegneri Associati
VIA ROSSELLINO PICO N. 11 - 10143 - TORINO
VIA S. MAGLIAS N. 178 - 09122 - CAGLIARI
TEL. +39 011 45 77 242
studiorosso@legalmail.it
info@srio.it
www.srio.it

Studio Gioed
VIA IS MIRRIONIS N. 178 - 09121 - CAGLIARI

ing. Roberto SESENNIA
ing. Fabio AMBROGIO
ing. Luca DEMURTAS

REDDATO
ing. Rigo MOLINARI

CONTROLLATO
ing. Luca DEMURTAS

APPROVATO
ing. Roberto SESENNIA

DESCRIZIONE	EMISSIONE	
DATA	GEN2024	
COD. LAVORO	630SR	
TIPOL. LAVORO	D	
SETTORE	7	
N. ATTIVITA'	-	
TIPOL. ELAB.	SZ	
TIPOL. DOC.	T	
ID ELABORATO	07	
VERSIONE	0	

SCALA: 1:250

ELABORATO
D.7.7

Dati riservati ex art. 2578 C.C. - Riproduzione e consegna a terzi solo su specifica autorizzazione.