

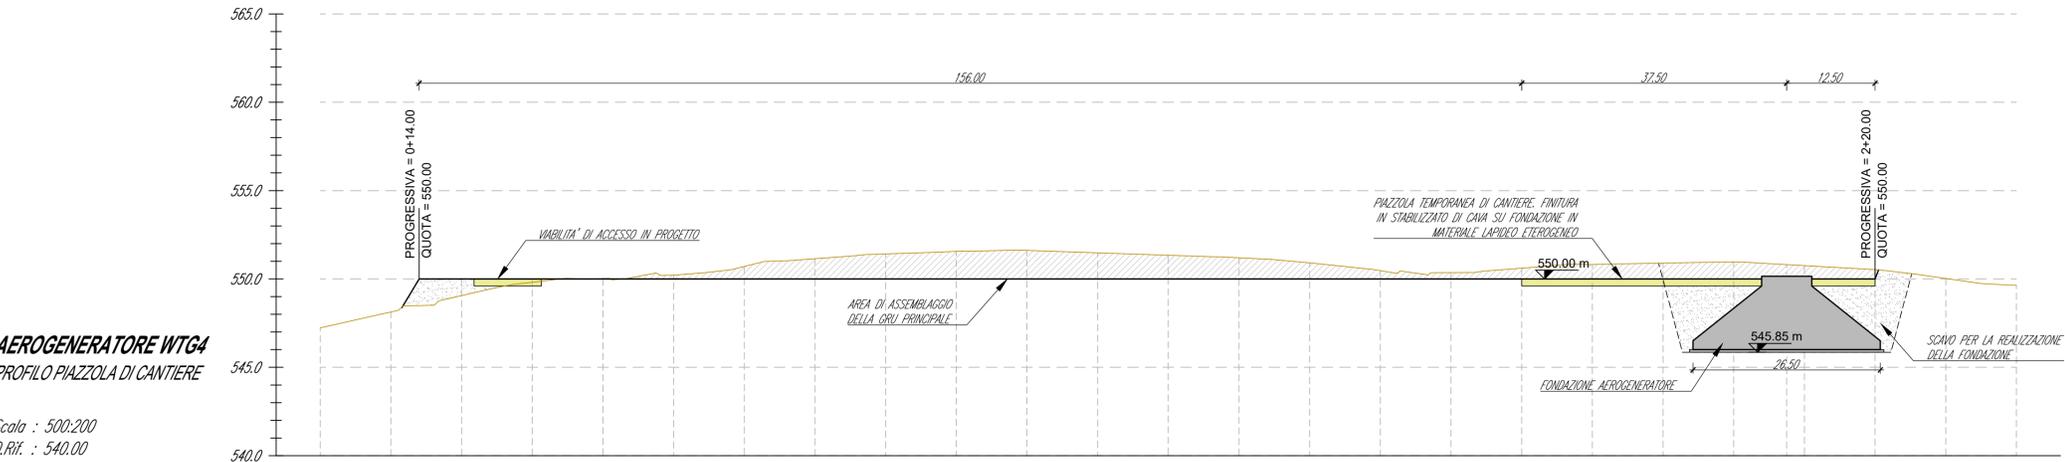


PLANIMETRIA DI INQUADRAMENTO
Scala 1:50.000

GEOREFERENZIAZIONE	
Datum:	WGS84 - ETRF 2000
Ellissoide:	WGS84
Proiezione:	UTM (Universal Trasversal Mercator)
Zone:	32N (6° E to 12° E)
Longitudine origine:	9° Est
Latitudine origine:	0°
Falso Est:	500'000.00
Falso Nord:	0
Fattore di scala:	0.9996 (0,9996 < m < 1,0004)
Coverione:	Itaigeo2005 grigliato IGM

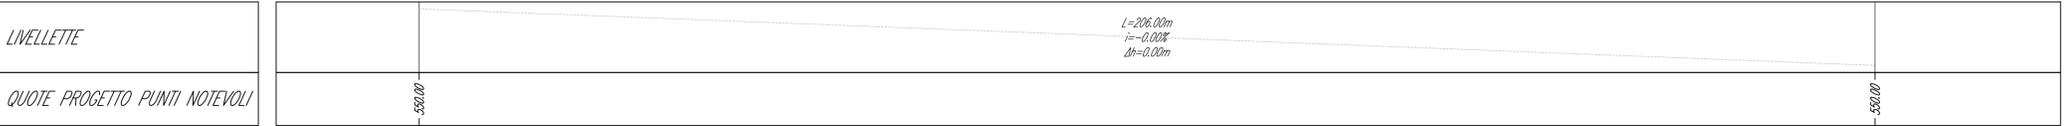

NUMERO SEZIONE	1							2							3							4							5							6							7						
DISTANZE PROGRESSIVE	0+000.00	0+010.00	0+020.00	0+030.00	0+040.00	0+050.00	0+060.00	0+070.00	0+080.00	0+090.00	0+100.00	0+110.00	0+120.00	0+130.00	0+140.00	0+150.00	0+160.00	0+170.00	0+180.00	0+190.00	0+200.00	0+210.00	0+220.00	0+230.00	0+240.00																								
DISTANZE PARZIALI	10.00	10.00	10.00	10.00	10.00	10.00	10.00	10.00	10.00	10.00	10.00	10.00	10.00	10.00	10.00	10.00	10.00	10.00	10.00	10.00	10.00	10.00	10.00	10.00	10.00																								
QUOTE TERRENO ATTUALE	547.23	548.13	549.06	549.81	550.02	550.21	550.71	551.14	551.42	551.56	551.61	551.48	551.34	551.20	550.91	550.47	550.36	550.82	550.90	550.96	550.75	550.52	550.03	549.65																									
ETTOMETRICHE	0+000 0+100 0+200 0+240	

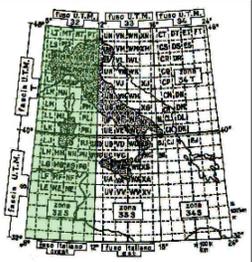

PROGETTO PER LA REALIZZAZIONE DEL PARCO EOLICO 'BUDDUSO' SUD II° NEL TERRITORIO DEI COMUNI DI BUDDUSO E ALÀ DEI SARDI (SS)

PROGETTO DEFINITIVO

AEI WIND PROJECT XIII S.R.L.
Via Savoia n. 78
00198 - Roma
PEC: aeiwindprojectxiii@legalmail.it

07. PIAZZOLE DEGLI AEROGENERATORI - FASE DI CANTIERE

AEROGNERATORE WTG4 - PIAZZOLA DI CANTIERE: PLANIMETRIA E PROFILO DI PROGETTO

SRIA STUDIO ROSSO INGEGNERI ASSOCIATI
Via Rosolino Pilo n. 11 - 10143 - TORINO
Via IS MAGLIAS N. 178 - 09122 - CAGLIARI
TEL. +39 011 43 77 042
studiorosso@legalmail.it
info@srria.it
www.srria.it

dott. ing. Roberto SESENNA
Ordine degli Ingegneri della Provincia di Torino
Posizione n. 8251
Cod. Fisc. SSN RRT 7812 0665C

dott. ing. Fabio AMBROGIO
Ordine degli Ingegneri della Provincia di Torino
Posizione n. 238
Cod. Fisc. MBIR FBA 78M3 8594K

dott. ing. Luca DEMURTAS
Ordine degli Ingegneri della Provincia di Cagliari
Posizione n. 6062
Cod. Fisc. DMR LCU 77E10 E441L

CONSULENZA
Coordinatore e responsabile delle attività: Dott. ing. Giorgio Efisio DEMURTAS
Consulenza studi ambientali: dott. for. Piero RUBIU
SIATER S.r.l. VIA CASULA N. 7 - 01100 - SASSARI

Studio Gioed
VIA IS MIRRONIS N. 178 - 09121 - CAGLIARI

REDAITTO: ing. Teresa ROSSO
CONTROLLATO: ing. Luca DEMURTAS
APPROVATO: ing. Roberto SESENNA

DESCRIZIONE EMISSIONE
DATA: GEN/2024
COD. LAVORO: 630/SR
TIPOLOGIA LAVORO: D
SETTORE: 7
N. ATTIVITA': -
TIPOLOGIA ELAB.: PL
TIPOLOGIA DOC.: T
ID ELABORATO: 08
VERSIONE: 0

SCALA: 1:500