

WTG4_PIAZZOLA DI CANTIERE

Sezione 1

Progressiva: 0+030.00
Scala: 1:250
Quota di Riferimento: 545.00

PROGRESSIVE TERRENO	-30.00														
QUOTE TERRENO	547.88	547.88	548.74	548.89	549.01	549.27	549.81	550.16	550.59	551.13					
PROGRESSIVE PROGETTO				-12.22	-10.50	-5.01	0.00	2.50							
QUOTE PROGETTO	550.00	550.00	550.00	550.00	550.00	550.00	550.00	550.00	550.00	551.13					

WTG4_PIAZZOLA DI CANTIERE

Sezione 2

Progressiva: 0+060.00
Scala: 1:250
Quota di Riferimento: 545.00

PROGRESSIVE TERRENO	-30.00														
QUOTE TERRENO	549.59	549.64	549.71	549.97	550.02	550.71	550.81	551.17	551.38	551.79	552.06	552.16	552.24	552.45	552.78
PROGRESSIVE PROGETTO			-16.22	-16.22	-10.62	0.00	2.50	3.68							
QUOTE PROGETTO	550.00	550.00	550.00	550.00	550.00	550.00	550.00	551.18	551.38	551.79	552.06	552.16	552.24	552.45	552.78

WTG4_PIAZZOLA DI CANTIERE

Sezione 3

Progressiva: 0+090.00
Scala: 1:250
Quota di Riferimento: 545.00

PROGRESSIVE TERRENO	-30.00														
QUOTE TERRENO	550.05	550.07	550.34	550.44	550.84	551.39	551.56	551.67	552.59	552.59	553.15				
PROGRESSIVE PROGETTO			-18.30	-12.50		0.00	2.50	4.50							
QUOTE PROGETTO	550.00	550.00	550.00	550.00	550.00	550.00	550.00	552.00	552.59	552.59	553.15				

WTG4_PIAZZOLA DI CANTIERE

Sezione 4

Progressiva: 0+120.00
Scala: 1:250
Quota di Riferimento: 545.00

PROGRESSIVE TERRENO	-30.00														
QUOTE TERRENO	550.00	550.00	550.00	550.00	550.00	550.02	550.06	550.12	550.16	550.15	550.16	550.25	550.30	551.17	551.48
PROGRESSIVE PROGETTO			-40.50					0.00	2.50	4.27					
QUOTE PROGETTO	550.00	550.00	550.00	550.00	550.00	550.00	550.00	550.00	550.00	551.77					

WTG4_PIAZZOLA DI CANTIERE

Sezione 5

Progressiva: 0+150.00
Scala: 1:250
Quota di Riferimento: 545.00

PROGRESSIVE TERRENO	-30.00														
QUOTE TERRENO	548.68	548.91	549.15	549.09	549.14	549.03	549.09	549.26	549.30	549.53	549.69	549.80	550.47	550.81	551.45
PROGRESSIVE PROGETTO			-41.94	-40.30	-17.39	-12.50								19.28	24.99
QUOTE PROGETTO	548.04	550.00	550.00	550.00	550.00	550.00	550.00	550.00	550.00	550.00	551.45	551.78	553.45	554.96	555.40

WTG4_PIAZZOLA DI CANTIERE

Sezione 6

Progressiva: 0+180.00
Scala: 1:250
Quota di Riferimento: 545.00


PROGRESSIVE TERRENO	-30.00														
QUOTE TERRENO	546.38	547.91	548.08	548.49	548.75	548.77	548.95	550.08	550.47	550.82	551.30	553.59	554.59	554.79	554.87
PROGRESSIVE PROGETTO															
QUOTE PROGETTO	547.40	550.00	550.00	550.00	550.00	550.00	550.00	550.00	550.00	550.00	551.30	553.59	554.59	554.79	554.87

WTG4_PIAZZOLA DI CANTIERE

Sezione 7

Progressiva: 0+207.50
Scala: 1:250
Quota di Riferimento: 543.00

PROGRESSIVE TERRENO	-41.11														
QUOTE TERRENO	546.78	546.99	547.77	548.39	548.90	550.29	550.70	550.81	551.08	551.57	551.71	552.17			
PROGRESSIVE PROGETTO															
QUOTE PROGETTO	547.68	550.00	550.00	550.00	550.00	550.00	550.00	550.00	551.08	551.57	551.71	552.17			

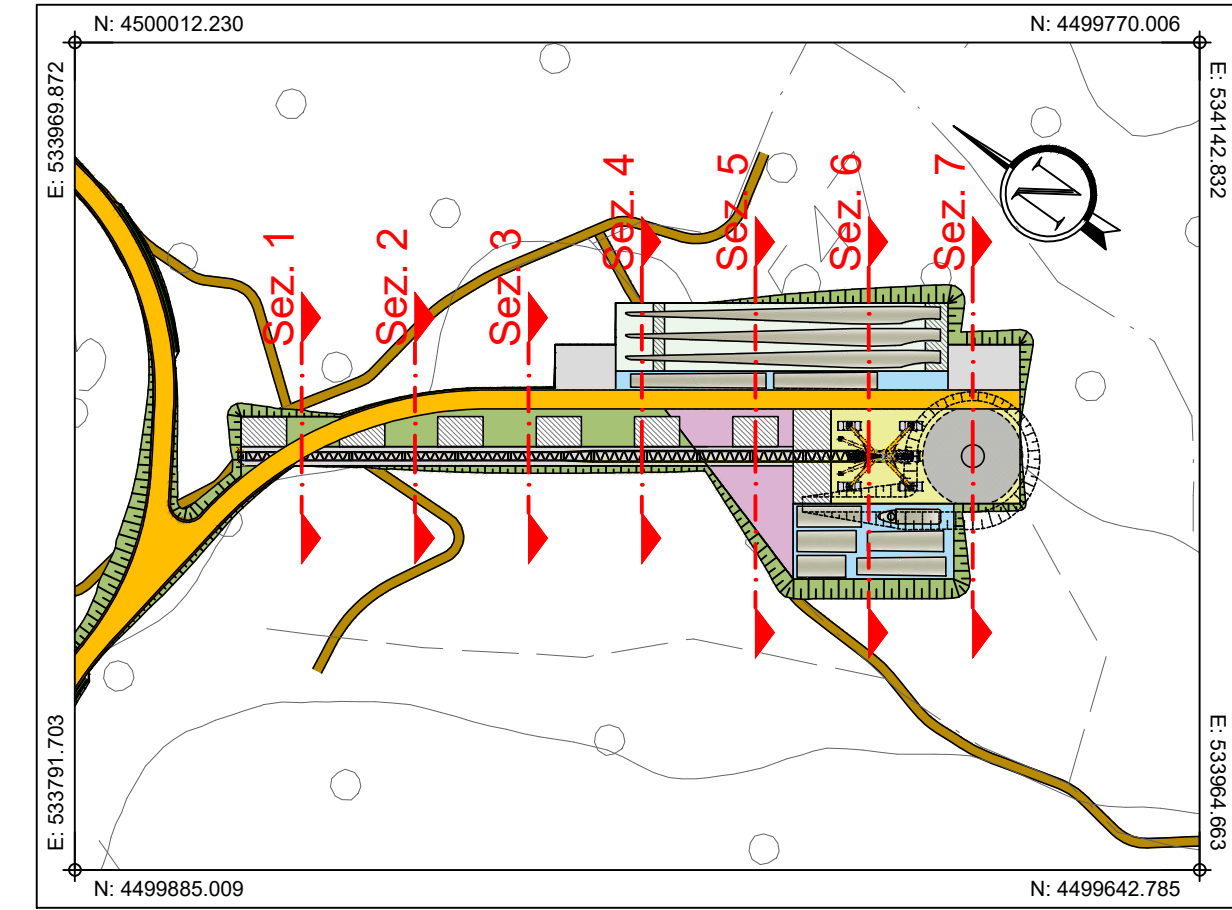

PLANIMETRIA DI INQUADRAMENTO
Scala 1:2.000

Comune di Buddusò
Comune di Alà dei Sardi
Regione Sardegna

PROGETTO PER LA REALIZZAZIONE DEL PARCO EOLICO "BUDDUSO SUD II" NEL TERRITORIO DEI COMUNI DI BUDDUSO' E ALA' DEI SARDI (SS)

PROGETTO DEFINITIVO

PROPRONTE
AEI WIND PROJECT XIII S.R.L.
Via Savoia n. 78
00198 - Roma
PEC: aeiwindprojectxiii@legalmail.it

OGGETTO

07. PIAZZOLE DEGLI AEROGENERATORI - FASE DI CANTIERE
AEROGNERATORE WTG4 - PIAZZOLA DI CANTIERE:
SEZIONI DI PROGETTO

TIMBRI E FIRME

SRIA STUDIO ROSSO INGEGNERI ASSOCIATI
Via Rosellano Piccini 11 - 10143 - TORINO
Via S. Magliana n. 178 - 09122 - CAGLIARI
TEL. +39 011 45 77 242
studiorosso@legalmail.it
info@srria.it
www.srria.it

dott. ing. Roberto SESENNIA
Ordine degli Ingegneri della Provincia di Torino
Piazzale n. 6/200
Cod. Fisc. SSN RRT 75812 C856C

dott. ing. Fabio AMBROGIO
Ordine degli Ingegneri della Provincia di Torino
Piazzale n. 6/200
Cod. Fisc. MBR FBA 79M03 B594K

dott. ing. Luca DEMURTAS
Ordine degli Ingegneri della Provincia di Cagliari
Piazzale n. 6/200
Cod. Fisc. DMR LCU 77E10 E441L

CONSULENZA
Studio Gioed
Via S. Mirrioni n. 178 - 09121 - CAGLIARI

Coordinatore e responsabile delle attività: Dott. ing. Giorgio Efsio DEMURTAS
Consulenza studi ambientali: dott. for. Piero RUBIU

SIATER S.r.l. VIA CASULA N. 7 - 07100 - SASSARI

CONTROLLATO
ing. Rigo MOLINARI

CONTROLLATO
ing. Luca DEMURTAS

APPROVATO
ing. Roberto SESENNIA

DESCRIZIONE	EMISSIONE		
DATA	GEN2024		
COD. LAVORO	630SR		
TIPOL. LAVORO	D		
SETTORE	7		
N. ATTIVITA'	SZ		
TIPOL. ELAB.	T		
ID ELABORATO	09		
VERSIONE	0		

REDAZIONE
ing. Rigo MOLINARI

CONTROLLATO
ing. Luca DEMURTAS

APPROVATO
ing. Roberto SESENNIA

SCALA: 1:250

ELABORATO
D.7.9