
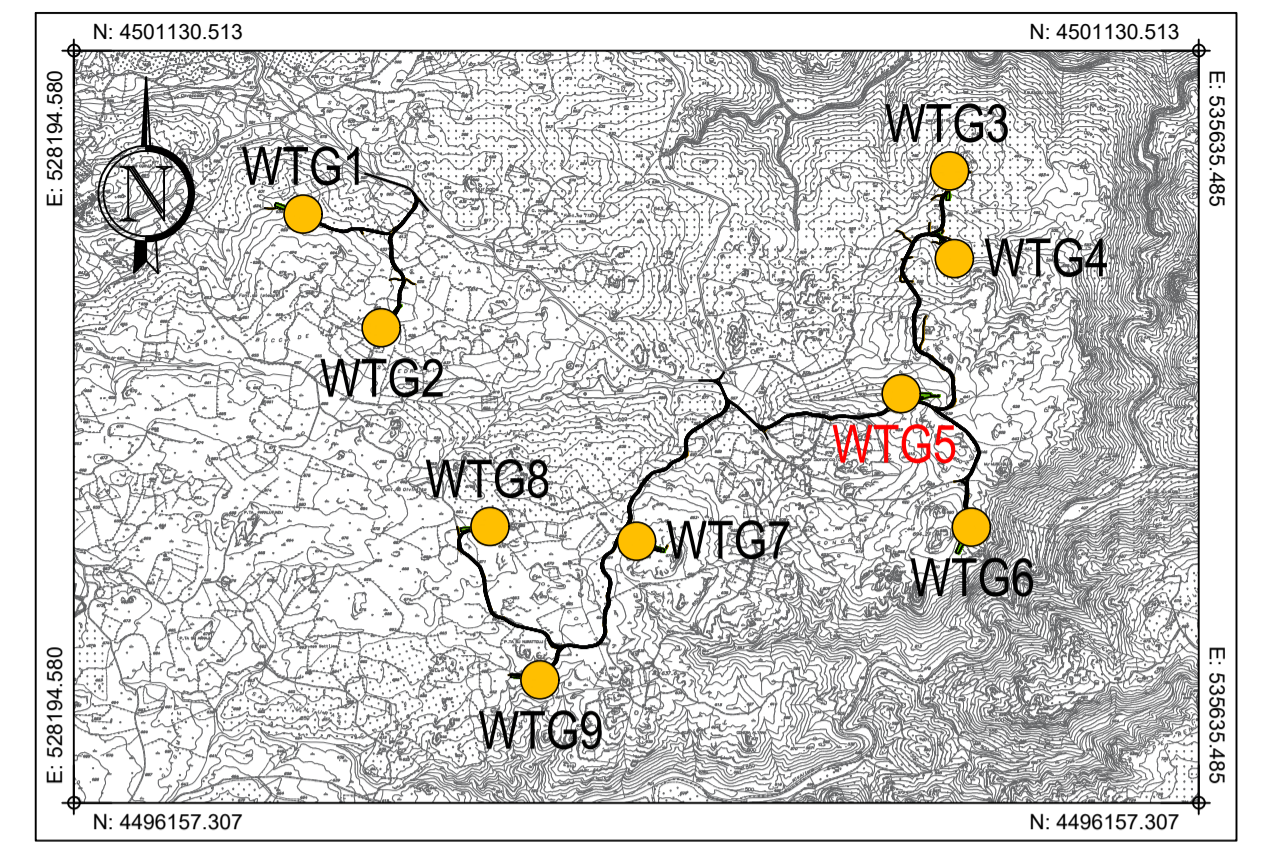
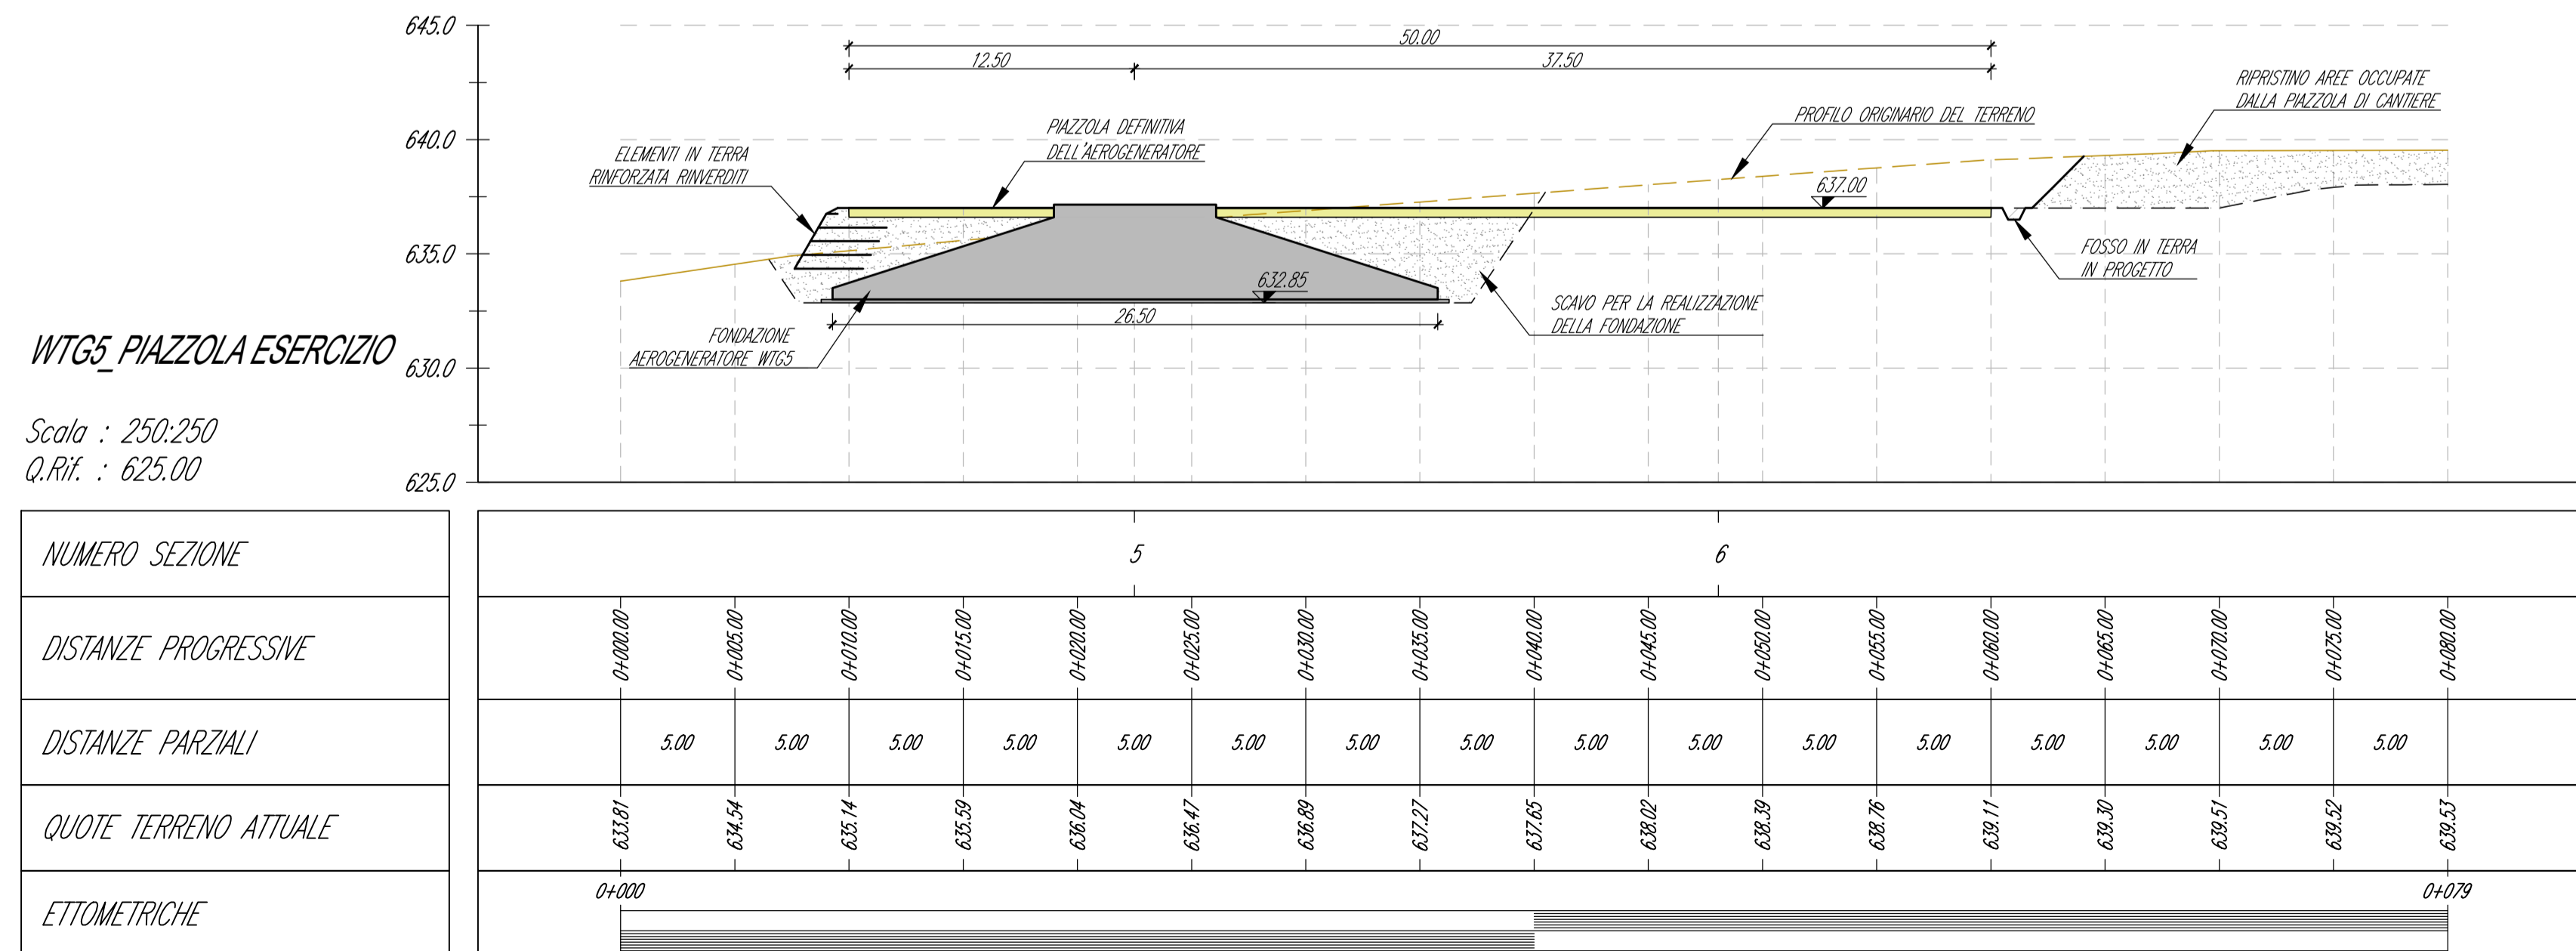


**AEROGENERATORE WTG5  
PIAZZOLA DEFINITIVA NELLA FASE DI ESERCIZIO**  
Base carta: Ortofoto Google Map e Isoipse

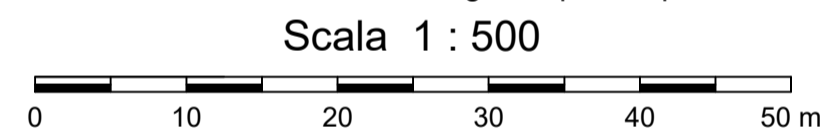

**PLANIMETRIA DI INQUADRAMENTO**  
Scala 1:50.000

**GEOREFERENZIAZIONE**

Datum: WGS84 - ETRF 2000  
 Ellissoide: WGS84  
 Proiezione: UTM (Universal Transversal Mercator)  
 Zone: 32N (6° E to 12° E)  
 Longitudine origine: 9° Est  
 Latitudine origine: 0°  
 Falso Est: 500'000.00  
 Falso Nord: 0  
 Fattore di scala: 0.9996 (0,9996 < m < 1,0004)  
 Coverione: Italiceo2005 grigliato IGM

Comune di Buddusò  
 Comune di Alà dei Sardi  
 Regione Sardegna

**PROGETTO PER LA REALIZZAZIONE DEL PARCO EOLICO "BUDDUSO" SUD II" NEL TERRITORIO DEI COMUNI DI BUDDUSO E ALA' DEI SARDI (SS)**

**PROGETTO DEFINITIVO**

PROPRONTE  
**AEI WIND PROJECT XIII S.R.L.**  
 Via Savoia n. 78  
 00198 - Roma  
 PEC: aeiwindprojectxiii@legalmail.it

OGGETTO  
**AEI WIND PROJECT XIII S.R.L.**  
 P.I. 275664009  
 Via Savoia 78  
 00198 Roma

**08. PIAZZOLE DEGLI AEROGENERATORI - FASE DI ESERCIZIO**  
**AEROGENERATORE WTG5 – PIAZZOLA DEFINITIVA: PLANIMETRIA E PROFILO DI PROGETTO**

TIMBRI E FIRME

**SRIA**  
**STUDIO ROSSO**  
 INGEGNERI ASSOCIATI  
 VIA ROSOLINO PILO N. 11 - 10143 - TORINO  
 VIA IS MAGLIAS N. 178 - 09122 - CAGLIARI  
 TEL. +39 011 43 77 042  
 studiorosso@legalmail.it  
 info@sria.it  
 www.sria.it

dott. ing. Roberto SESENNA  
 Ordine degli Ingegneri della Provincia di Torino  
 Posizione n.030  
 Cod. Fisc. SSN RRT 73812 C665C

dott. ing. Fabio AMBROGIO  
 Ordine degli Ingegneri della Provincia di Torino  
 Posizione n.038  
 Cod. Fisc. MBR FBA 73813 B594K

dott. ing. Luca DEMURTAS  
 Ordine degli Ingegneri della Provincia di Cagliari  
 Posizione n.6062  
 Cod. Fisc. DMR LCU 77E10 E441L

CONSULENZA  
 Coordinatore e responsabile delle attività: Dott. ing. Giorgio Efisio DEMURTAS  
 Consulenza studi ambientali: dott. for. Piero RUBIU  
**SIATER S.r.l.** VIA CASULA N. 7 - 07100 - SASSARI

CONSULENZA  
**Studio Gioed**  
 VIA IS MIRRONIS N. 178 - 09121 - CAGLIARI

CONTROLLO QUALITA'

DESCRIZIONE EMISSIONE  
 DATA GEN/2024  
 COD. LAVORO 630/SR  
 TIPOLOGIA LAVORO D  
 SETTORE 8  
 N. ATTIVITA' -  
 TIPOLOGIA ELAB. PL  
 TIPOLOGIA DOC. T  
 ID ELABORATO 10  
 VERSIONE 0

REDDATO  
 ing. Teresa ROSSO

CONTROLLATO  
 ing. Luca DEMURTAS

APPROVATO  
 ing. Roberto SESENNA