


WTG5_STRADA DI ACCESSO

Sezione 1


Progressiva: 0+030.00
Scala: 1:250
Quota di Riferimento: 615.00

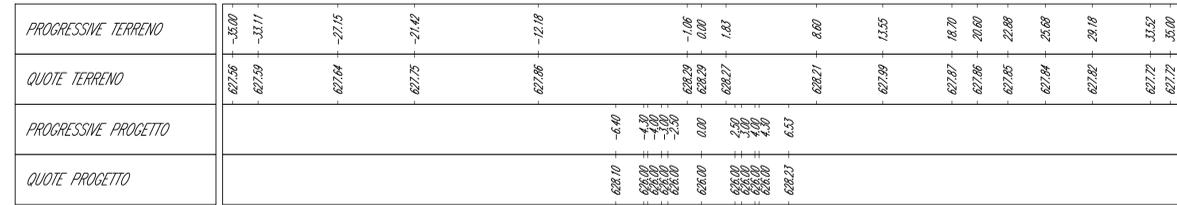

WTG5_STRADA DI ACCESSO

Sezione 2

Progressiva: 0+060.00
Scala: 1:250
Quota di Riferimento: 620.00

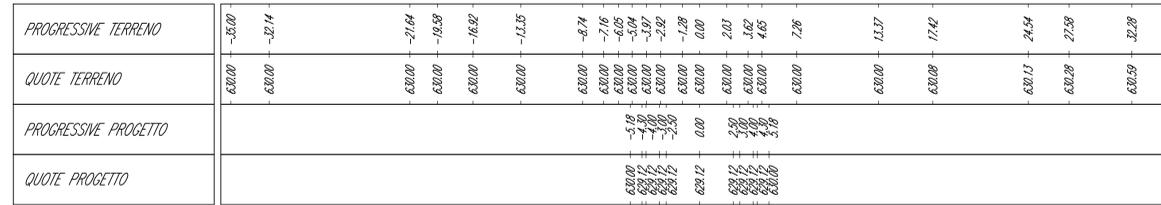

WTG5_STRADA DI ACCESSO

Sezione 3


Progressiva: 0+090.00
Scala: 1:250
Quota di Riferimento: 620.00



WTG5_STRADA DI ACCESSO

Sezione 4


Progressiva: 0+120.00
Scala: 1:250
Quota di Riferimento: 620.00

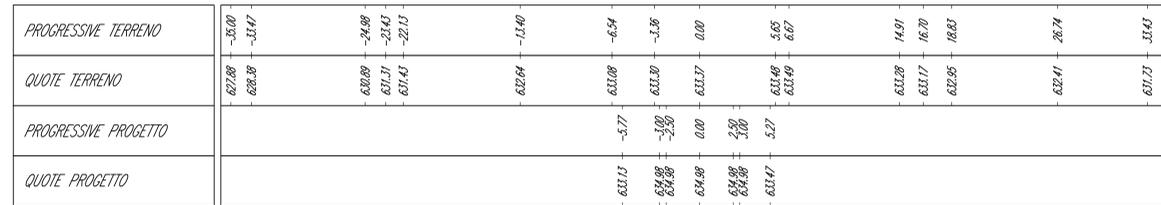

WTG5_STRADA DI ACCESSO

Sezione 5



Progressiva: 0+154.43
Scala: 1:250
Quota di Riferimento: 625.00

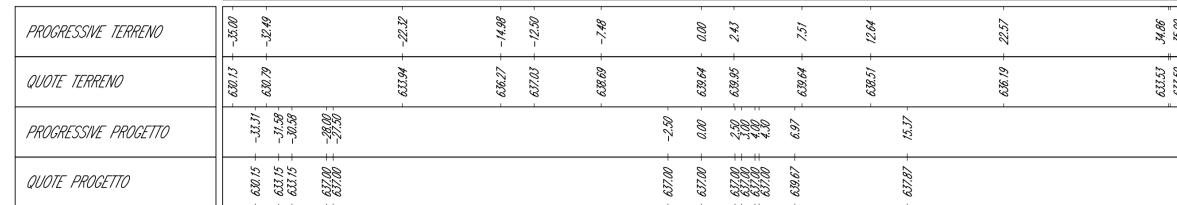

WTG5_STRADA DI ACCESSO

Sezione 6

Progressiva: 0+180.00
Scala: 1:250
Quota di Riferimento: 630.00

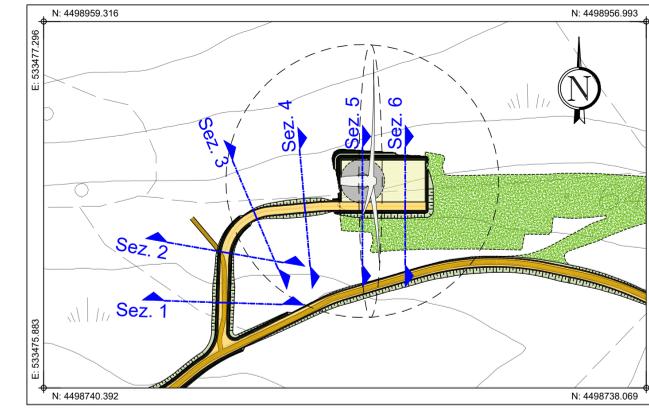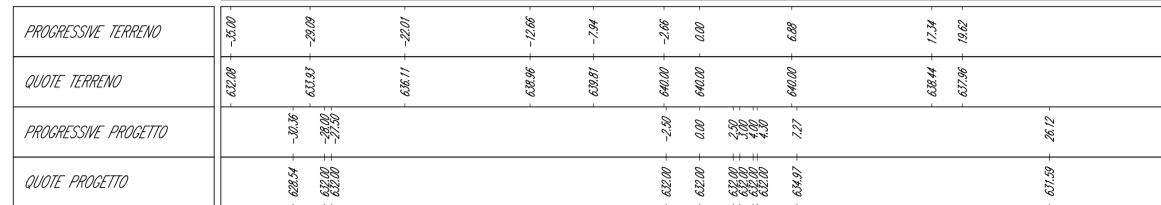

PLANIMETRIA DI INQUADRAMENTO
Scala 1:2.000

Comune di Buddusò

Comune di Alà dei Sardi

REGIONE SARDEGNA

PROGETTO PER LA REALIZZAZIONE DEL PARCO EOLICO "BUDDUSO" SUD II" NEL TERRITORIO DEI COMUNI DI BUDDUSO' E ALA' DEI SARDI (SS)

PROGETTO DEFINITIVO

AEI WIND PROJECT XIII S.R.L.
Via Savoia n. 78
00198 - Roma
PEC: aeiwindprojectxiii@legalmail.it

AEI WIND PROJECT XIII S.R.L.
P.I. 1376482002
Via Savoia n. 78
00198 Roma

PROPRONTE

08. PIAZZOLE DEGLI AEROGENERATORI - FASE DI ESERCIZIO

AEROGENERATORE WTG5 – PIAZZOLA DEFINITIVA: SEZIONI DI PROGETTO

TIMBRI E FIRME

SRISA
STUDIO ROSSO
INGEGNERI ASSOCIATI
VIA ROSSANO PILO N. 11 - 10143 - TORINO
VIA IS MAGLIAS N. 178 - 09122 - CAGLIARI
TEL. +39 011 43 77 242
STUDIOROSSO@LEGALMAIL.IT
INFO@SRISA.IT
WWW.SRISA.IT

dott. ing. Roberto SESENA
Ordine degli Ingegneri della Provincia di Torino
Posizione n. 85301
Cod. Fisc. SSN RRT 758102 C885C

dott. ing. Fabio AMBROGIO
Ordine degli Ingegneri della Provincia di Torino
Posizione n. 238
Cod. Fisc. MBR FBA 798063 B944K

Coordinatore e responsabile delle attività: Dott. ing. Giorgio Efsio DEMURTAS
Consulenza studi ambientali: dott. for. Piero RUBIU
SIATER S.r.l. VIA CASALINA 7 - 07100 - GASSANO

CONSULENZA
Studio Gioed
VIA IS MIRONIS N. 178 - 09121 - CAGLIARI
Cod. Fisc. DMR LCU 77E10 E441L

CONTROLO QUALITÀ

DESCRIZIONE	EMISSIONE
DATA	GEN/2024
COD. LAVORO	630SR
TIPOL. LAVORO	D
SETTORE	8
N. ATTIVITÀ	-
TIPOL. ELAB.	SZ
TIPOL. DOC.	T
ID ELABORATO	11
VERSIONE	0

REDDATTO
ing. Rigo MOLINARI

CONTROLLATO
ing. Luca DEMURTAS

APPROVATO
ing. Roberto SESENA

SCALA: 1:250

ELABORATO
D.8.11